





Geometrie	Omschrijving	Status
	Transportleiding GWA PP Ø600 mm	Nieuw
	Transportleiding GWA PVC Ø200 mm	Nieuw
	Transportleiding GWA PVC Ø315 mm	Nieuw
	Transportleiding GWA PVC Ø400 mm	Nieuw
	Transportleiding GWA PVC Ø500 mm	Nieuw
	Transportleiding GWA huisaansluiting PVC Ø160 mm	Nieuw
	Transportleiding HWA PVC Ø315 mm	Nieuw
	Transportleiding HWA PVC Ø200 mm	Nieuw
	Transportleiding HWA PVC Ø400 mm	Nieuw
	Transportleiding HWA kolkaansluiting PVC Ø160 mm	Nieuw
	Transportleiding HWA kolkaansluiting PVC Ø125 mm	Nieuw
	Transportleiding ITR PP Ø300 mm	Nieuw
	Duker staal Ø1200 mm	Nieuw
	Duker staal Ø900 mm	Nieuw
	Duker pvc Ø250 mm	Nieuw

Symbool	Omschrijving	Status
	Inlaat 160 mm	Nieuw
	Inlaat 160 mm	Nieuw
	Ontfoppingsstuk	Nieuw
	Put GWA kunststof PP Ø800 mm	Nieuw
	Put ITR kunststof PP Ø800 mm	Nieuw
	ITR uitstroombak GU-IV Ø315 mm	Nieuw
	GWA uitstroombak GU-V Ø200 mm	Nieuw
	Straatkolk	Nieuw
	Trotoirkolk	Nieuw
	Nieuw HWA putnummer	Nieuw
	Nieuw GWA putnummer	Nieuw

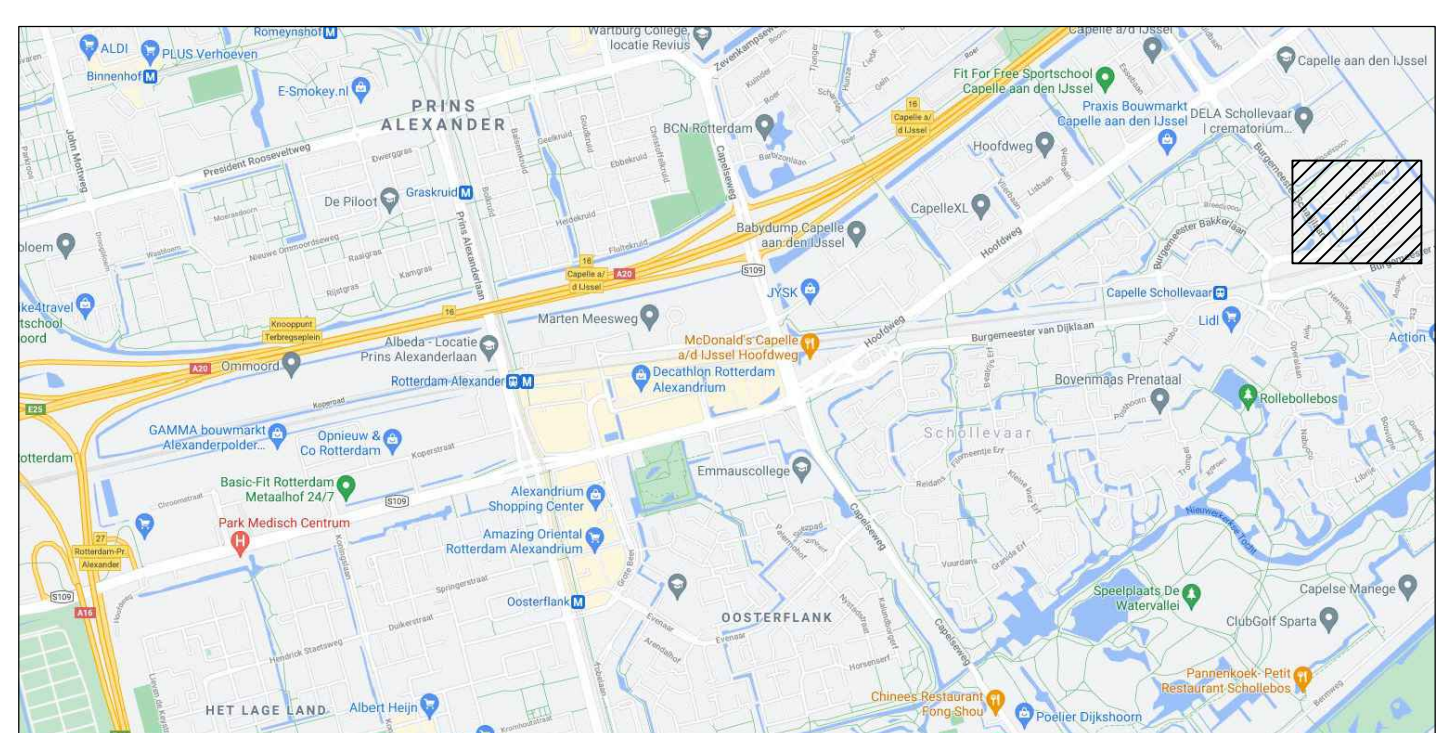

Situatie

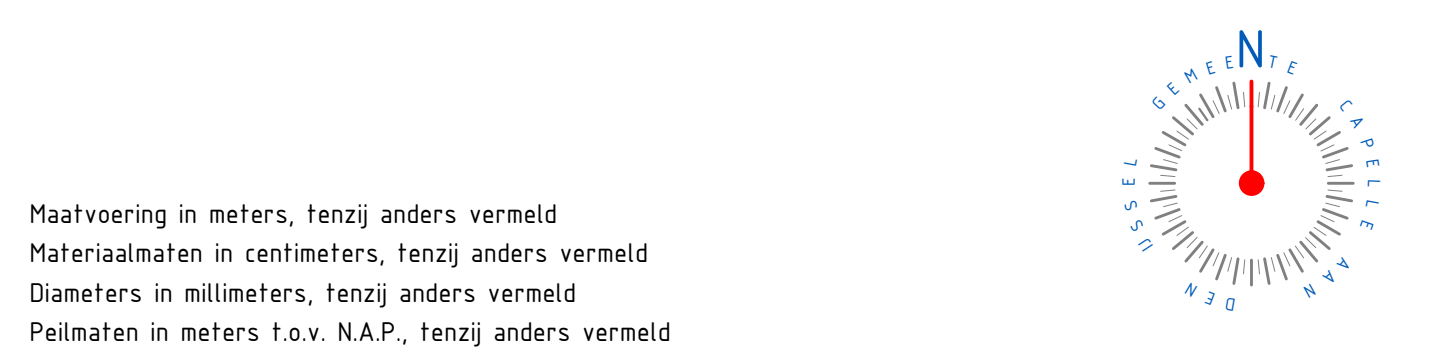

Maatvoering in meters, tenzij anders vermeld
Materiaalmaat in centimeters, tenzij anders vermeld
Diameters in millimeters, tenzij anders vermeld
Peilmaten in meters t.o.v. N.A.P., tenzij anders vermeld

Wg.	Omschrijving	Datum	Gehand.	Gecontroleerd
F				
E				
D				
C				
B				
A				

Project IP4.24 Tuinenbuurt				gemeente Capelle		
Onderdeel Overzicht rioolplan met verleggingen nutspartijen						
Project IP4.24	W/B 88	Takennummer HFV_21-04-0_RT-BE	Schale 1500/200	Formaat A0	Blad 01	Aantal 05
Tekenaar S. Stevic	Projectleider M. Kanter	Controleerder R. Bremert	Documentnummer HFV_21-04-0_RT01-BE			
Bezoekadres Groneweg 10 3661 L2 Capelle aan den IJssel			Postadres Postbus 75 3660 AB Capelle aan den IJssel			Status 13-07-2023
Afdeling Stadsbeheer Unit Project- en Ingenieursbureau						