




Legenda		
Geometrie	Omschrijving	Status
	Watergang	Nieuw
	Heester - solitair	Nieuw
	Asfalt	Nieuw
	Beschoeiing	Nieuw
	Achterkant band	Nieuw
	Doorgegroeide streep anti parkeren	Nieuw
	Opsluitband 100x200 mm	Nieuw
	Opsluitband 200x250 mm	Nieuw
	Trottoirband 180/200 mm	Nieuw
	Materiaalgrins verharding	Nieuw
	Betonrug stellen in specie	Nieuw
Symbool	Omschrijving	Status
	Boom	Nieuw
	Begroening	Nieuw
	Parkeringsruimte	Nieuw
	Straatkolk 450x300 mm	Nieuw
	Trottoirkolk	Nieuw
	Prefab drempel 1000x1200 mm	Nieuw
	Kantopsluiting hoek 180/200 R50 mm	Nieuw
	Irrielement 180/200 180x800x500 mm links	Nieuw
	Irrielement 180/200 180x800x500 mm midden	Nieuw
	Irrielement 180/200 180x800x500 mm rechts	Nieuw
	Irrielement 180/200 200x650x500 mm links	Nieuw
	Irrielement 180/200 200x650x500 mm midden	Nieuw
	Irrielement 180/200 200x650x500 mm rechts	Nieuw
	Irriervoorband 180/200x250 L1000 mm Links HD	Nieuw
	Irriervoorband 180/200x250 L1000 mm Rechts HD	Nieuw
	Stooband vlak-rond 900x200 mm	Nieuw
	BSS keformaat elleboogverband	Nieuw
	BSS keformaat keperverband	Nieuw
	Basaltverharding	Nieuw
	Tegel 300x300 mm dik halfsteensverband	Nieuw
	Tegel 300x150 mm dik halfsteensverband	Nieuw
	Tegel 300x300 mm dun halfsteensverband	Nieuw
	Asfalt fietspad	Nieuw
	Markering driehoek 50/50	Nieuw
	Markering oversteek blokstreep 050	Nieuw
	Fietsfiel	Nieuw
	Paal	Nieuw
	Nieuwe maaiveldhoogte	Nieuw

Verklaring: Tuinenbuurt Lichtmasten		
	BE-LPH 3m met nieuwe armatuur	LPH 3 N- te plaatsen lichtmast LPH 3m incl. armatuur
	BE-LPH 3.5m met nieuwe armatuur	LPH 3.5 N- te plaatsen lichtmast LPH 3.5m incl. armatuur
	BE-LPH 4m met nieuwe armatuur	LPH 4 N- te plaatsen lichtmast LPH 4m incl. armatuur
	BE-LPH 6m met nieuwe armatuur	LPH 6 N- te plaatsen lichtmast LPH 6m incl. armatuur
	Her- lichtmast LPH 3m incl. armatuur	
	Her- lichtmast LPH 3.5m incl. armatuur	N- te plaatsen lichtmast LPH 3.5m excl. armatuur
	Her- lichtmast LPH 4m incl. armatuur	N- te plaatsen lichtmast LPH 4m excl. armatuur

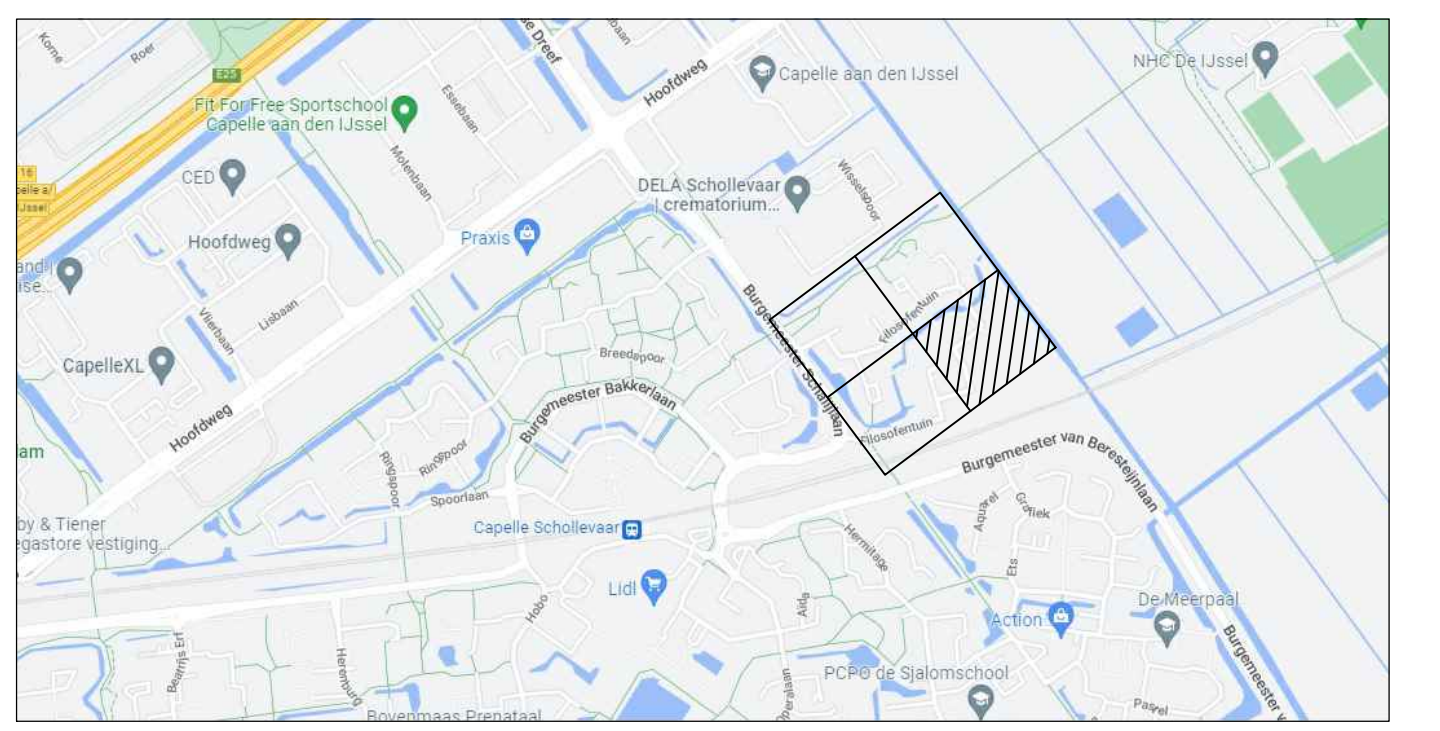

Situatie																				
Maatvoering in meters, tenzij anders vermeld																				
Materiaalmaat in centimeters, tenzij anders vermeld																				
Diameters in millimeters, tenzij anders vermeld																				
Peilmaten in meters t.o.v. N.A.P., tenzij anders vermeld																				
<table><tr><td>F</td><td></td><td></td></tr><tr><td>E</td><td></td><td></td></tr><tr><td>D</td><td></td><td></td></tr><tr><td>C</td><td></td><td></td></tr><tr><td>B</td><td></td><td></td></tr><tr><td>A</td><td></td><td></td></tr></table>			F			E			D			C			B			A		
F																				
E																				
D																				
C																				
B																				
A																				
Wg: Omschrijving Datum Getekend Gecontroleerd																				
Project IP4.24 Tuinenbuurt																				
Onderdeel: Nieuwe verharding - blad4																				
Project: IP4.24	W/B: Tekeningnummer: 88	Schaal: 1:200																		
Project: IP4.24	W/B: Tekeningnummer: 88	Formaat: A0																		
Tekening: S. Stevic	Projectleider: M. Kanter	Ontwerper: J. Bremet																		
Beoordelaar: S. Stevic	Postbus: 75	Postbus: 75																		
Grondwettelijke: Grondwettelijke	Postbus: 75	Postbus: 75																		
gemeente Capelle aan den IJssel																				
Afdeling Stadsbeheer																				