


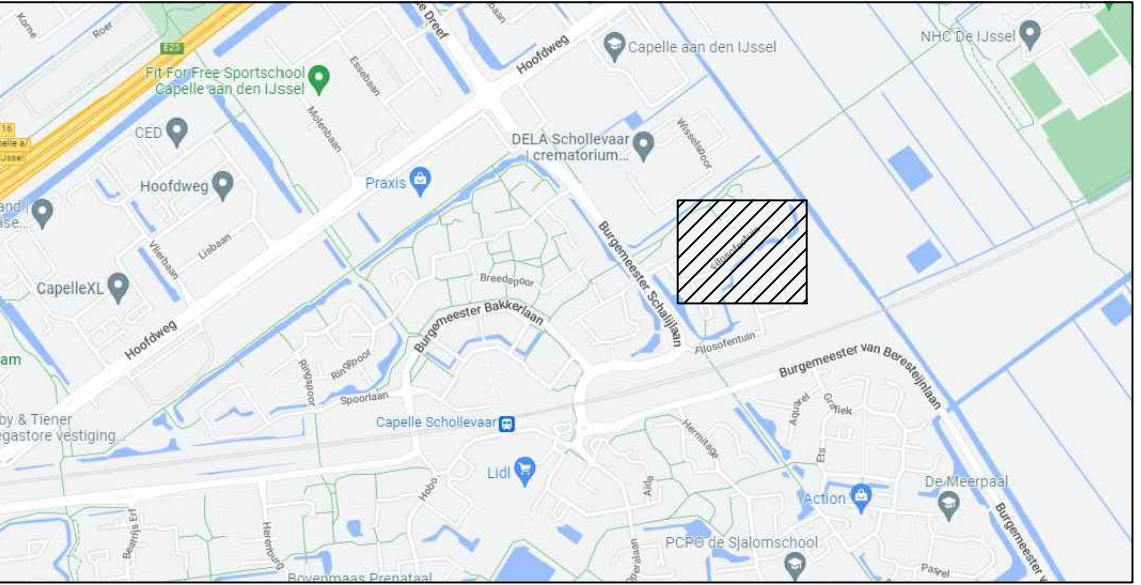

F				
E				
D				
C				
B				
A				
Wijz.	Omschrijving	Datum	Gekeurd	Gecontroleerd

Project							
Tuinenvoorbuurt							
Onderdeel							
Scheutontwerp							
Project IP4_24	W/B 8/8	Tekeningnummer HFW_21-040_SL-BE	Schaal 1:200	Formaat A1	Blad 5	Aantal 6	Documentnummer HFW_21-040_SL05-BE
Tekenaar S. Stevic	Projectleider M. Kanfers	Goedgekeurd R. Bremmert	Besteknummer 2021-19	Status BE	Datum uitgifte 13-07-2023		
Bezoekadres Groenendijk 10 2903 LZ Capelle aan den IJssel			Postadres Postbus 10 2900 AB Capelle aan den IJssel		Afdeling Stadsbeheer Unif Project- en Ingenieursbureau		