

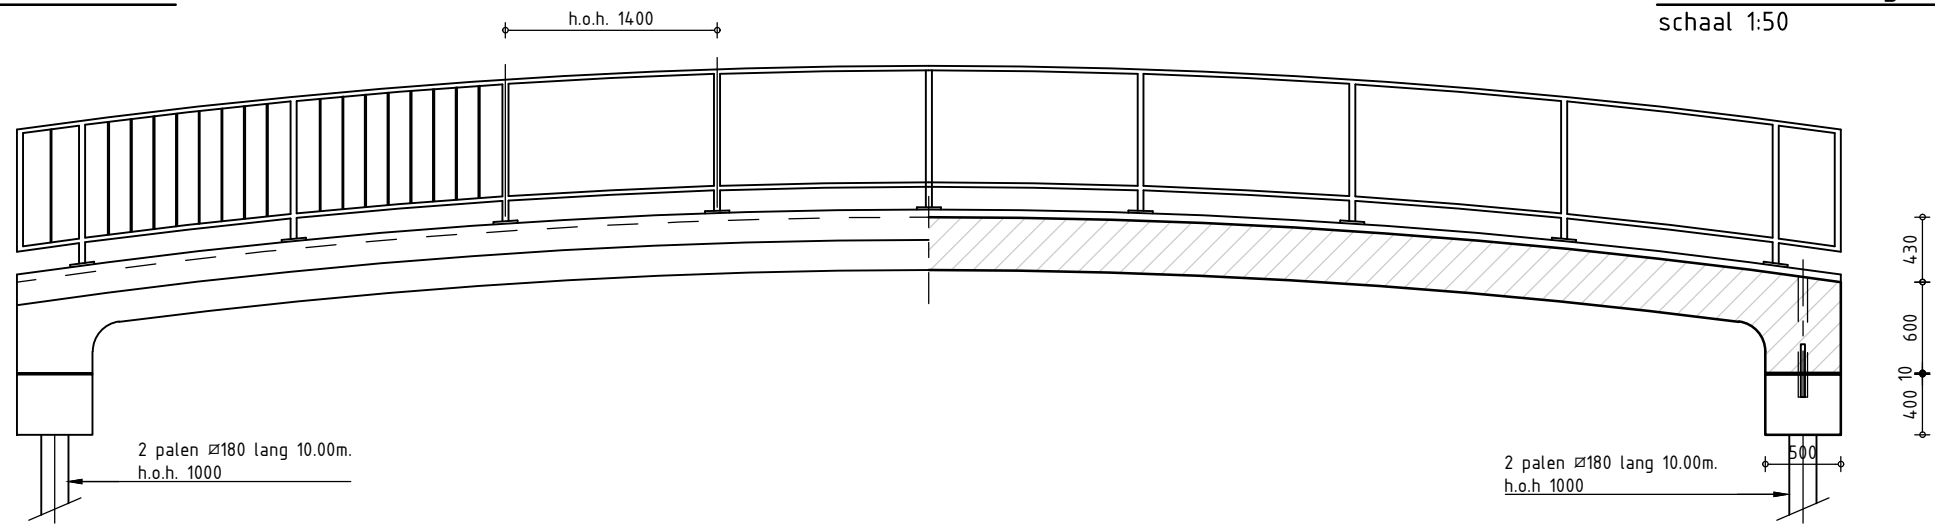


Gedeelte Vooraanzicht
schaal 1:50

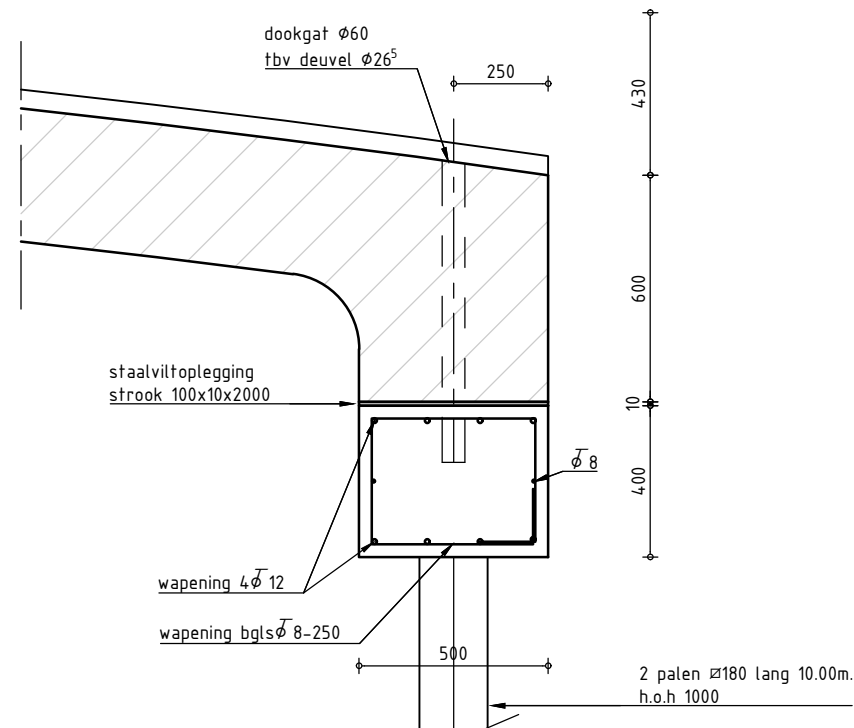


Gedeelte Langsdoorsnede
schaal 1:50

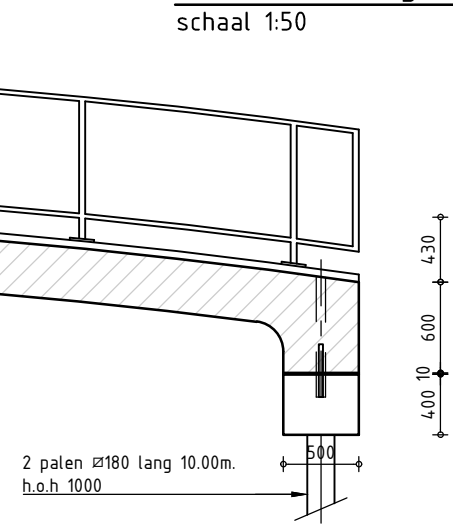


Opm: Kesp afm. 500x400 lang 2000
Betonkwaliteit B22
Staal kwaliteit FeB 400 (ϕ)
betondekking 30mm.


Detail oplegging
schaal 1:20

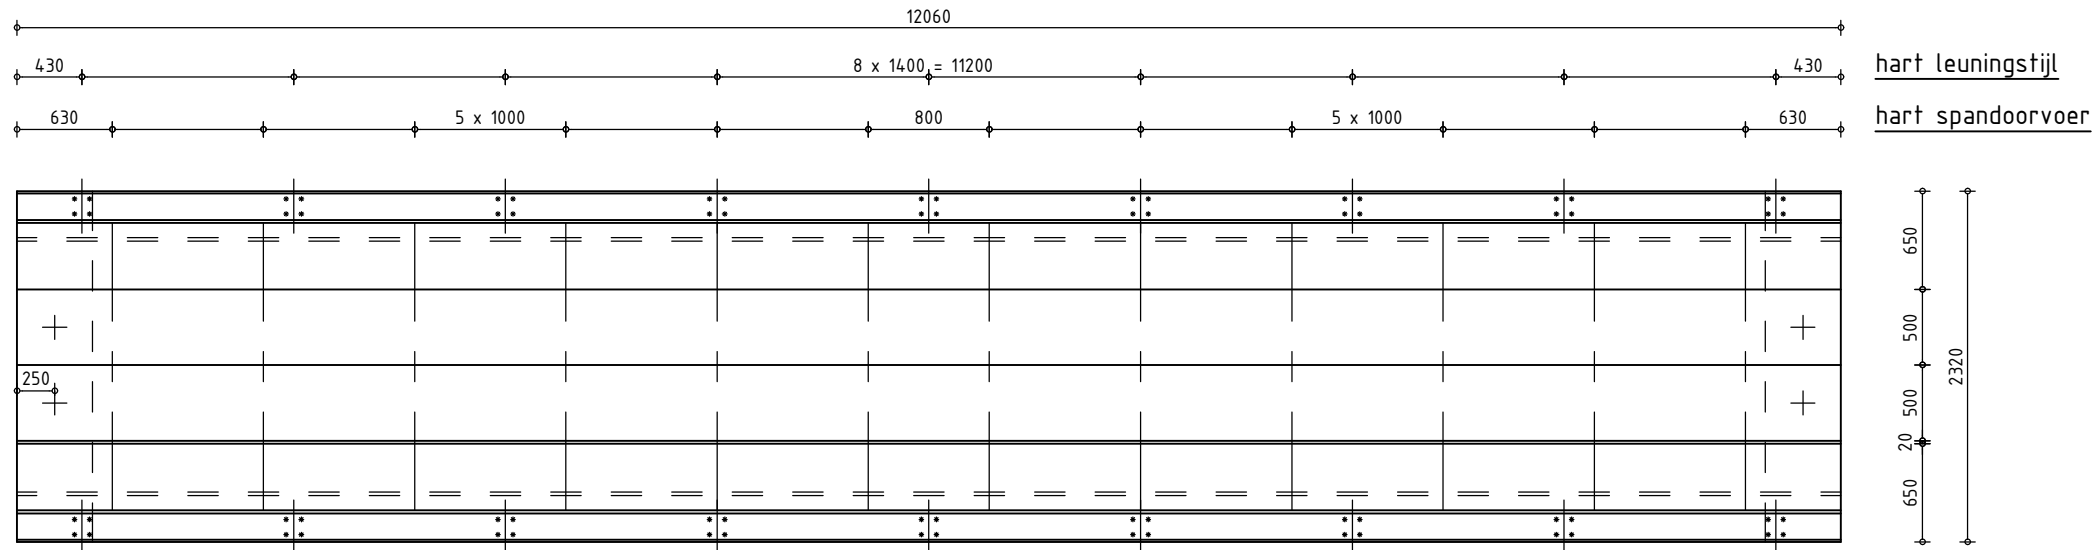

Bovenaanzicht
schaal 1:50

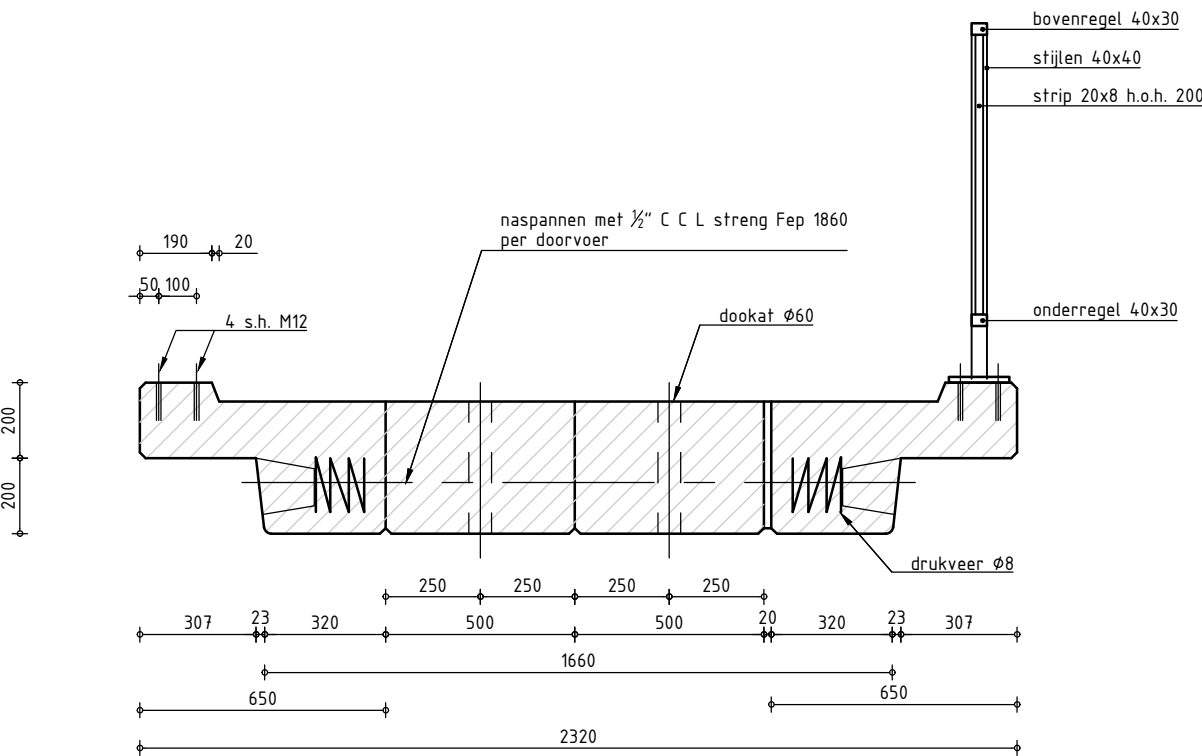

Doorsnede
schaal 1:20

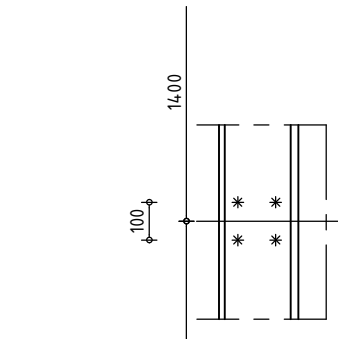

Bovenaanzicht schroefhuizen
schaal 1:20


88BV2

AS OOST

AS WEST

As- en paalaanduidingen
schaal 1:100

COÖRDINATEN 88BV2			
PUNT	X- & Y-COÖRDINATEN [M]		LENGTE [M]
ASPUNT OOST	X = 100233.394	Y = 441174.508	
ASPUNT MIDDEN	X = 100240.142	Y = 441176.482	
ASPUNT WEST	X = 100246.889	Y = 441178.455	
PAAL 1	X = 100234.694	Y = 441175.409	10.00
PAAL 2	X = 100234.975	Y = 441174.449	10.00
PAAL 3	X = 100245.309	Y = 441178.514	10.00
PAAL 4	X = 100245.590	Y = 441177.554	10.00

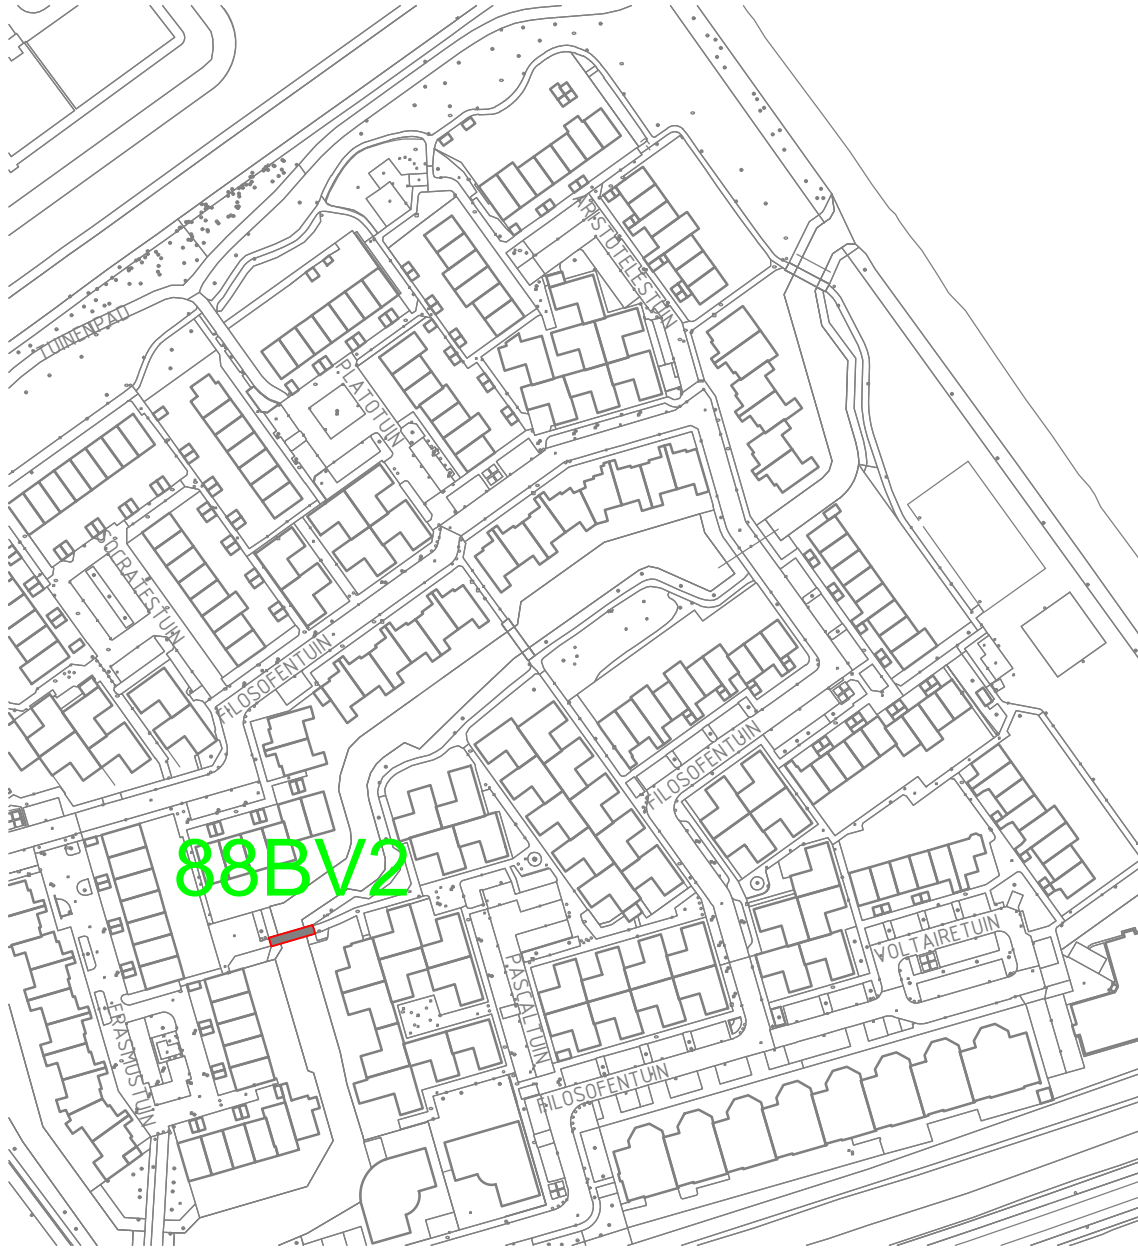

Situatie
schaal 1:2000

OPMERKING(E)N
- MAATVOERING IN mm, COÖRDINATEN IN m, HOOGTEMATEN IN m T.O.V. N.A.P.
- GEWICHTEN: SCHAMPKANT 5240 KG, TUSSENLICGER 5570 KG
- GATEN EN VOEGEN VOLZETTEN MET CEMENT ZAND SPECIE 2:5

F			
E			
D			
C			
B	Tekening gedigitaliseerd	29-03-2023	E.W. Julsing
A	leuning en kesp tek. 1A	21-03-1984	-
Wijz	Omschrijving	Datum	Getekend
			Gecontroleerd

Project voetbrug Erasmustuin (88BV2)				gemeente Capelle aan den IJssel		
Onderdeel vormtekening						
Project	W/B	Tekeningnummer	Schaal	Formaat	Blad	Aantal
88	91W241	1:50, 1:20	A1	1	1	Documentnummer
Tekenaar	J.C.	Projectleider	Gedeekeurd	Besteknummer	Status	Datum uitgifte
Bezoekadres	Groenedijk 10 2903 LZ Capelle aan den IJssel	Postadres	Postbus 70 2900 AB Capelle aan den IJssel	Afdeling Stadsbeheer Unit Project- en Ingenieursbureau		