




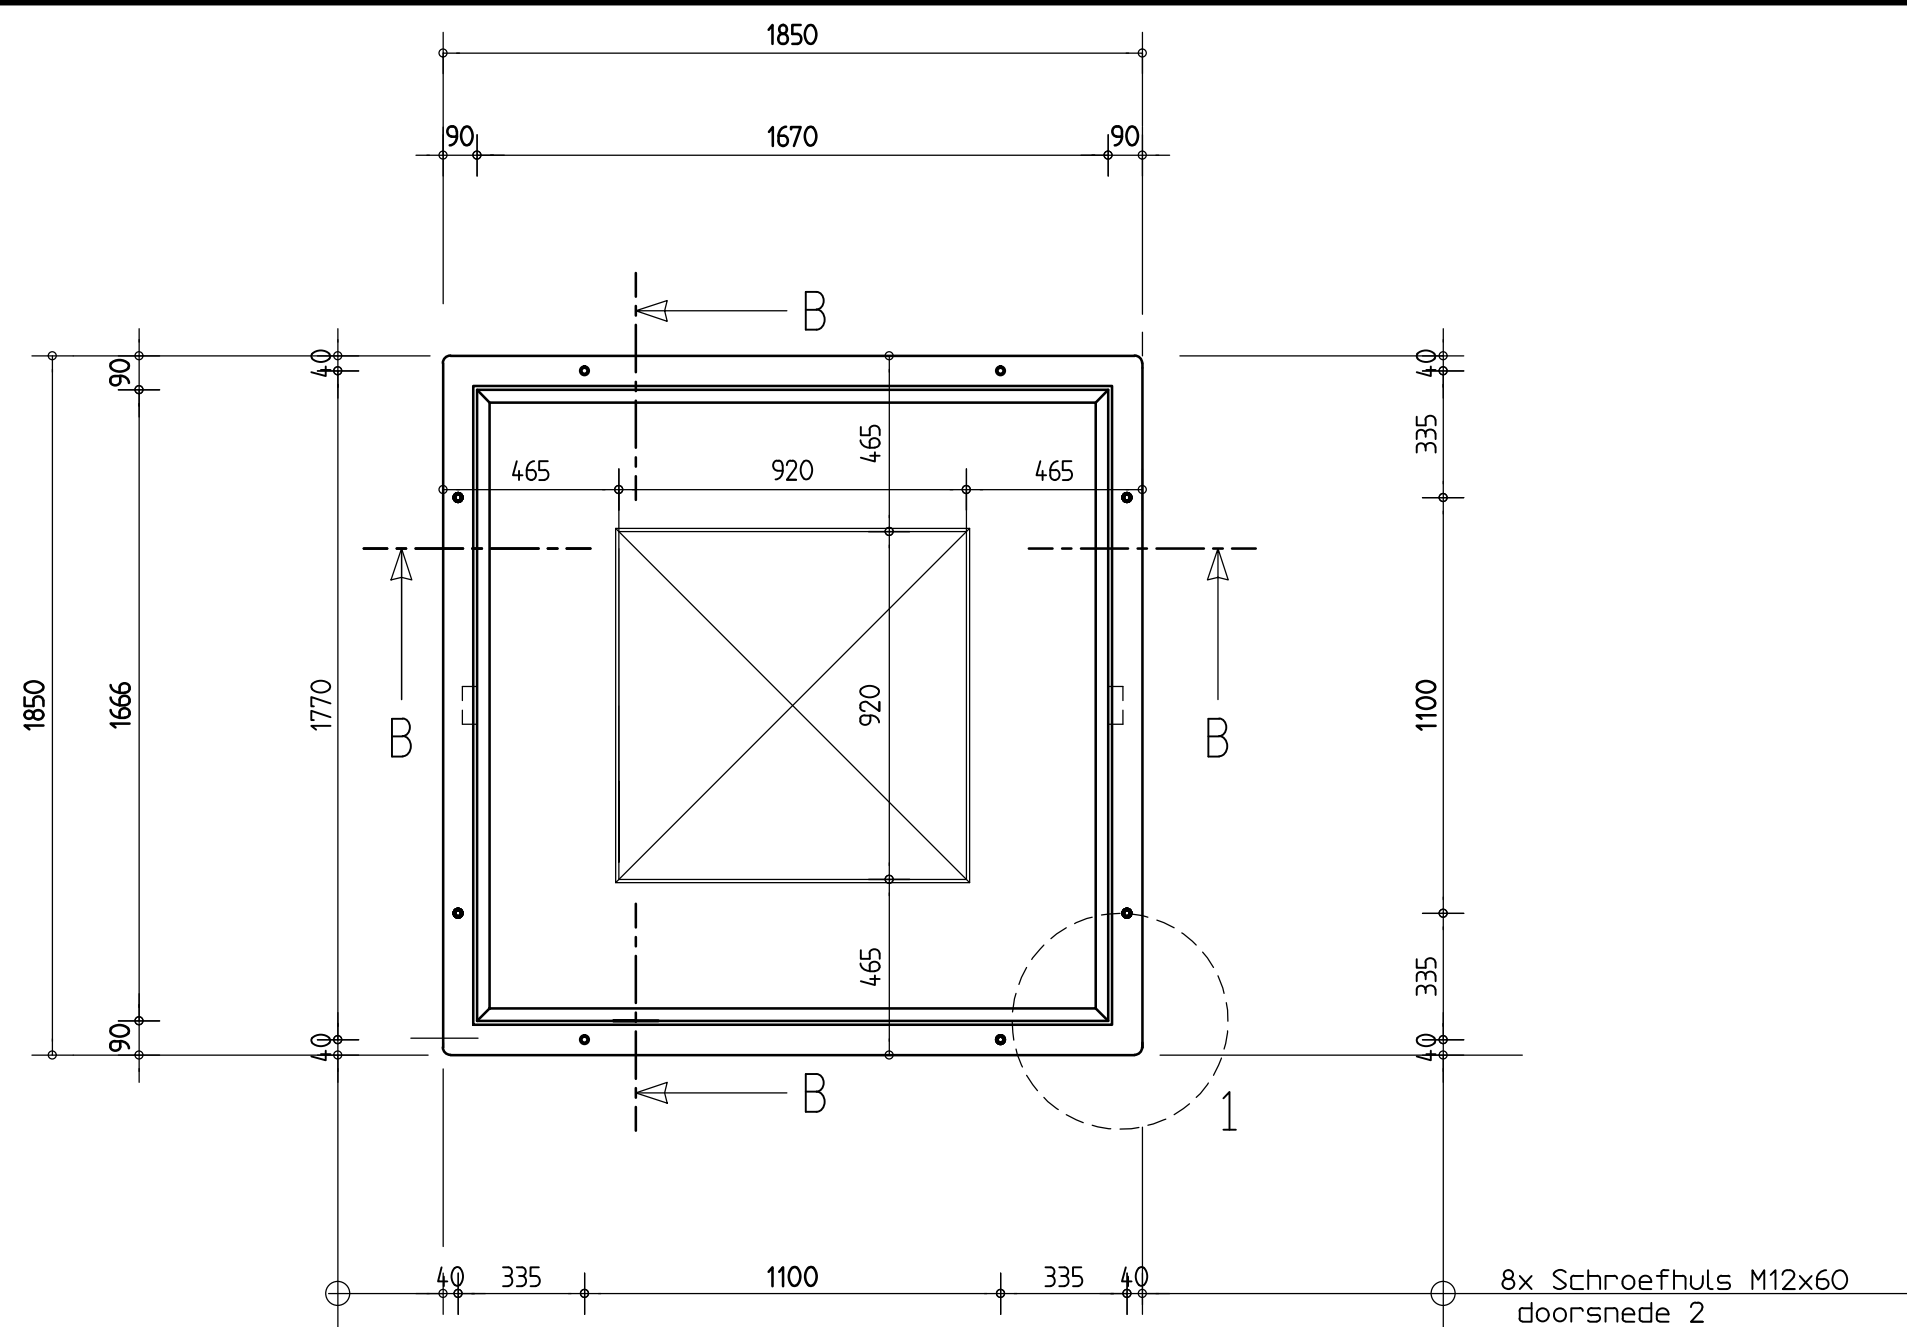


BOVENAANZICHT
(schaal 1:20)

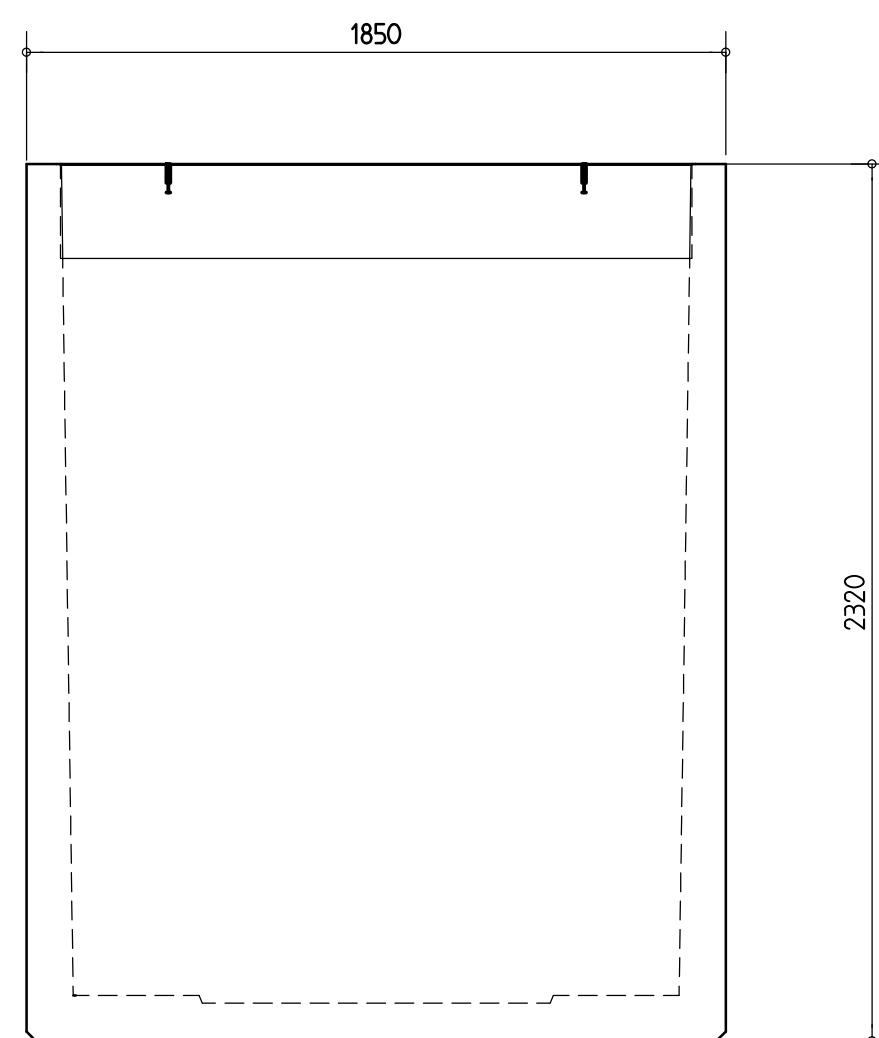


ZIJAAANZICHT
(schaal 1:20)
verticaal

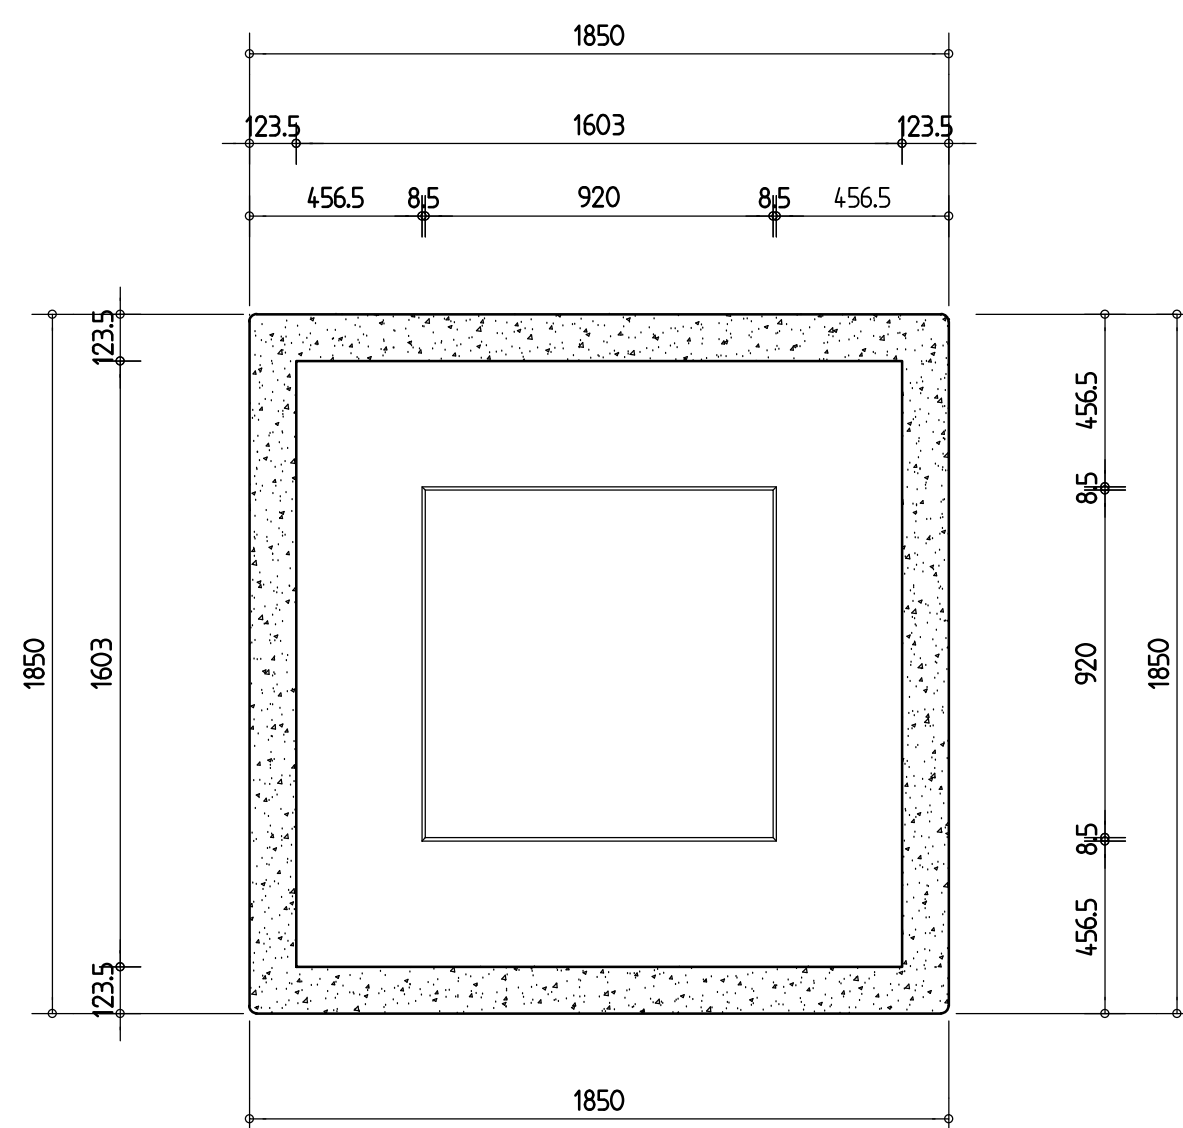


DOORSNEDE A
(schaal 1:20)
horizontaal

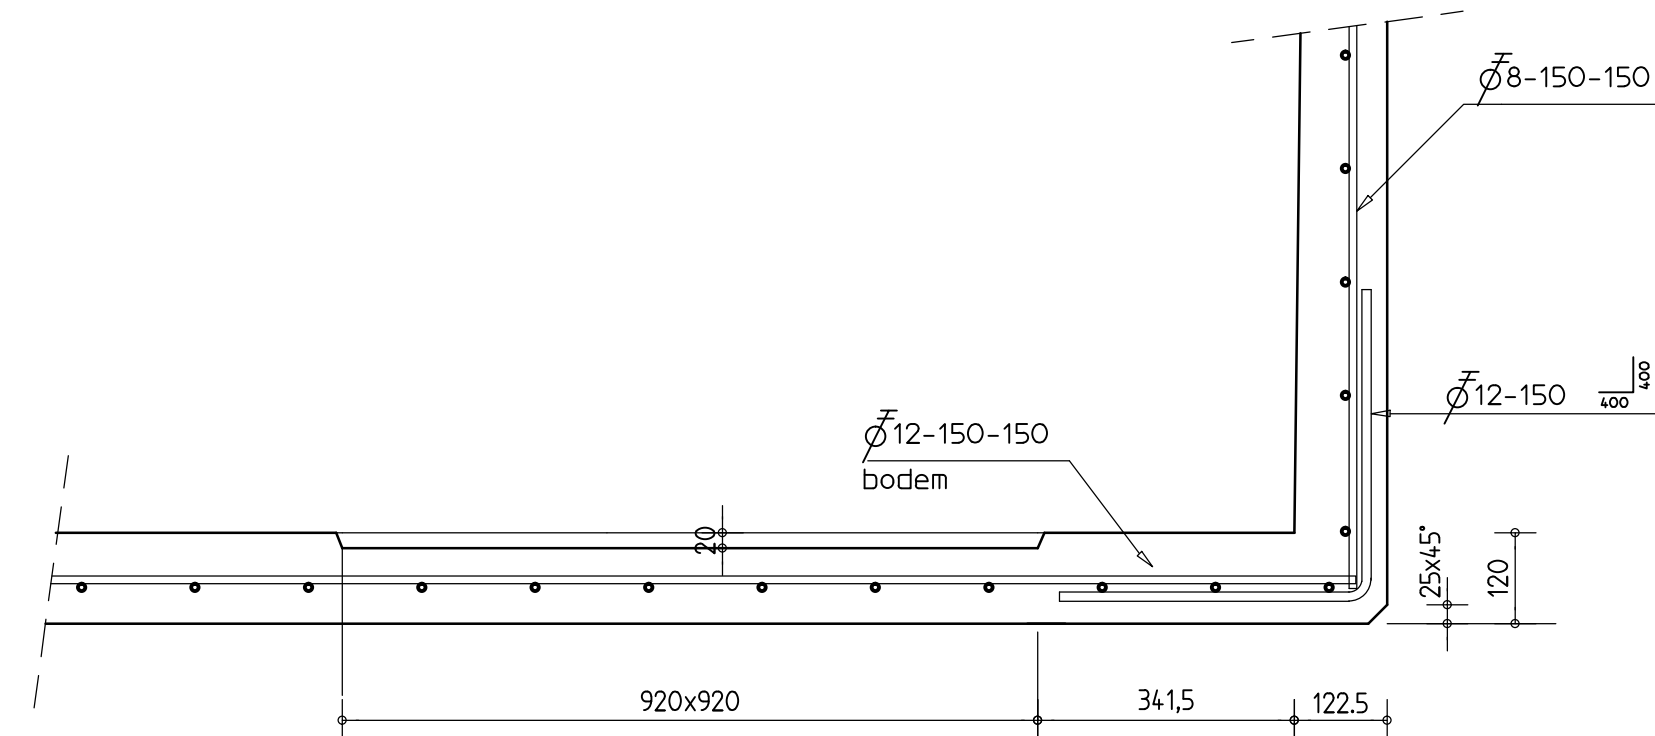


DOORSNEDE 3
(schaal 1:10)

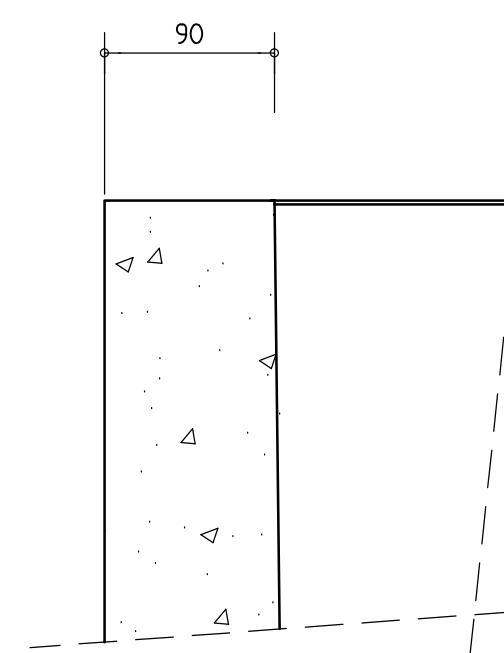


DOORSNEDE BOVENRAND

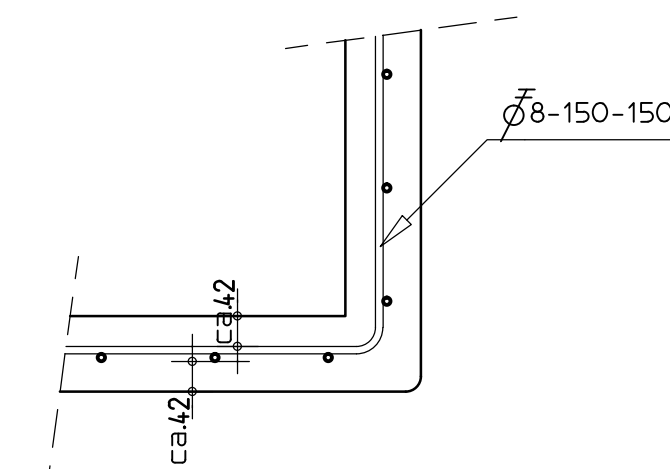


DOORSNEDE 1
(schaal 1:10)

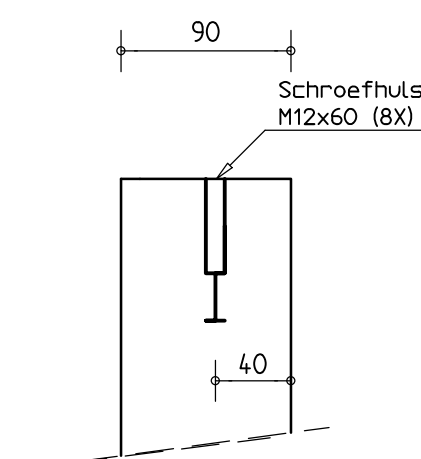


DEAIL SCHROEFHULS
(schaal 1:5)

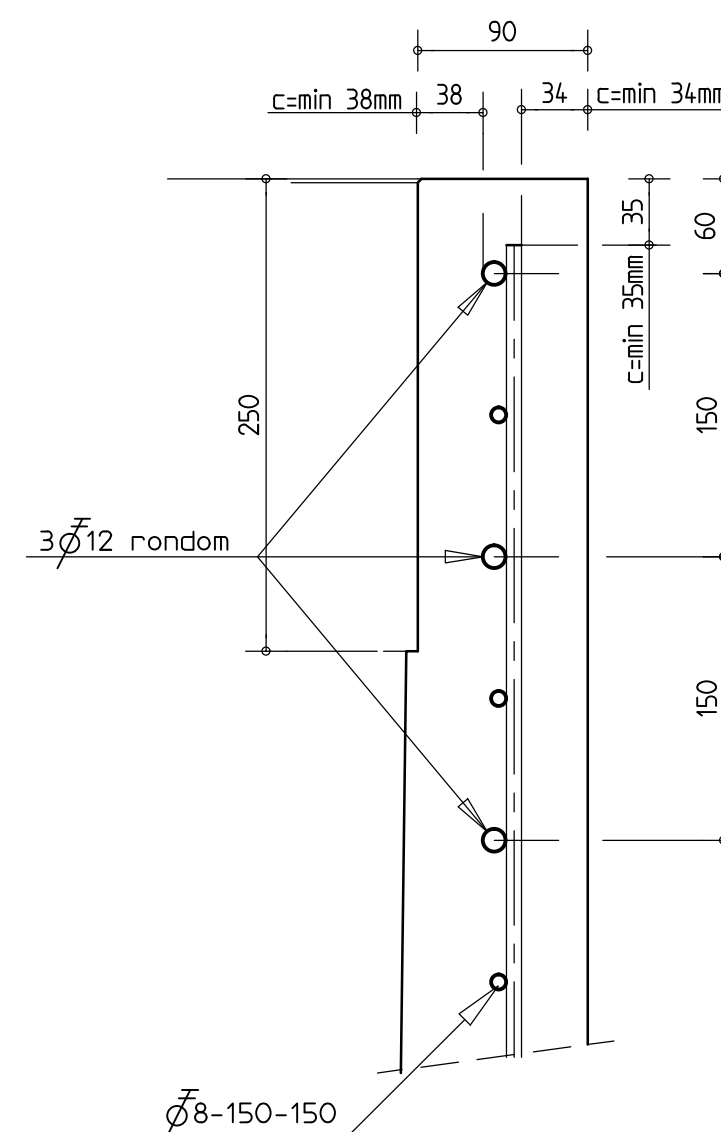

DOORSNEDE 2
(schaal 1:5)

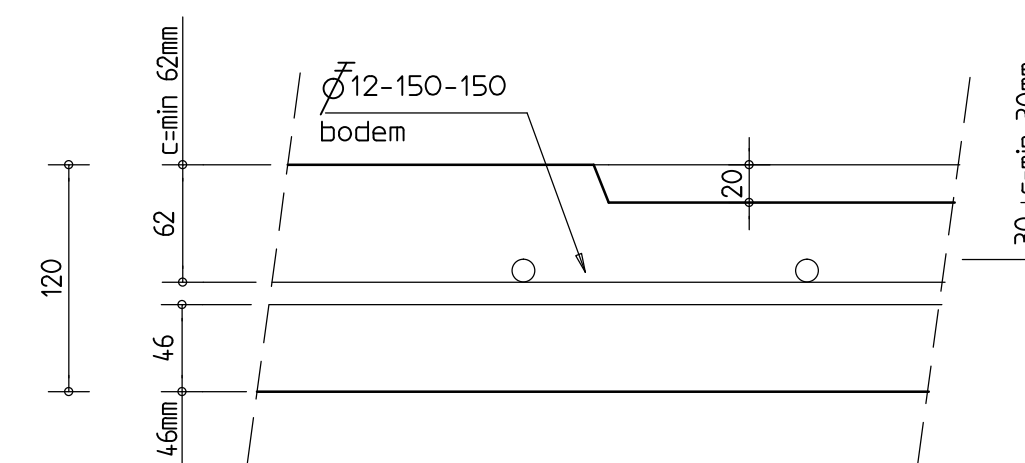

DETAIL BODEM
(schaal 1:5)

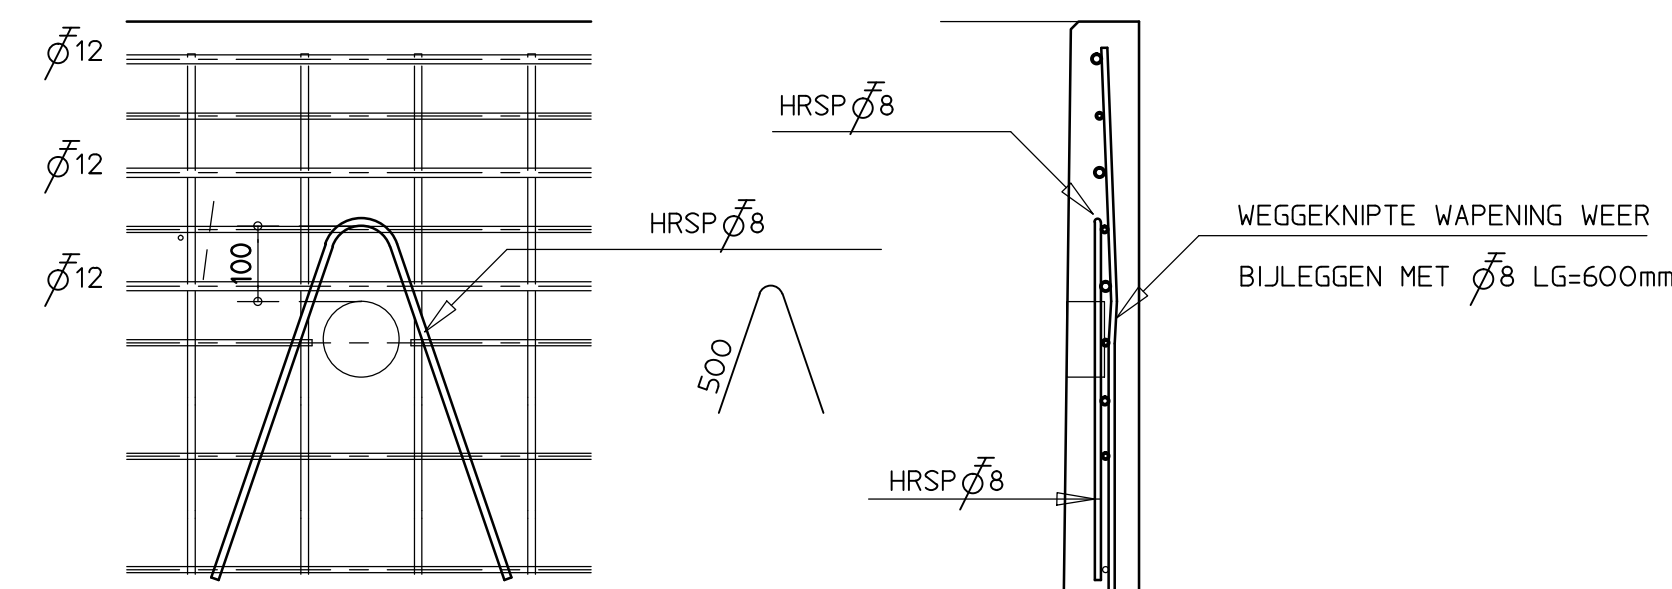

EXTRA HAARSPELD T.P.V. HIJSVORZIENING
(schaal 1:10)



BETON: Duboton®

STERKTEKLASSE C45/55

WANDEN:
MILIEUKLASSE XF4/XC4
DEKKING 30mm

VLOER:
MILIEUKLASSE XF4/XC4
DEKKING 30mm
GEWICHT 4440 KG



Bouwadvies WFO
Beton, Staal en
Houtconstructies
Nijverheidsweg 9
1653 RM Wervershoof
(t) : 0228-583576
(f) : 0228-583328
(e) : info@bouwadvieswfo.nl
(i) : www.bouwadvieswfo.nl



Project:
Diverse prefab betonputten 2018
i.o.v. Rutte Groep t.a.v. RWA

Opdrachtgever:
Rutte Groep t.a.v. RWA
Postbus 9587 1006 GB AMSTERDAM
Tel/nr: 020-4106565 fax: 020-4106560

BETONCONSTRUCTIE
TYPE 1850x1850x2320
T=120 C45/55

Get.: B. Kok Constr.: R. de Vries

Datum: 09-02-2017

Wijz.	Datum	Revisie	Schaal:
a	-	-	1:20
b	-	-	Order-nr.:
c	-	-	20710
d	-	-	Tek.nr.:
e	-	-	RWA-430
f	-	-	