

Renvooi

- Lusnummer / Meldernummer / Zonenummer — L1-S01-2802
- R — Optische melder
- T — Thermische melder
- MS — Multisensor melder
- Lineaire melder zender ontvanger — Zender+korf / Ontvanger+korf
- MM — Stuurmodule nevenindicator
- RK — Stuurmodule regelkast
- VENT. — Stuurmodule ventilatie
- GTV — Stuurmodule GTV t.b.v. deursturingen
- LIFT — Stuurmodule lift
- WD — Nevenindicator waterdicht
- Nevenindicator
- Handmelder
- BMC — Brandmeldcentrale
- BWP — Brandweerpaneel
- Flitslicht

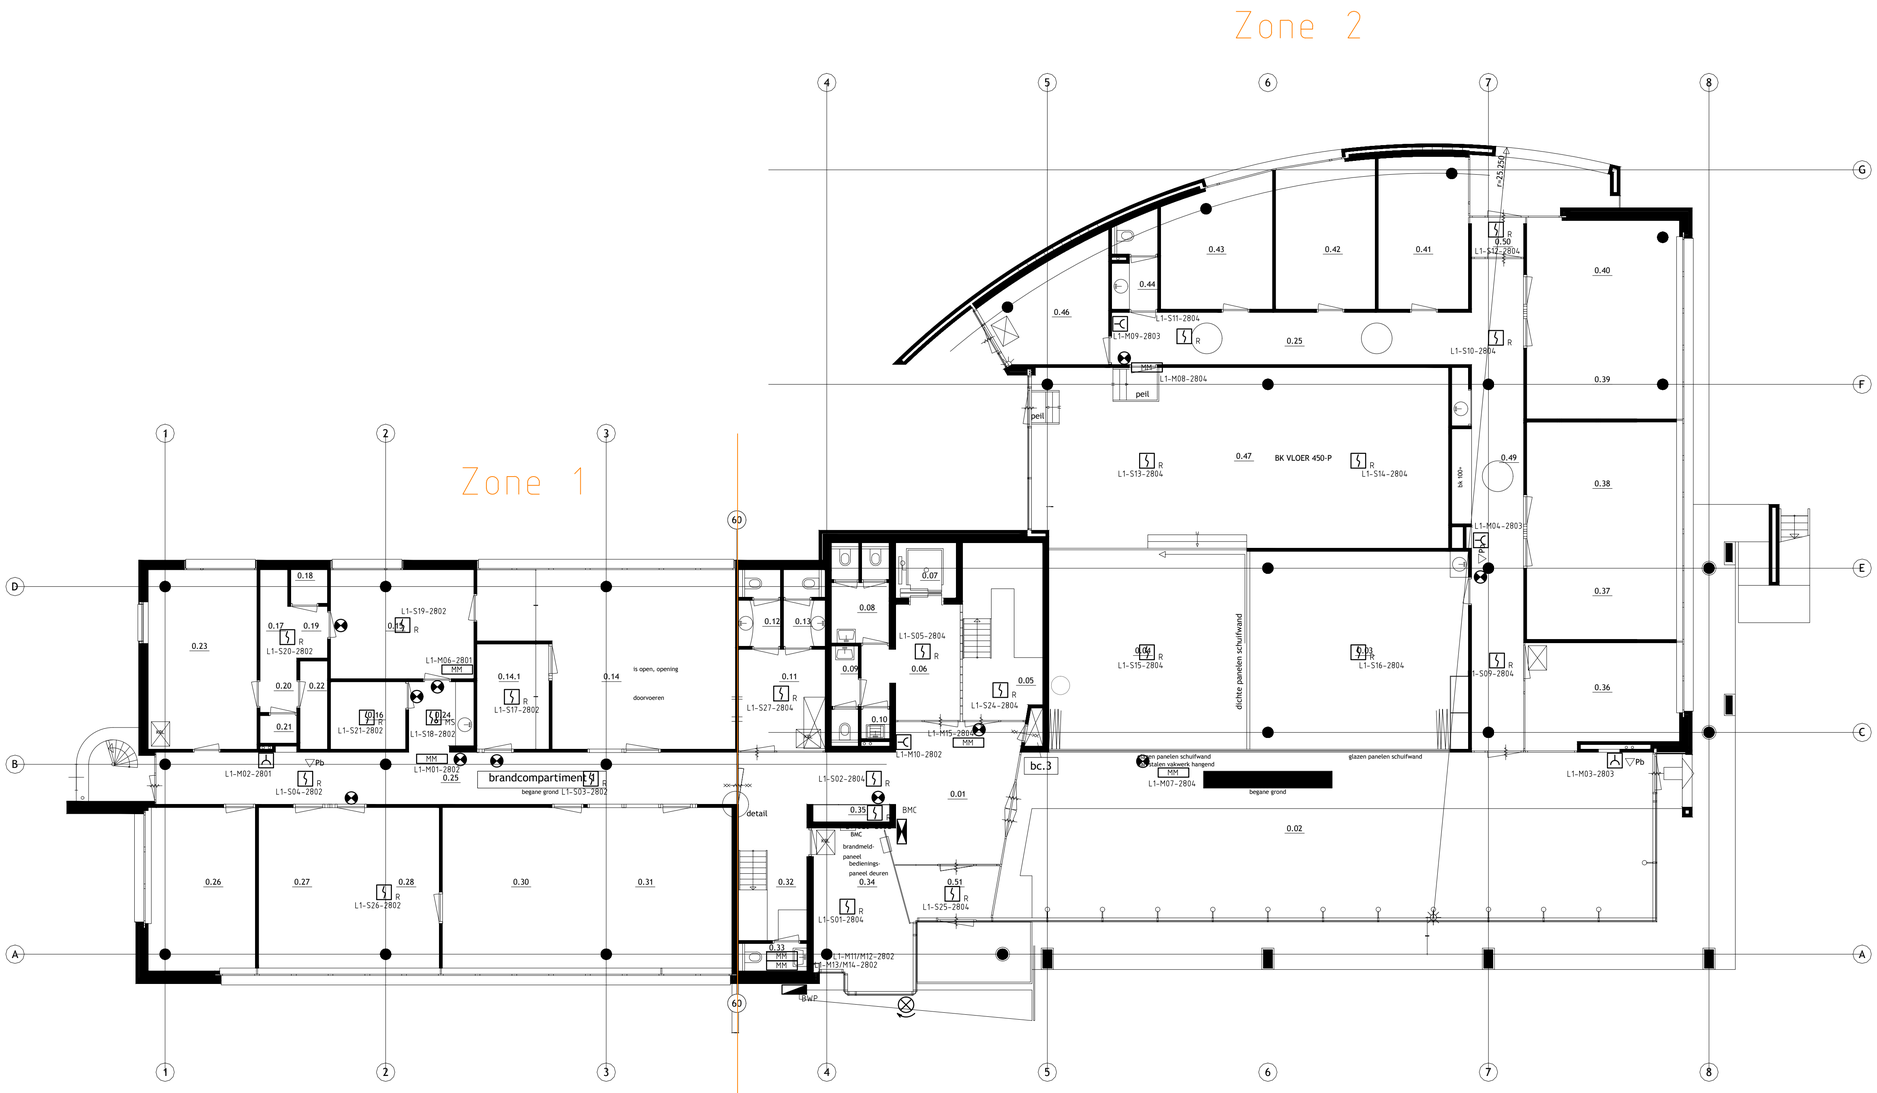

Begane grond gebouw 80 wijz. 24-06-2011

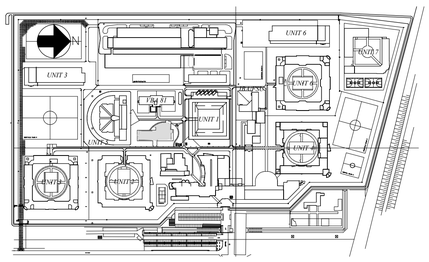

VROM Rijksgebouwendienst

Opdrachtgever
Rijksgebouwendienst
Postbus 2025
5600 CA Eindhoven

Omschrijving en adres van het werk
P.I. Vught Gebouw 80 Verbeteren Brandveiligheid
Lunettenlaan 501 Vught

Onderwerp
Elektrotechnische installaties
Brandmeldinstallatie
Begane Grond

Hierbij behoort tek. –
Berekeningen –
Akkoord –

Formaat	A1	Schaal	1:100
Getekend	RTi	Datum	01-09-2011
Bouwdeel	80	OR nr.	700813
Bouwlaag	00	Projectnr.	70.050.95
Discipl.	Fase	Bladnummer	Subcode
E	R	10-01BM	

Revisie: A 15-11-2008 Gewijzigd

Adviseur / Architect / Constructeur
Sinis
Heuneind 31
Berkel-Enschot

Typsens — Electrotechniek B.V. HEEZE
Tel.: 040-2261412
Fax: 040-2260010
Email : info@tpsens.nl

Werk directory <dir>
DWG-file 100191G06_E001001B_brandmeldbeggrond80