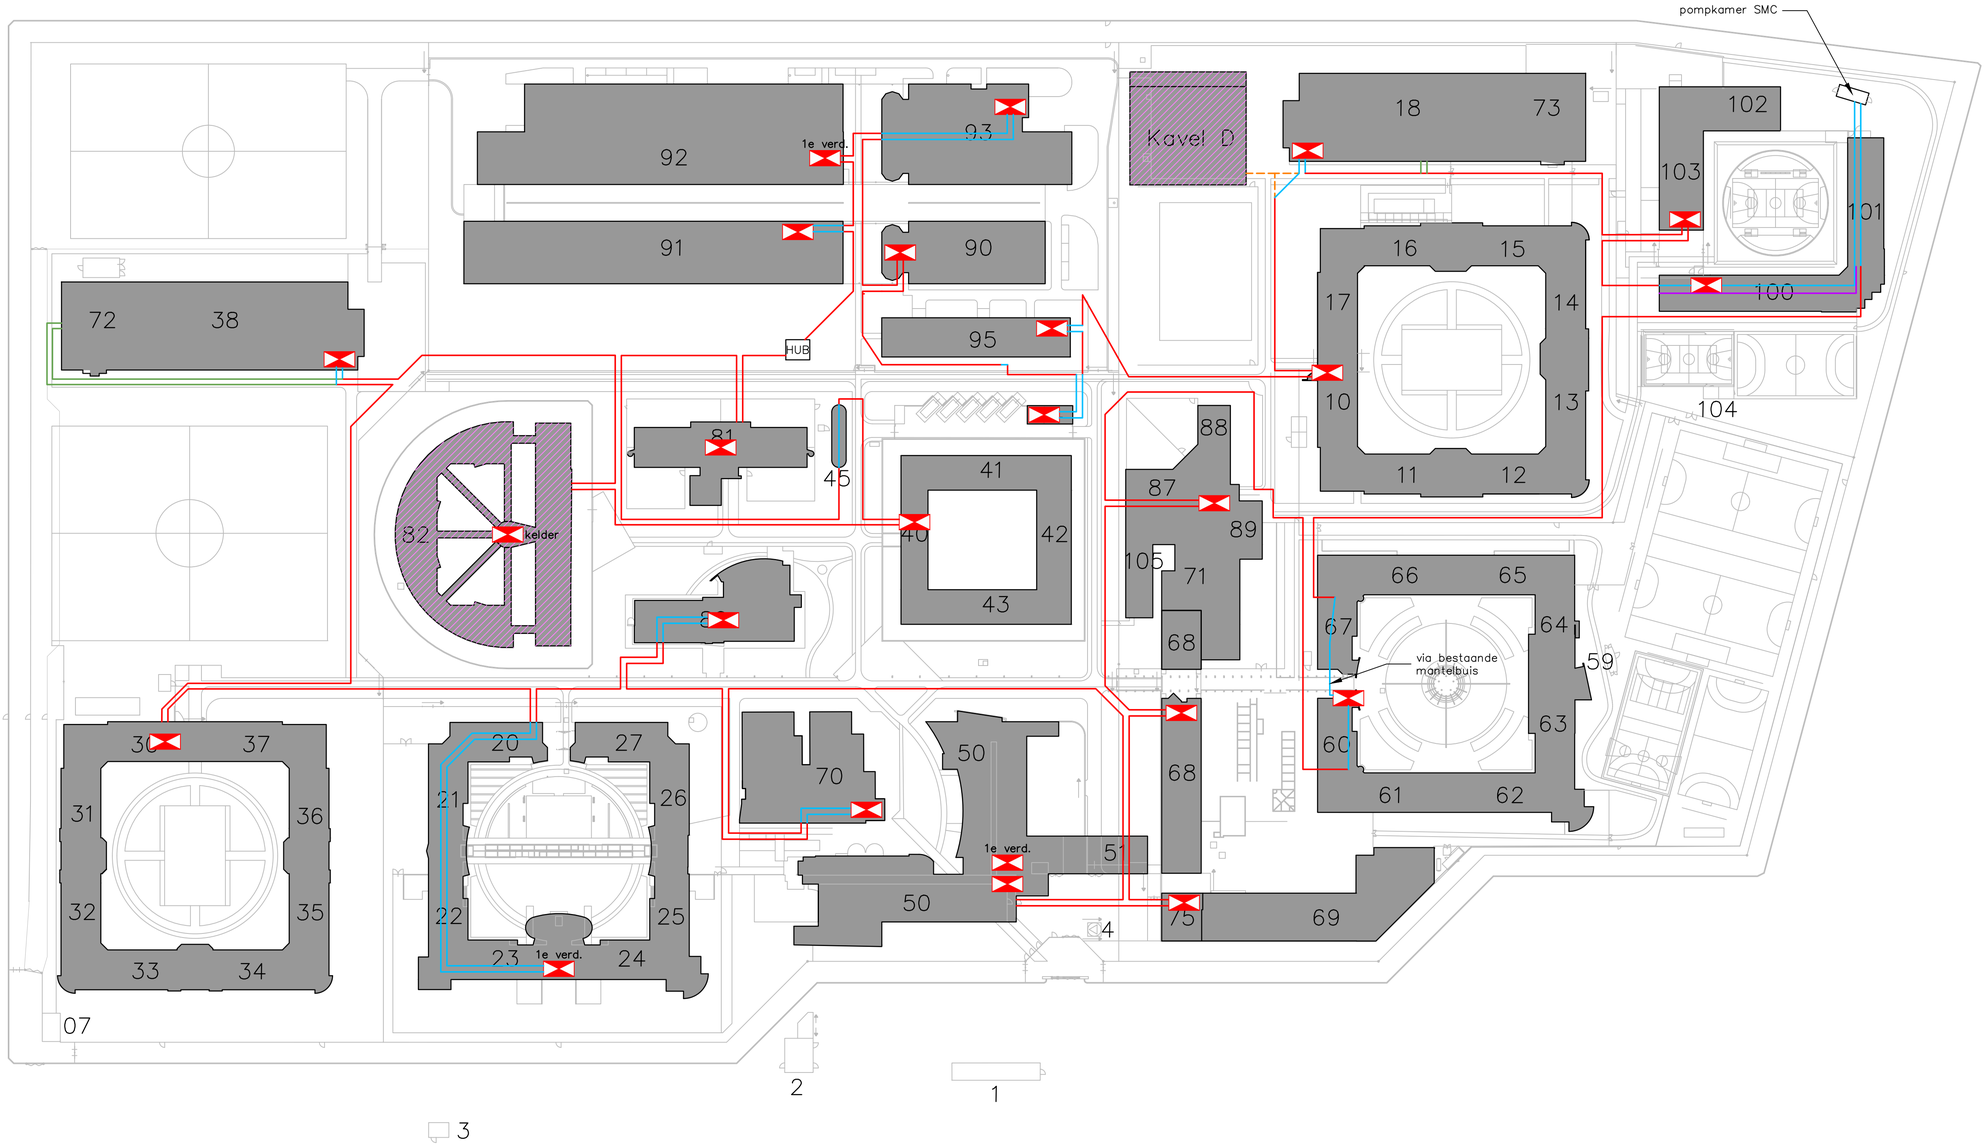


LEGENDA

- Bestaande HDPE–buisleiding ten behoeve van brandmeldinstallatie
- Nieuwe HDPE–buisleiding ten behoeve van brandmeldinstallatie
- Bestaande HDPE–buisleiding verwijderen
- Bestaande flexibele HDPE–buisleiding verwijderen
- Voorbereid op HDPE–buisleiding ten behoeve van brandmeldinstallatie
- Brandmeldcentrale
- Gebouw valt buiten scope project

Brandmeldcentrales bevinden zich op de begane grond, tenzij anders vermeld

project PI Vught

onderwerp Terreinoverzicht

Principeschema glasvezelverbinding, nieuwe situatie

Smits van Burgst Beveiliging BV

Wilhelminakanaal Zuid 110, 4903 RA Oosterhout, Tel: 0162–491600, E–mail: info@svbb.nl

7361.90	formaat **A1**	schaal	tekening rev.
Bestek	get. **PvdZ** d.d. **03–06–2022**	**1:1000**	T.92.a
	gew. d.d.		