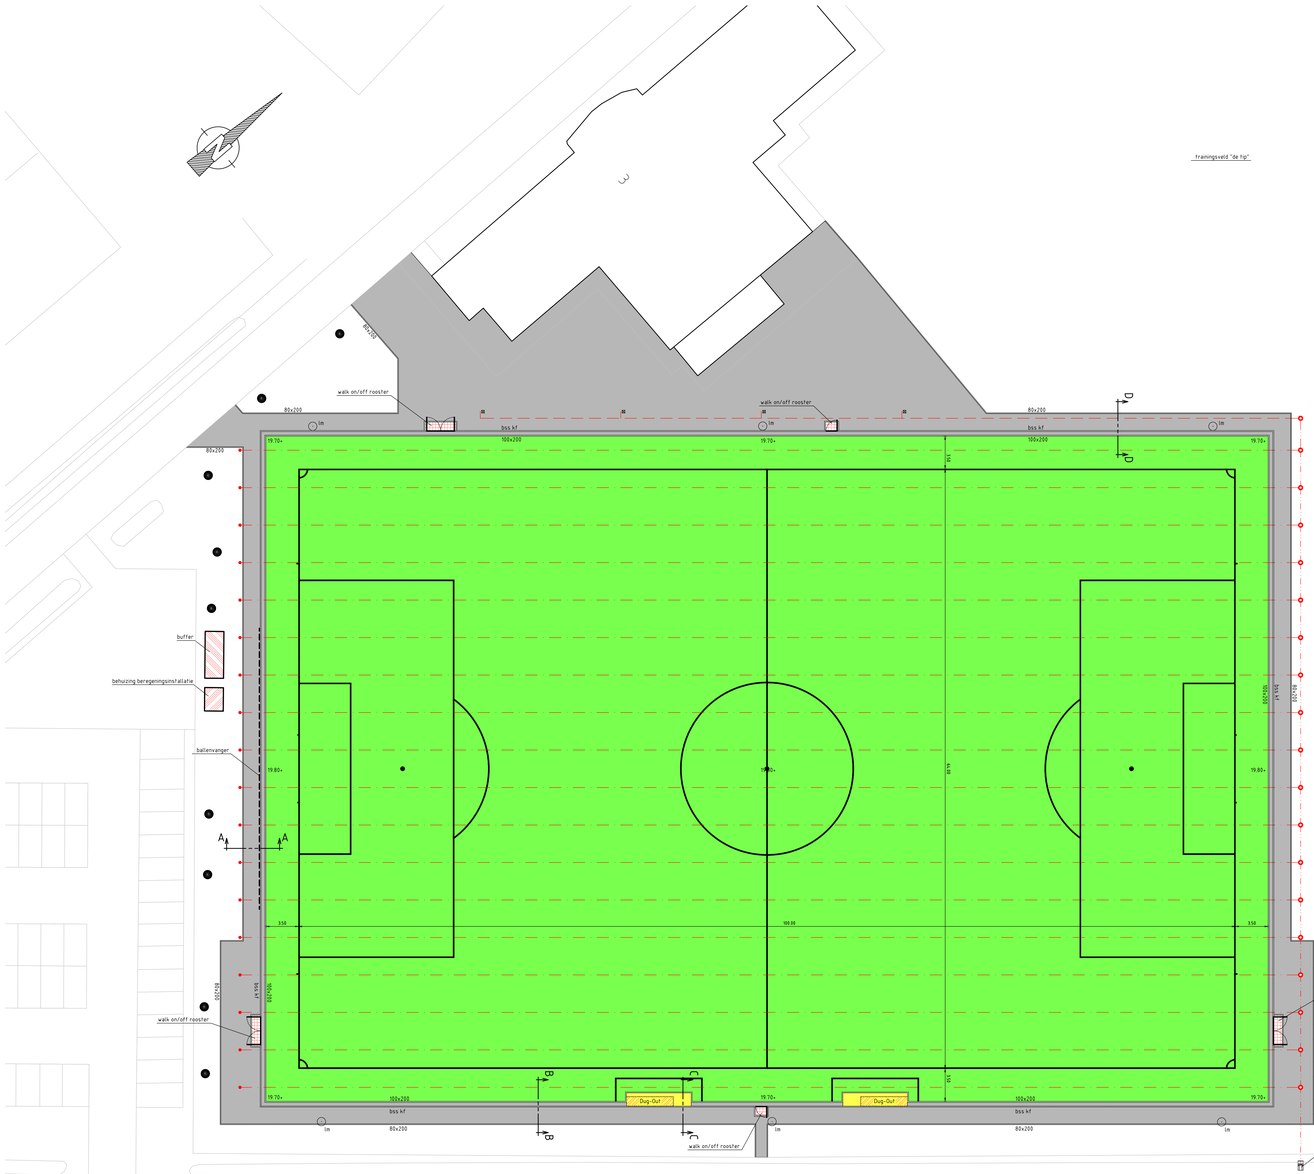

Verklaring

- kunstgras voetbalveld
- betontegels 600 x 400 mm, dik 70 mm
- betontegels 300 x 300 mm, dik 60 mm
- bss kf — 1 strek betonstraatsteen k.f., kleur grijs
- 100x200 — betonband 100 x 200 mm
- 80x200 — betonband 80 x 200 mm
- verzamelleiding pvc Ø 125 mm
- verzamelleiding pvc Ø 160 mm
- doorspuitput pvc Ø 315 mm
- drain Ø 63 mm
- drain Ø 63 mm, eindstop
- tegelpadkolk
- lm — te handhaven mast veldverlichting

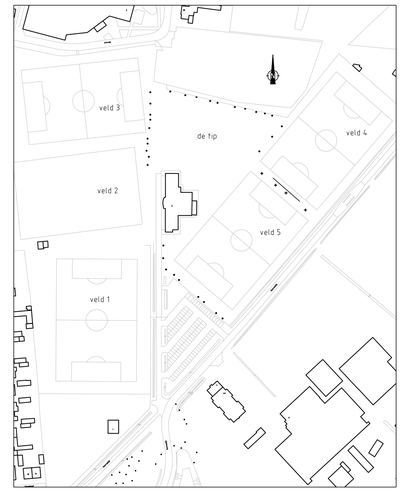

Overzichtstekening
schaal 1:2000

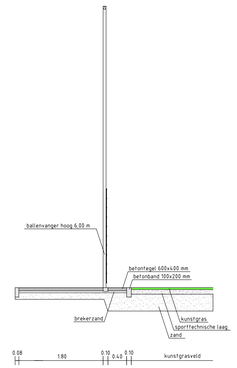

Doorsnede A-A
schaal 1:50

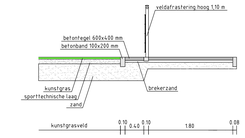

Doorsnede B-B
schaal 1:50

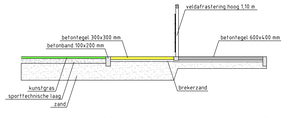

Doorsnede C-C
schaal 1:50

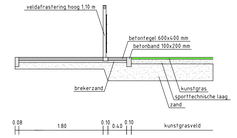

Doorsnede D-D
schaal 1:50

Nr.	Datum	Wijziging	Get.
1	31-03-'14	wijziging verhardingen en overzichtstekening toegevoegd	AvdA

Geldrop-Mierlo
Postbus 10101
5660 GA Geldrop
T (040) - 289 38 93
F (040) - 289 39 40
gemeente@geldrop-mierlo.nl
www.geldrop-mierlo.nl

Onderwerp
Aanleg kunstgras voetbalveld (veld 5)
sportpark "de Ark" te Mierlo

Tekeningomschrijving
nieuwe situatie

Afdeling
Ruimte

Tekenaar
A.v.d.A.

Datum
12-03-2014

Schaal
1 : 250

Formaat
A1+

Status
Definitief

Tekeningnummer
2014-014-01