


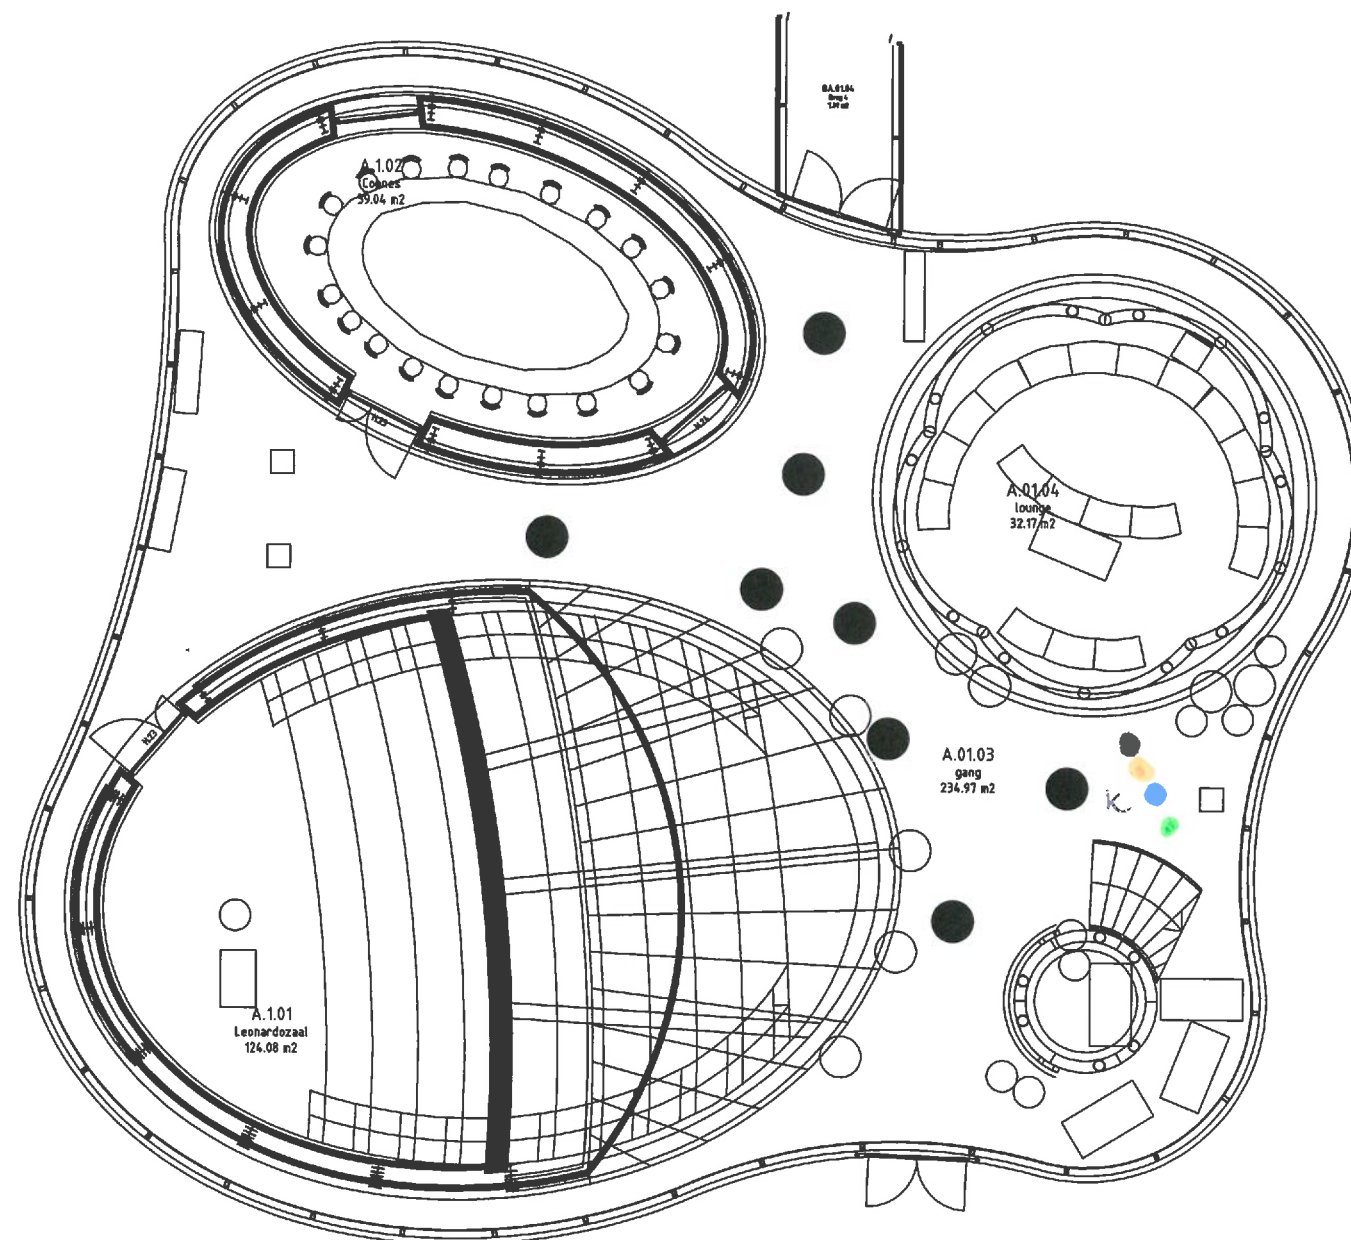

1 Centraal verzamelpunt

Papier- en afvalbakken
blijven staan.

Gez.	Gez.	Gez.	Locatie:	Discipline: Algemeen	
			Leerparkpromenade 100	Fase: Definitief Ontwerp	
Gez.	Gez.	Gez.	Omschrijving:	Projectnummer:	
			Tekening t.b.v. milieudienst 1e verdieping	Get: Mul	
Gez.	Gez.	Gez.	Gebouwnaam:	Datum: 22-02-2014	
			ARCOBALENO	Schaal: 1:100	
Gez.	Gez.	Gez.		Bouwdeel: H	
				Bouwlaag: 01	
Gez.	Gez.	Gez.	Leerparkpromenade 100 3312KW Dordrecht Nederland 088 6572657	Volgnummer: 01	
				Tekeningnr: LPP-H-01-F2-01	
Gez.	Gez.	Gez.		Formaat: A2	