


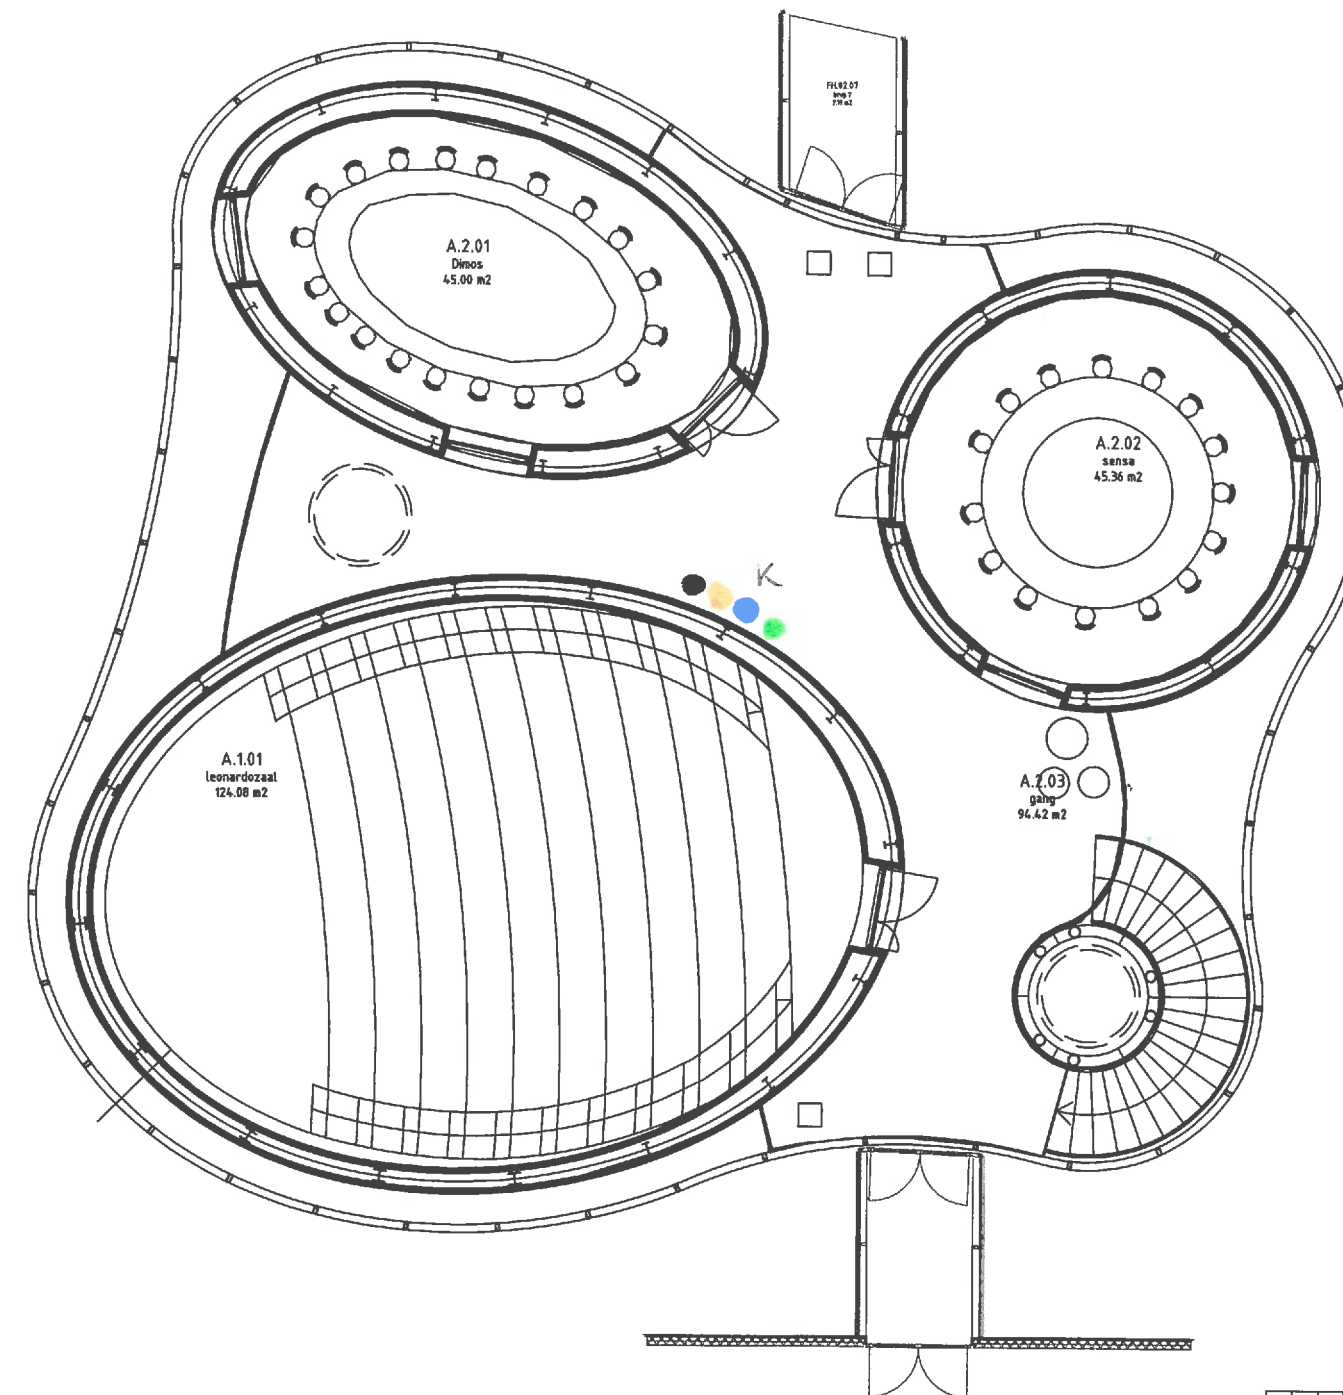

1 centraal verzamelpunt

Papier- en afvalbakken
blijven staan.

Gez.	Gez.	Gez.	Locatie:	Discipline: Algemeen	
			Leerparkpromenade 100	Fase: Definitief Ontwerp	
Get.	Get.	Get.	Omschrijving:	Projectnummer:	
			tekening t.b.v. milieudienst 2e verdieping	Get: Mul	
Get.	Get.	Get.	Gebouwnaam:	Datum: 22-02-2014	
			ARCOBALENO	Schaal: 1:100	
Get.	Get.	Get.		Bouwdeel: H	Bouwlaag: 02
				Volgnummer: 01	
Get.	Get.	Get.		Tekeningnr:	Formaat:
				LPP-H-02-F2-01	A2



Leerparkpromenade 100
3312KW Dordrecht
Nederland
088 6572657

Tekeningfile: LPP-H-02-F2-01.dwg

Layoutnaam: A2-100