


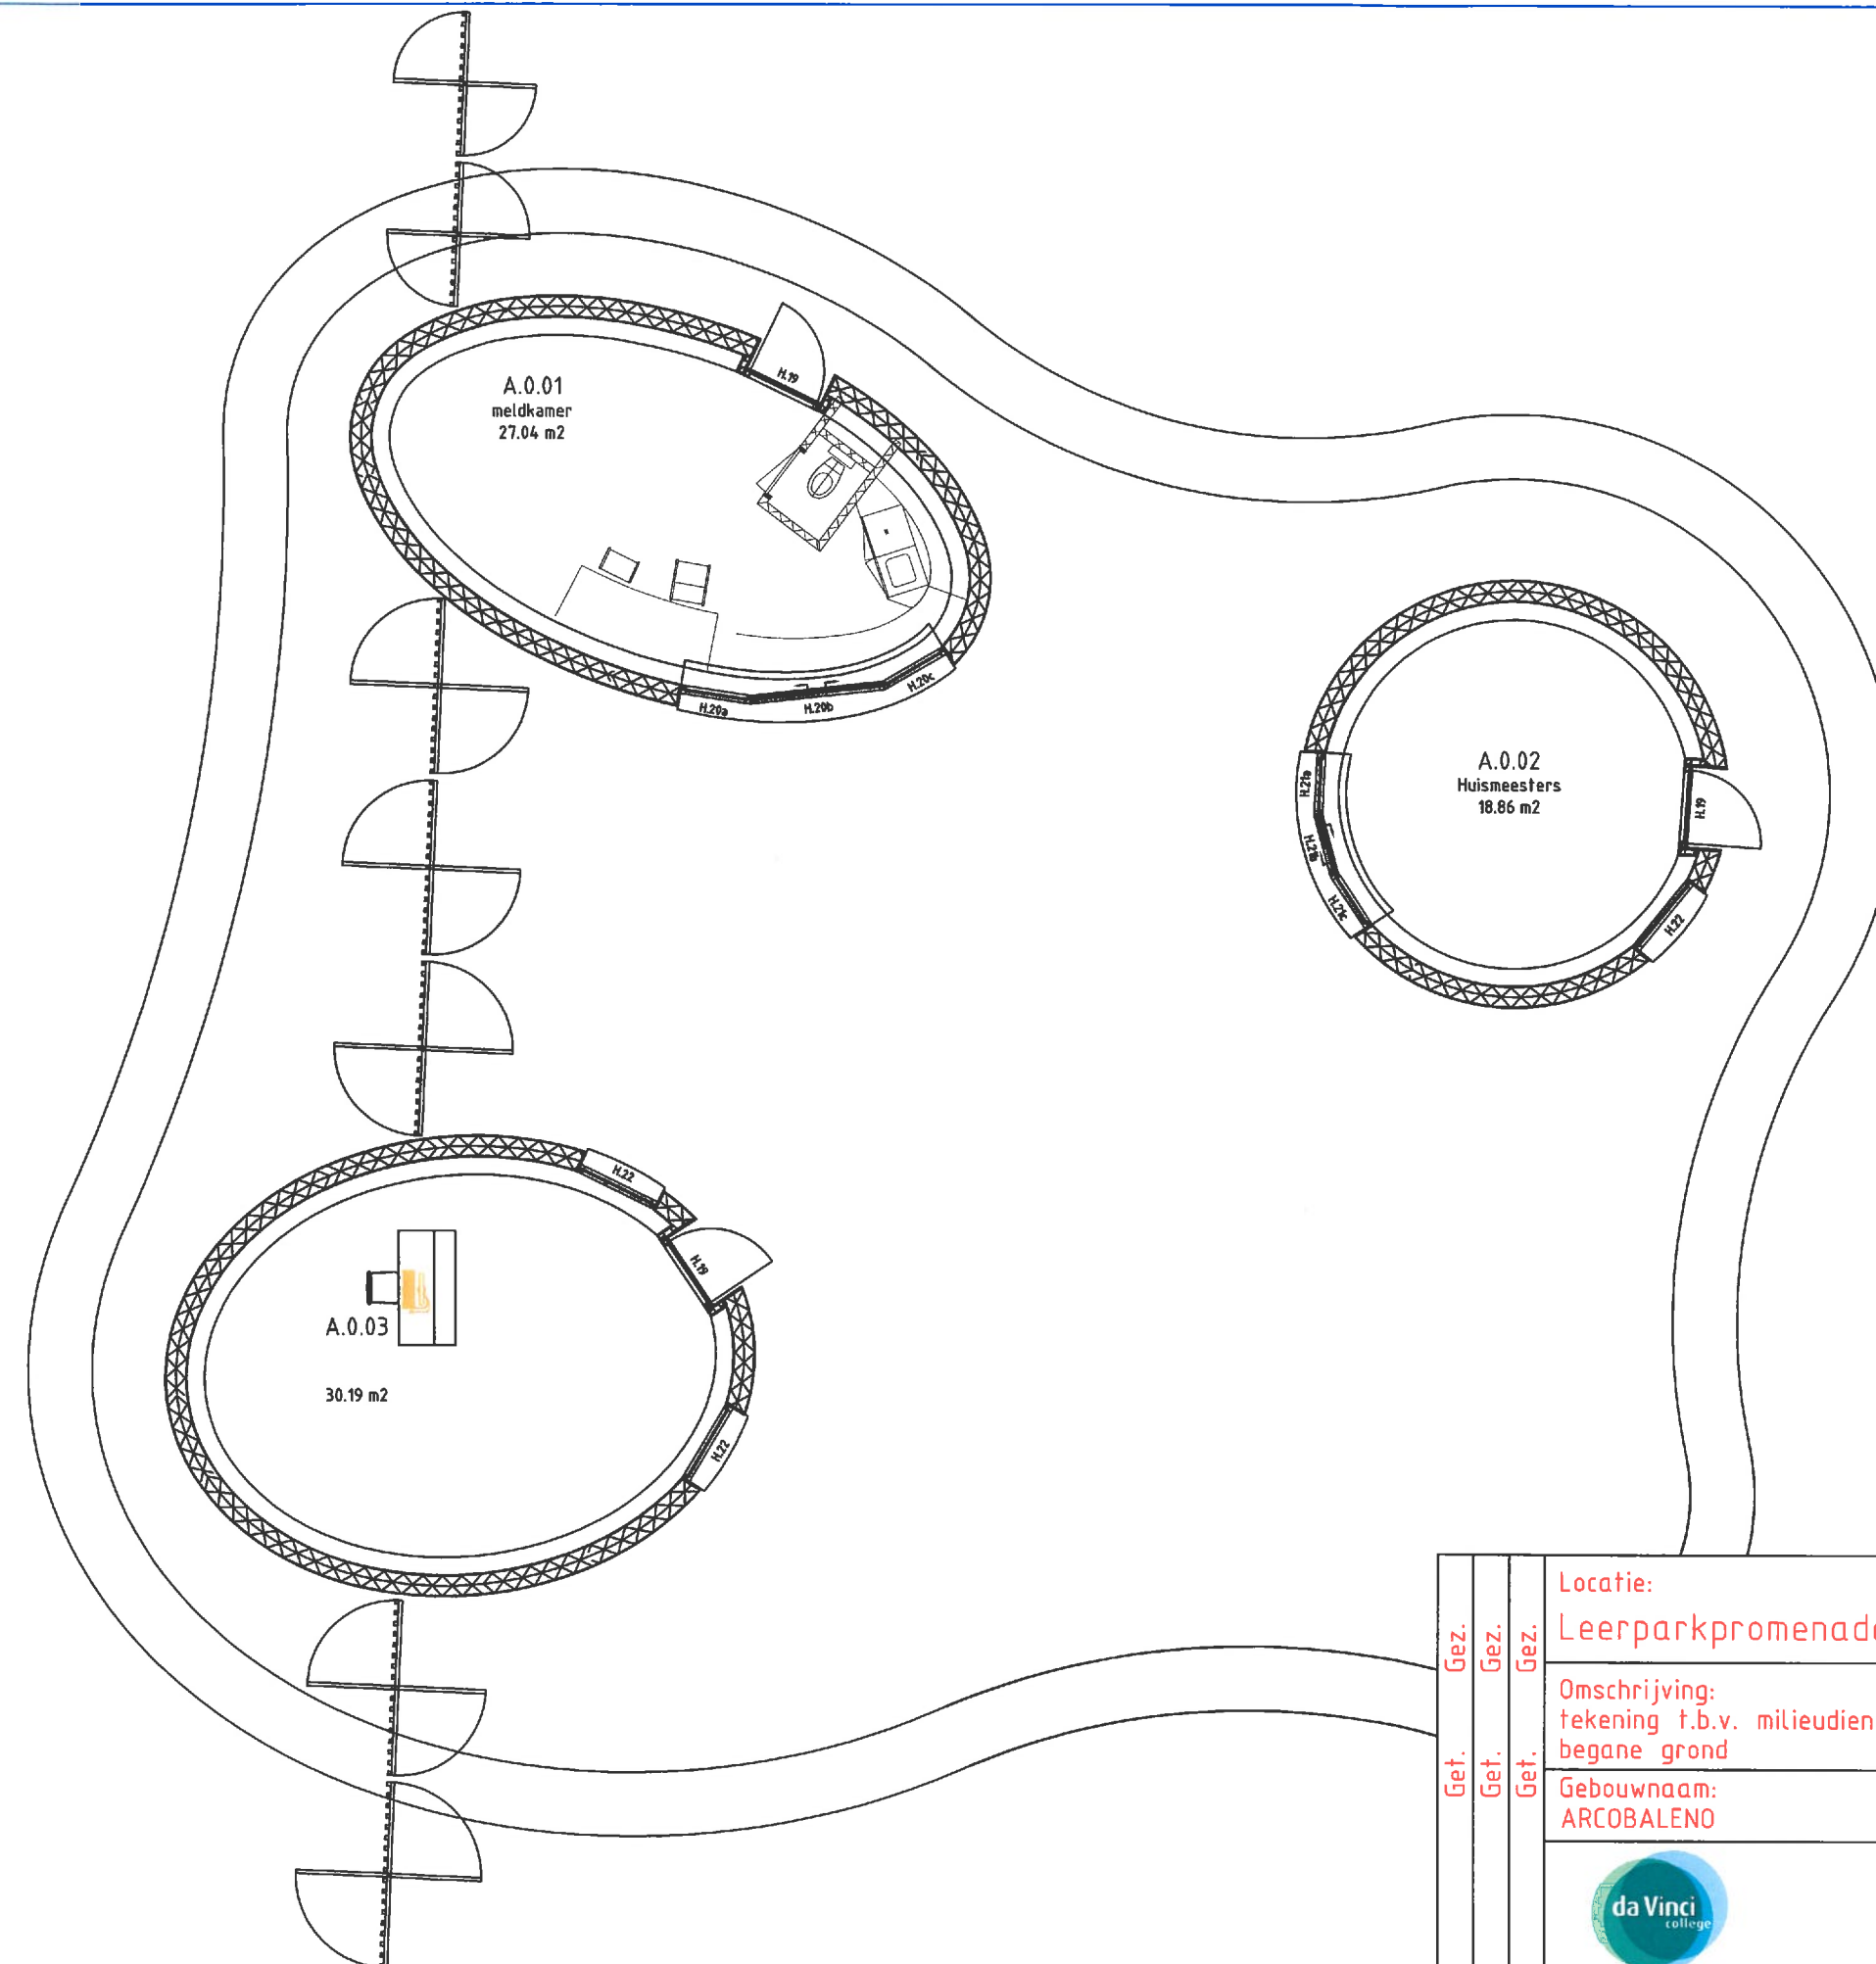

Papier- en afvalbakken
blijven staan.

Gez.	Gez.	Gez.	Locatie: Leerparkpromenade 100	Discipline: Algemeen	
				Fase: Definitief Ontwerp	
Get.	Get.	Get.	Omschrijving: tekening t.b.v. milieudienst begane grond	Projectnummer:	
				Get: Mul	
Get.	Get.	Get.	Gebouwnaam: ARCOBALENO	Datum: 17-02-2014	
				Schaal: 1:100	
				Bouwdeel: H	
				Bouwlaag: 00	
			Leerparkpromenade 100 3312KW Dordrecht Nederland 088 6572657	Volgnummer: 01	
				Tekeningnr: LPP-H-00-F2-01	Formaat: A3