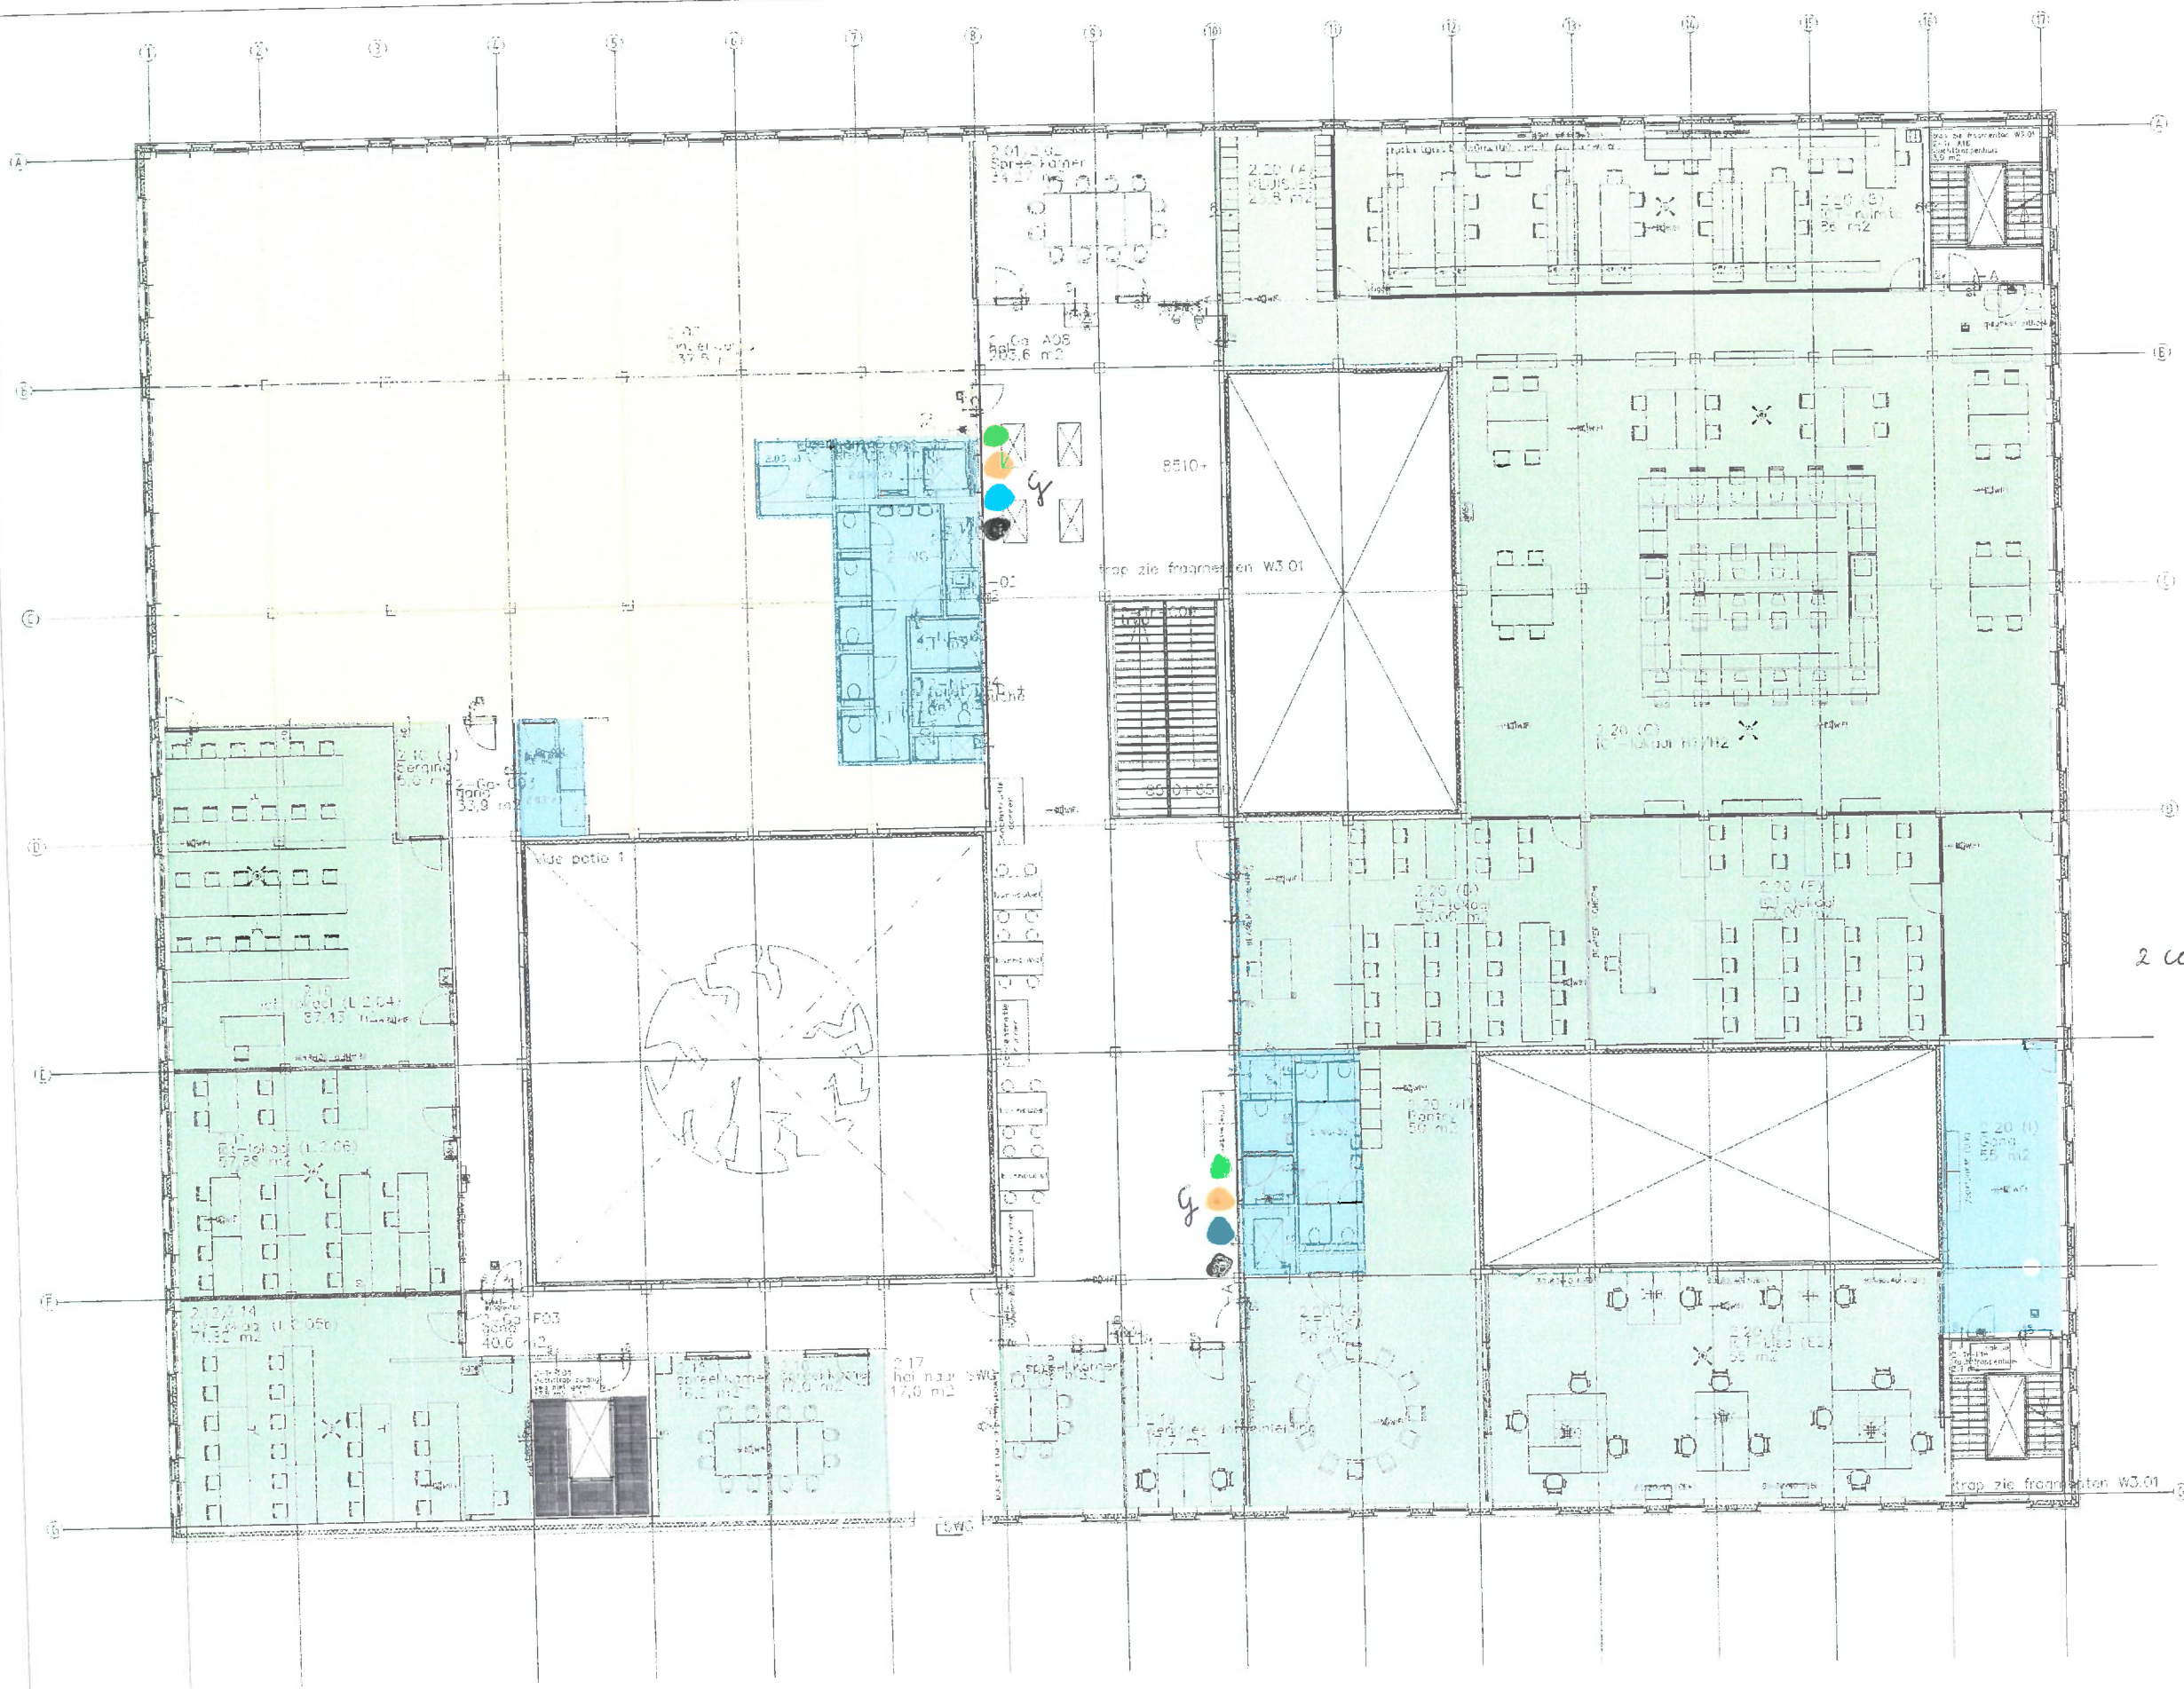


2 centrale verzamelpunten

Papierpakken blijven staan

Afvalbakken verdwijnen
(uit de kantoren,
niet uit de lokalen)

Indelingstekening DO
Insula 2a verdieping
Romboutslaan 34, Dordrecht

GET. KVA	FORMAAT A1
GEZEN	BLADNR. 03
DATUM 06-06-2014	AANTAL BL. 03
SCHAL 1:100	
NR 14CAZ01 DO-02-02	

KOETER

Koeter Vastgoed Adviseurs

Bezoek- en postadres: Telefoon / Fax: E-mail:
Hofstraat 17 Tel.: +31 (0)40 280 00 24 info@koeter.org
5663 HS Gendrop Fax: +31 (0)40 280 00 27 www.koeter.org