


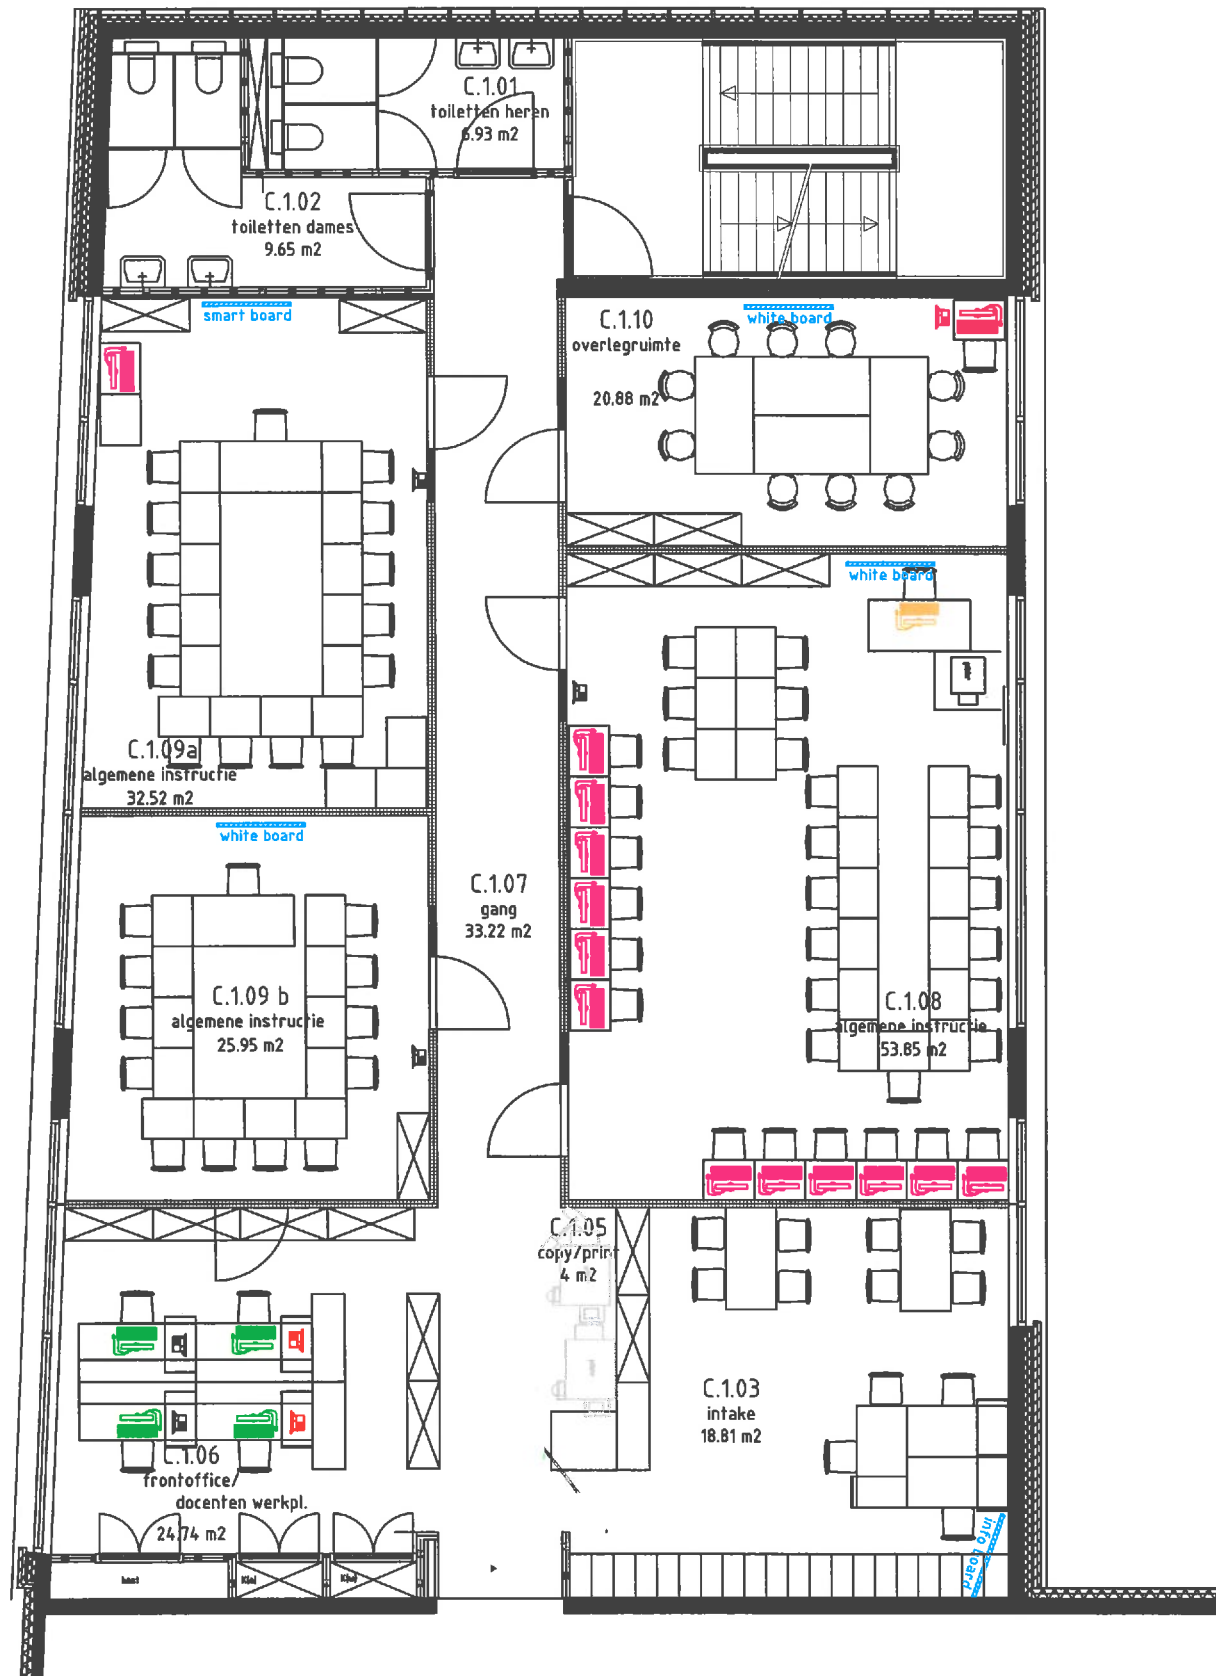

Gez.	Gez.	Gez.	Gez.	Gez.	Locatie:		Discipline: Algemeen	
					Leerparkpromenade 100		Fase: Definitief Ontwerp	
Gez.	Gez.	Gez.	Gez.	Gez.	Omschrijving:		Projectnummer:	
					inrichtingstekening		Get: KTR	
Gez.	Gez.	Gez.	Gez.	Gez.	1e verdieping		Datum: 27-03-09	
					Gebouwnaam:		Schaal: 1:100	
Gez.	Gez.	Gez.	Gez.	Gez.	CELESTE		Bouwdeel: G	
							Bouwlaag: 01	
Gez.	Gez.	Gez.	Gez.	Gez.			Volgnummer: 01	
							Tekeningnr:	
Gez.	Gez.	Gez.	Gez.	Gez.			Formaat:	
							LPP-G-01-F2-01	
Gez.	Gez.	Gez.	Gez.	Gez.			A3	