


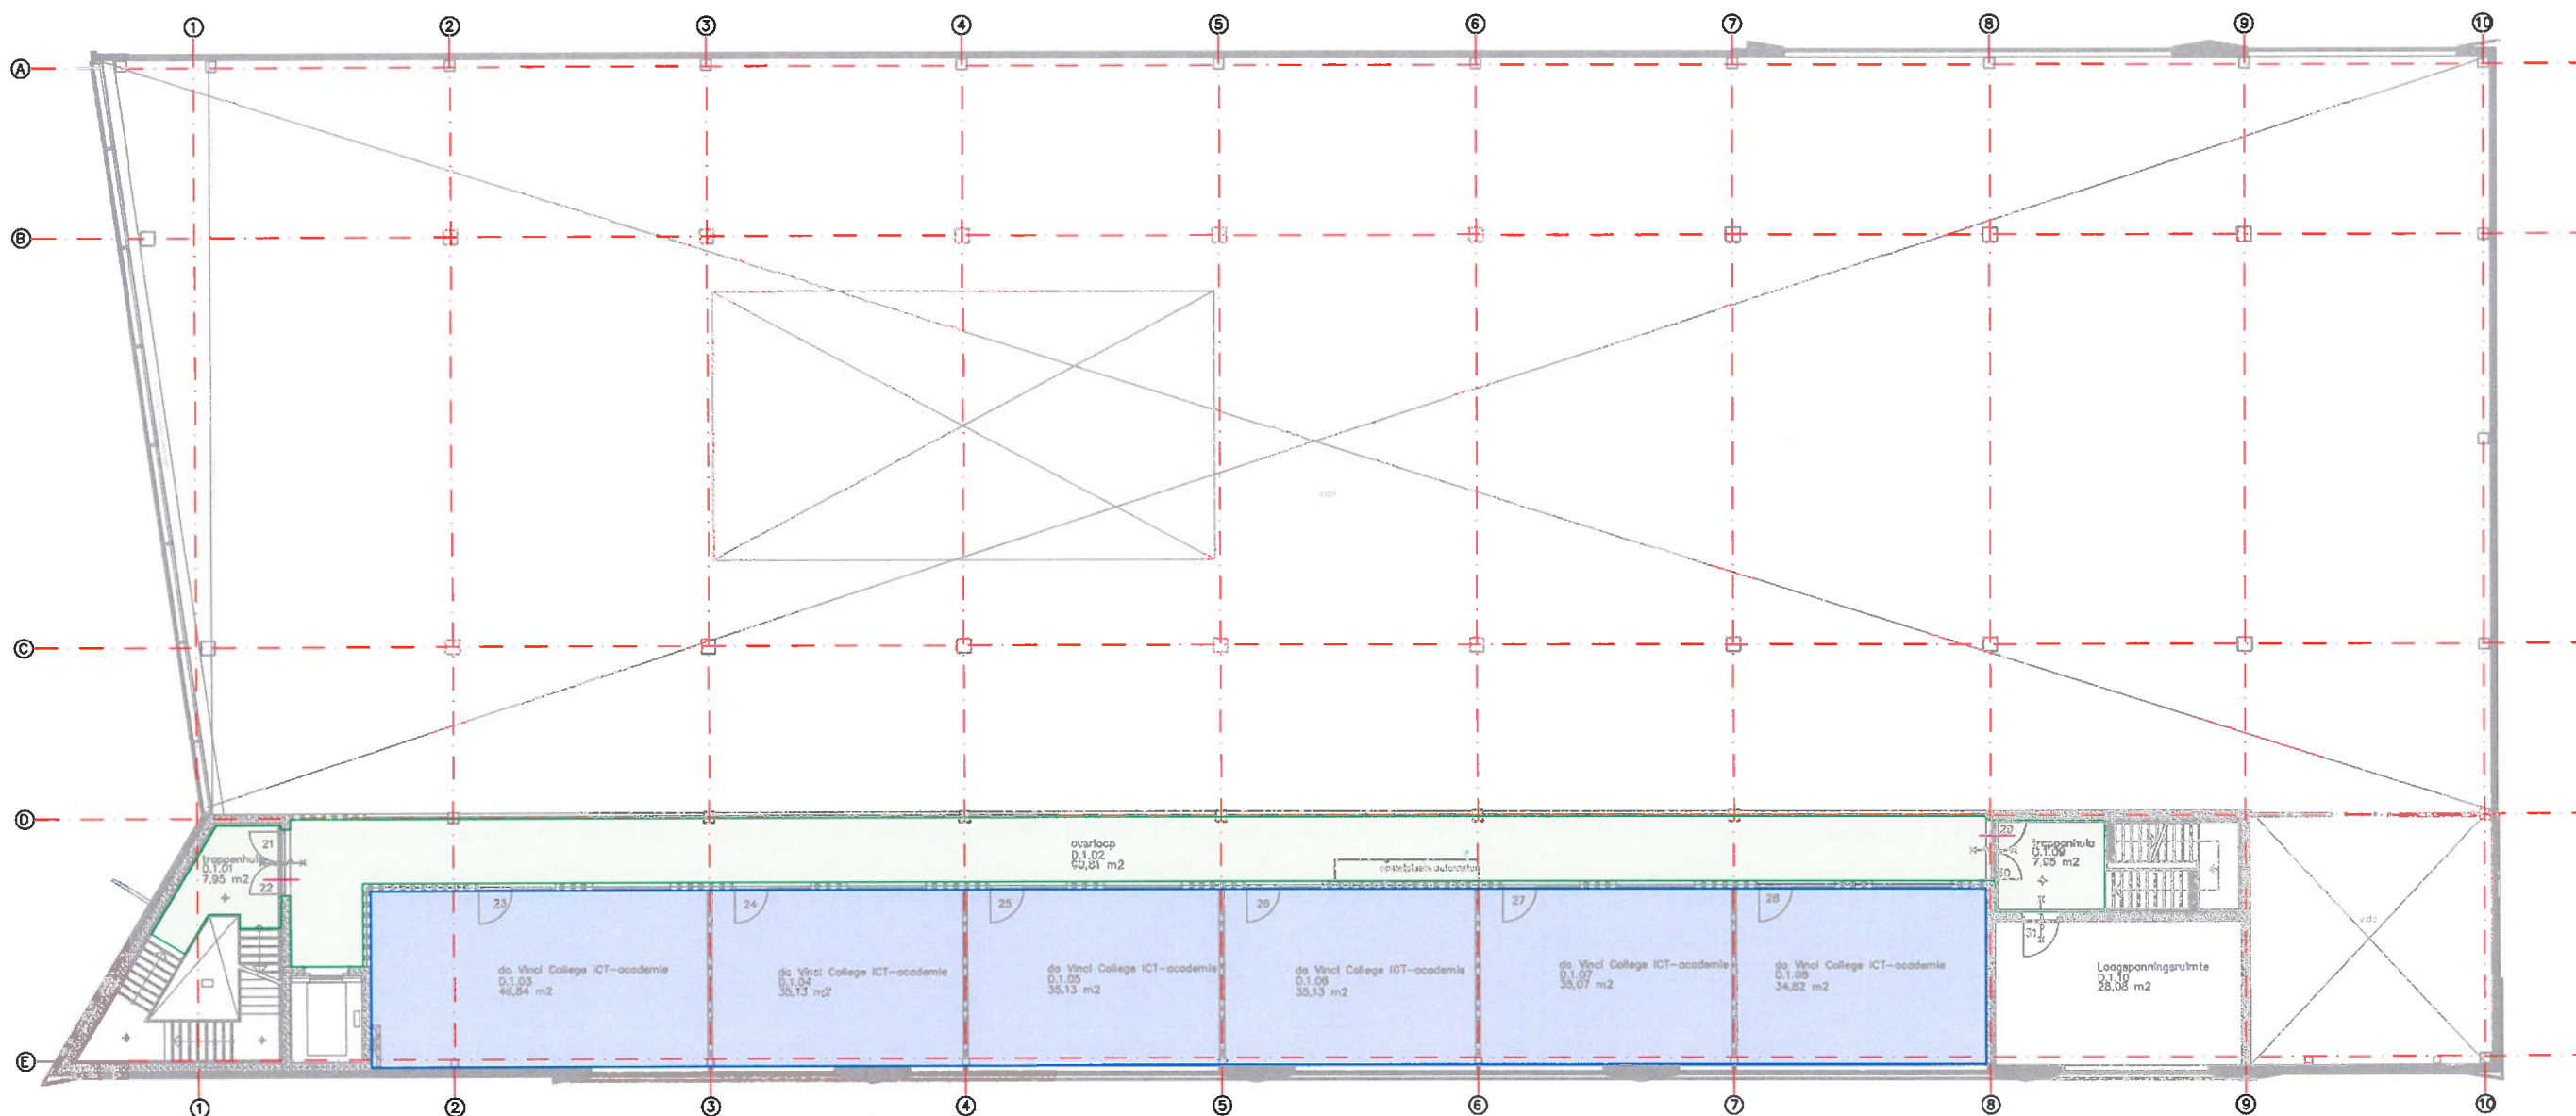

Gez.	Gez.	Gez.	Locatie:	Discipline: Algemeen		
			Leerparkpromenade 100 DZHF	Fase: inrichting		
				Projectnummer: 11CZ05		
Get.	Get.	Get.	Omschrijving: Indelingstekening 1e verdieping	Get: MvdH		
				Datum: 21-02-2012		
				Schaal: 1:200		
Gez.	Gez.	Gez.	Gebouwnaam: Duurzaamheidsfabriek	Bouwdeel: DZHF	Bouwlaag: 01	
				Volgnummer: 02		
Get.	Get.	Get.	 	Tekeningnr:		Formaat:
				LPP-DZHF-00-D1-01		A3