


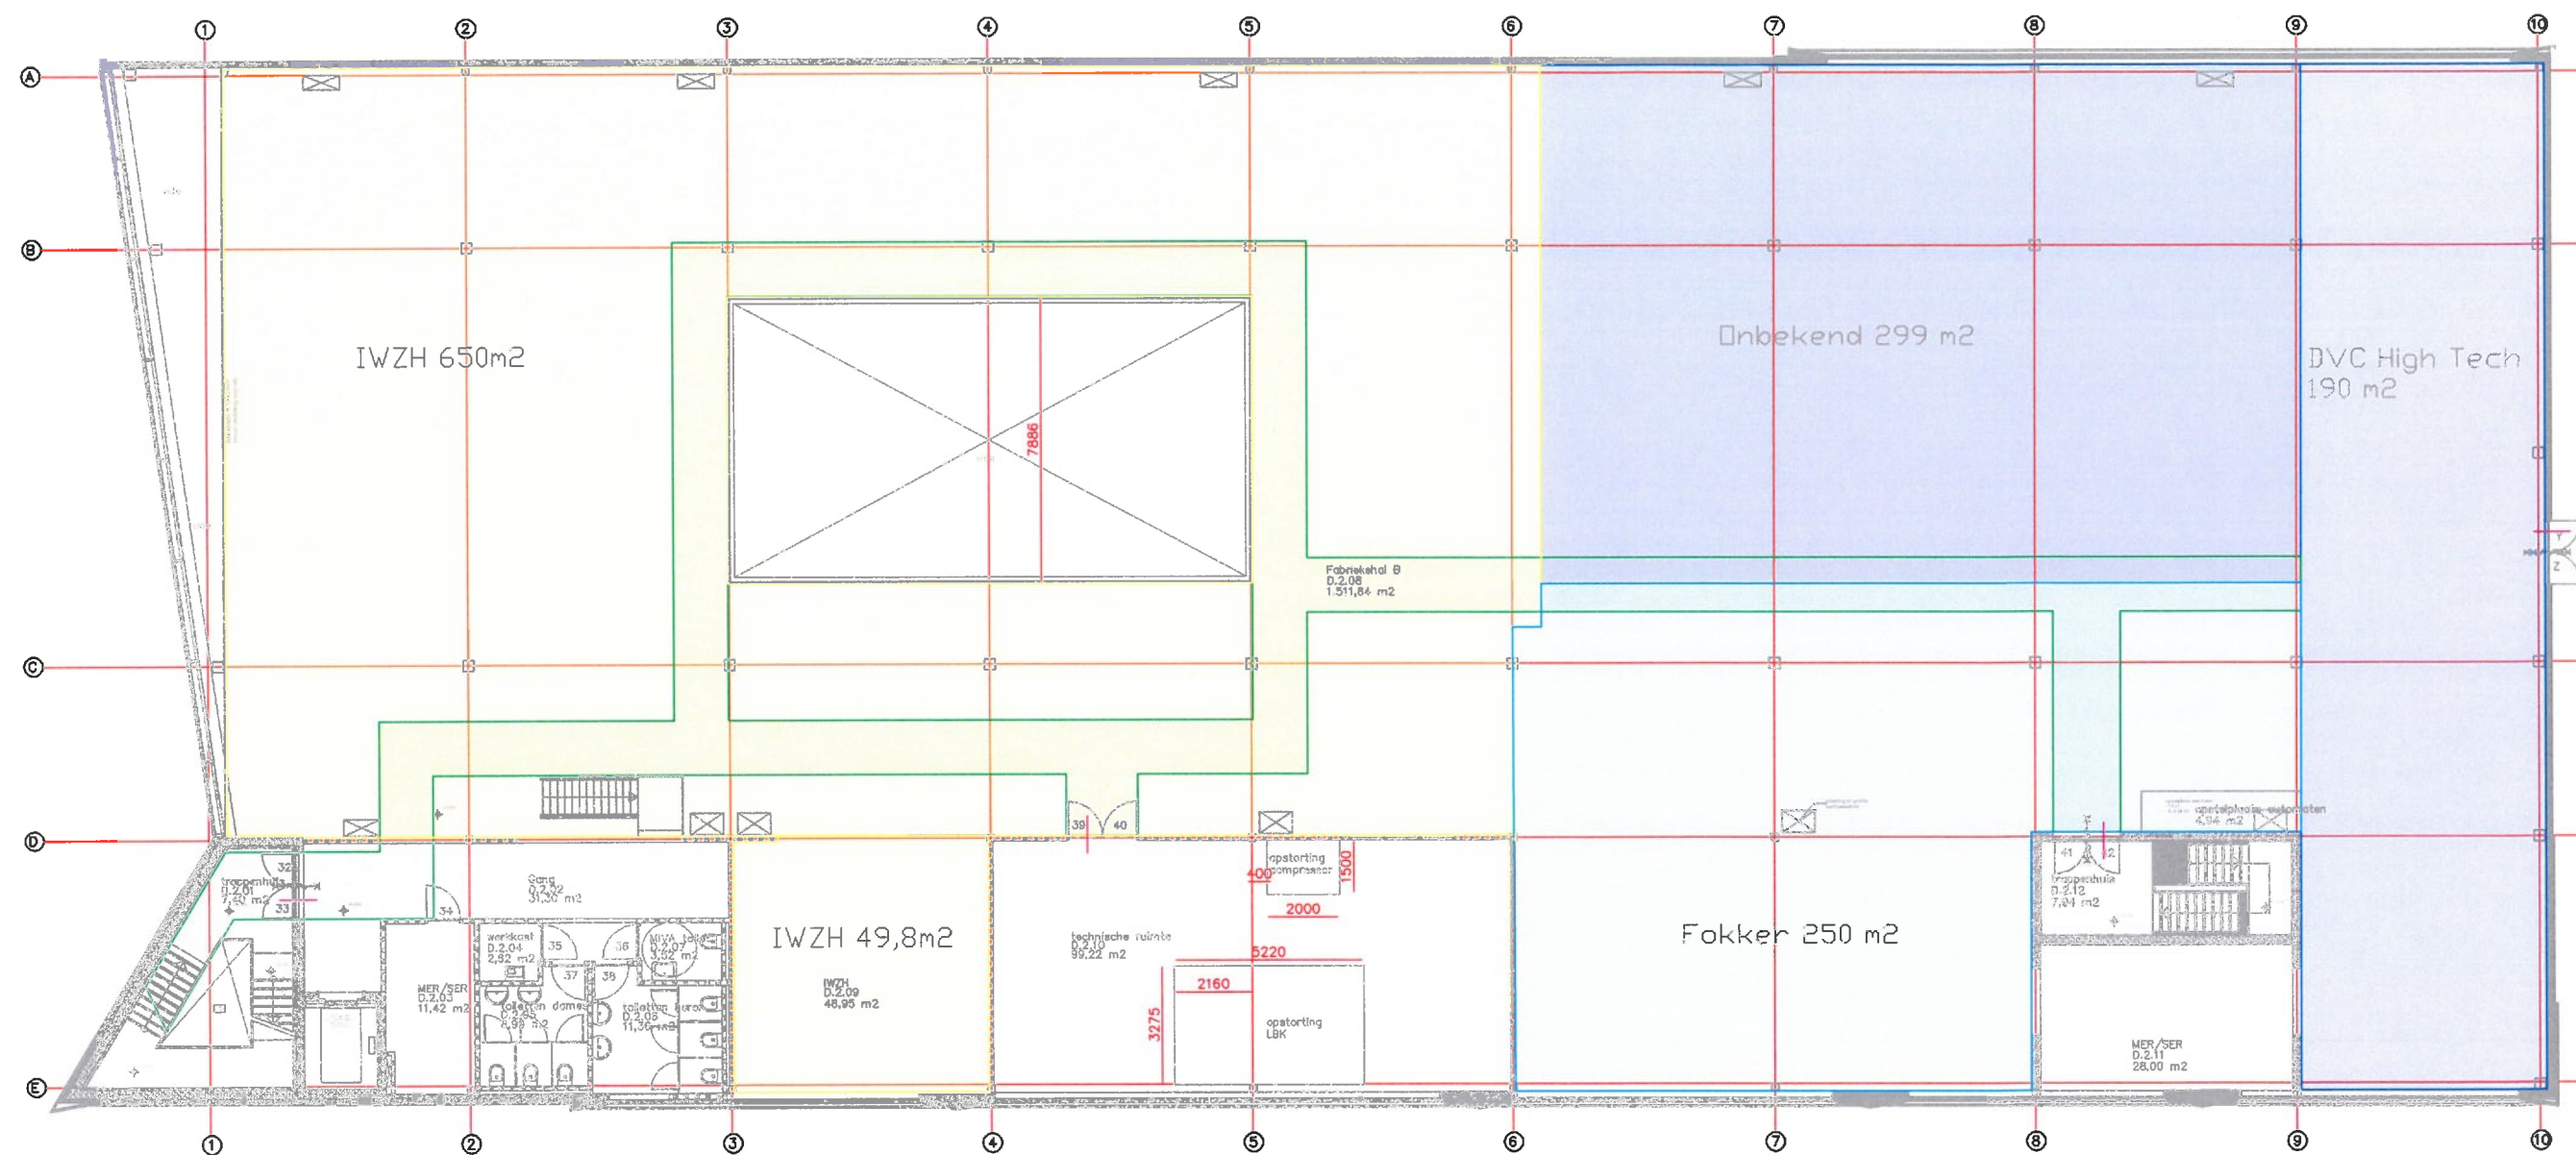

Get.	Gez.	Get.	Gez.	Get.	Gez.	Locatie:	Discipline: Algemeen	
						Leerparkpromenade 100 DZHF	Fase:	inrichting
Get.	Gez.	Get.	Gez.	Get.	Gez.	Omschrijving:	Projectnummer: 11CZ05	
						Indelingstekening 2e verdieping	Get:	MvdH
Get.	Gez.	Get.	Gez.	Get.	Gez.	Gebouwnaam:	Datum: 21-02-2012	
						Duurzaamheidsfabriek	Schaal:	1:200
Get.	Gez.	Get.	Gez.	Get.	Gez.	KOETER VASTGOED ADVISORS Hofstraat 17 Tel.: 040 280 00 24 5664 HS Geldrop Fax: 040 280 00 27	Bouwdeel: DZHF	Bouwlaag: 02
							Volgnummer: 03	
Get.	Gez.	Get.	Gez.	Get.	Gez.		Tekeningnr:	Formaat:
							LPP-DZHF-00-D2-02	A3