


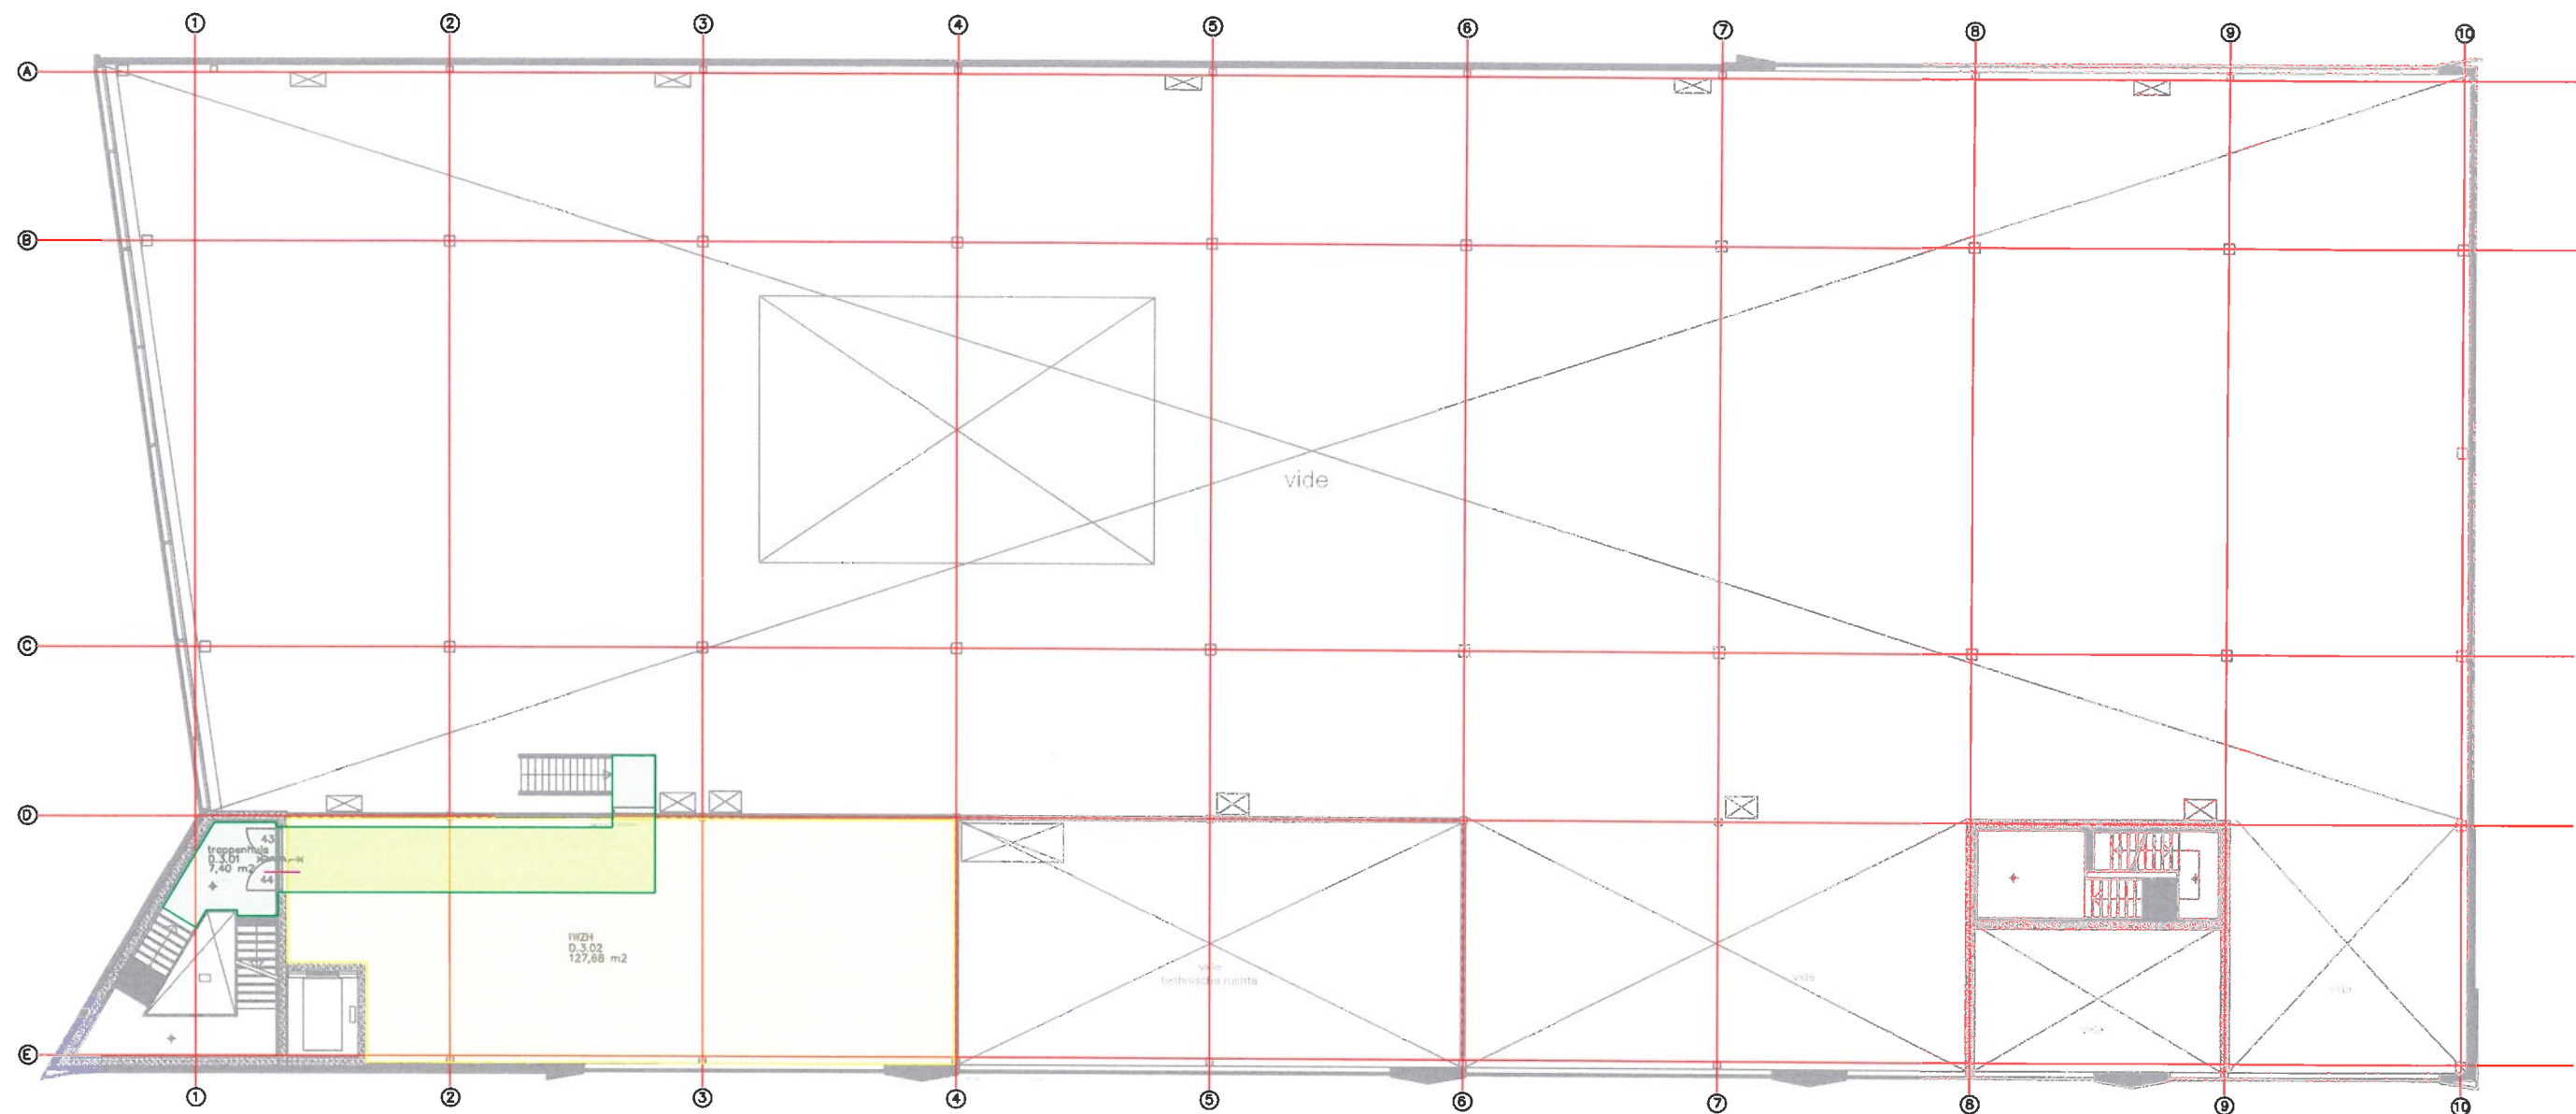

Get.	Gez.	Get.	Gez.	Get.	Gez.	Locatie:		Discipline: Algemeen	
						Leerparkpromenade 100 DZHF		Fase: inrichting	
						Omschrijving:		Projectnummer: 11CZ05	
						Indelingstekening		Get: MvdH	
Get.	Gez.	Get.	Gez.	Get.	Gez.	3e verdieping		Datum: 29-02-2012	
						Gebouwnaam:		Schaal: 1: 200	
						Duurzaamheidsfabriek		Bouwdeel: DZHF	
								Bouwlaag: 03	
Get.	Gez.	Get.	Gez.	Get.	Gez.	Volgnummer: 04		Tekeningnr:	
								Formaat:	
						KOETER		LPP-DZHF-00-D3-03	
						VASTGOED ADVISEURS		A3	
Get.	Gez.	Get.	Gez.	Get.	Gez.	Hofstraat 17 Tel.: 040 280 00 24			
						5664 HS Geldrop Fax.: 040 280 00 27			

KOETER
 VASTGOED ADVISEURS
 Hofstraat 17 Tel.: 040 280 00 24
 5864 HS Geldrop Fax: 040 280 00 27

daVinci
 college