


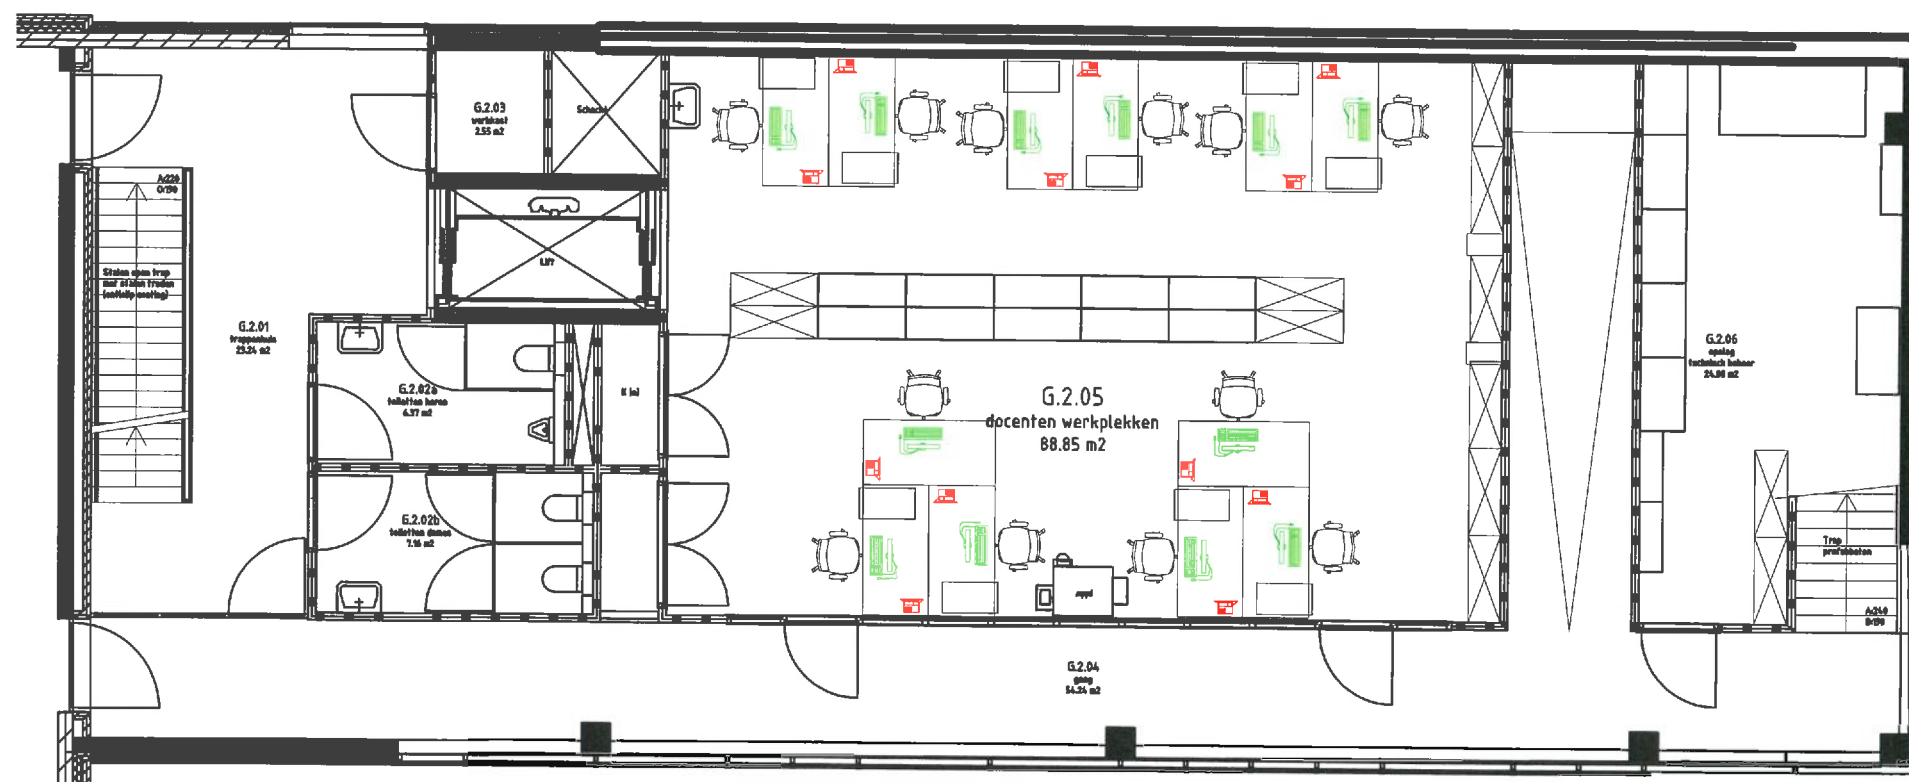

Papier- en afvalbakken
blijven staan.

Get.	Gez.	Get.	Gez.	Get.	Locatie:		Discipline: Algemeen	
					Leerparkpromenade 100		Fase: Definitief Ontwerp	
Get.	Gez.	Get.	Gez.	Get.	Omschrijving:		Projectnummer:	
					inrichtings tekening		Get: Mul	
Get.	Gez.	Get.	Gez.	Get.	2e verdieping		Datum: 22-02-2014	
					Gebouwnaam:		Schaal: 1:100	
Get.	Gez.	Get.	Gez.	Get.	GIALLO		Bouwdeel: I	
							Bouwlaag: 02	
Get.	Gez.	Get.	Gez.	Get.			Volgnummer: 01	
							Tekeningnr:	
Get.	Gez.	Get.	Gez.	Get.			Formaat:	
							LPP-I-02-F2-01 A3	



Leerparkpromenade 100
3312KW Dordrecht
Nederland
088 6572657