


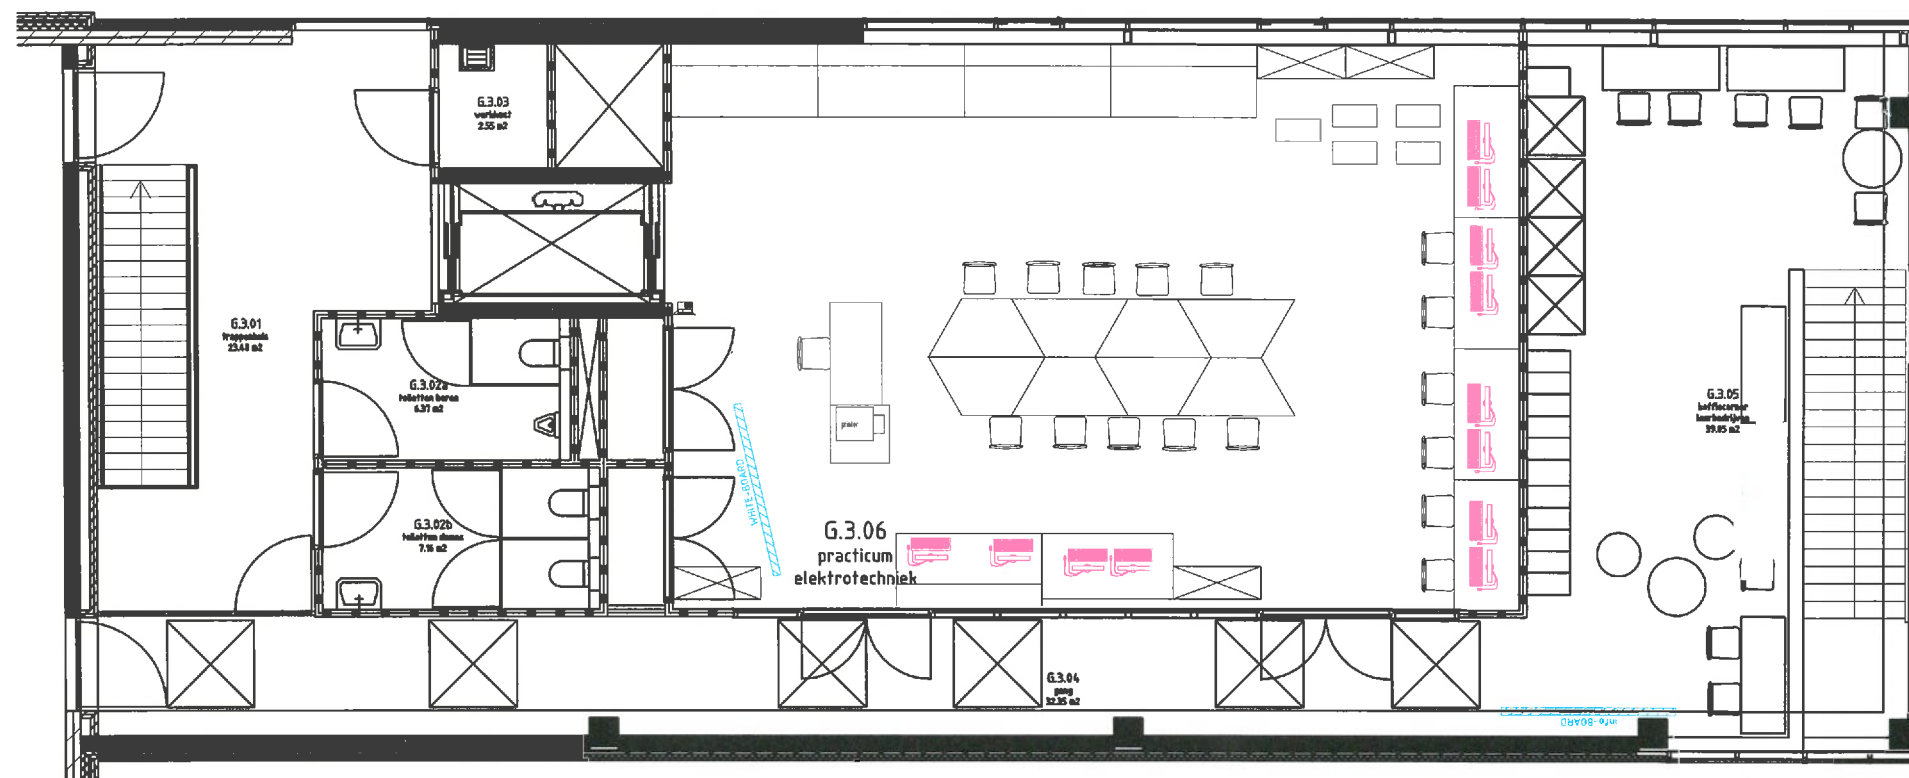

Papier- en afvalbakken  
blijven staan.

|      |      |      |      |      |      |                                                                                       |                          |  |
|------|------|------|------|------|------|---------------------------------------------------------------------------------------|--------------------------|--|
| Get. | Gez. | Get. | Gez. | Get. | Gez. | Locatie:                                                                              | Discipline: Algemeen     |  |
|      |      |      |      |      |      | Leerparkpromenade 100                                                                 | Fase: Definitief Ontwerp |  |
| Get. | Gez. | Get. | Gez. | Get. | Gez. | Omschrijving:<br>inrichtings tekening<br>3e verdieping                                | Projectnummer:           |  |
|      |      |      |      |      |      | Gebouwnaam:<br>GIALLO                                                                 | Get: Mul                 |  |
| Get. | Gez. | Get. | Gez. | Get. | Gez. |  | Datum: 22-02-2014        |  |
|      |      |      |      |      |      |                                                                                       | Schaal: 1:100            |  |
| Get. | Gez. | Get. | Gez. | Get. | Gez. |  | Bouwdeel: I              |  |
|      |      |      |      |      |      |                                                                                       | Bouwlaag: 03             |  |
| Get. | Gez. | Get. | Gez. | Get. | Gez. |  | Volgnummer: 01           |  |
|      |      |      |      |      |      |                                                                                       | Tekeningnr:              |  |
| Get. | Gez. | Get. | Gez. | Get. | Gez. |  | Formaat:                 |  |
|      |      |      |      |      |      |                                                                                       | LPP-I-03-F2-01 A3        |  |