


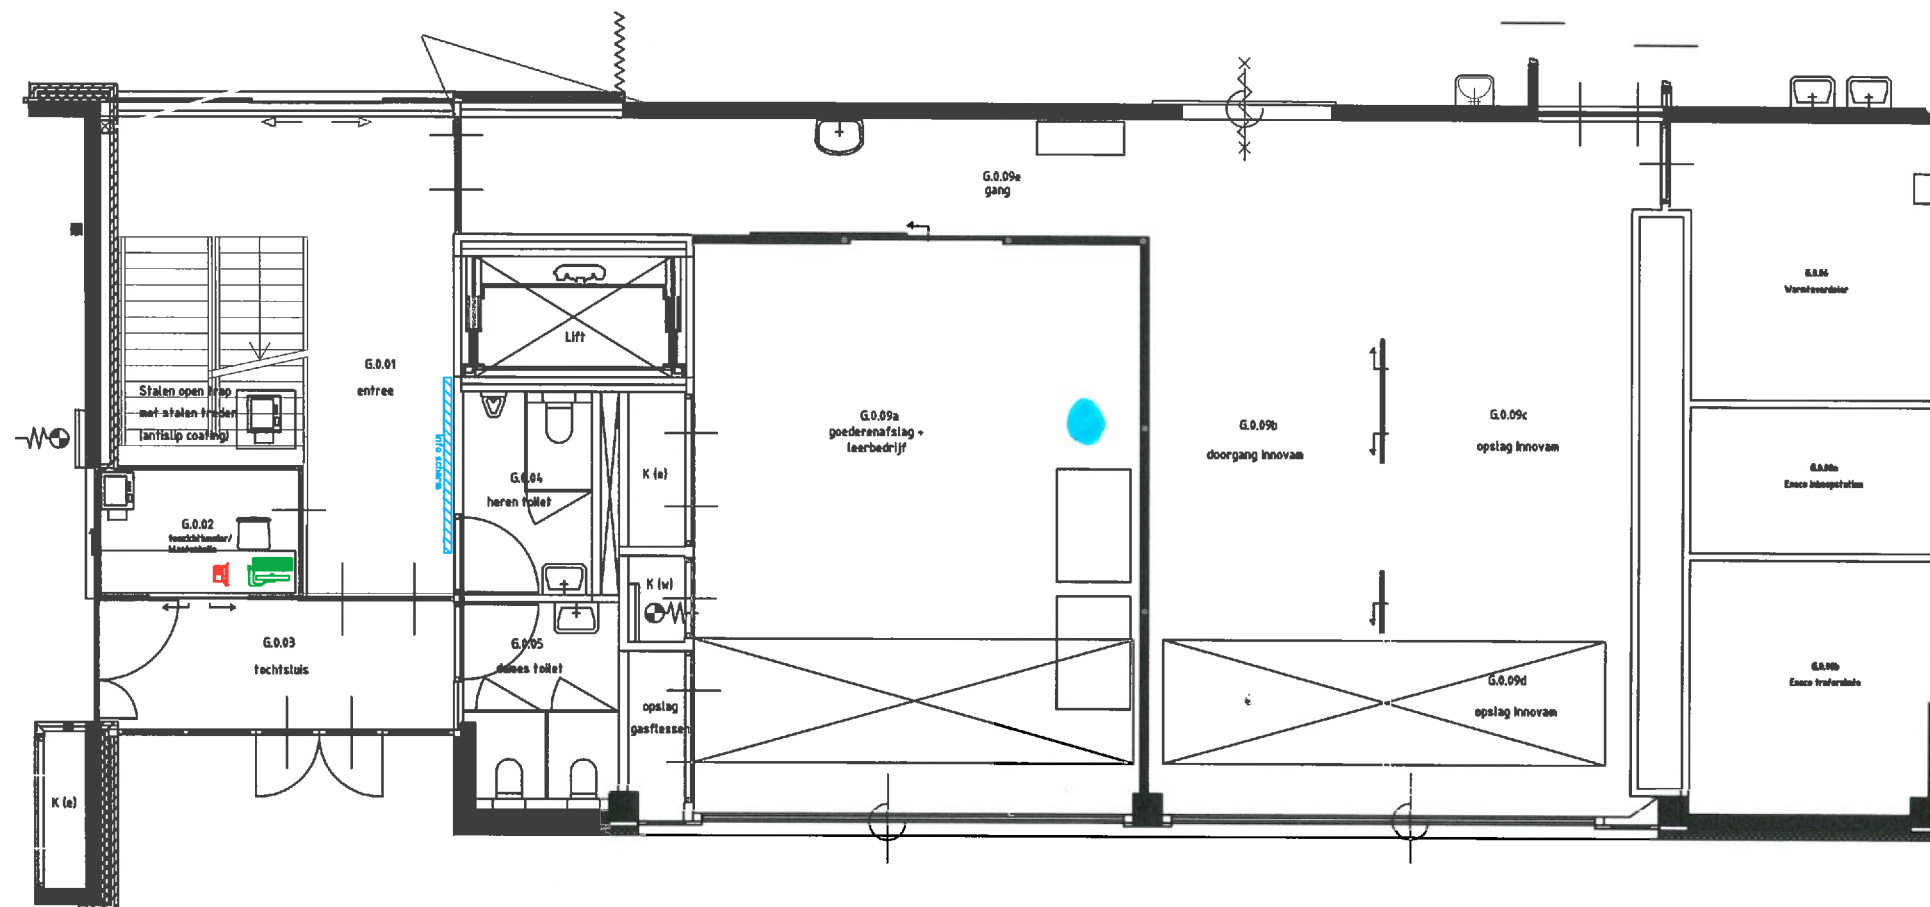

Papier- en afvalbakken
blijven staan.

specifieke afvalstroom : karton

Get.	Gez.	Gez.	Gez.	Locatie: Leerparkpromenade 100	Discipline: Algemeen	
					Fase: Definitief Ontwerp	
Get.	Gez.	Gez.	Gez.	Omschrijving: inrichtings tekening Begane Grond	Projectnummer:	
					Get: Mul	
Get.	Gez.	Gez.	Gez.	Gebouwnaam: GIALLO	Datum: 22-02-2014	
					Schaal: 1:100	
Get.	Gez.	Gez.	Gez.		Bouwdeel: I	Bouwlaag: 00
					Volgnummer: 01	
Get.	Gez.	Gez.	Gez.		Tekeningnr:	
					Formaat:	
Get.	Gez.	Gez.	Gez.	Leerparkpromenade 100 3312KW Dordrecht Nederland 088 6572657	LPP-I-00-F2-01	
					A3	