


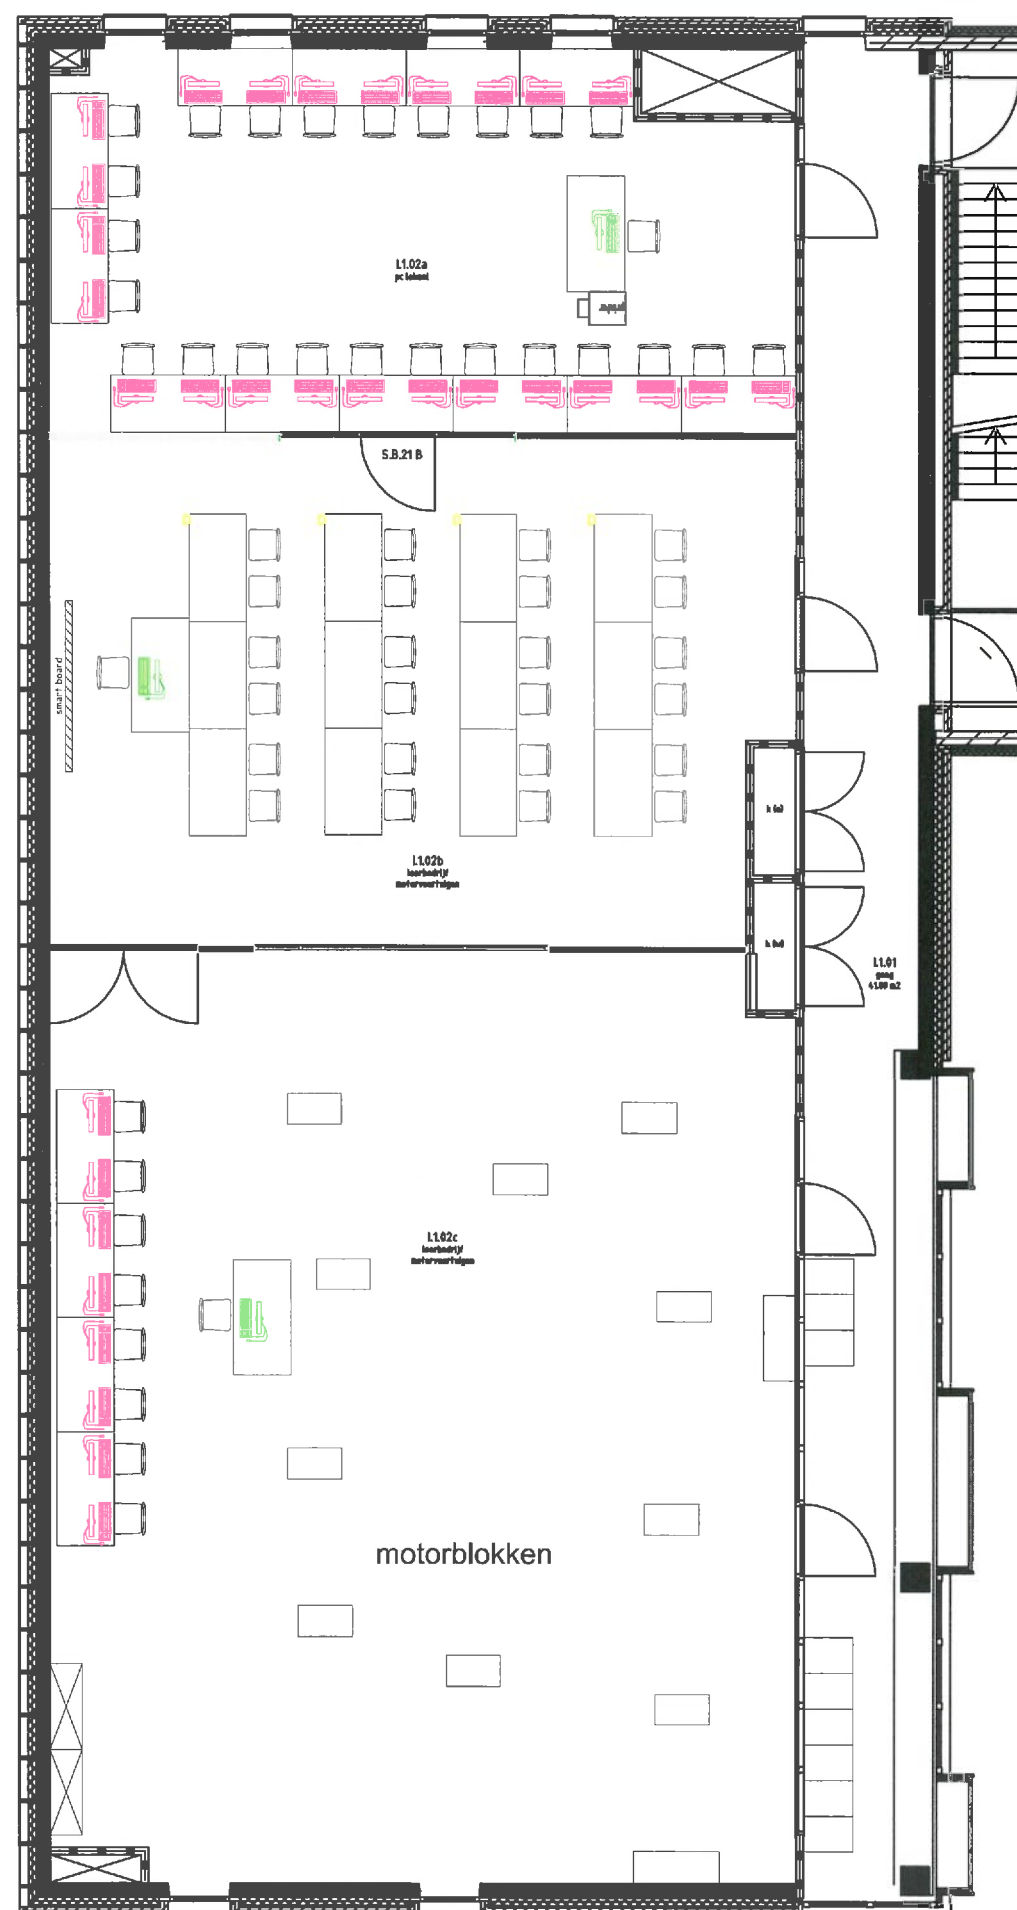

Papier- en afvalbakken
blijven staan.

Get.	Gez.	Get.	Gez.	Get.	Gez.	Locatie:	Discipline: Algemeen	
						Leerparkpromenade 100	Fase: Definitief Ontwerp	
Get.	Gez.	Get.	Gez.	Get.	Gez.	Omschrijving: tekening t.b.v. milieudienst 1e verdieping	Projectnummer:	
						Gebouwnaam: INDACO	Get: Mul	
Get.	Gez.	Get.	Gez.	Get.	Gez.		Datum: 22-02-2014	
							Schaal: 1:100	
Get.	Gez.	Get.	Gez.	Get.	Gez.	Leerparkpromenade 100 3312KW Dordrecht Nederland 088 6572657	Bouwdeel: J	Bouwlaag: 01
							Volgnummer: 01	
Get.	Gez.	Get.	Gez.	Get.	Gez.		Tekeningnr:	
							LPP-J-01-F2-01	
Get.	Gez.	Get.	Gez.	Get.	Gez.		Formaat:	
							A3	