


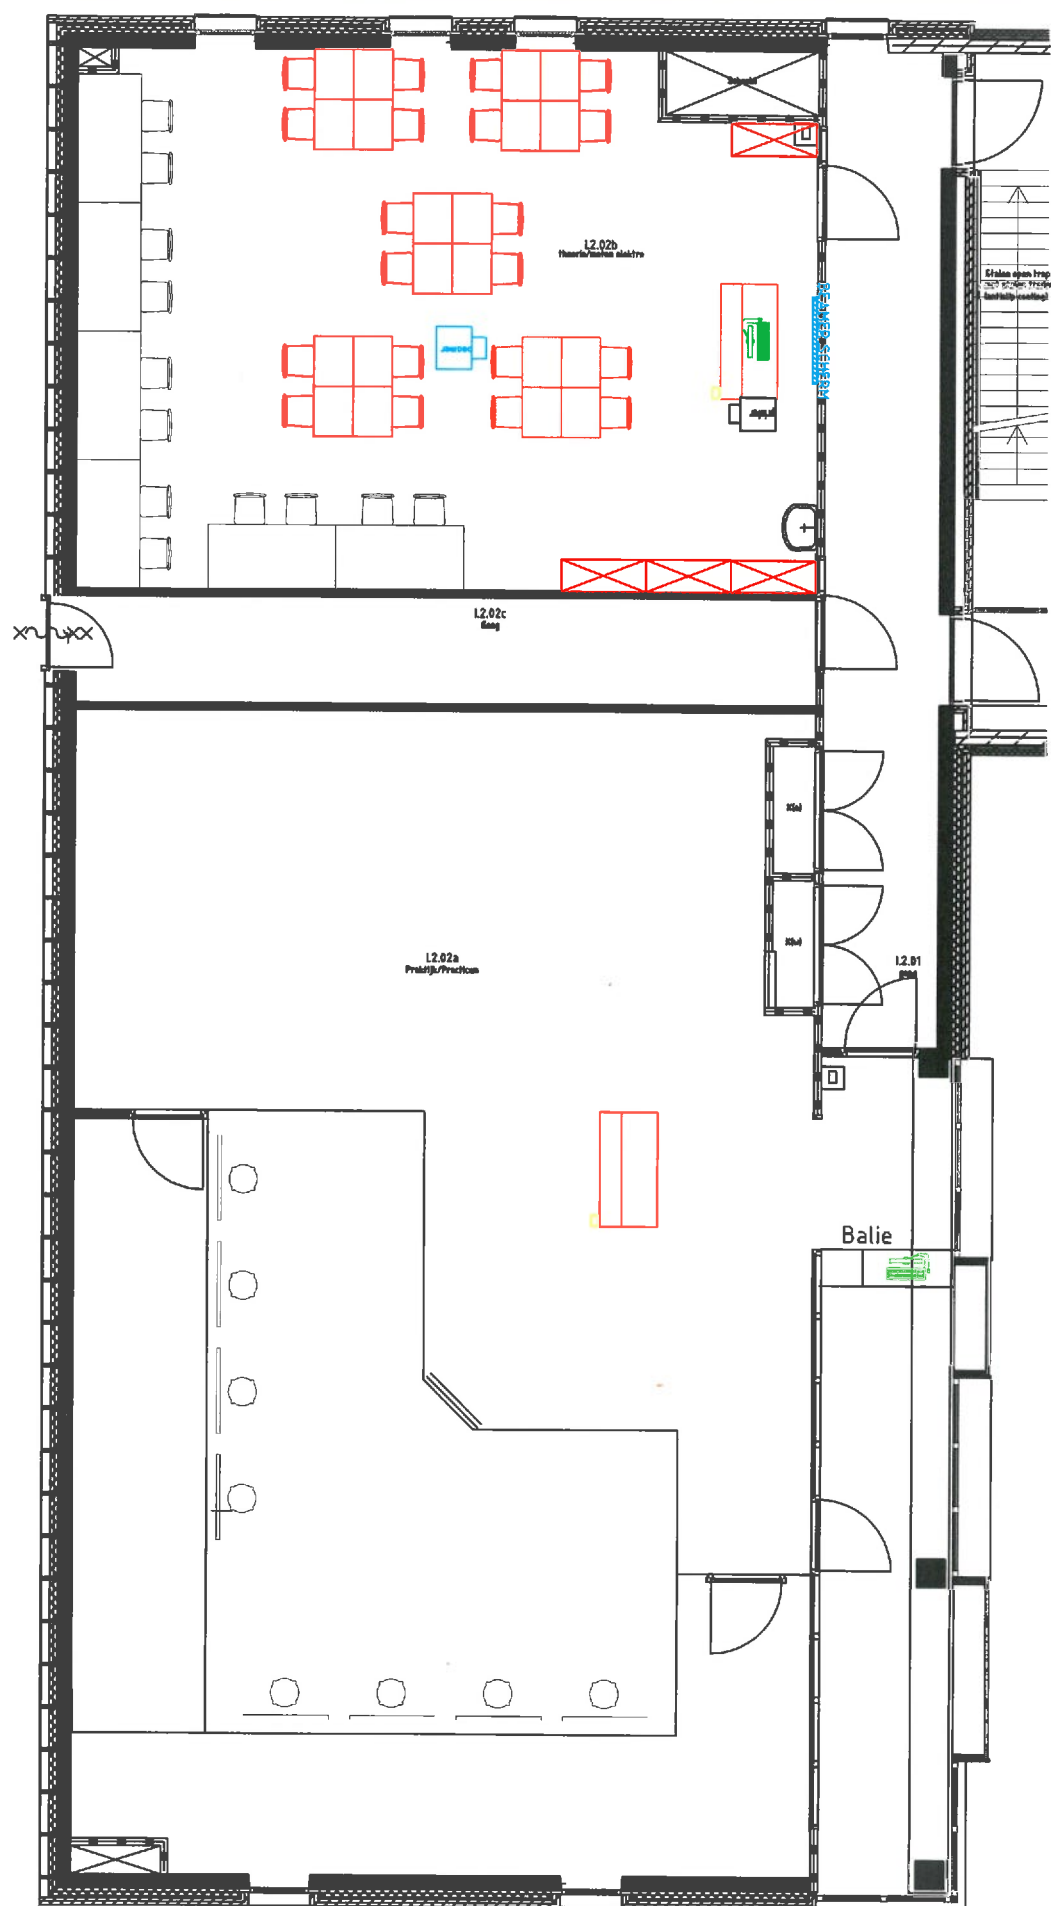

Papier- en afvalbakken
blijven staan.

Get.	Gez.	Get.	Gez.	Get.	Gez.	Locatie:	Discipline: Algemeen	
						Leerparkpromenade 100	Fase: Definitief Ontwerp	
Get.	Gez.	Get.	Gez.	Get.	Gez.	Omschrijving:	Projectnummer:	
						tekening t.b.v. milieudienst 2e verdieping	Get: Mul	
Get.	Gez.	Get.	Gez.	Get.	Gez.	Gebouwnaam:	Datum: 22-02-2014	
						INDACO	Schaal: 1:100	
Get.	Gez.	Get.	Gez.	Get.	Gez.		Bouwdeel: J	
							Bouwlaag: 02	
Get.	Gez.	Get.	Gez.	Get.	Gez.		Volgnummer: 01	
							Tekeningnr:	
Get.	Gez.	Get.	Gez.	Get.	Gez.		LPP-J-02-F2-01	
							Formaat:	
Get.	Gez.	Get.	Gez.	Get.	Gez.		A3	