


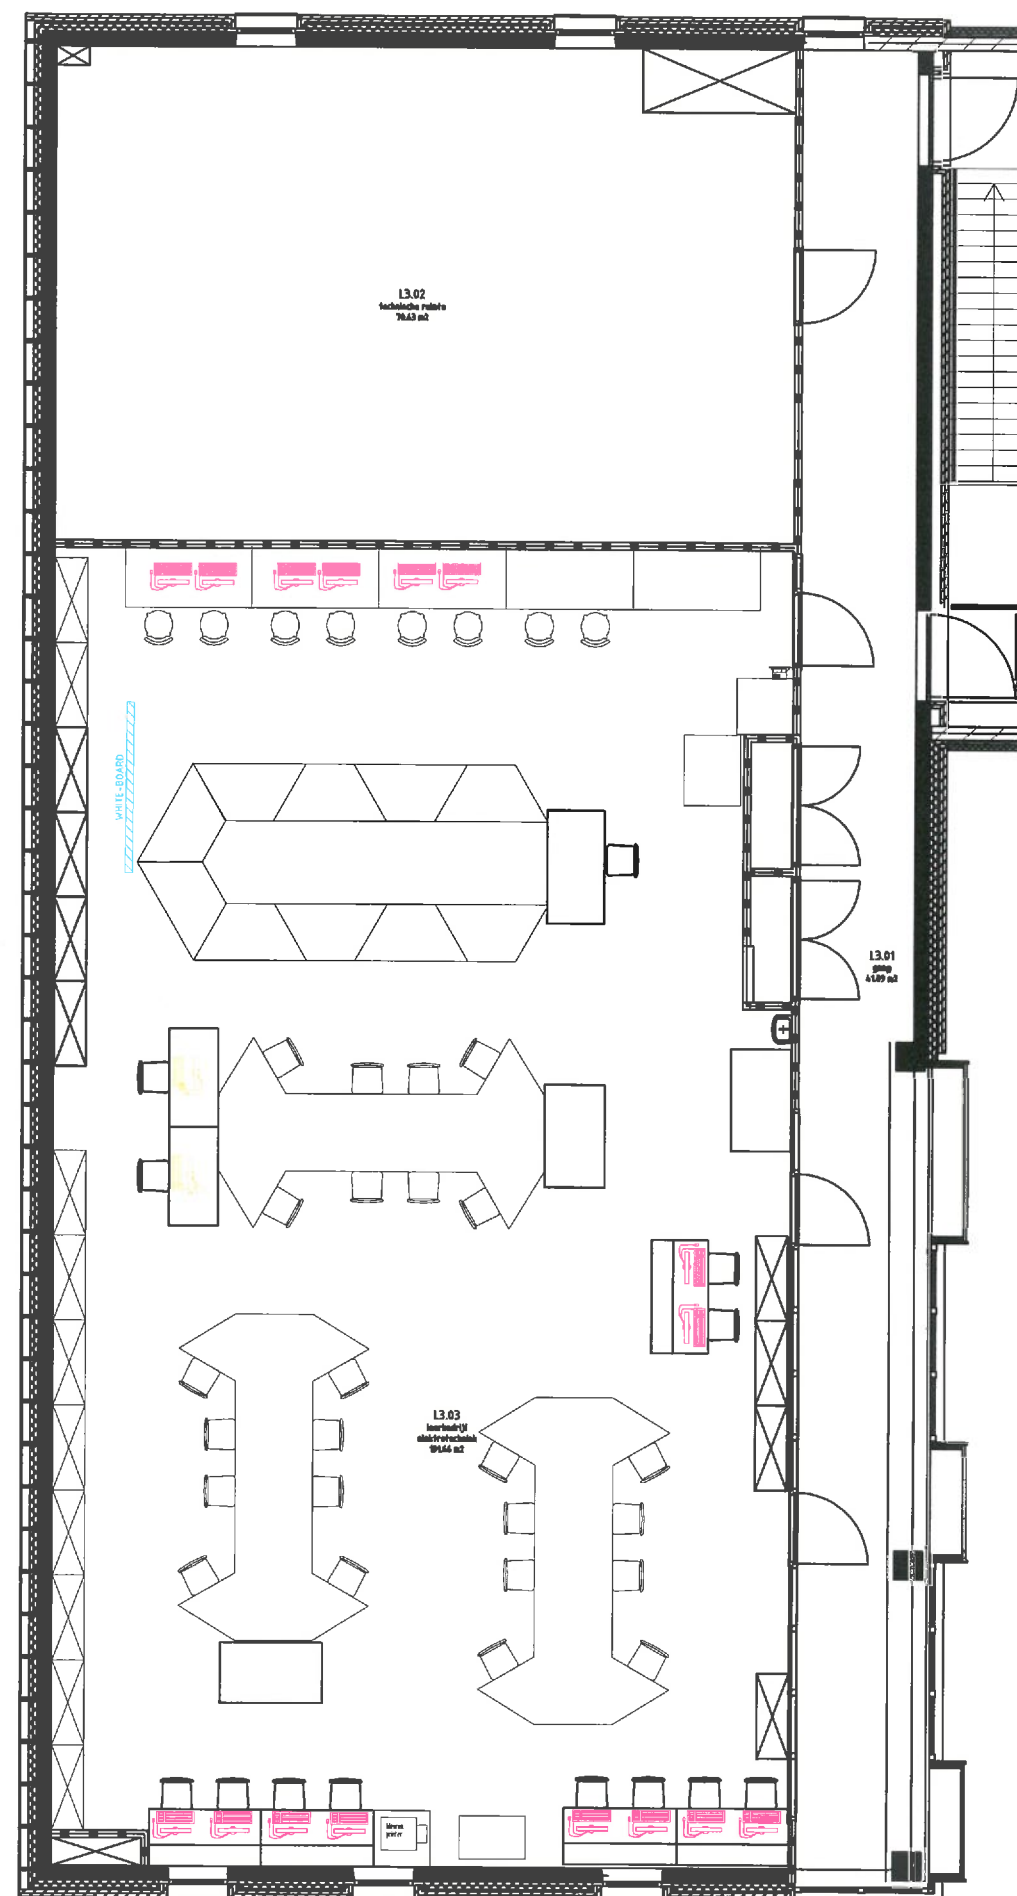

Papier- en afvalbakken
blijven staan.

Gez.	Gez.	Gez.	Gez.	Gez.	Locatie:	Discipline: Algemeen			
					Leerparkpromenade 100	Fase: Definitief Ontwerp			
						Projectnummer:			
						Get: Mul			
Gez.	Gez.	Gez.	Gez.	Gez.	Omschrijving: tekening t.b.v. milieudienst 3e verdieping	Datum: 22-02-2014			
						Schaal: 1:100			
					Gebouwnaam: INDACO	Bouwdeel: J	Bouwlaag: 03		
						Volgnummer: 01			
Gez.	Gez.	Gez.	Gez.	Gez.		Leerparkpromenade 100 3312KW Dordrecht Nederland 088 6572657	Tekeningnr:		Formaat:
							LPP-J-03-F2-01		
							A3		