


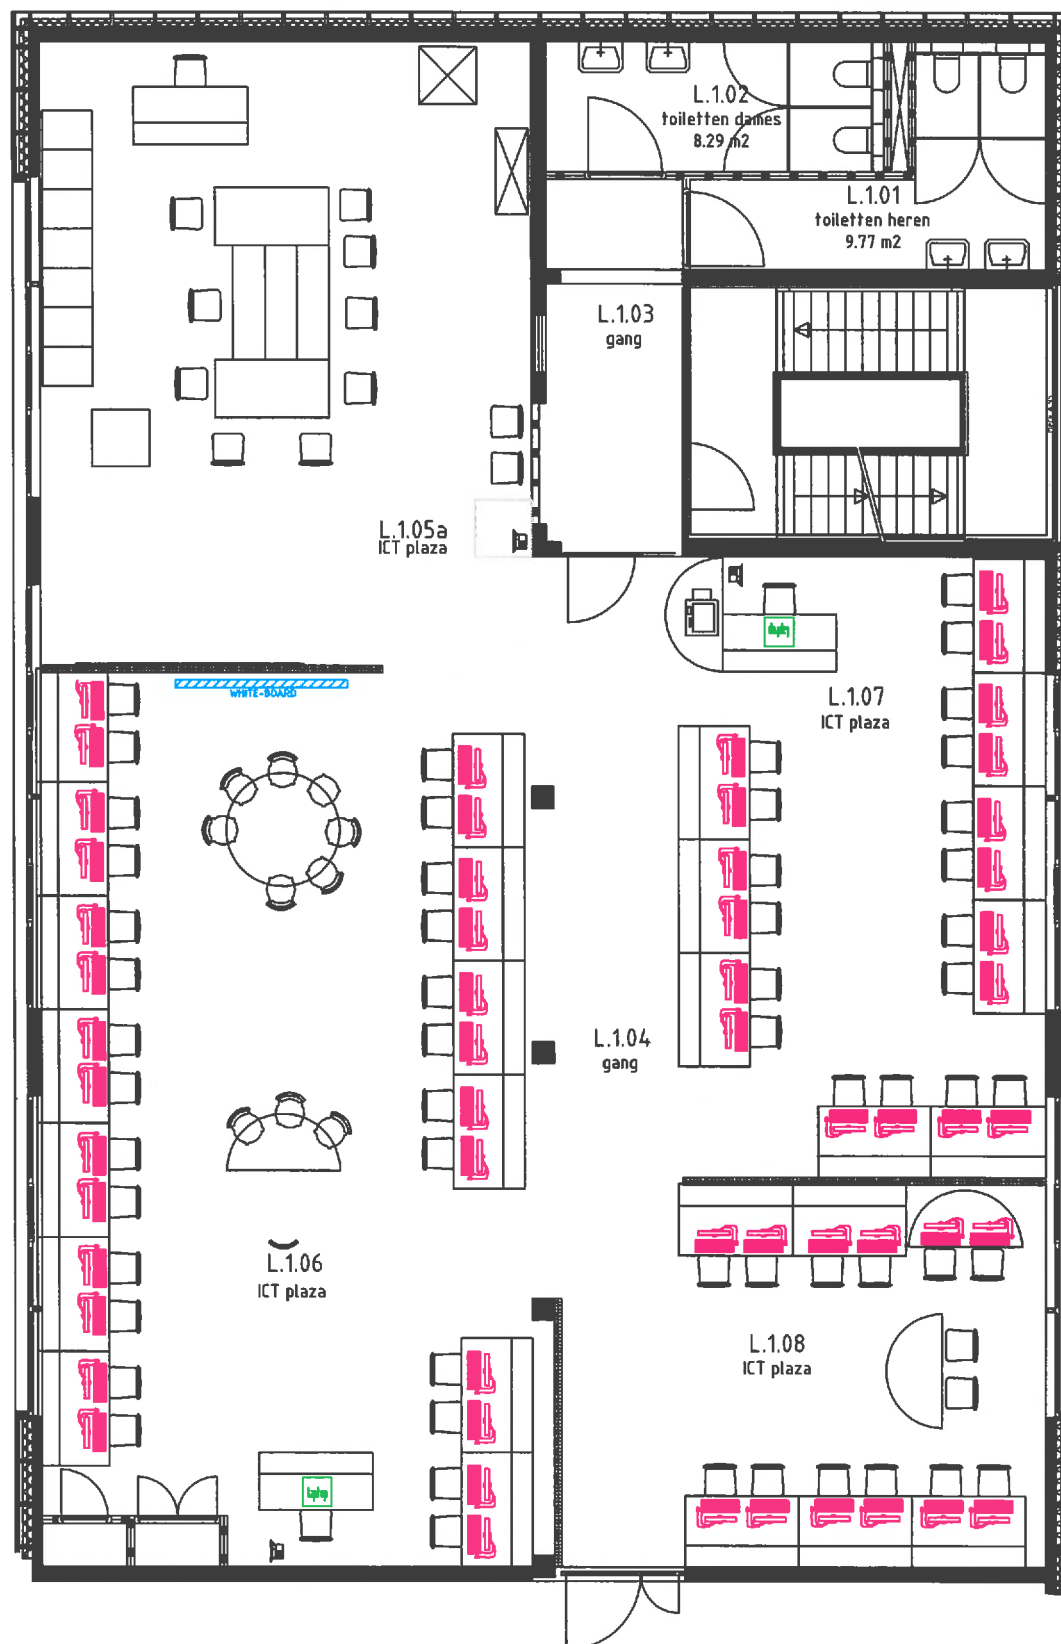

Papier- en afvalbakken
blijven staan.

Get.	Gez.	Get.	Gez.	Get.	Gez.	Locatie:	Discipline: Algemeen	
						Leerparkpromenade 100	Fase: Definitief Ontwerp	
Get.	Gez.	Get.	Gez.	Get.	Gez.	Omschrijving:	Projectnummer:	
						tekening t.b.v. milieudienst 1e verdieping	Get: Mul	
Get.	Gez.	Get.	Gez.	Get.	Gez.	Gebouwnaam:	Datum: 22-02-2014	
						LILLA	Schaal: 1:100	
Get.	Gez.	Get.	Gez.	Get.	Gez.	da Vinci college	Bouwdeel: E	Bouwlaag: 01
							Volgnummer: 01	
Get.	Gez.	Get.	Gez.	Get.	Gez.	Leerparkpromenade 100 3312KW Dordrecht Nederland 088 6572657	Tekeningnr:	
							LPP-E-01-F2-01	
Get.	Gez.	Get.	Gez.	Get.	Gez.		Formaat:	
							A3	