


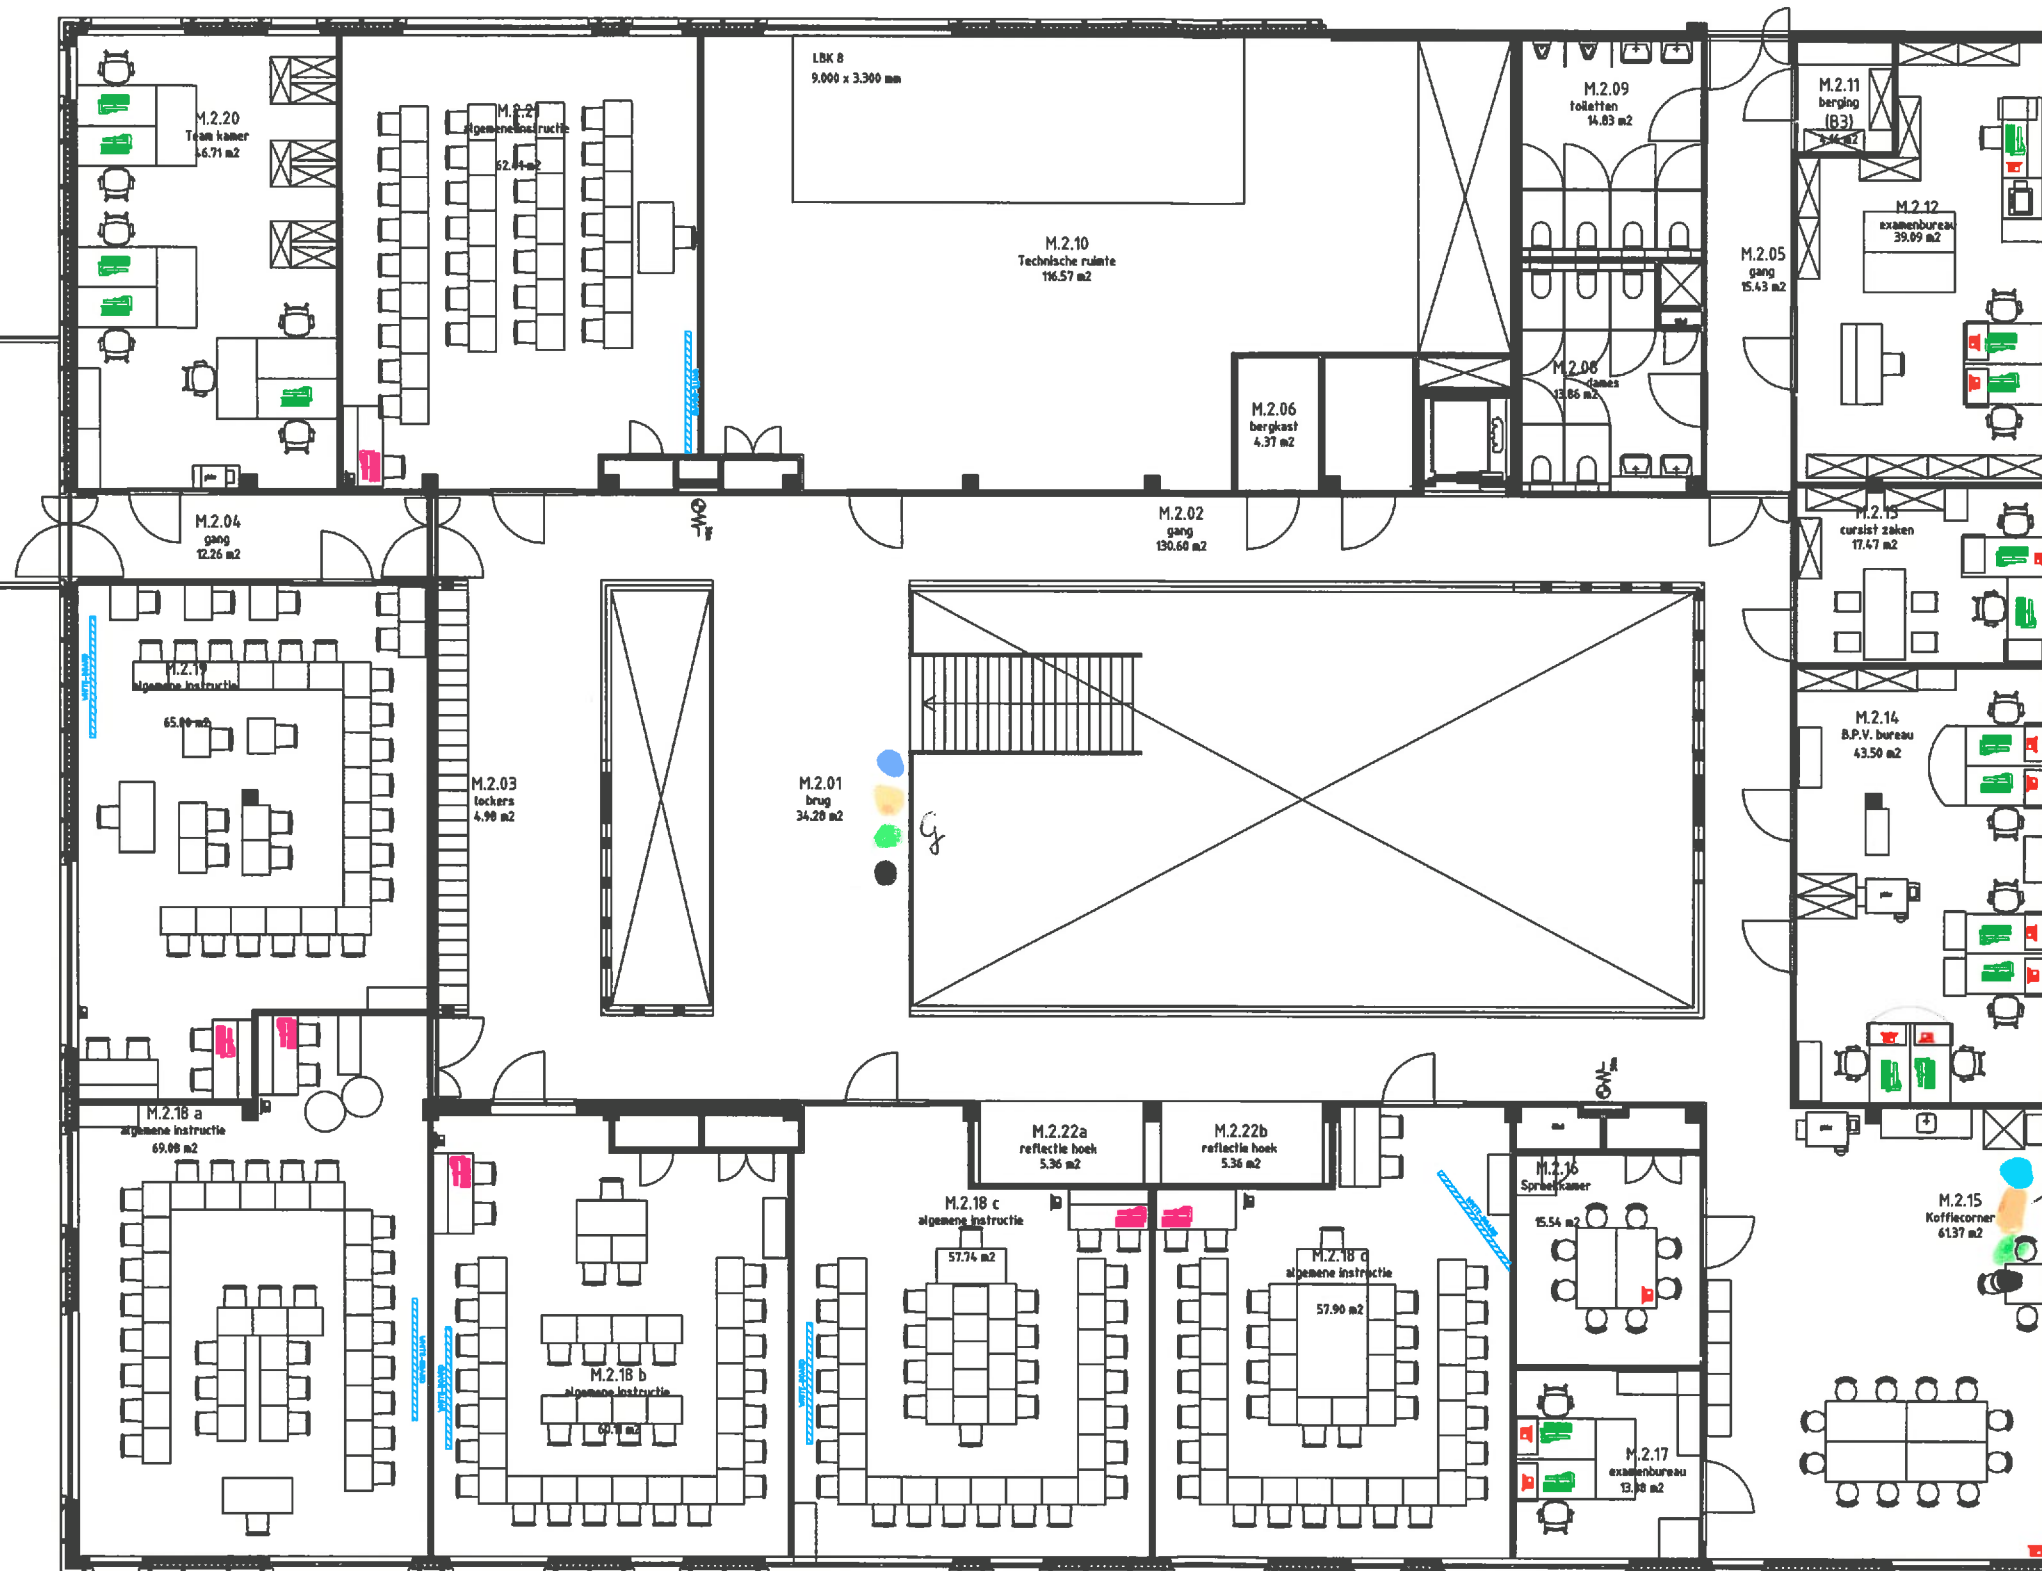

2 centrale verzamelpunten

Papierpakken blijven staan

Afvalbakken verdwijnen  
(uit de kantoren,  
niet uit de lokalen)

|      |      |      |                                                                                       |                          |              |
|------|------|------|---------------------------------------------------------------------------------------|--------------------------|--------------|
| Gez. | Gez. | Gez. | Locatie:                                                                              | Discipline: Algemeen     |              |
|      |      |      | Leerparkpromenade 100                                                                 | Fase: Definitief Ontwerp |              |
| Gez. | Gez. | Gez. | Omschrijving:<br>inrichtings tekening<br>2e verdieping                                | Projectnummer:           |              |
|      |      |      |                                                                                       | Get: Mul                 |              |
| Gez. | Gez. | Gez. | Gebouwnaam:<br>MARRONE                                                                | Datum: 22-02-2014        |              |
|      |      |      |                                                                                       | Schaal: 1:100            |              |
| Gez. | Gez. | Gez. |  | Bouwdeel: D              | Bouwlage: 02 |
|      |      |      |                                                                                       | Volgnummer: 01           |              |
| Gez. | Gez. | Gez. | Leerparkpromenade 100<br>3312KW Dordrecht<br>Nederland<br>088 6572657                 | Tekeningnr:              | Formaat:     |
|      |      |      |                                                                                       | LPP-D-02-F2-01           | A2           |

Tekeningfile: LPP-D-02-F2-01.dwg

Layoutnaam: A2-100