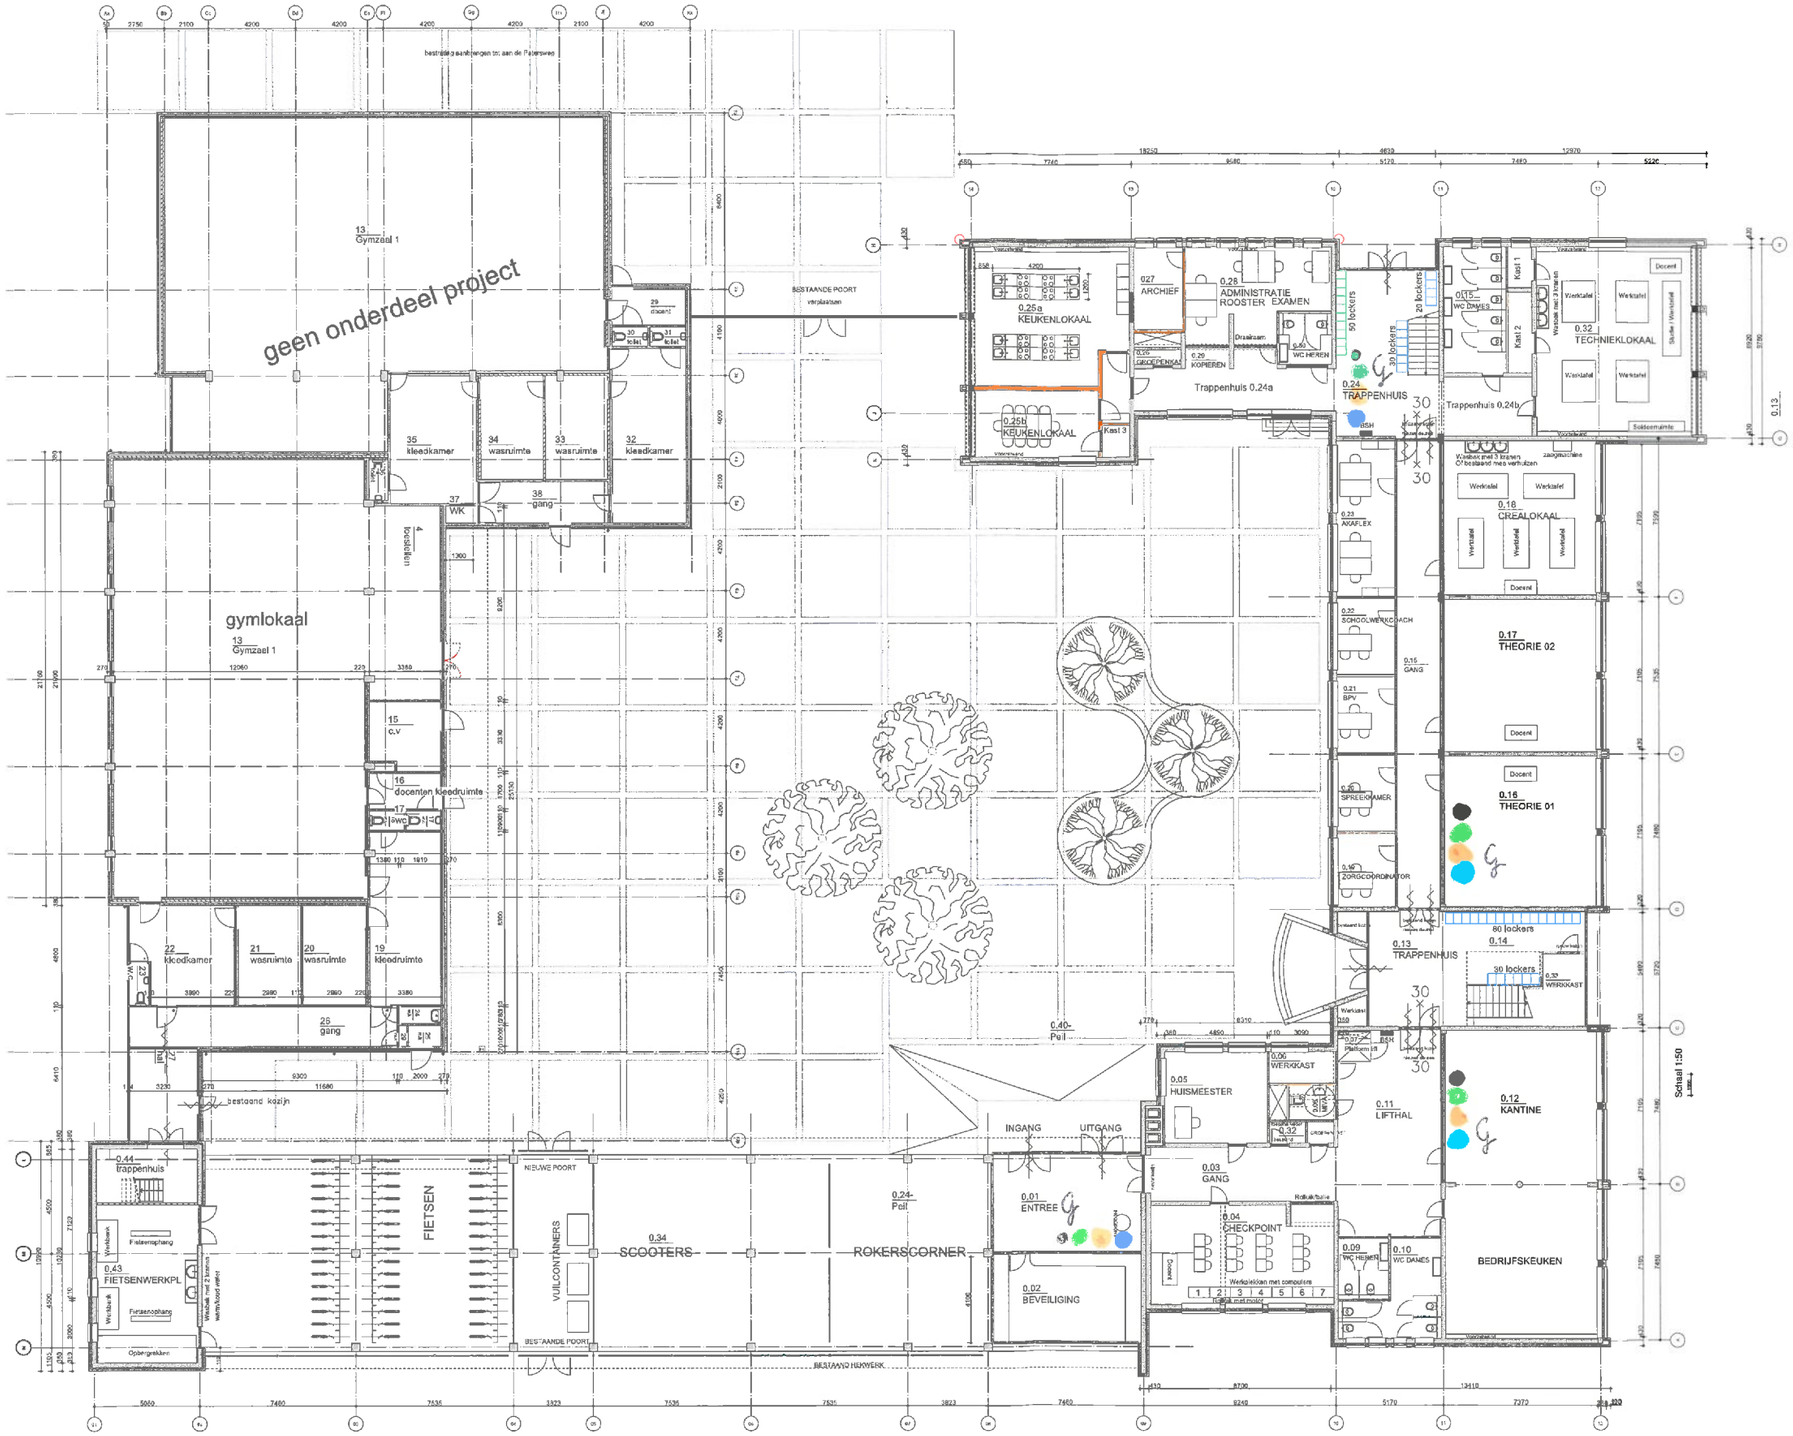

BEGANE GROND BVO 1160 m2

4 centrale inzamelpunten.

Papier- en afvalbakken blijven staan.

PATERSWEG 2

DA VINCI COLLEGE DORDRECHT	TEKENNUMMER 569	SCHAAL 1 : 100 GETEKEND: CVM/LJK A0 DATUM: 20-12-10 GEWIJZIGD: A 18-05-2011 B 26-05-2011 C 15-06-2011 ERD D 30-06-2011 ERD
ONDERWERP: NIEUWE TOESTAND BEGANE GROND	TEKENNUMMER I-N 01	
GROOT ONDERHOUD PATERSWEGSCHOOL		
OPDRACHTGEVER: VOF VAN WIJNEN - GN BOUW	AKROPOLIS ARCHITECTEN	HARNASKADE 46 3011 TG ROTTERDAM TEL. 010-4148818 FAX 010-4148136