
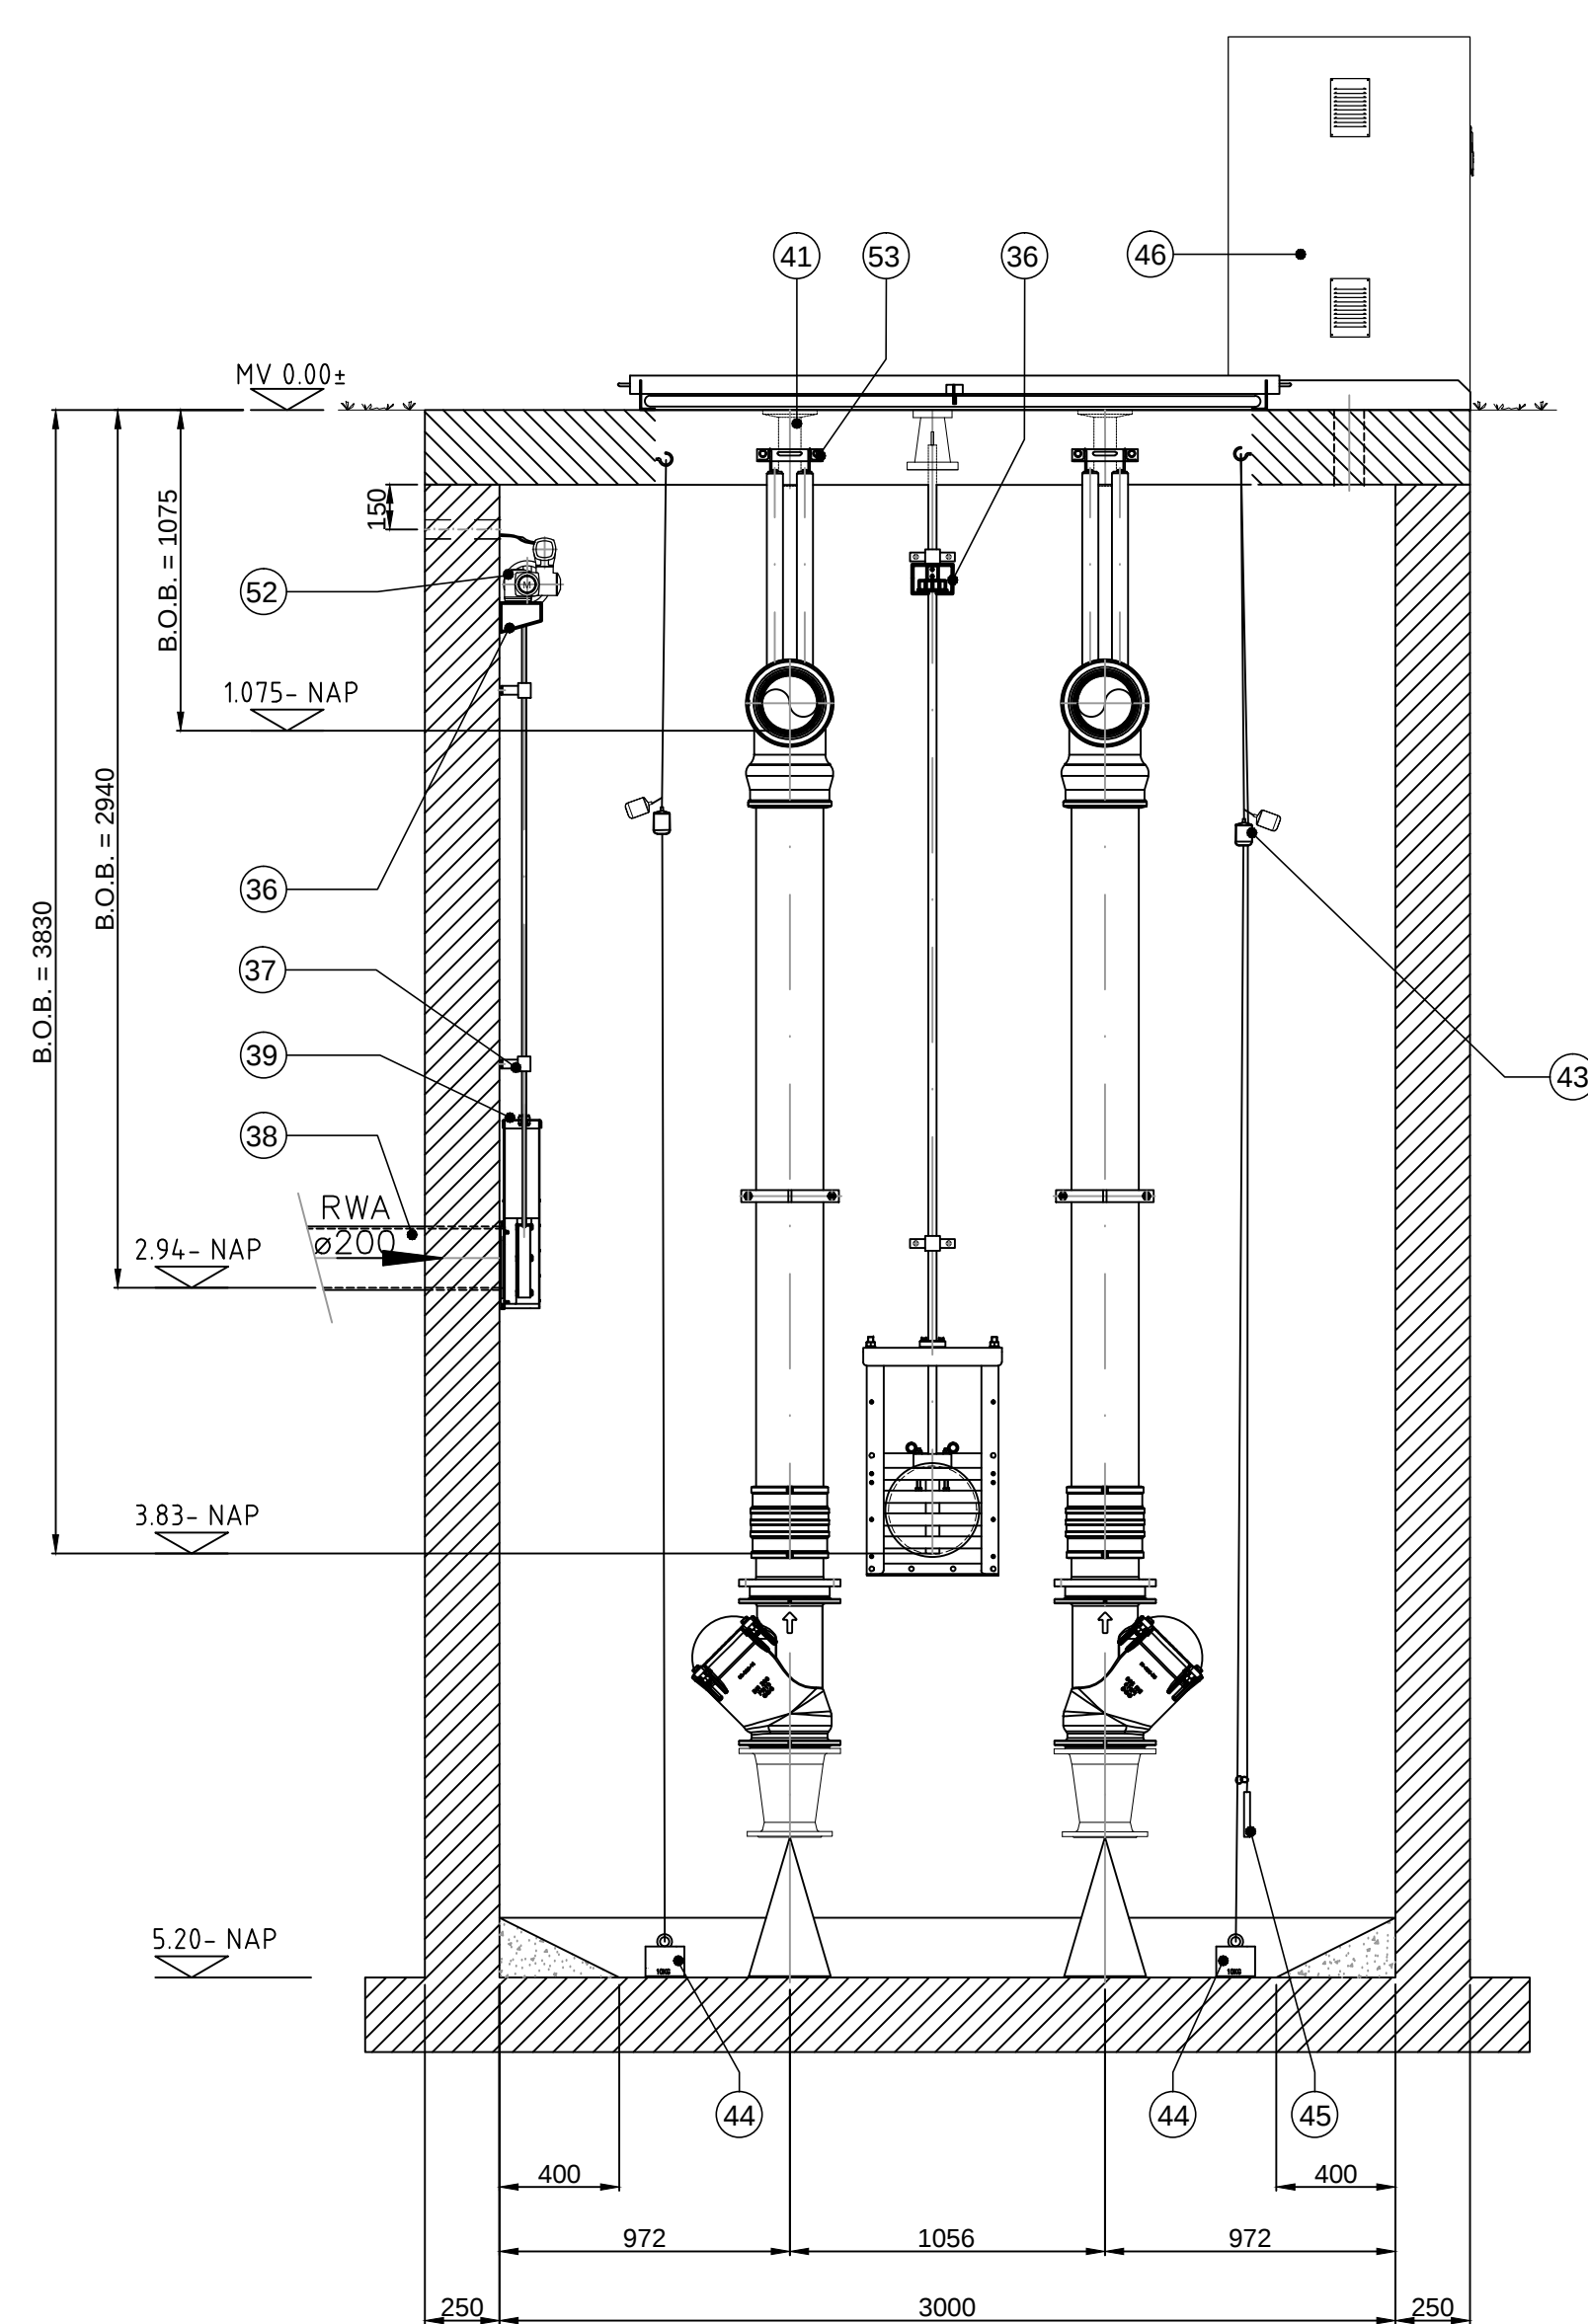
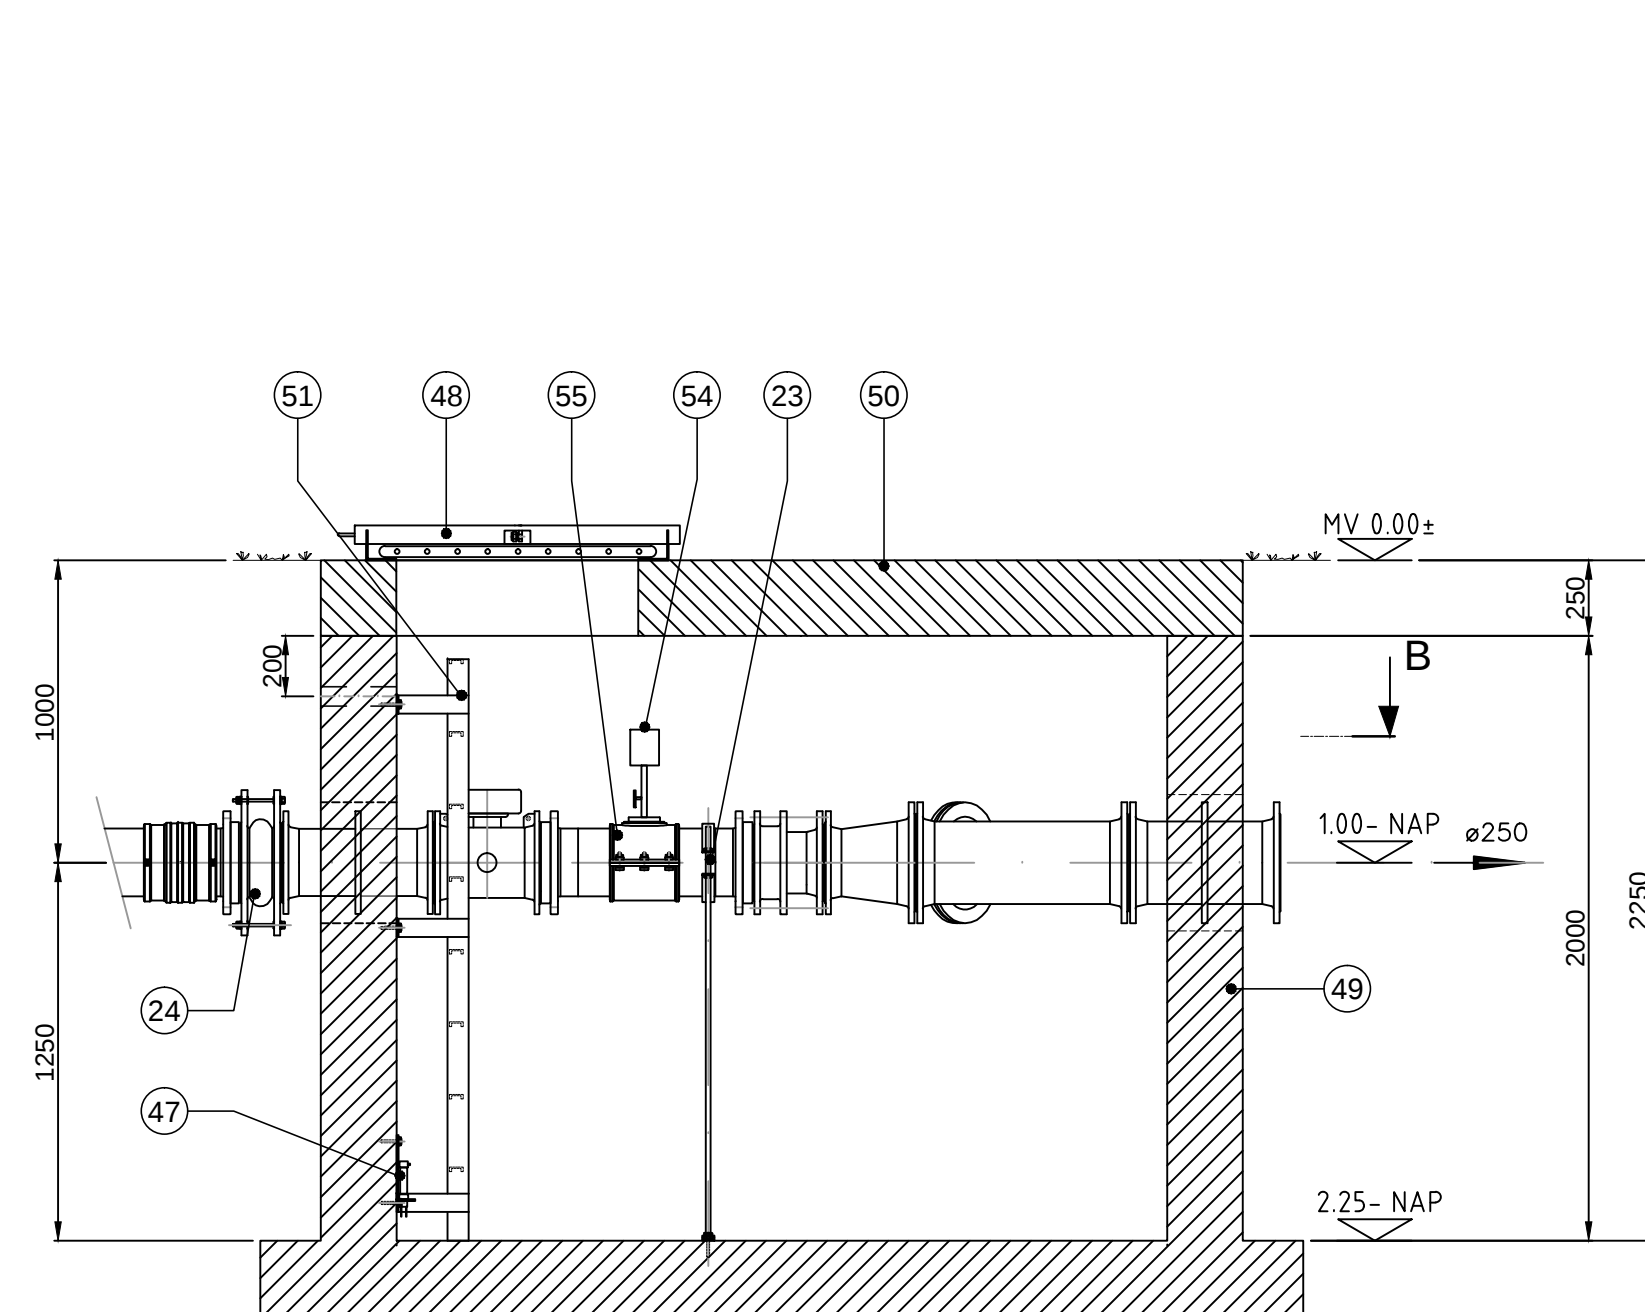


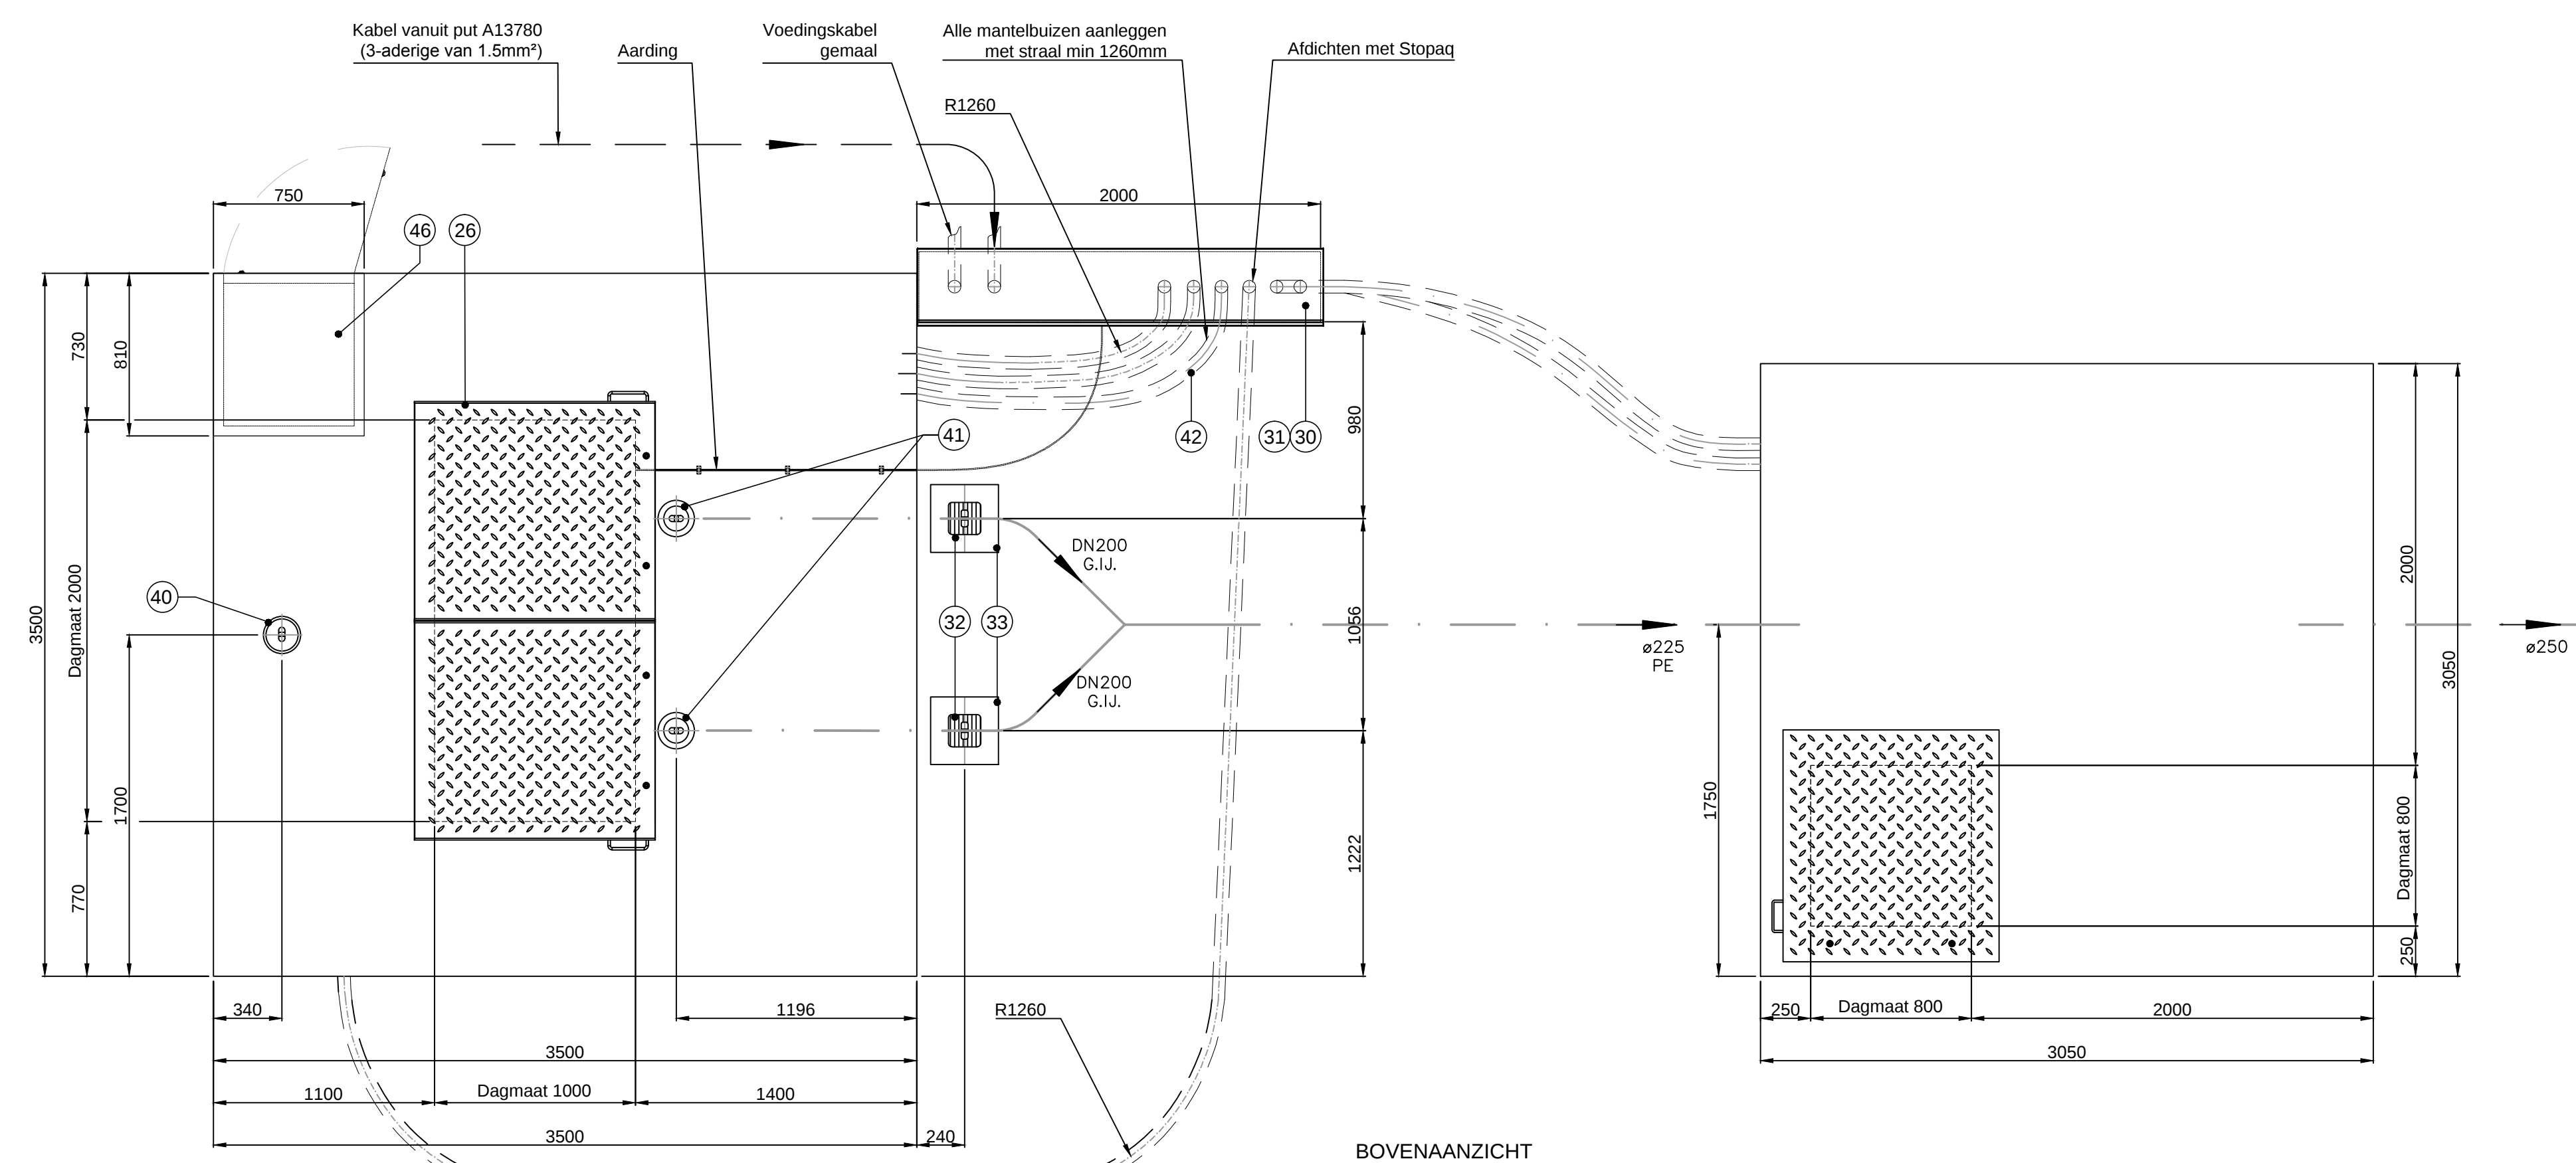

NR.		AAN.	OMSCHRIJVING	MAT.
1	2		voetbocht DN150 met dubbele geleidebus	G.I.J.
2	2		pomp	
3	2		bakkeeklep DN200, AVK serie 53/35, PN 16	G.I.J.
4	8		voortraagkader ZDR11; lang model, SDR11	HDPE
5	8		overschuifflens a225mm met staten kern; PN16	PP
6	4		Plasson elektroslansl 225mm	HDPE
7	1		buis a225 x 20 5mm L=17m SDR11, PN16 (zaagmaat in het werk bepalen)	
8	2		hijstekting (gecificeerd) 0,51 met overnameroeg om de meter; L=5m	RVS 316
9	4		geleidebus 60 x 3 x 3mm, L=4,8m	RVS 316
10	2		FFRe DN200 - PN16	G.I.J.
11	2		Plasson elektroslas knie 90° 225mm	HDPE
12	3		muurdoorvoer FFM DN200 L=500mm; PN16	RVS 316
13	2		flensafsluiter DN200, AVK serie 06/30; PN16	G.I.J.
14	2		inbouwarmatuur t.b.v. flensafsluiter DN63-400	RVS/HDPE
15	2		flensbocht Q DN200 45°; PN16	G.I.J.
16	2		flenspasstuk FF DN200 L=300mm; PN16	G.I.J.
17	1		Y-stuk DN200, PN16	G.I.J.
18	1		debietsmeter Sitrans FM MAG5100W DN200; Siemens	G.I.J.
19	1		RO pas- en uitloopstuk DN200, PN16	G.I.J.
20	1		FFC T-stuk 45° DN250/DN250, PN16	G.I.J.
21	1		FFR verloopstuk DN200 - DN250; PN16	G.I.J.
22	1		blindflens DN250; PN16	G.I.J.
23	3		pijpegeel universeel	RVS
24	2		compensator VCE type 80-RE-S-200-R-PN10	Rubber/EPDM
25	2		schroefhaak tbv. hijstekting, kabels en sensor	
26	1		opbouwputruik type C2 met 2 RVS tweedelede valroosters, 2000 x 800mm; gadschik; geknevelde/andielstaf uitvoering, max. belasting 2500N	aluminium / RVS
27	1		pompput 3000 x 3000, H=5000mm	beton
28	1		afteekplaat 3500 x 3500 x 250mm	beton
29	1		muurdoorvoer FFM DN250 L=500mm; PN16	G.I.J.
30	1		fundatie t.b.v. buitenopstellingskast 2000 x 350mm	RVS
31	1		buitenopstellingskast RE2000 EN, RAL 7032; 2000 x 1450 x 350mm (xhuid)	G.I.J.
32	2		afsluiterpot type Pera	G.I.J., HDPE
33	2		bovenregel type Pera t.b.v. afsluiterpot	beton
34	1		inkomende leiding a315mm	PVC
35	1		wandafsluiter a315mm KWT type KSA-MD-R-O 0315/S, 7 mwk dubbelzijdig	RVS316, HDPE, EPDM
36	2		spindelverlenging met stijgende spindel en boven het vloestochtniveau geplaatst spindelbocht t.b.v. wandafsluiter	RVS316
37	4		console t.b.v. wandafsluiter, TBS Soest	RVS
38	1		inkomende leiding a 200mm	PVC
39	1		wandafsluiter a200mm KWT type KSA-MD-R-O 0200/S, 7 mwk dubbelzijdig	RVS316, HDPE, EPDM
40	1		spindelpot met gadschikte deksel	G.I.J.
41	2		draaibus a80mm met gadschikte deksel	G.I.J.
42	3		schubhuizen a63mm tbv bekabeling; L=50m (lengte in het werk bepalen)	HDPE
43	2		HW vloetter	PVC
44	2		sensor gewicht 10kg	Staal
45	1		sensor Vegaweg 52 4-20mA	RVS
46	1		betonnen geurfilter eenheid (voor 1 tm 3 cassette)	Beton / RVS
47	1		melder "water op vloer"	RVS
48	1		opbouwputruik type C1 met RVS valrooster, dagmaat 800 x 800mm; gadschik; geknevelde/andielstaf uitvoering	Aluminium / RVS
49	1		put mw. 2550 x 2550, H=2000mm	Beton
50	1		afteekplaat 3050 x 3050 x 250mm	Beton
51	1		trap	RVS
52	1		Auma aandrijving SA07.6, bescherming IP 66, met noodhandheel	G.I.J.
53	2		geleidebushouder	RVS
54	1		duksonslor, type VEGA2 82, 4-20 mA, 0-5 bar, IP68	RVS
55	1		aanborzelaar DN200 - 1 1/2" bi draad (messing)	HDPE

Eenhed mm, hoogtematen in m, t.o.v. NAP, tenzij anders aangegeven.						
Opdrachtgever Gemeente Eindhoven						
Project Bijlage PVE Eindhoven						
Onderdeel Opstellingstekening (put 3000 x 3000mm, Beton)						
Versionummer	1.0	2.0	3.0	4.0	5.0	Tekeningnummer
Datum versie						Brachnummer
Gereekend						Schaal
Goedgekeurd						Formaat
						Stabiel tekening
						Projectnummer
						Gemaakt op