BINNENKOZIJNEN Begane grond

Positie	0.3	0.3	0.3	0.3	0.3	**0.3**	**0.1**	**0.1**	**0.1**	**0.12 t/m 0.19**		0.19	0.2/0.19	0.18	0.18	0.18	0.18	0.17	0.15
Status										Bestaand	Bestaand	Bestaand		Bestaand	Bestaand				
Kozijnmerk	merk R1	merk R2	merk R3	merk R4 merk R5	merk R6 merk R7 merk R8	merk R9	merk R10	merk R20	merk R29	merk T1" merk T2" merk T3" merk T4"	merk T1 merk T2 merk T3 merk T4	merk S1	merk S2	merk S3	merk S4	merk S5	merk S6	merk S7	merk S8
Aantal totaal	1 stuks	1 stuks	1 stuks	totaal 2 stuks	totaal 3 stuks	1 stuks	1 stuks	1 stuks	1 stuks	totaal 4 stuks	totaal 4 stuks	1 stuks	1 stuks	1 stuks	1 stuks	1 stuks	1 stuks	1 stuks	1 stuks
Materiaal	hout 67x114	hout 67x114	hout 67x114	hout 67x114	hout 67x139	hout 67x139	hout 67x114	hout 67x114	hout 67x114	hout	hout 67x114	hout	hout 67x114	hout	hout		hout 67x114	hout 67x114	hout 67x114
Opmerking	RWp 39Db 30 min brandwerend deurdrangers hardstenen dorpel	RWp 39Db veiligheidsglas hardstenen dorpel	houten deur schilderbaar hardstenen dorpel	houten deur schilderbaar hardstenen dorpel	RWp 39Db houten deur schilderbaar hardstenen dorpel	RWp 39Db hardstenen dorpel	houten deur schilderbaar hardstenen dorpel	houten deur schilderbaar hardstenen dorpel	houten deur schilderbaar hardstenen dorpel	RWp 39Db voor de combi bestaand +nieuw houten deur met glasopening als bestaand hardstenen dorpel		RWp 39Db dmv voorzetkozijn 67x90	RWp 39Db houten deur schilderbaar hardstenen dorpel	RWp 39Db dmv voorzetkozijn bestaande kozijn opknappen	RWp 39Db dmv voorzetkozijn deur + kozijn aanpassen		RWp 39Db 60 min brandwerend deurdrangers hardstenen dorpel	RWp 39Db 60 min brandwerend deurdrangers hardstenen dorpel	RWp 39Db hardstenen dorpel

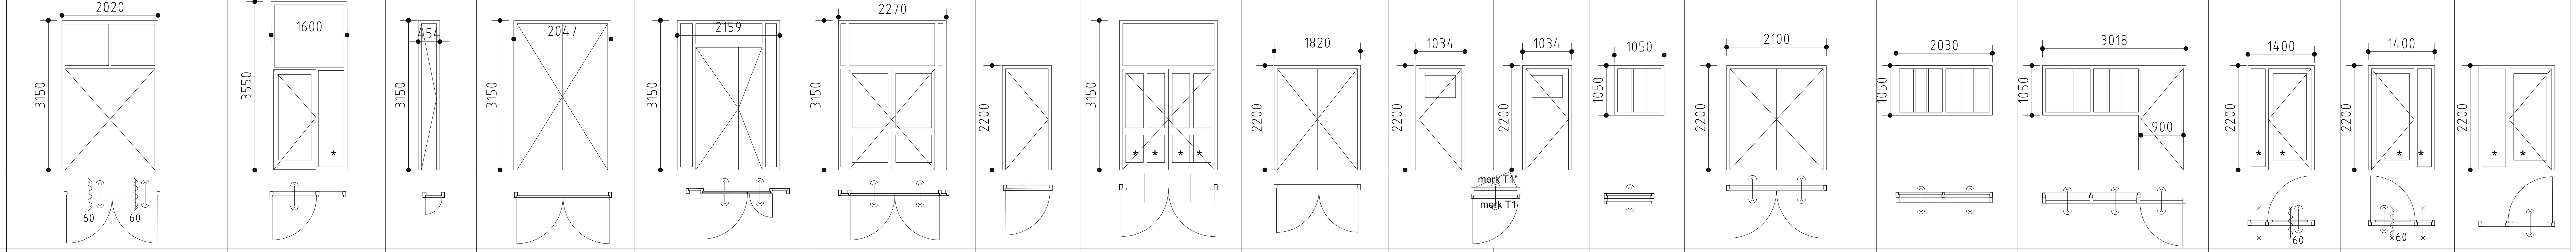

BINNENKOZIJNEN Begane grond

Positie	0.2	0.14	0.14	0.13	0.13	0.13	0.12	0.11	0.11	0.6	0.9	0.12	0.11	0.11
Status			Bestaand		Bestaand			Bestaand	Bestaand			Bestaand	Bestaand	Bestaand
Kozijnmerk	merk S9	merk S10	merk S11	merk S12 Flexibele wand	merk S15	merk S13 merk S14	merk S16	merk S17	merk S20 merk S21	merk S18	merk S19	merk S35	merk S36	merk S37
Aantal totaal	1 stuks	1 stuks	1 stuks	1 stuks	1 stuks	totaal 2 stuks	1 stuks	1 stuks	totaal 2 stuks	1 stuks	1 stuks	1 stuks	1 stuks	1 stuks
Materiaal	hout 67x114		hout 67x114		hout 67x114	hout 67x114	hout 67x114	hout	hout	hout 67x114	hout 67x114	hout 67x114	hout	hout
Opmerking			kozijn + deur opknappen	RWp 32Db	RWp 39Db dmv voorzetkozijn	RWp 32Db	RWp 32Db hardstenen dorpel	nieuwe deur met glasopening met folie	opknappen deur+kozijn	houten deur schilderbaar hardstenen dorpel	houten deur schilderbaar hardstenen dorpel	RWp 39Db dmv voorzetkozijn 67x90 bestaande kozijn opknappen	opknappen deur+kozijn	opknappen deur+kozijn

wijz. 23-01-24 (S9, S36, S37)

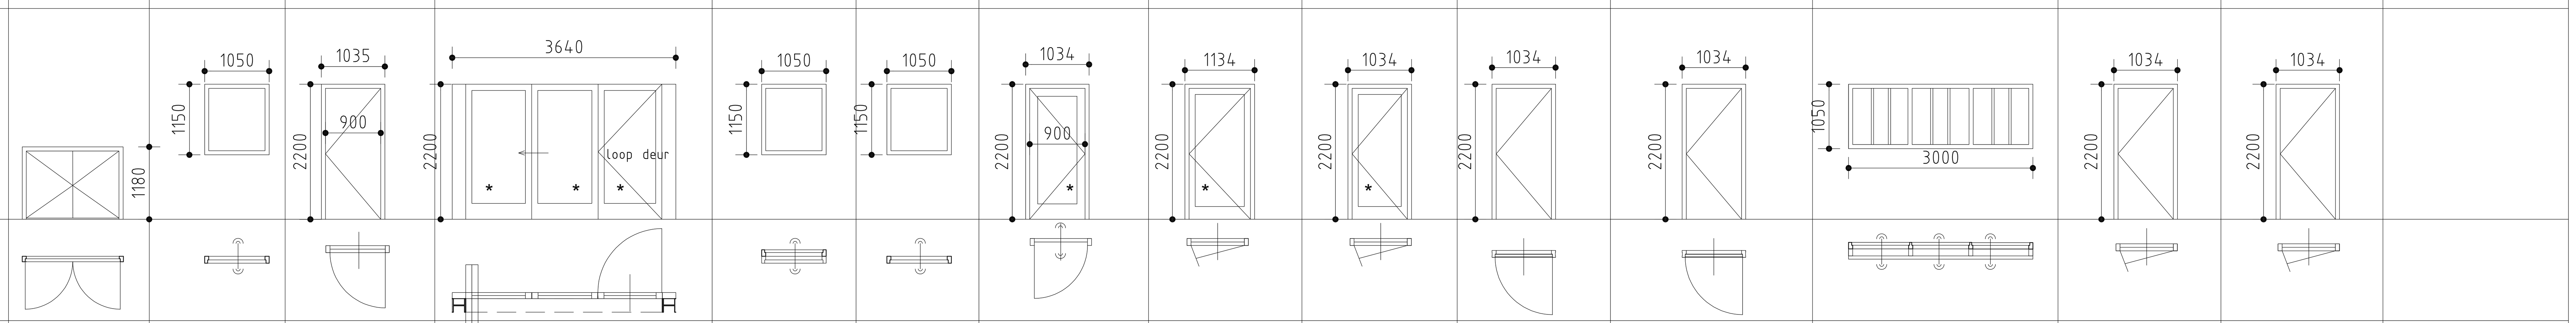

BINNENKOZIJNEN Verdieping

Positie	1.15	1.16	**1.2**	**1.2**	1.2	1.1	1.3	1.16A	1.3	1.3	1.15	1.13	1.13	1.12	1.15	1.7 t/m 1.11		1.11	1.11
Status						Bestaand			Bestaand	Bestaand	Bestaand	Bestaand	Bestaand	Bestaand		Bestaand			
Kozijnmerk	merk R11	merk R12	merk R13	merk R14	merk R15 merk R16 merk R17	merk R18	merk R19	merk R20	merk R21	merk R22	merk R23	merk R24	merk R25	merk R26	merk R27	merk T5" merk T6" merk T7" merk T8"	merk T5 merk T6 merk T7 merk T8	merk S18	merk S19
Aantal totaal	1 stuks	1 stuks	1 stuks	1 stuks	totaal 3 stuks	1 stuks	1 stuks	1 stuks	1 stuks	1 stuks	1 stuks	1 stuks	1 stuks	1 stuks	1 stuks	totaal 4 stuks	totaal 4 stuks	1 stuks	1 stuks
Materiaal	hout 67x114	hout 67x114	hout 67x114	hout 67x114	hout 67x139	hout	hout 67x114	hout 67x114	hout 67x114	hout	hout	hout	hout	hout	hout 67x114			hout 67x114	hout 67x114
Opmerking	RWp 39Db 60 min brandwerend deurdrangers houten deur schilderbaar hardstenen dorpel	RWp 32Db houten deur schilderbaar hardstenen dorpel	houten deur schilderbaar hardstenen dorpel	houten deur schilderbaar hardstenen dorpel	RWp 32Db	kozijn en deur opknappen	houten deur schilderbaar hardstenen dorpel	houten deur schilderbaar hardstenen dorpel	houten deur schilderbaar hardstenen dorpel	kozijn en deur opknappen	kozijn en deur opknappen	kozijn en deur opknappen	kozijn en deur opknappen	kozijn en deur opknappen	houten deur schilderbaar hardstenen dorpel	RWp 39Db voor de combi bestaand +nieuw houten deur schilderbaar deur met glasopening als bestaand		RWp 32Db houten deur schilderbaar hardstenen dorpel	RWp 32Db houten deur schilderbaar hardstenen dorpel

wijz. 23-01-24 (R13, R14)

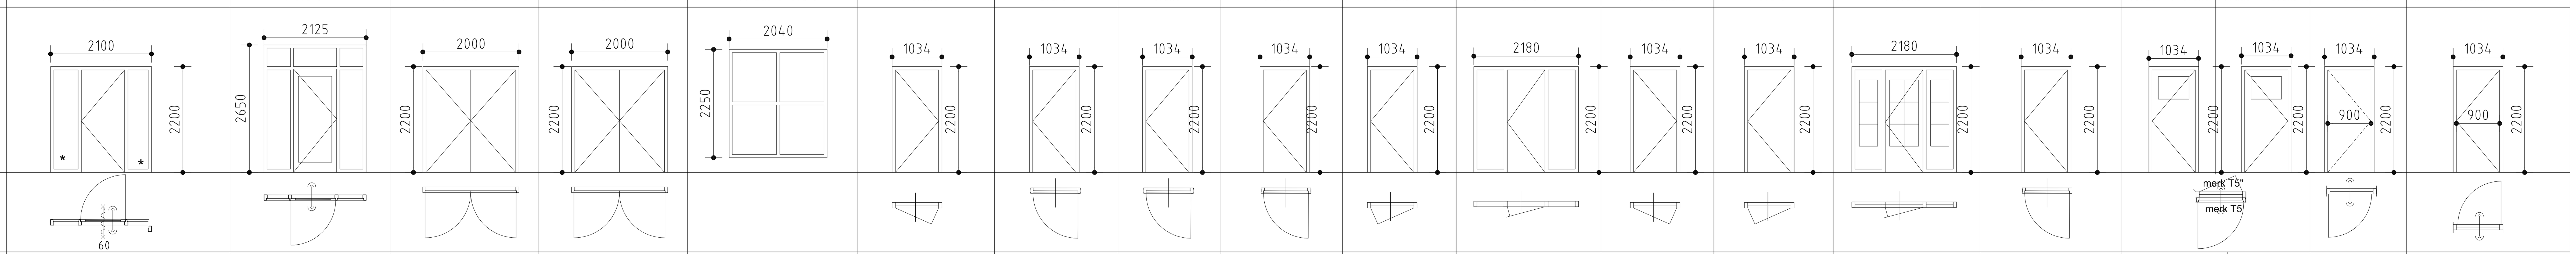

BINNENKOZIJNEN Verdieping

Positie	1.10	1.10	1.10	1.9	1.9	1.9	1.8	1.8	1.8	1.7	1.7	0.20	0.20	0.20
Status	Bestaand	Bestaand												Bestaand
Kozijnmerk	merk S20	merk S21	merk S22	merk S23	merk S24	merk S25 merk S26 merk S27	merk S28	merk S29	merk S30 merk S31 merk S32	merk S33	merk S34	merk V1	merk V2	merk V3
Aantal totaal	1 stuks	1 stuks	1 stuks	1 stuks	1 stuks		1 stuks	1 stuks	totaal 3 stuks	1 stuks	1 stuks	1 stuks	1 stuks	1 stuks
Materiaal	hout	hout	hout 67x114	hout 90x114	hout 67x114	hout 67x114	hout 90x114	hout 67x114	hout 67x114	hout 67x114	hout 67x114	hout 67x114	hout 67x114	
Opmerking	RWp 39Db dmv voorzetkozijn 67x90 bestaande kozijn opknappen	RWp 39Db dmv voorzetkozijn 67x90 bestaande kozijn opknappen	RWp 32Db 60 min brandwerend deurdranger hardstenen dorpel	RWp 32Db *=veiligheidsglas	RWp 32Db houten deur schilderbaar hardstenen dorpel	RWp 32Db	RWp 32Db	RWp 32Db houten deur schilderbaar hardstenen dorpel	RWp 32Db	RWp 32Db houten deur schilderbaar hardstenen dorpel	RWp 39Db kozijn en roedeverdeling als bestaand	houten deur schilderbaar hardstenen dorpel	houten deur schilderbaar hardstenen dorpel	opknappen deur+kozijn

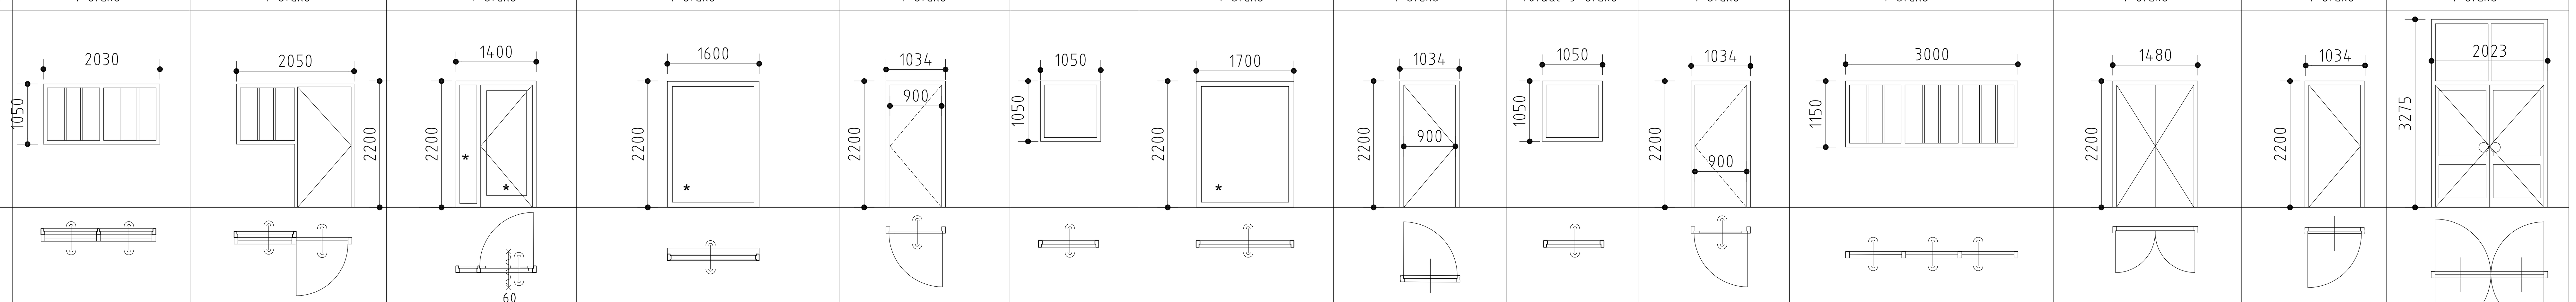

LET OP: Maten in het werk te controleren

projekt:	Multifunctioneel Centrum 't Trefpunt te Barendrecht
opdrachtgever:	Gemeente Barendrecht
projektarchitekt:	ir. E.W. Zijlstra
onderdeel:	Kozijnstaat Binnen NIEUW BESTEK

d:	
c:	
b:	
a:	23 januari 2024
datum:	13 november 2023
getekend:	AHO
schaal:	1:50
formaat:	A0
tekeningnummer:	

Opaal Architecten
Schoolstraat 23
2931 GT Krimpen aan de Lek
mob. 06 24 92 29 71
E-mail: info@opaalarchitecten.nl

2265-B08