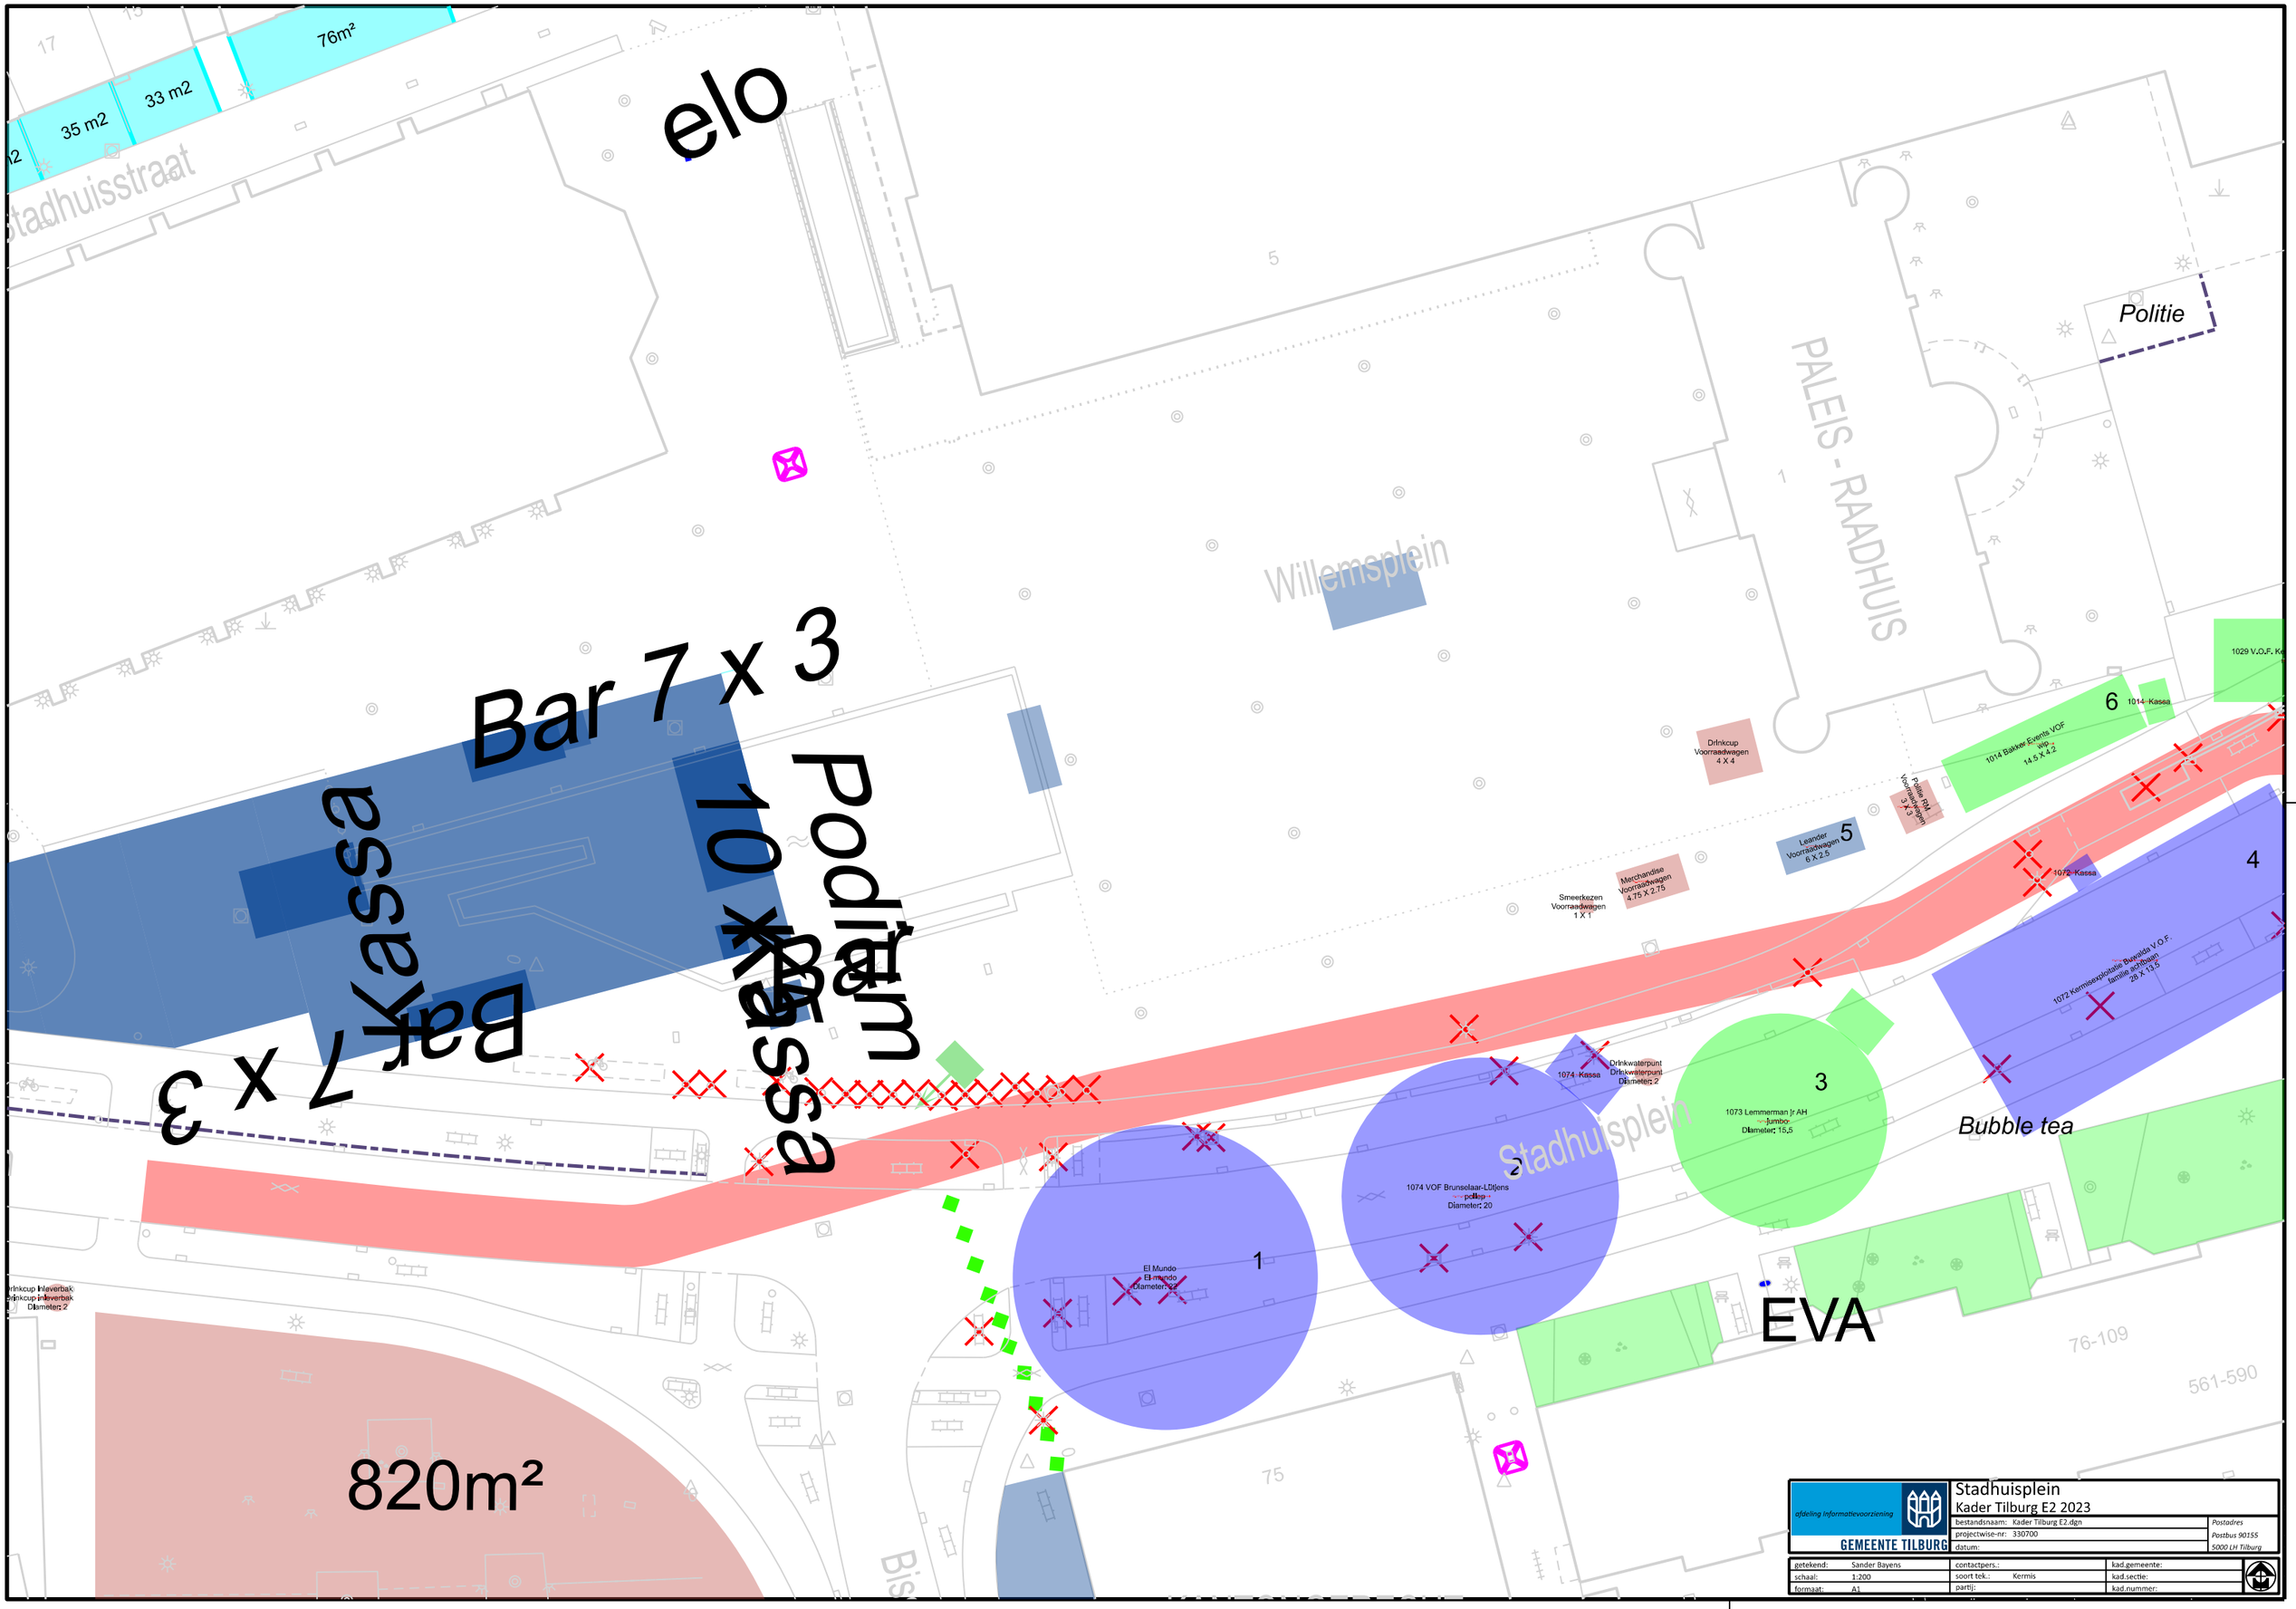
76m²
33 m2
35 m2
elo
Stadhuisstraat
Willemsplein
PALEIS - RAADHUIS
Politie
Bar 7 x 3
Bar 7 x 3
Kassa
Podium
10 x 4
Kassa
Drinkcup Voorraadwagen 4 X 4
Leanter Voorraadwagen 6 X 2,5
Merchandise Voorraadwagen 4,75 X 2,75
Smeerkezen Voorraadwagen 1 X 1
1014 Bakker Events VOF wip 14,5 X 4,2
1072 Kassa
1072 Kermisexploitatie Buwaldik V.O.F. familie achtbaan 28 X 13,5
1074 Kassa
Drinkwaterpunt Diameter: 2
1073 Lemmerman Jr AH Jumbo Diameter: 15,5
Bubble tea
1074 VOF Brunselaar-Litjens pollep Diameter: 20
El Mundo El mundo Diameter: 22
1
2
3
4
5
6
EVA
820m²
Stadhuisplein
76-109
561-590
75
Drinkcup Inleverbak Diameter: 2
Stadhuisplein
Kader Tilburg E2 2023
afdeling Informatievoorziening
GEMEENTE TILBURG
bestandsnaam: Kader Tilburg E2.dgn
projectwise-nr: 330700
datum:
Postadres
Postbus 90155
5000 LH Tilburg
getekend: Sander Bayens
schaal: 1:200
formaat: A1
contactpers.:
soort tek.: Kermis
partij:
kad.gemeente:
kad.sectie:
kad.nummer: