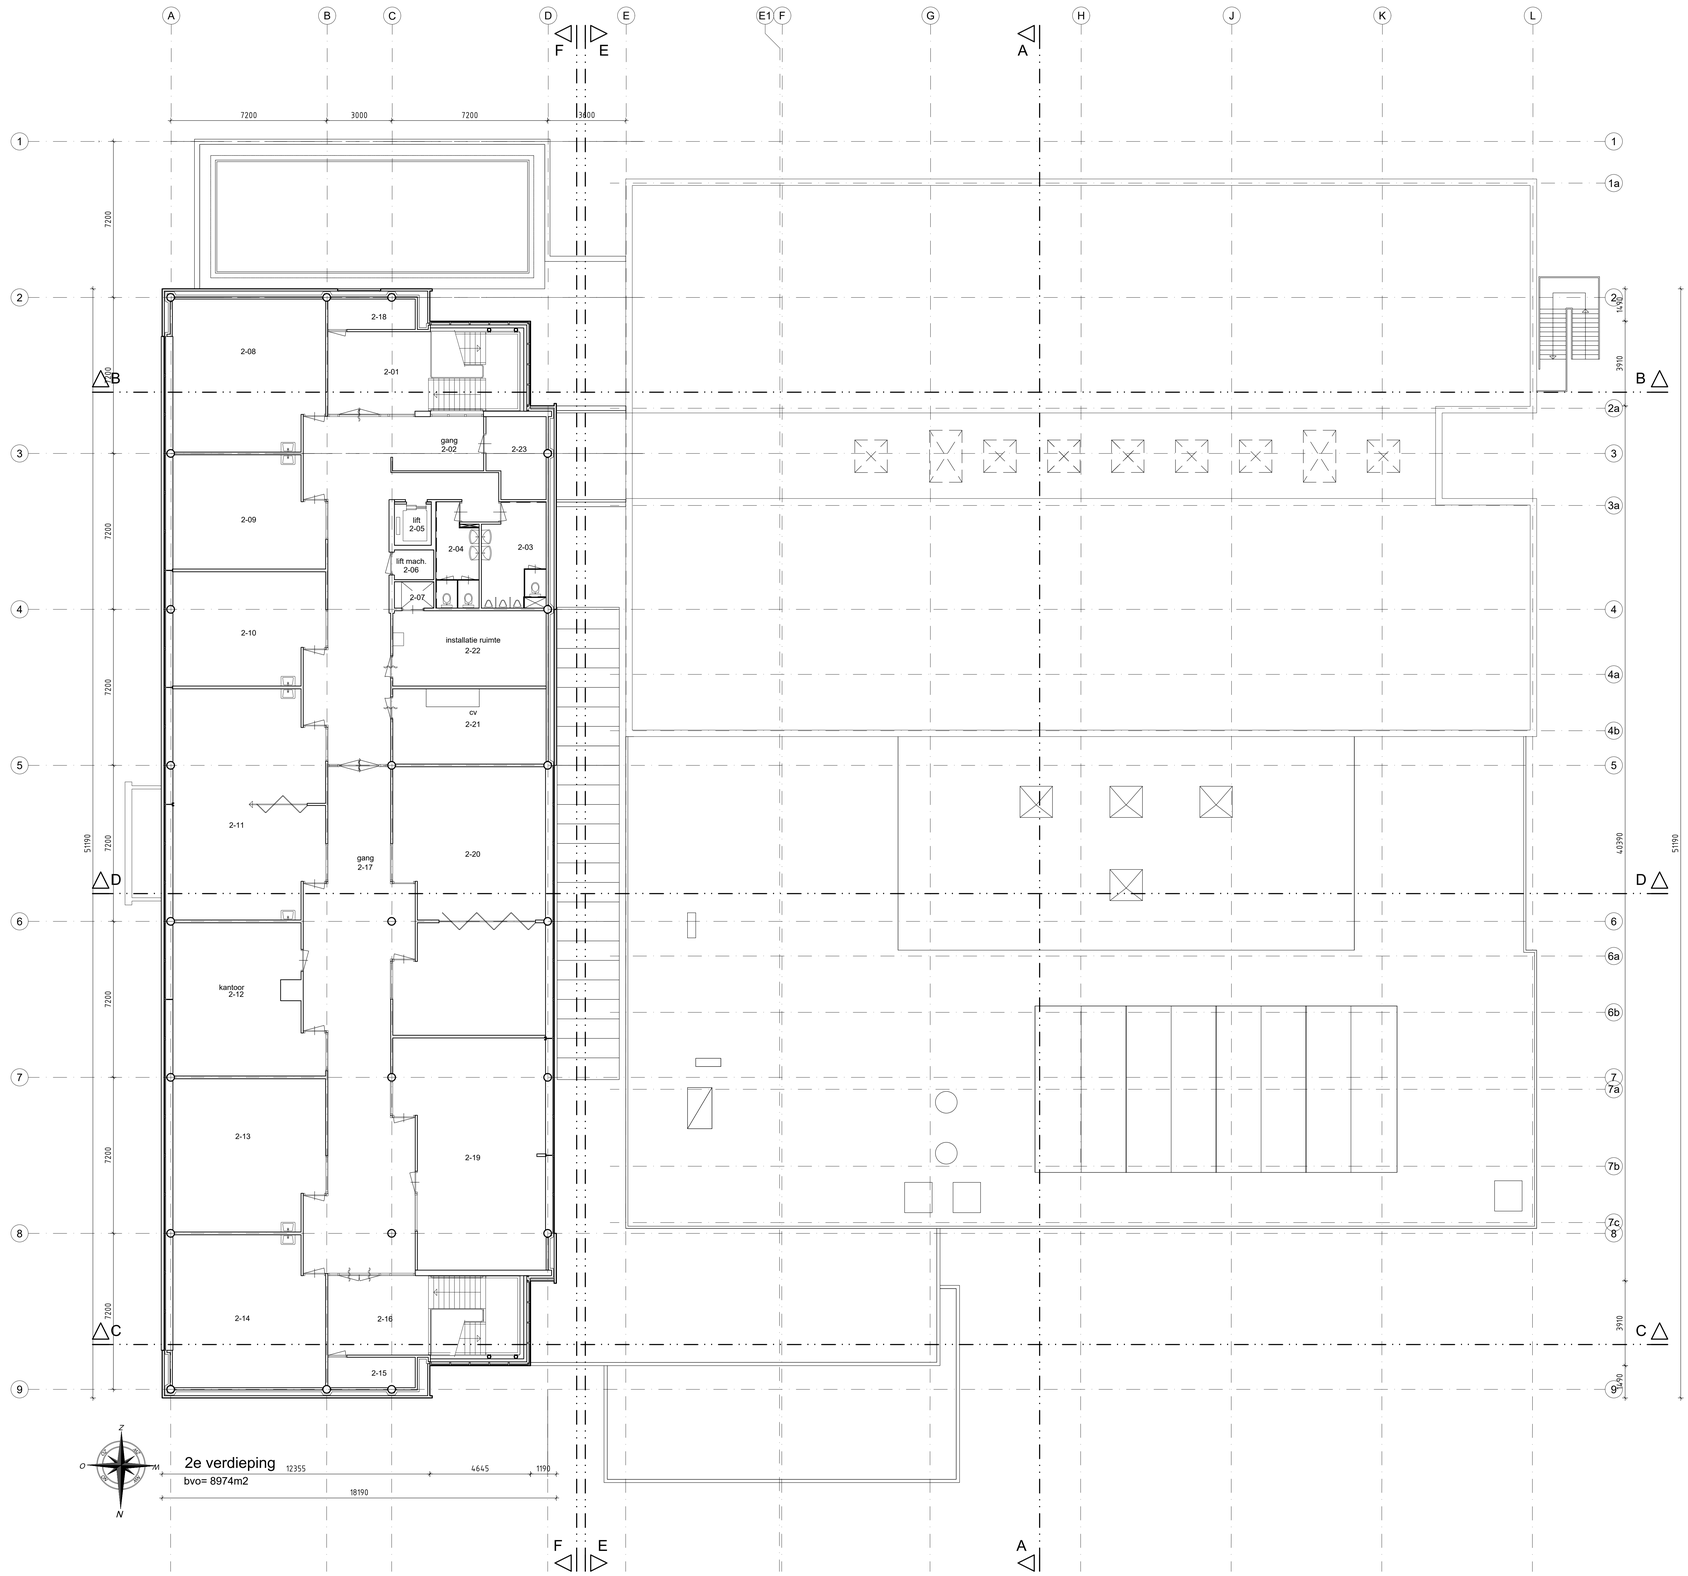

wijziging datum omschrijving wijziging gewijzigd

definitief

opdrachtgever
stichting yuverta

project
gouda, revitalisering huisvesting yuverta

omschrijving
bestaande toestand
plattegrond 2e verdieping

projectfase
projectdefinitie

1:100	schaal
01-11-2023	datum
vera vizee	architect
H. van der Voort	tekenaar
john daas	projectleider
A0	formaat
50261100	kenmerk
pd-004-001	bladnummer

bureau bos
architecten + ingenieurs + adviseurs
Sint Nicolaasweg 5 - 3752 XP Bunschoten - Spakenburg
T 035 - 541 63 42 | E info@bureaubos.nl | www.bureaubos.nl

kiwa gecertificeerd