


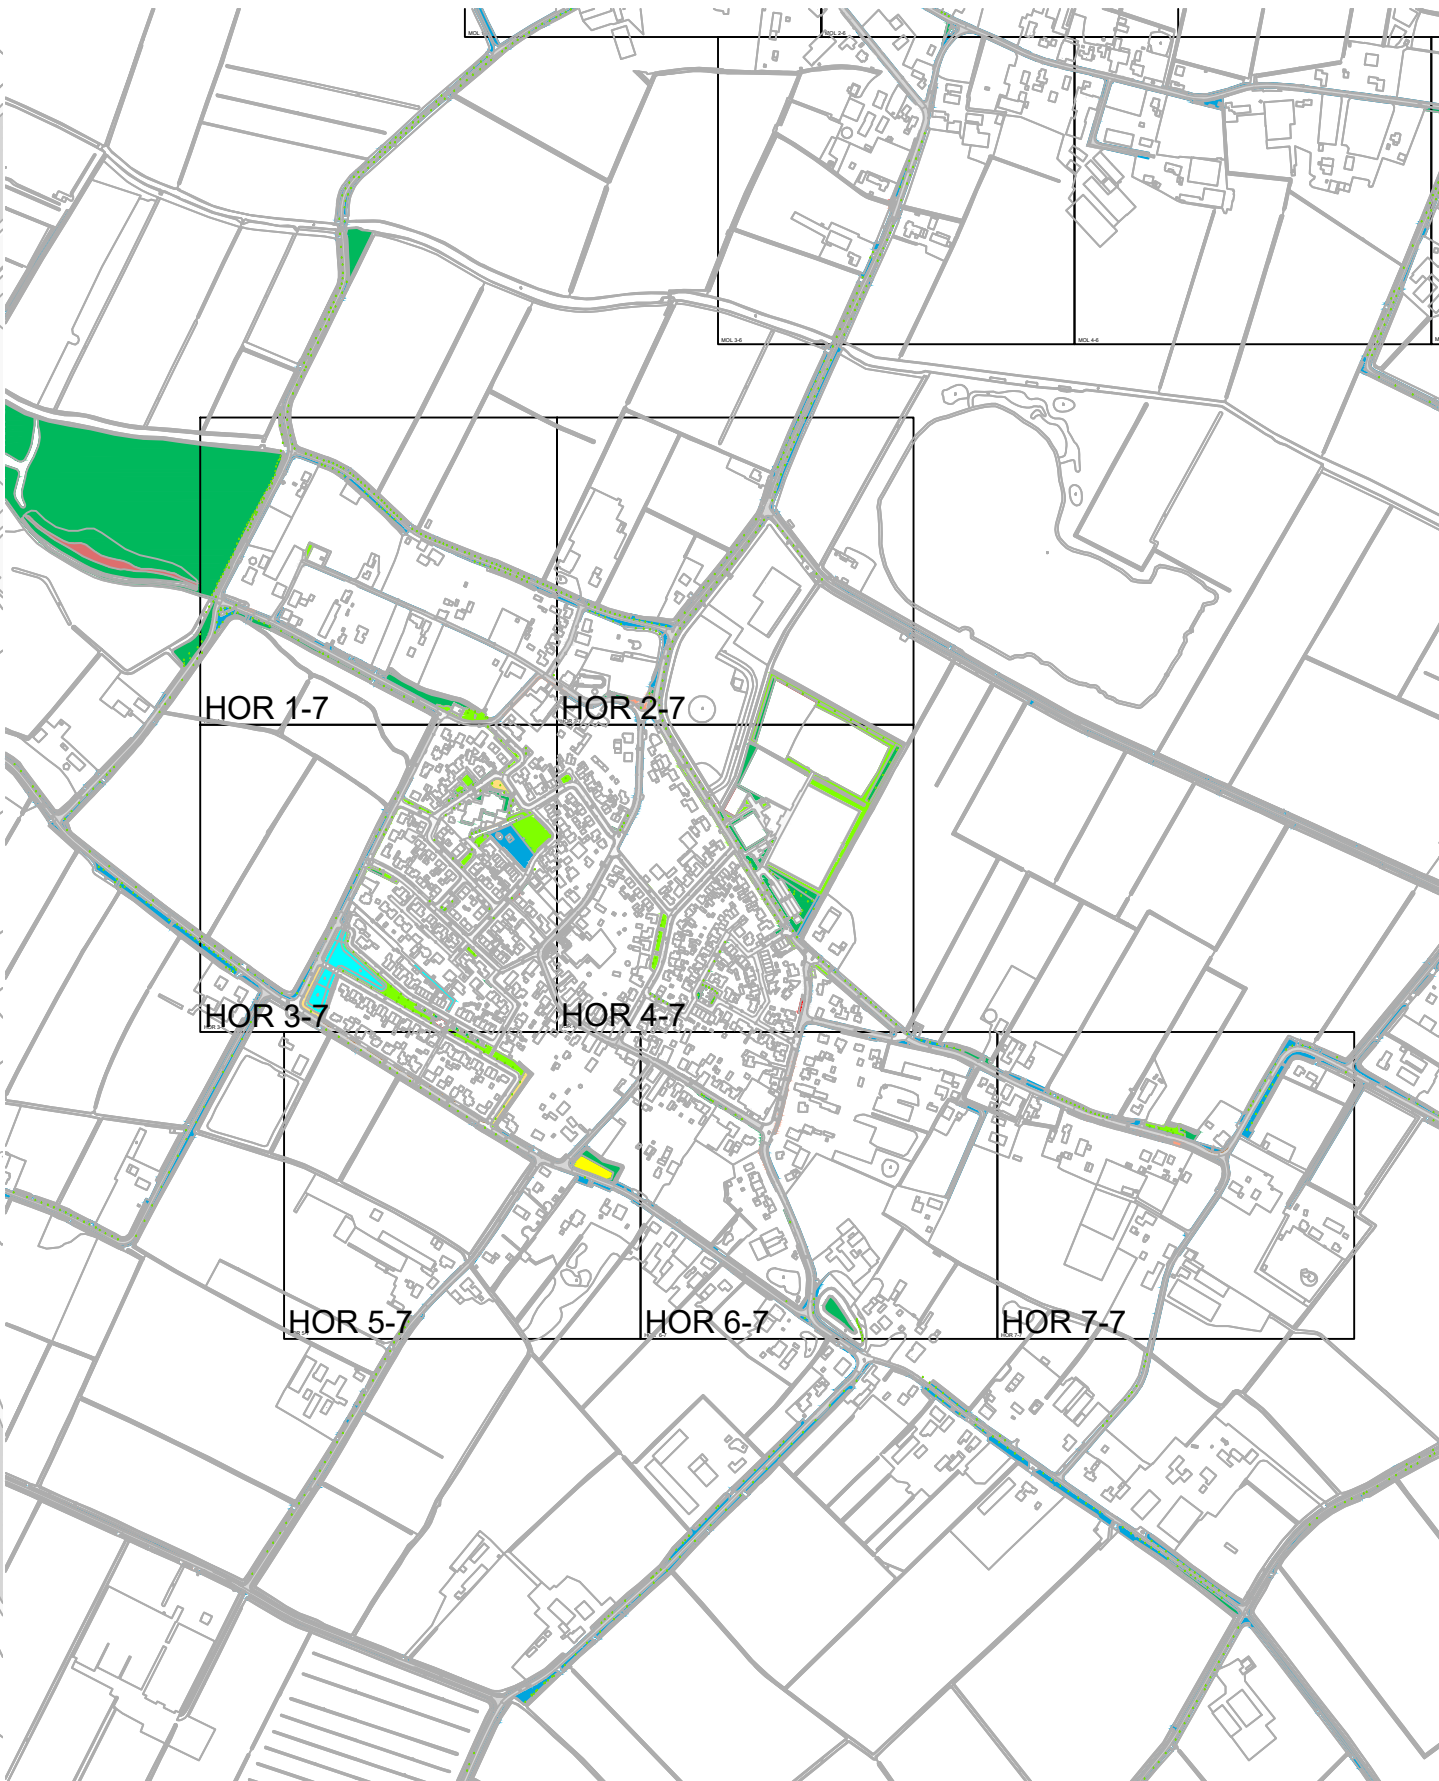

Legenda

- Bomen
- Beplantingen
- Hagen
- Hondenuitlaatplaatsen
- Gazons (incl. bloembollen)/wadi/falud
- Ruw gras (12x maaien/afvoeren)
- Grasbermen/wadi (4x maaien/afvoeren)
- Grasbermen/bloemenweide/kruidrijk grasland (1x maaien en afvoeren)
- Kruidrijk grasland
- Grasbermen/wadi/wadi falud (2x maaien en afvoeren)
- Grasbermen/wadi (2x klepelen)
- Grasbermen (1x klepelen)
- Ruigte (1x/jr maaien/afvoeren)
- Wateroppervlakken/gracht/vijvers/watergang A/B/C
- B-watgangen (1x maaien/afvoeren)
- B-watgangen (1x maaien/klepelen)
- Halfverharding (grind/split/schelpen/puin)
- Elementenverharding grasbeton
- Elementenverharding klinkers/tegels
- Asfaltverharding / cementbeton



HOR 3-7