


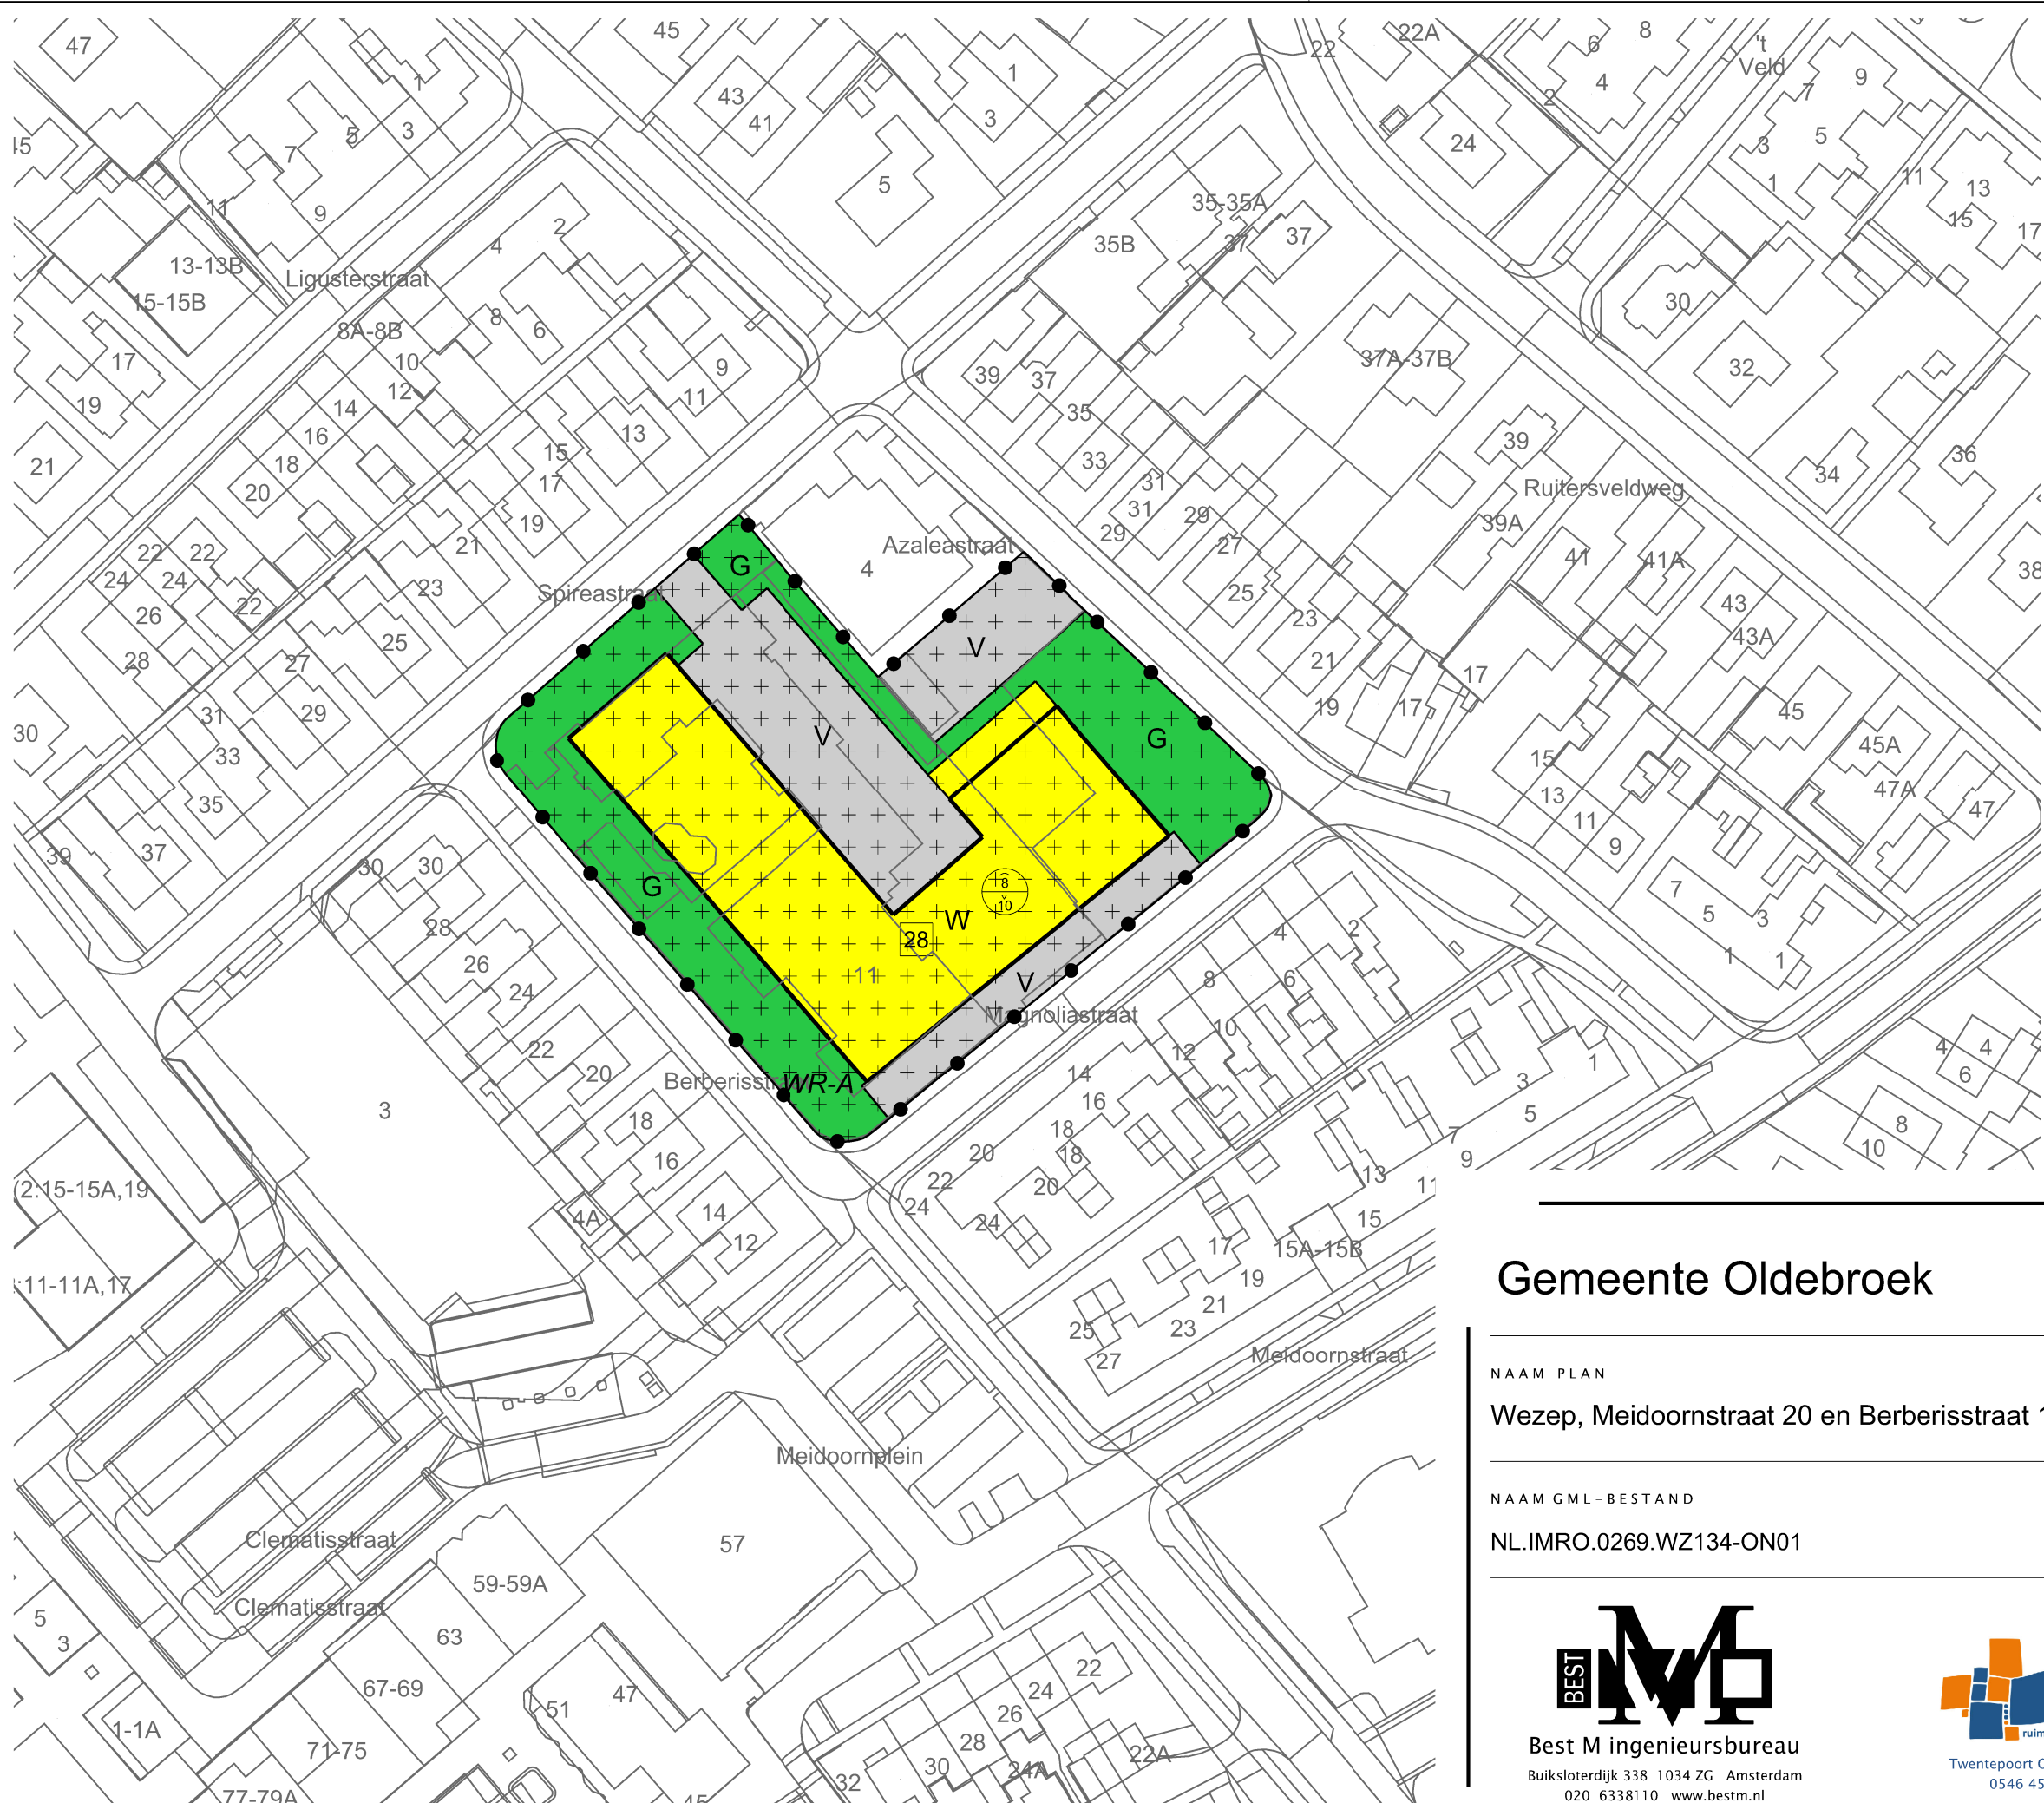

LEGENDA

- Plangebied
- Plangrens
- Bestemmingen
 - G Groen
 - V Verkeer
 - W Wonen
- Dubbelbestemmingen
 - W/A Waarde - Archeologie
- Bouwvlak
 - bouwvlak
- Maatvoering
 - 28 maximum aantal wooneenheden
 - 10/11 maximum goothoogte (m), maximum bouwhoogte (m)
- Verklaring
 - Ondergrond

Gemeente Oldebroek



NAAM PLAN

Wezep, Meidoornstraat 20 en Berberisstraat 11

NAAM GML-BESTAND

NL.IMRO.0269.WZ134-ON01

DATUM

9-11-2023

BLAD VAN BLADEN

1 VAN 2

FORMAAT

A3

TEKENAAR

MvL

SCHAAL

1 :1000

locatie Berberisstraat 11



Best M ingenieursbureau
Buiksloterdijk 338 1034 ZG Amsterdam
020 6338110 www.bestm.nl



Twentepoort Oost 16A 7609 RG Almelo
0546 454466 www.bjz.nu