


Perceel: Noord

Buurt: Oosterhesselen

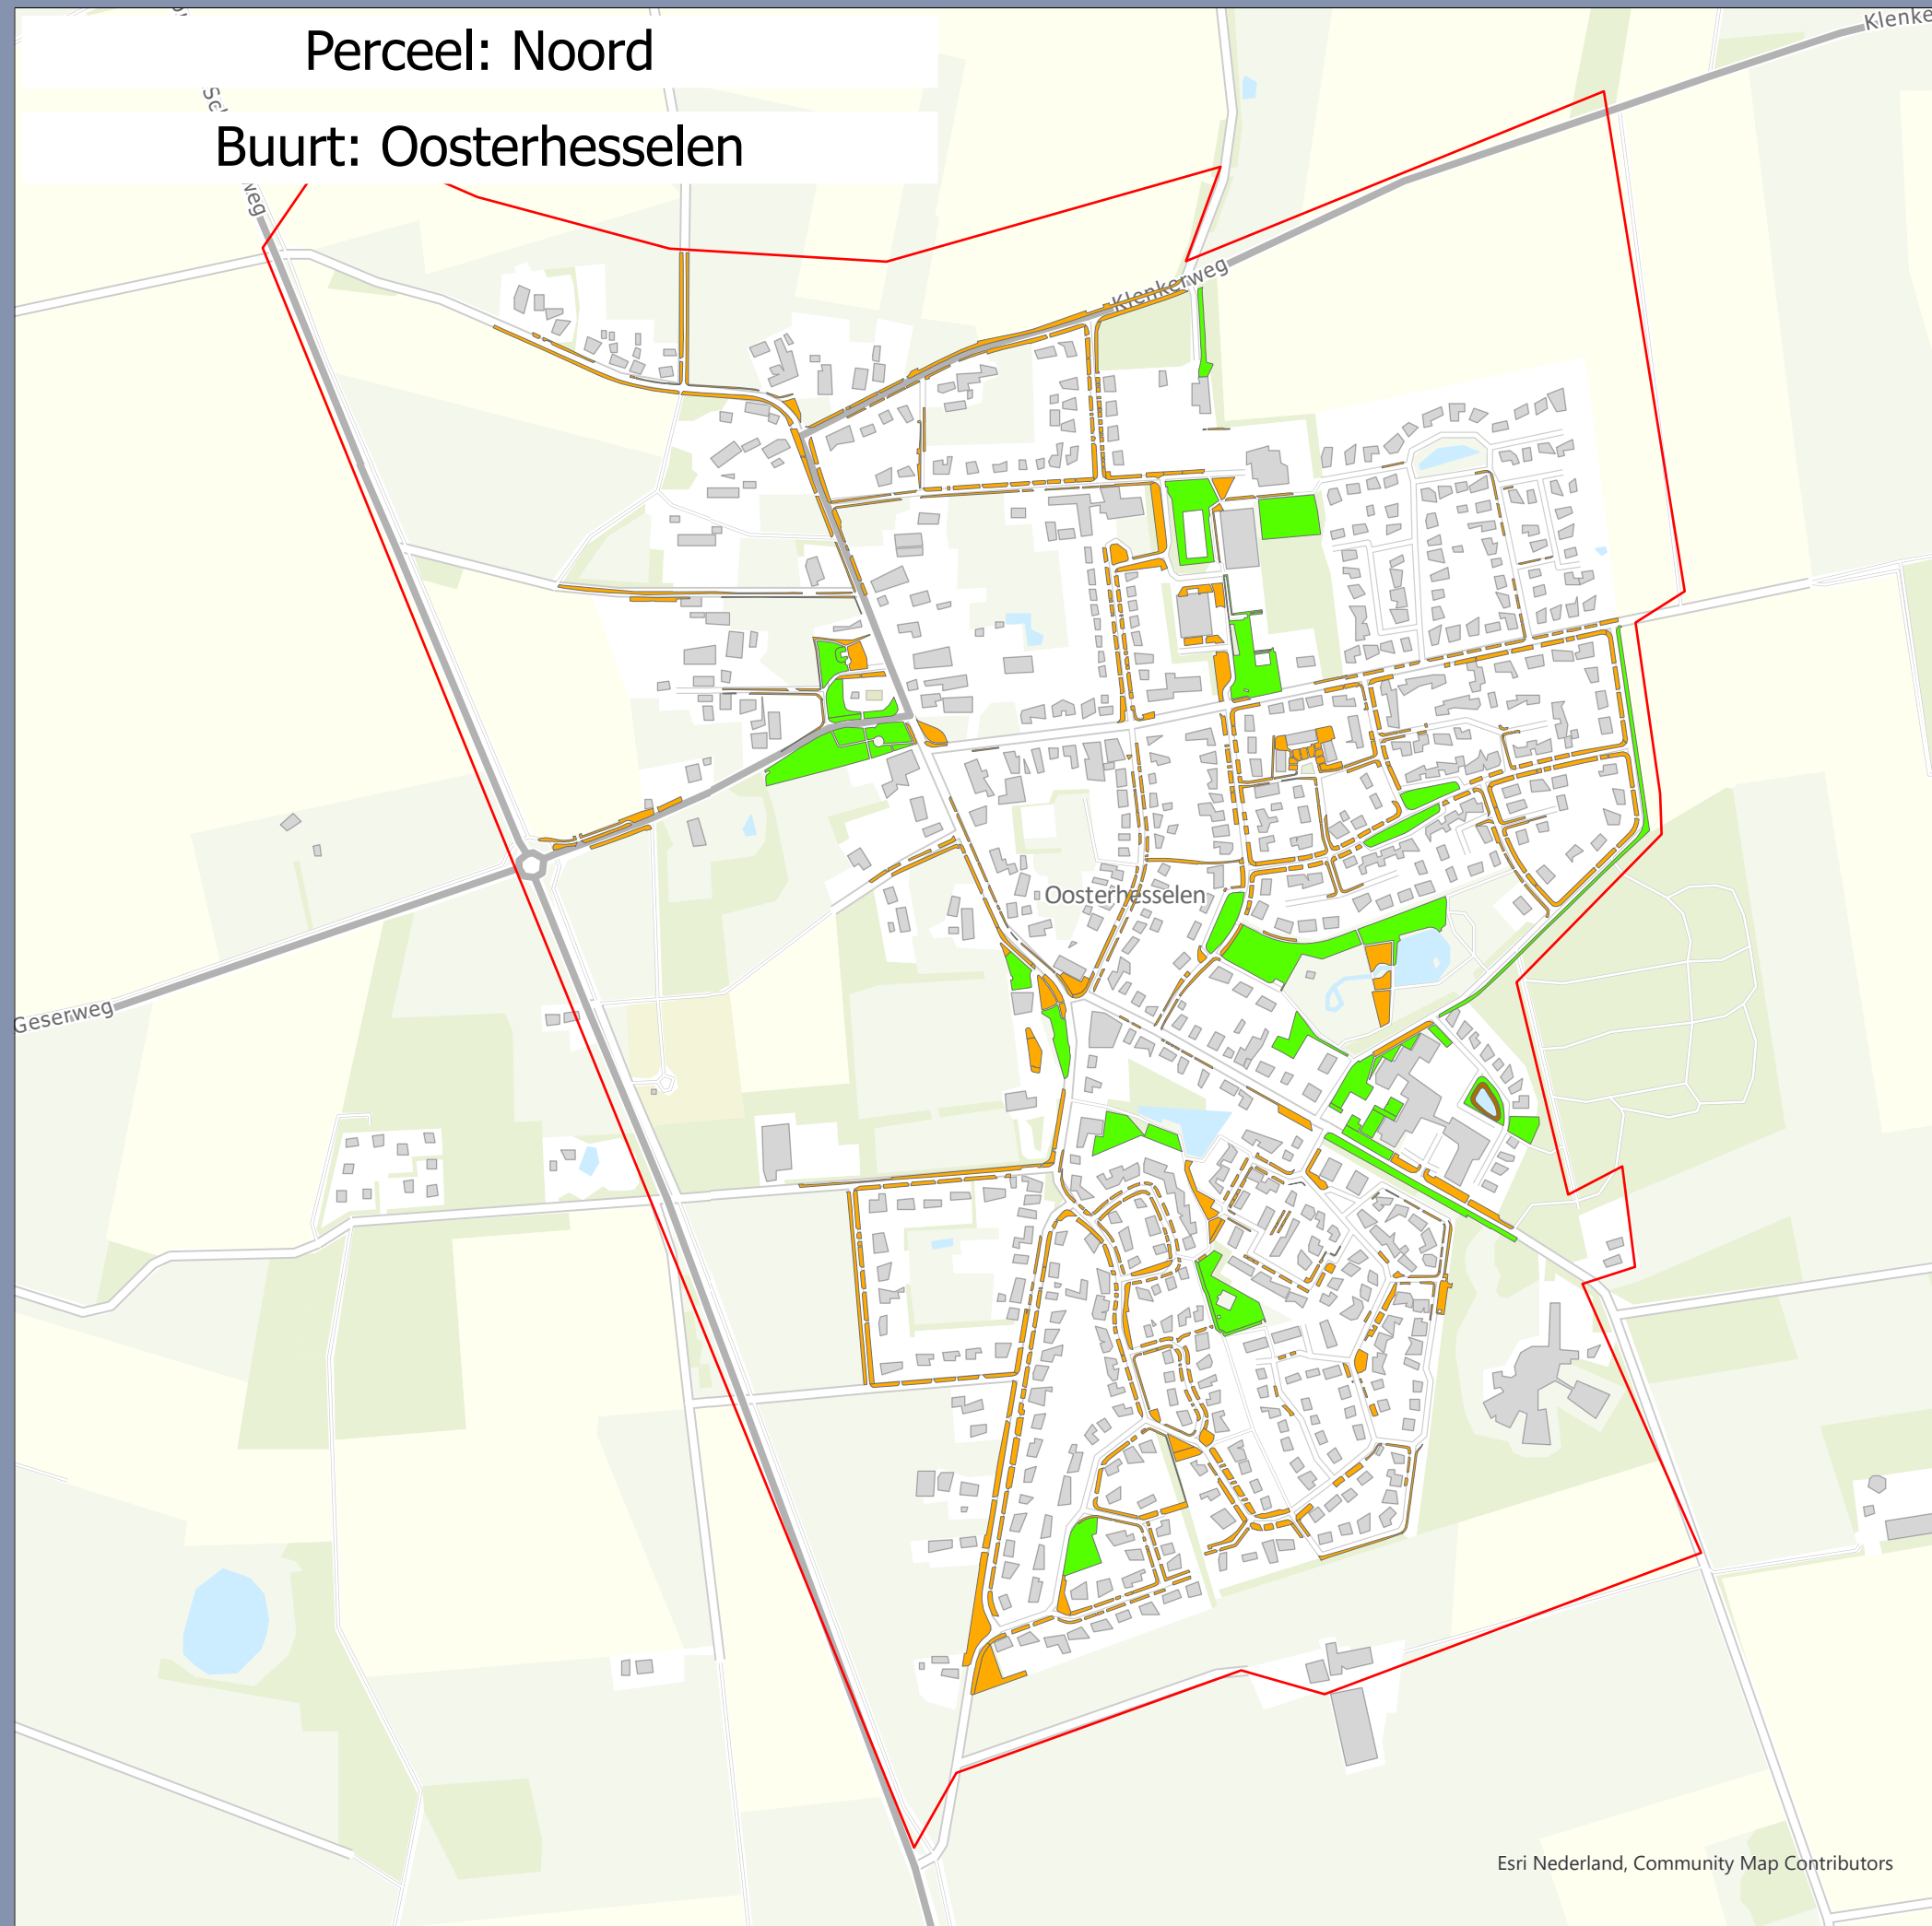

-  Oeverrand / vijverrand (1)
-  GAZON > 500 M2 (40)
-  GAZON < 500 M2 (624)
-  Buurtgrens

## Maaionderhoud Coevorden

Opdrachtgever: Gemeente Coevorden  
Projectnummer: 51015494

Status: Concept  
Datum: 5-6-2023  
Schaal: 1:7.100  
Formaat: A3

Getekend: MW - Gecontroleerd: RN

**SWECO** 

Esri Nederland, Community Map Contributors

0 70 140 210 280 350 420 meter

© Sweco Nederland B.V. Alle rechten voorbehouden



Perceel: Noord

Buurt: Zwinderen



- GAZON > 500 M2 (9)
- GAZON < 500 M2 (105)
- Buurtgrens

## Maaionderhoud Coevorden


Opdrachtgever: Gemeente Coevorden  
Projectnummer: 51015494

Status: Concept  
Datum: 5-6-2023  
Schaal: 1:5.500  
Formaat: A3

Getekend: MW - Gecontroleerd: RN




Esri Nederland, Community Map Contributors

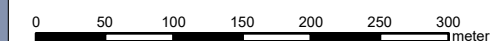

© Sweco Nederland B.V. Alle rechten voorbehouden



Perceel: Noord  
Buurt: Geesbrug

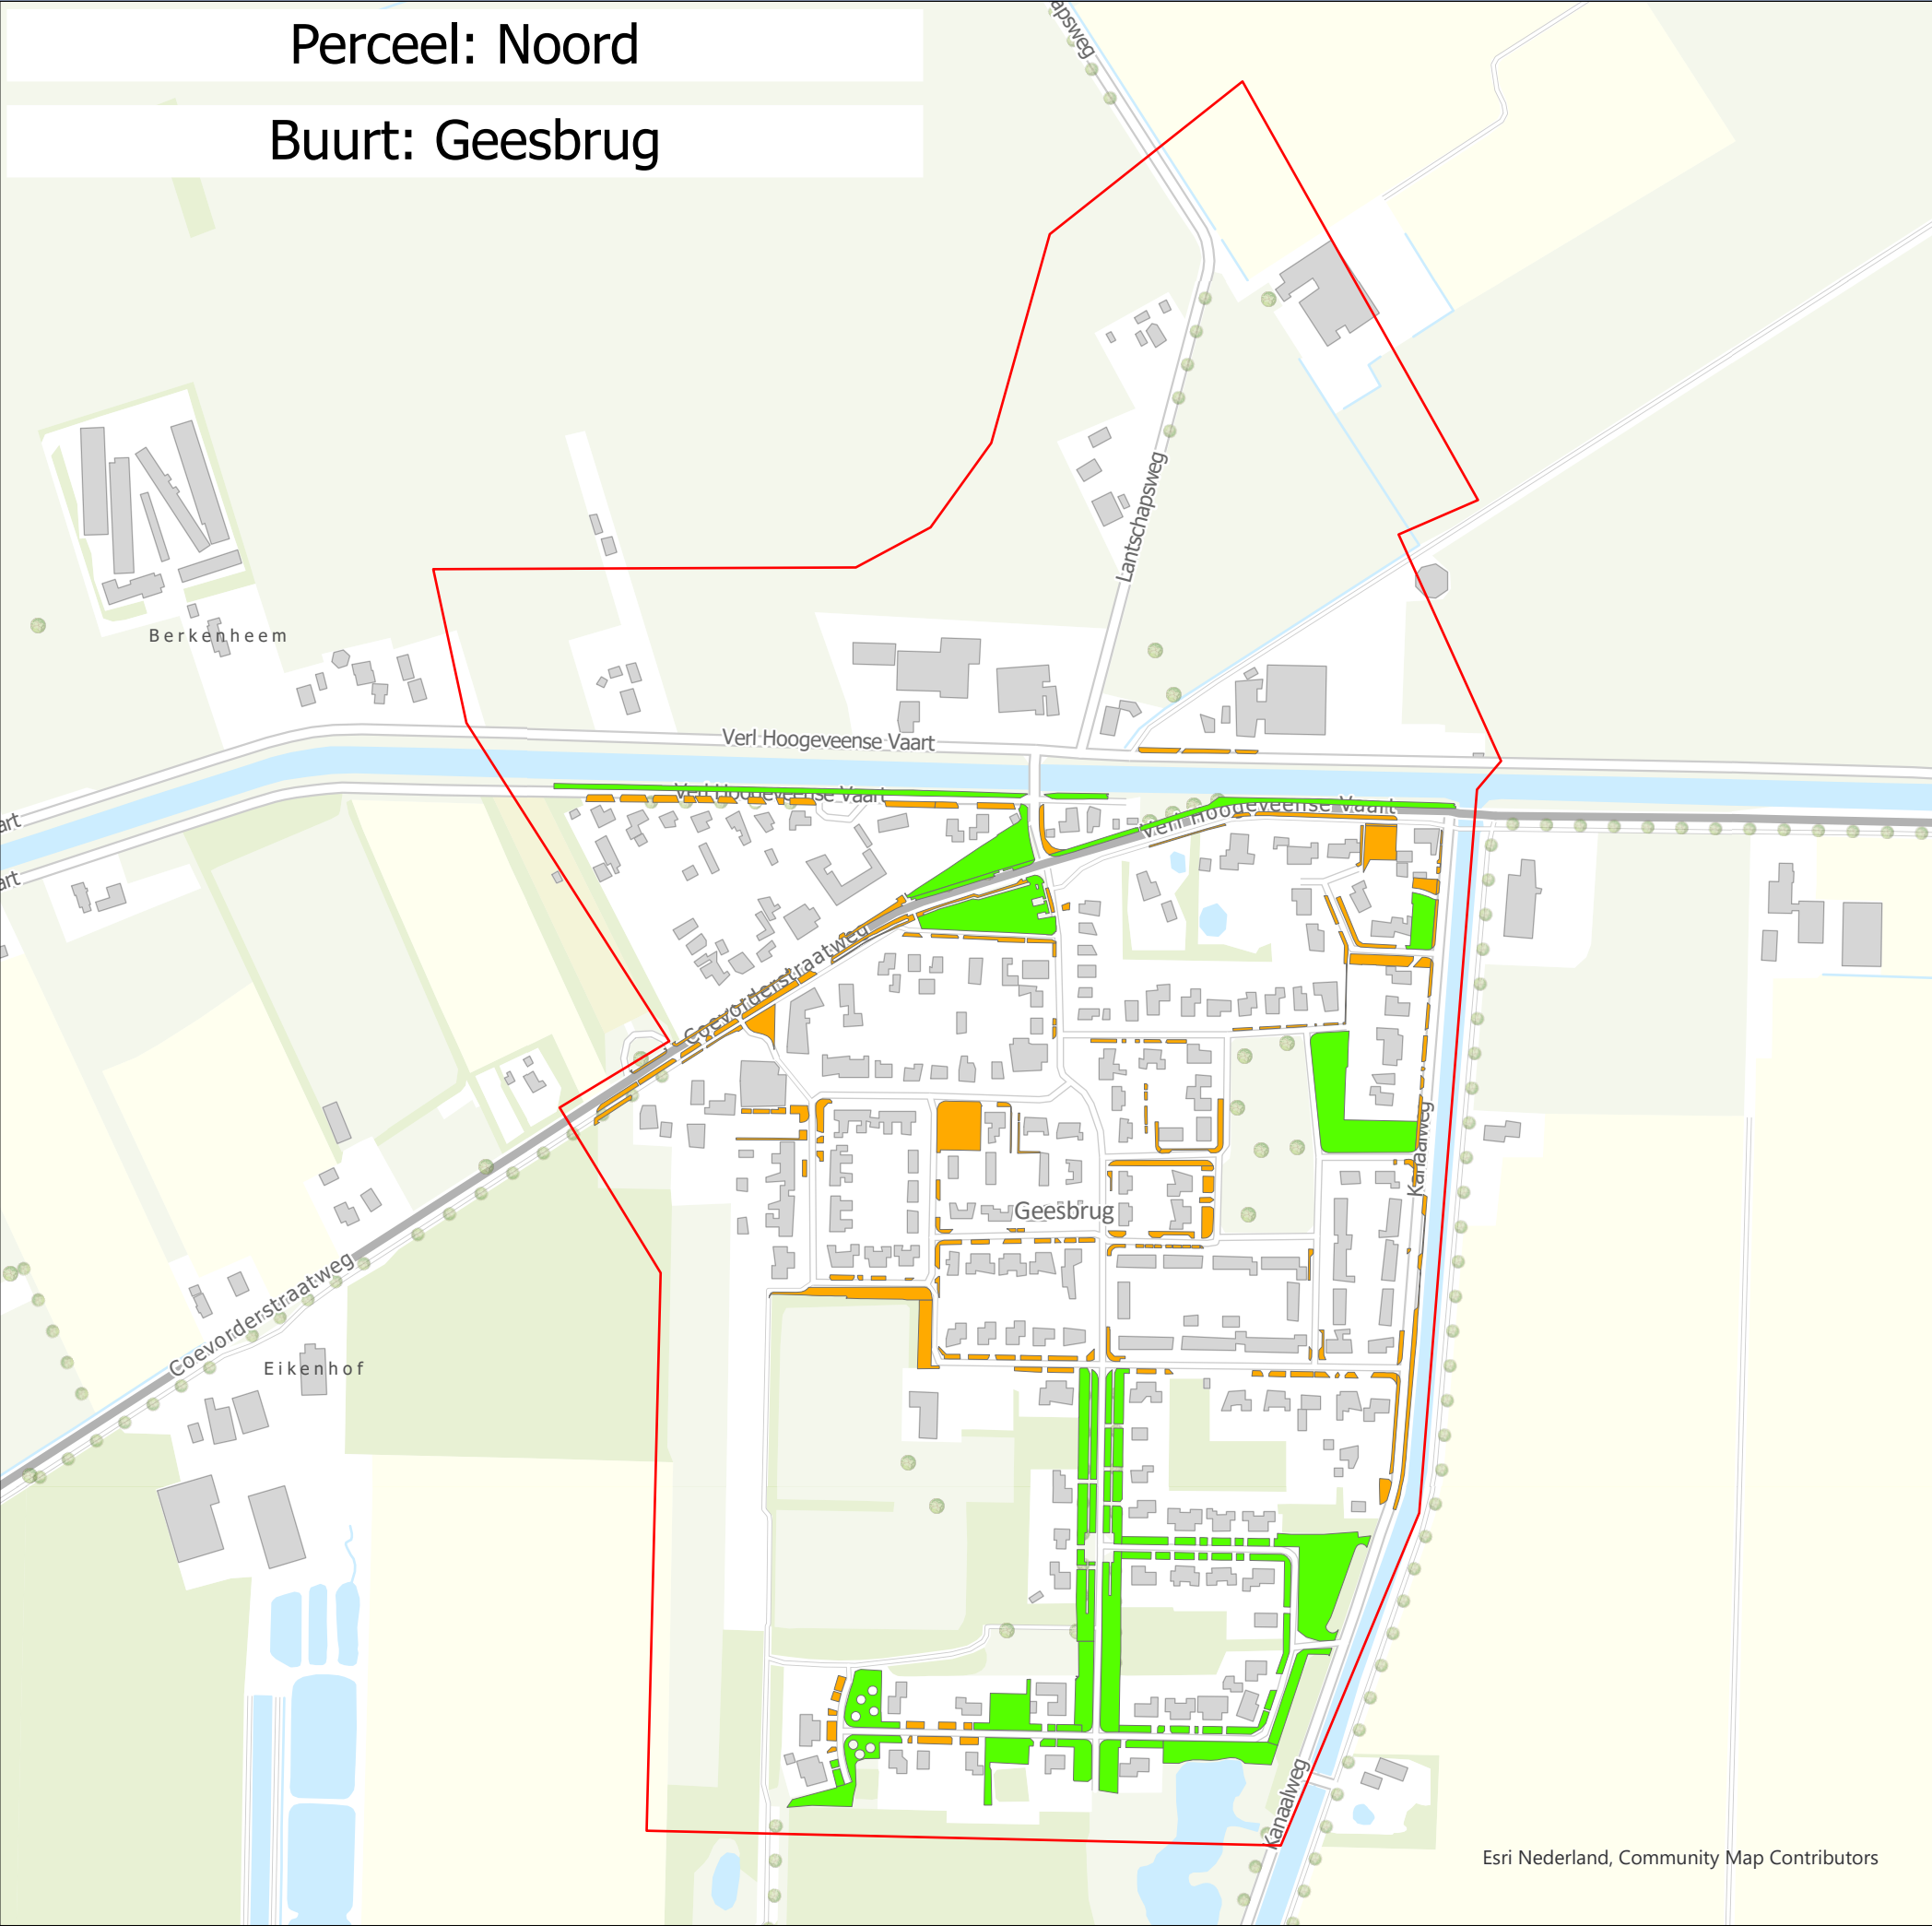


- GAZON > 500 M2 (64)
- GAZON < 500 M2 (171)
- Buurtgrens

Maaionderhoud  
Coevorden


Opdrachtgever: Gemeente Coevorden  
Projectnummer: 51015494

Status: Concept  
Datum: 5-6-2023  
Schaal: 1:4.700  
Formaat: A3

Getekend: MW - Gecontroleerd: RN

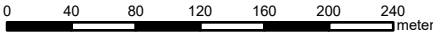

Perceel: Noord  
Buurt: Sleen

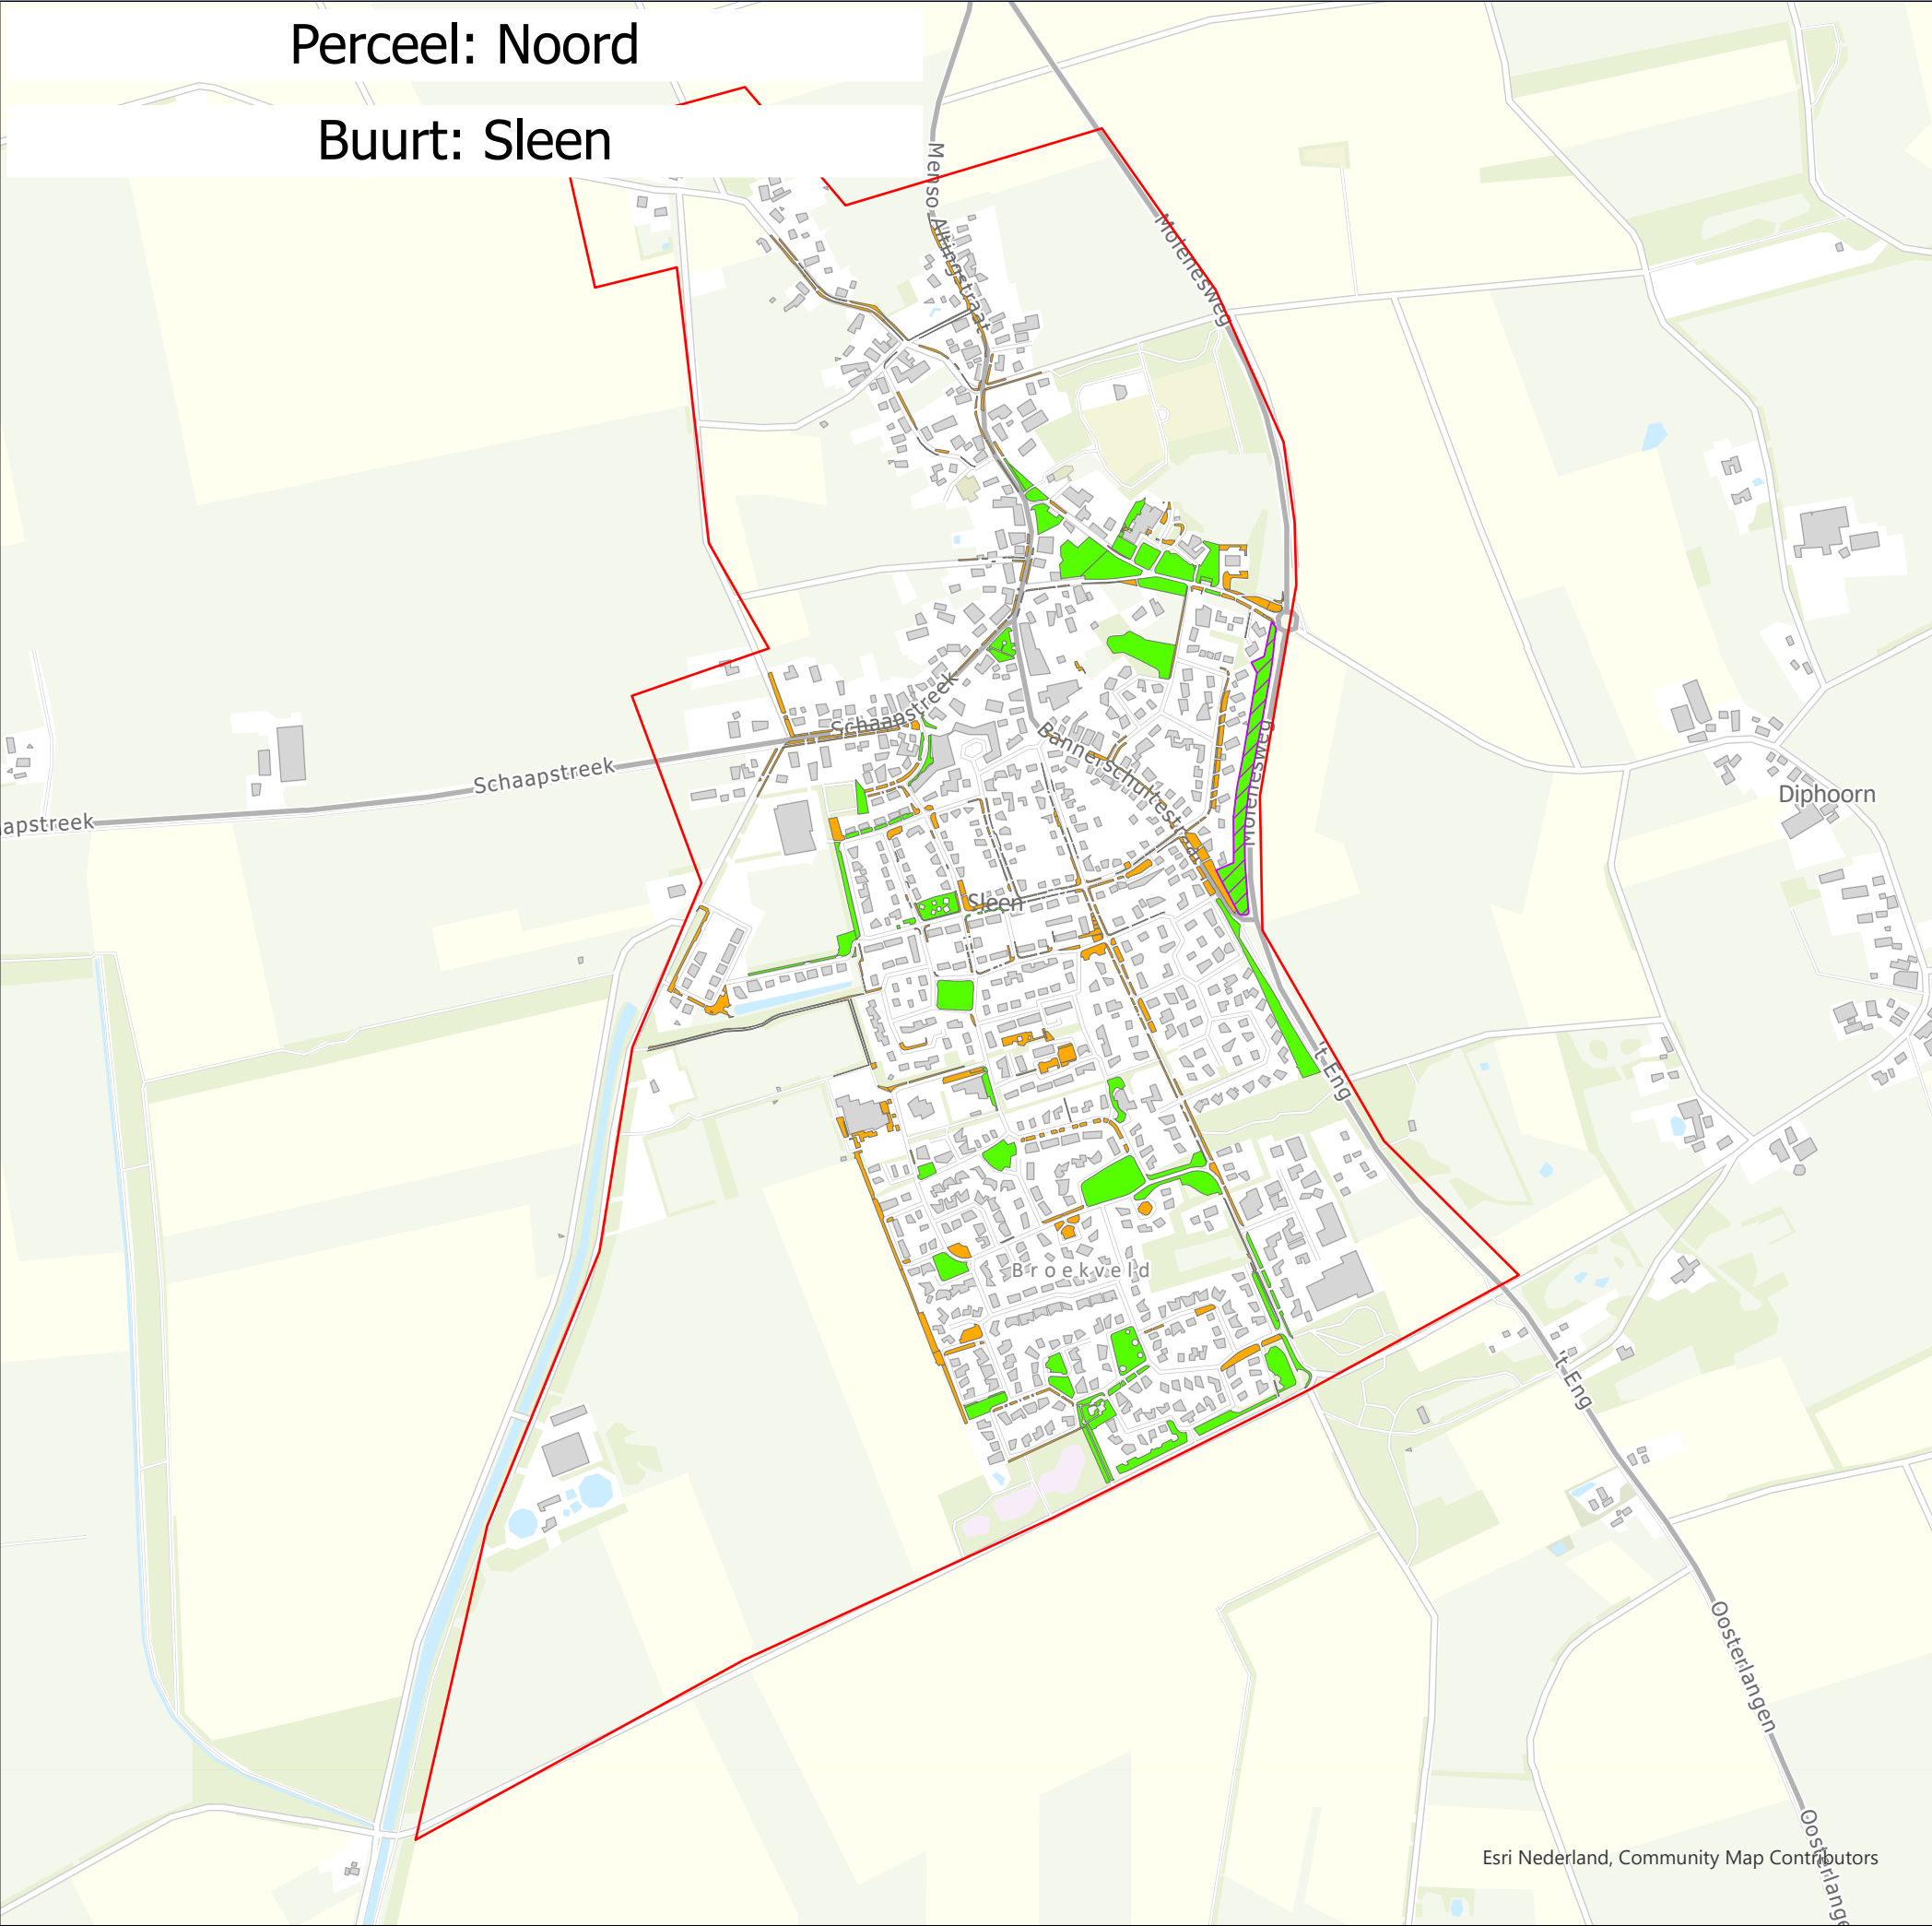


- Bollen aanwezig (1)
- GAZON > 500 M2 (81)
- GAZON < 500 M2 (416)
- Buurtgrens

Maaionderhoud  
Coevorden


Opdrachtgever: Gemeente Coevorden  
Projectnummer: 51015494

Status: Concept  
Datum: 5-6-2023  
Schaal: 1:10.100  
Formaat: A3

Getekend: MW - Gecontroleerd: RN

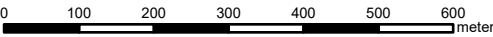

Perceel: Noord  
Buurt: Zweeloo

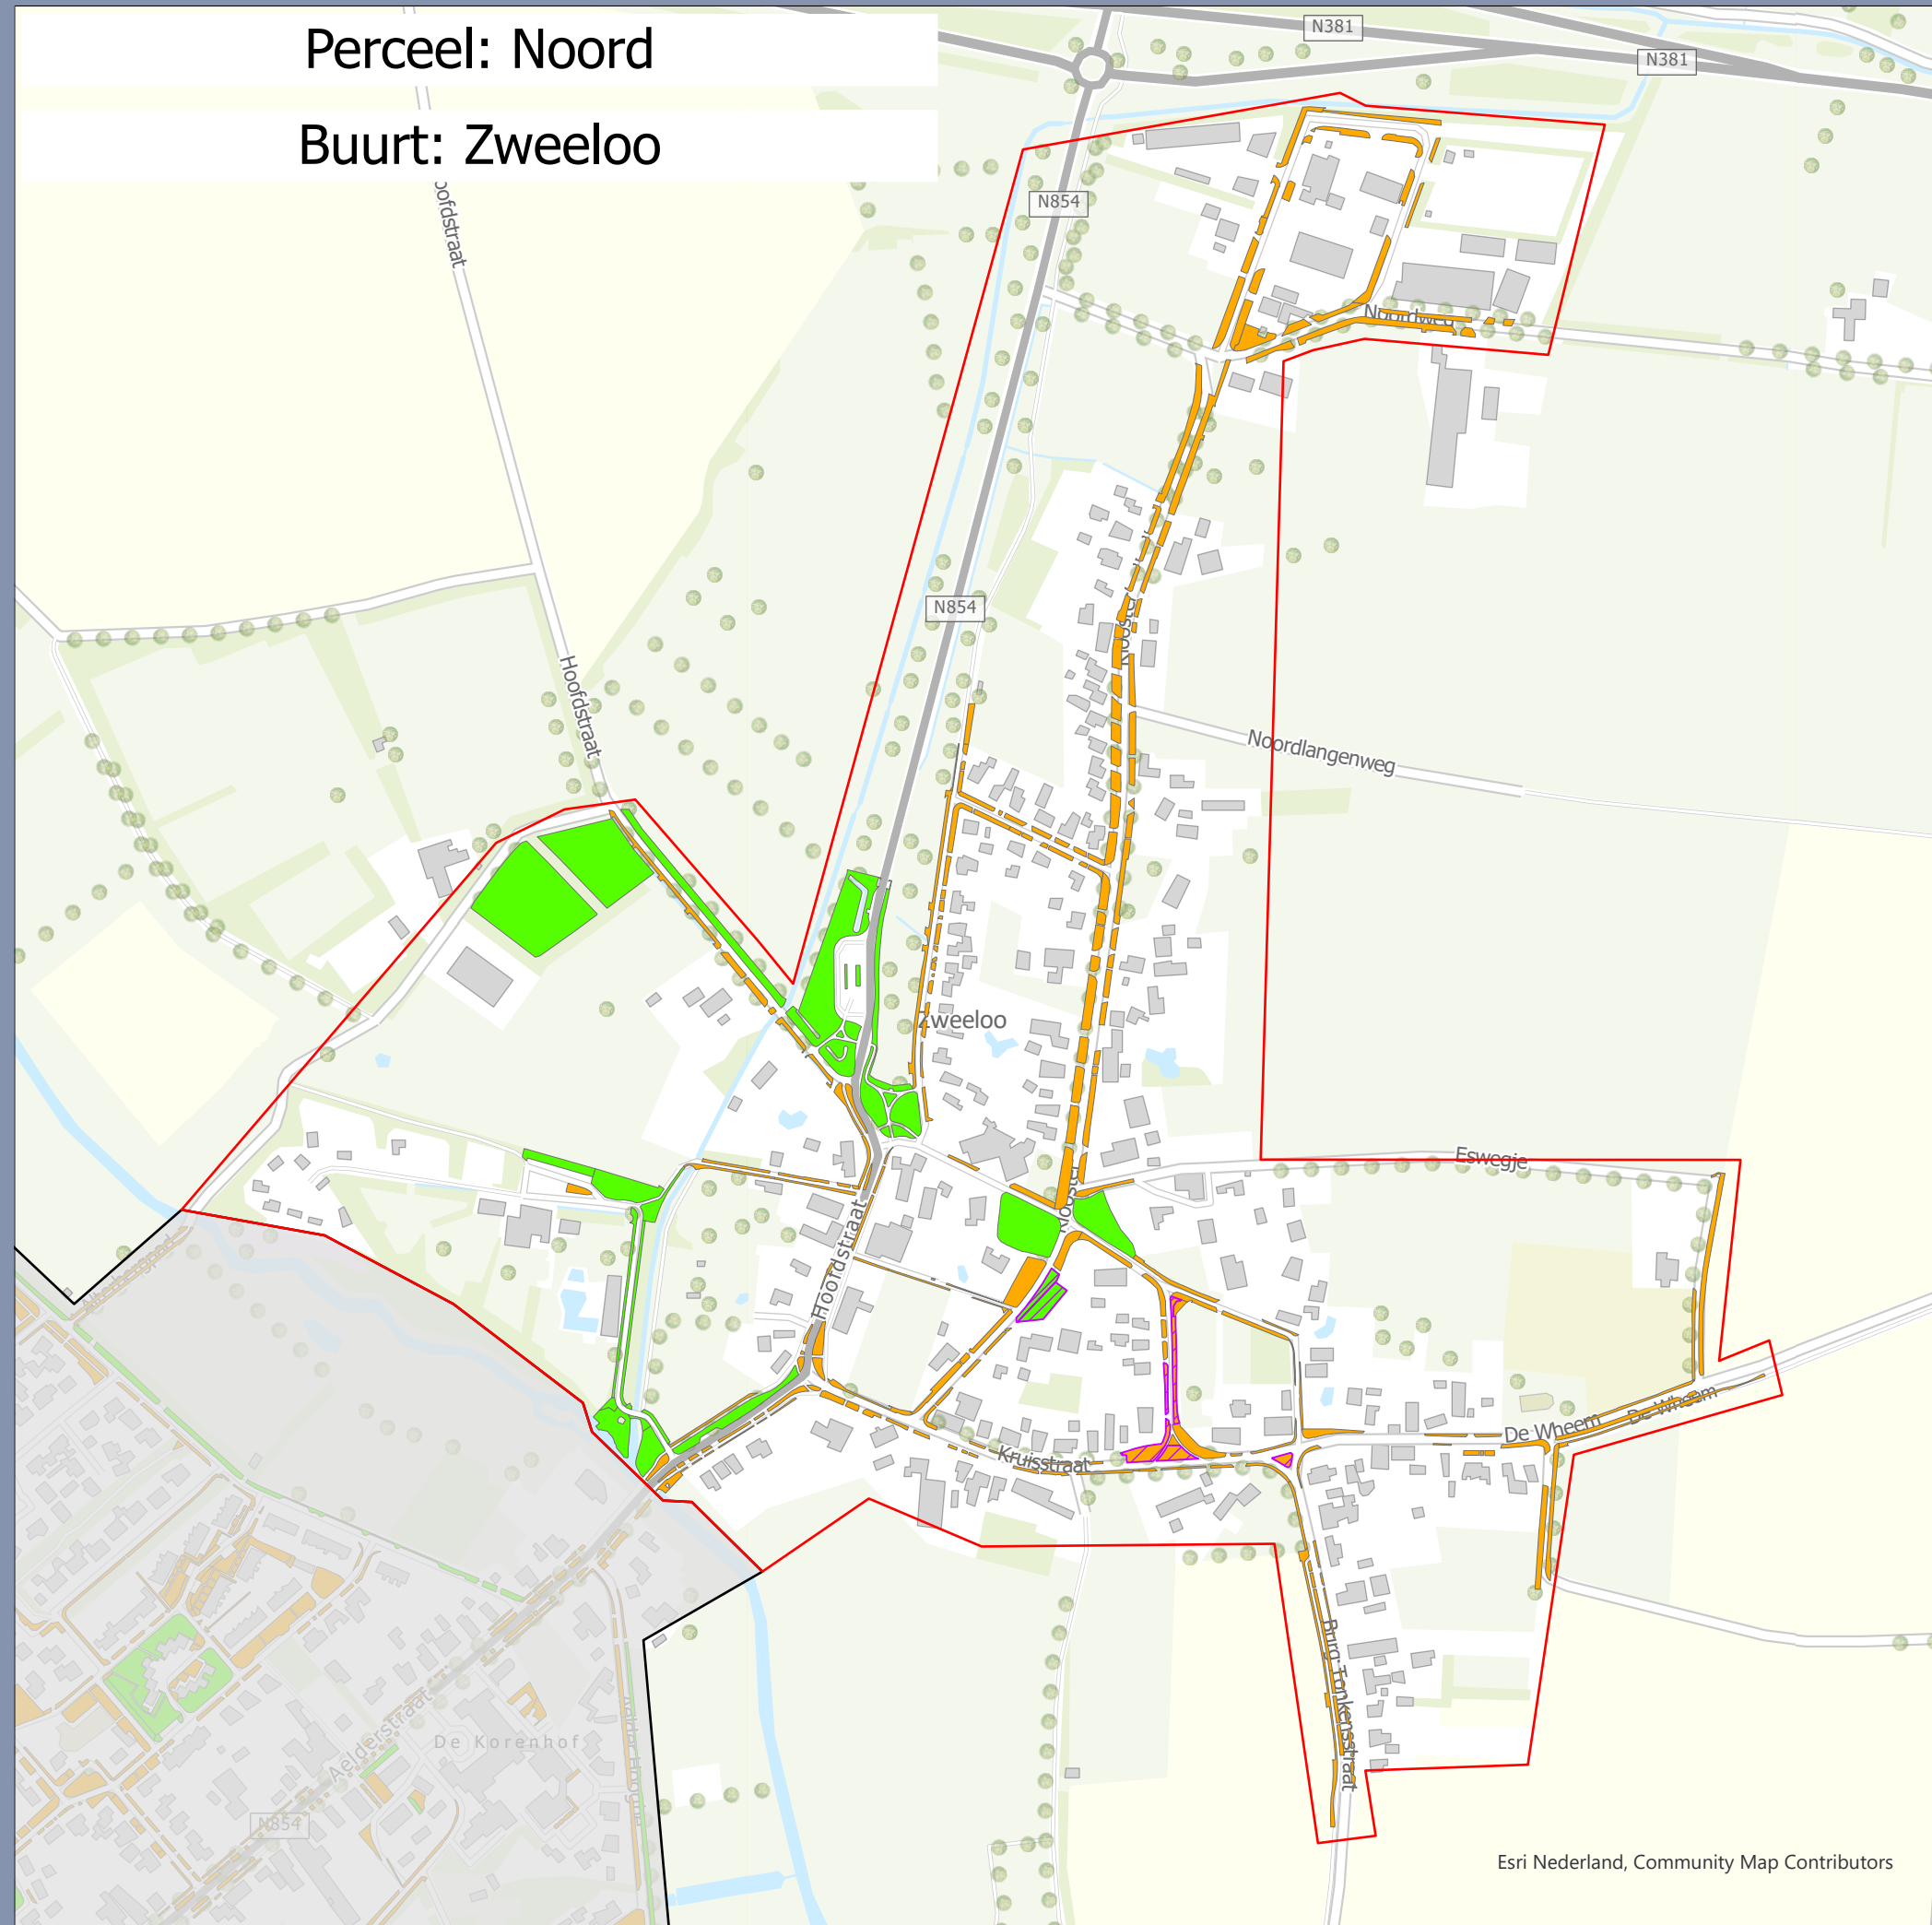


-  Bollen aanwezig (7)
-  GAZON > 500 M2 (31)
-  GAZON < 500 M2 (247)
-  Buurtgrens

Maaionderhoud  
Coevorden

Opdrachtgever: Gemeente Coevorden  
Projectnummer: 51015494


Status: Concept  
Datum: 5-6-2023  
Schaal: 1:5.400  
Formaat: A3

Getekend: MW - Gecontroleerd: RN

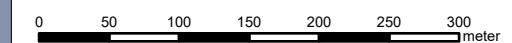

Perceel: Noord

Buurt: Aalden

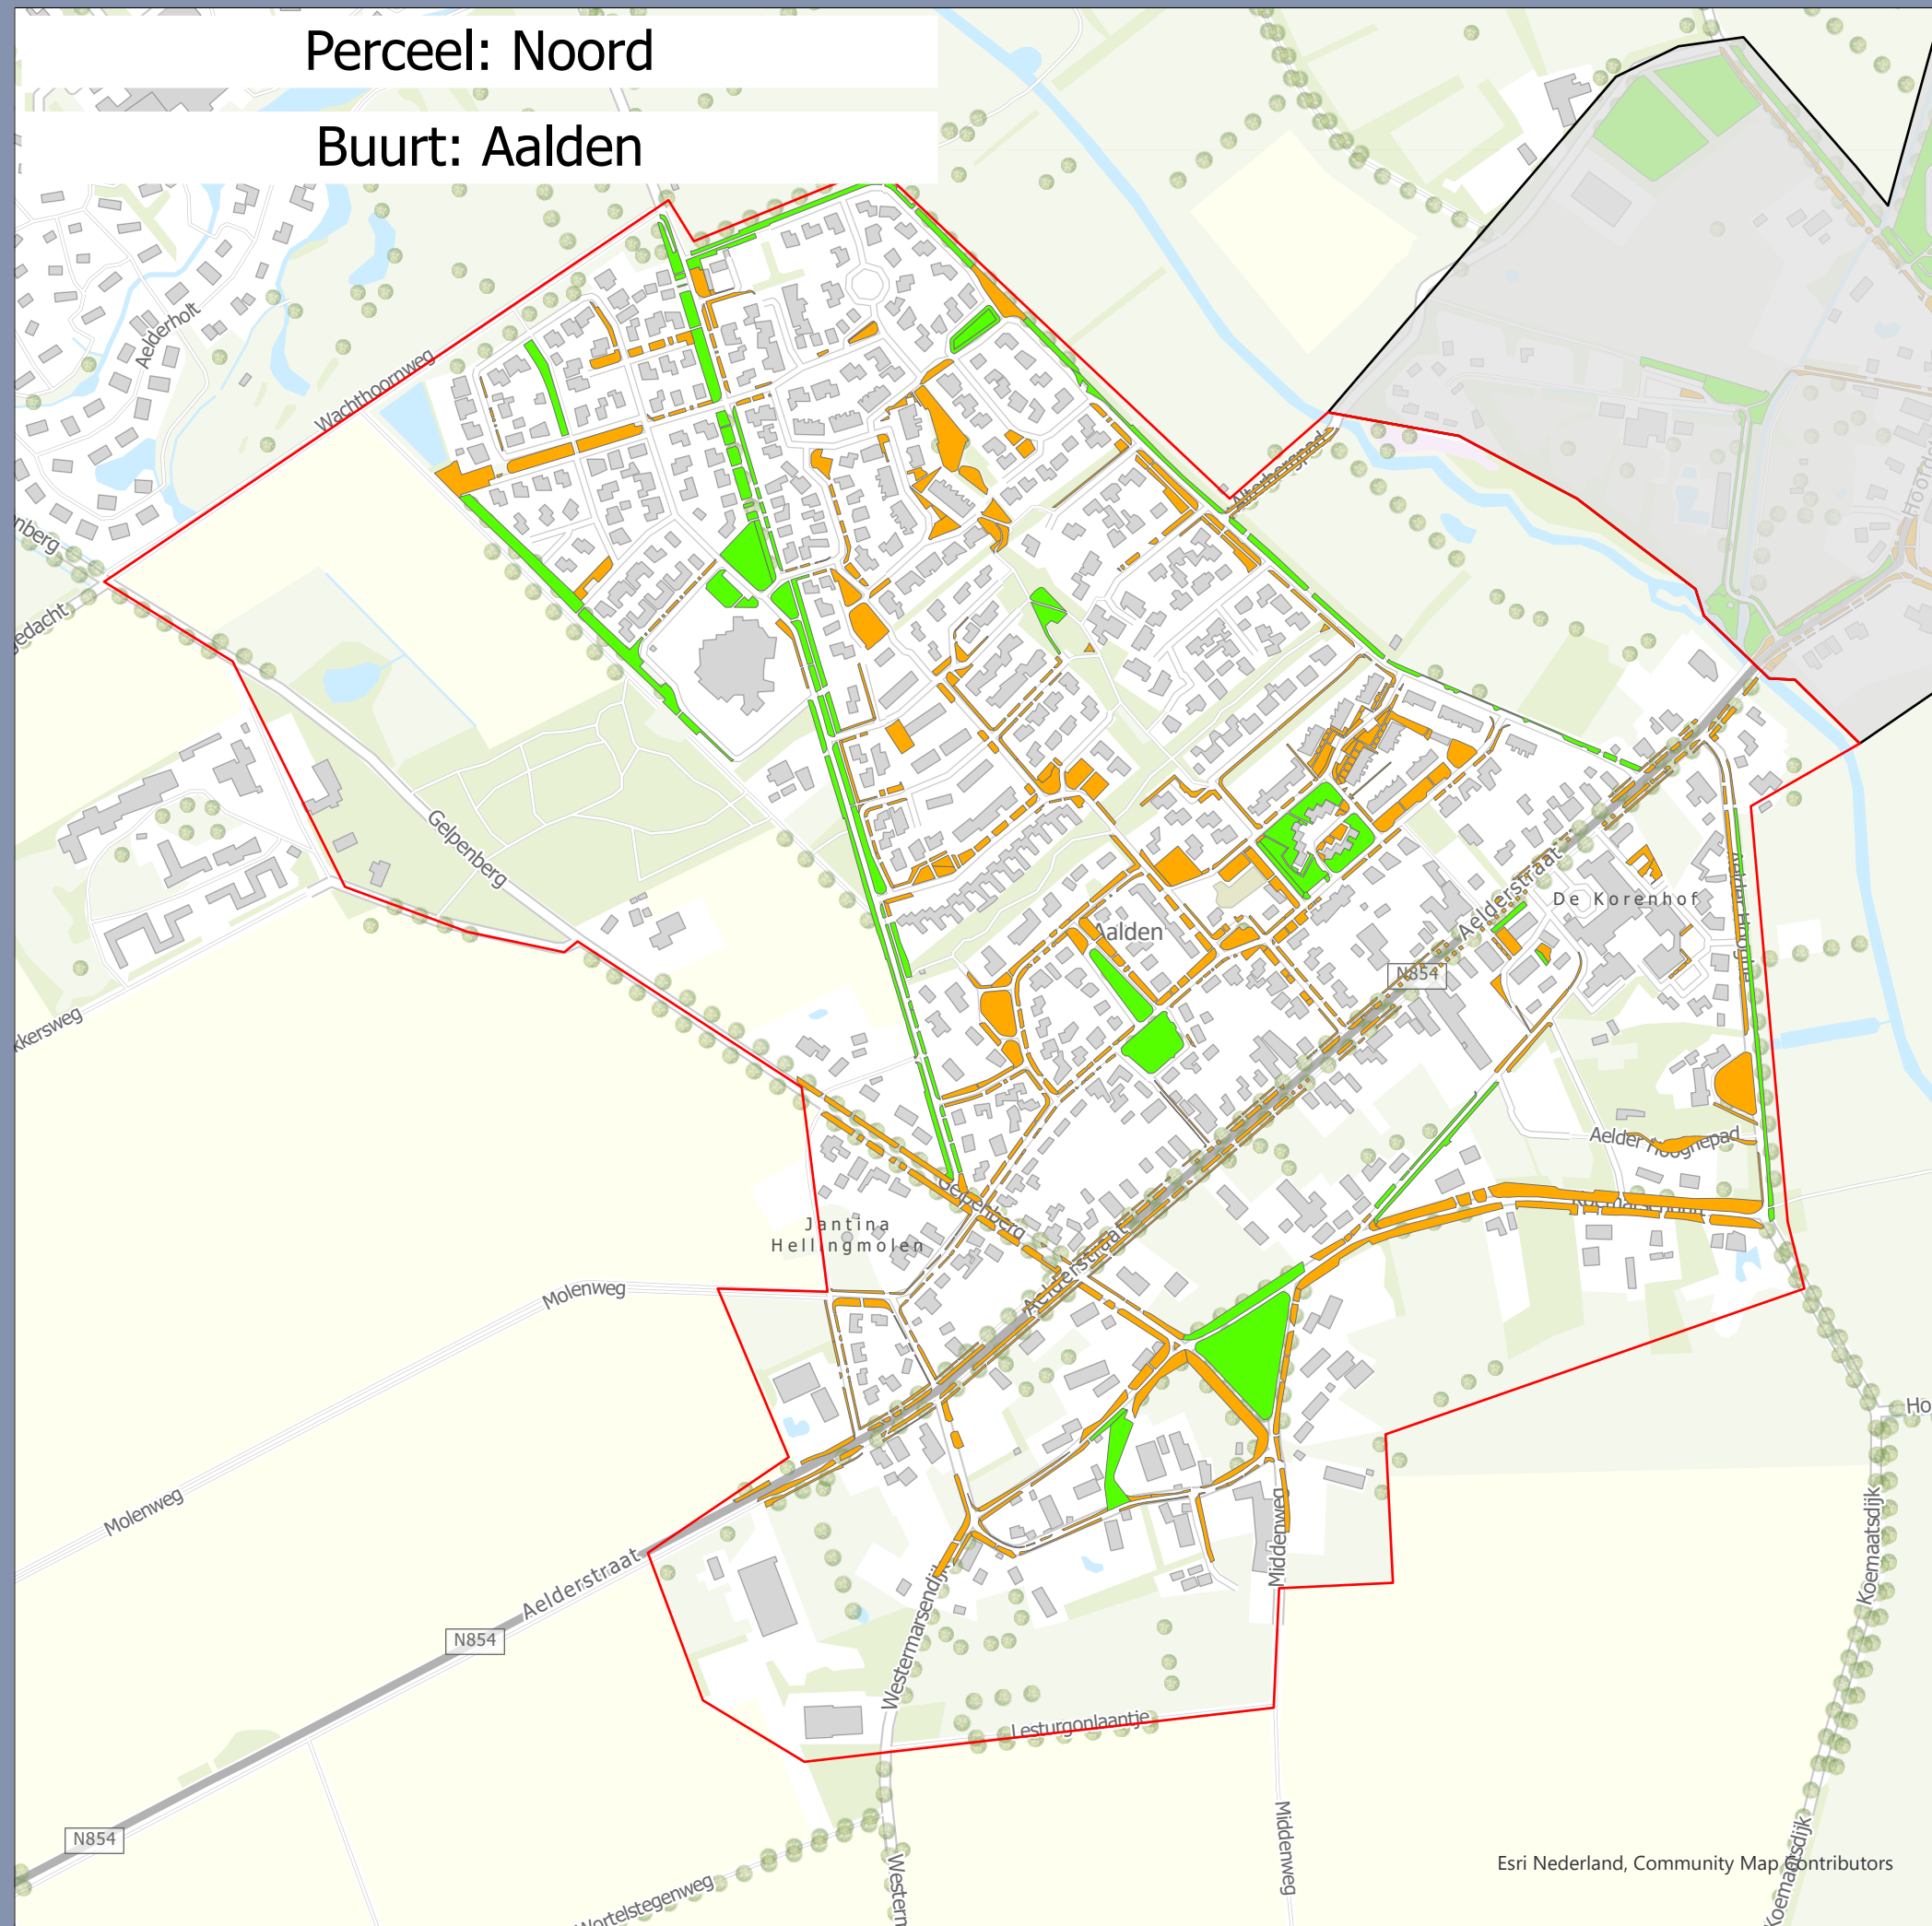

- GAZON > 500 M2 (84)
- GAZON < 500 M2 (643)
- Buurtgrens

## Maaionderhoud Coevorden

Opdrachtgever: Gemeente Coevorden  
Projectnummer: 51015494

Status: Concept  
Datum: 5-6-2023  
Schaal: 1:5.900  
Formaat: A3

Getekend: MW - Gecontroleerd: RN

0 50 100 150 200 250 300 meter

© Sweco Nederland B.V. Alle rechten voorbehouden


SWECO



Esri Nederland, Community Map Contributors

Perceel: Noord

Buurt: Schoonoord

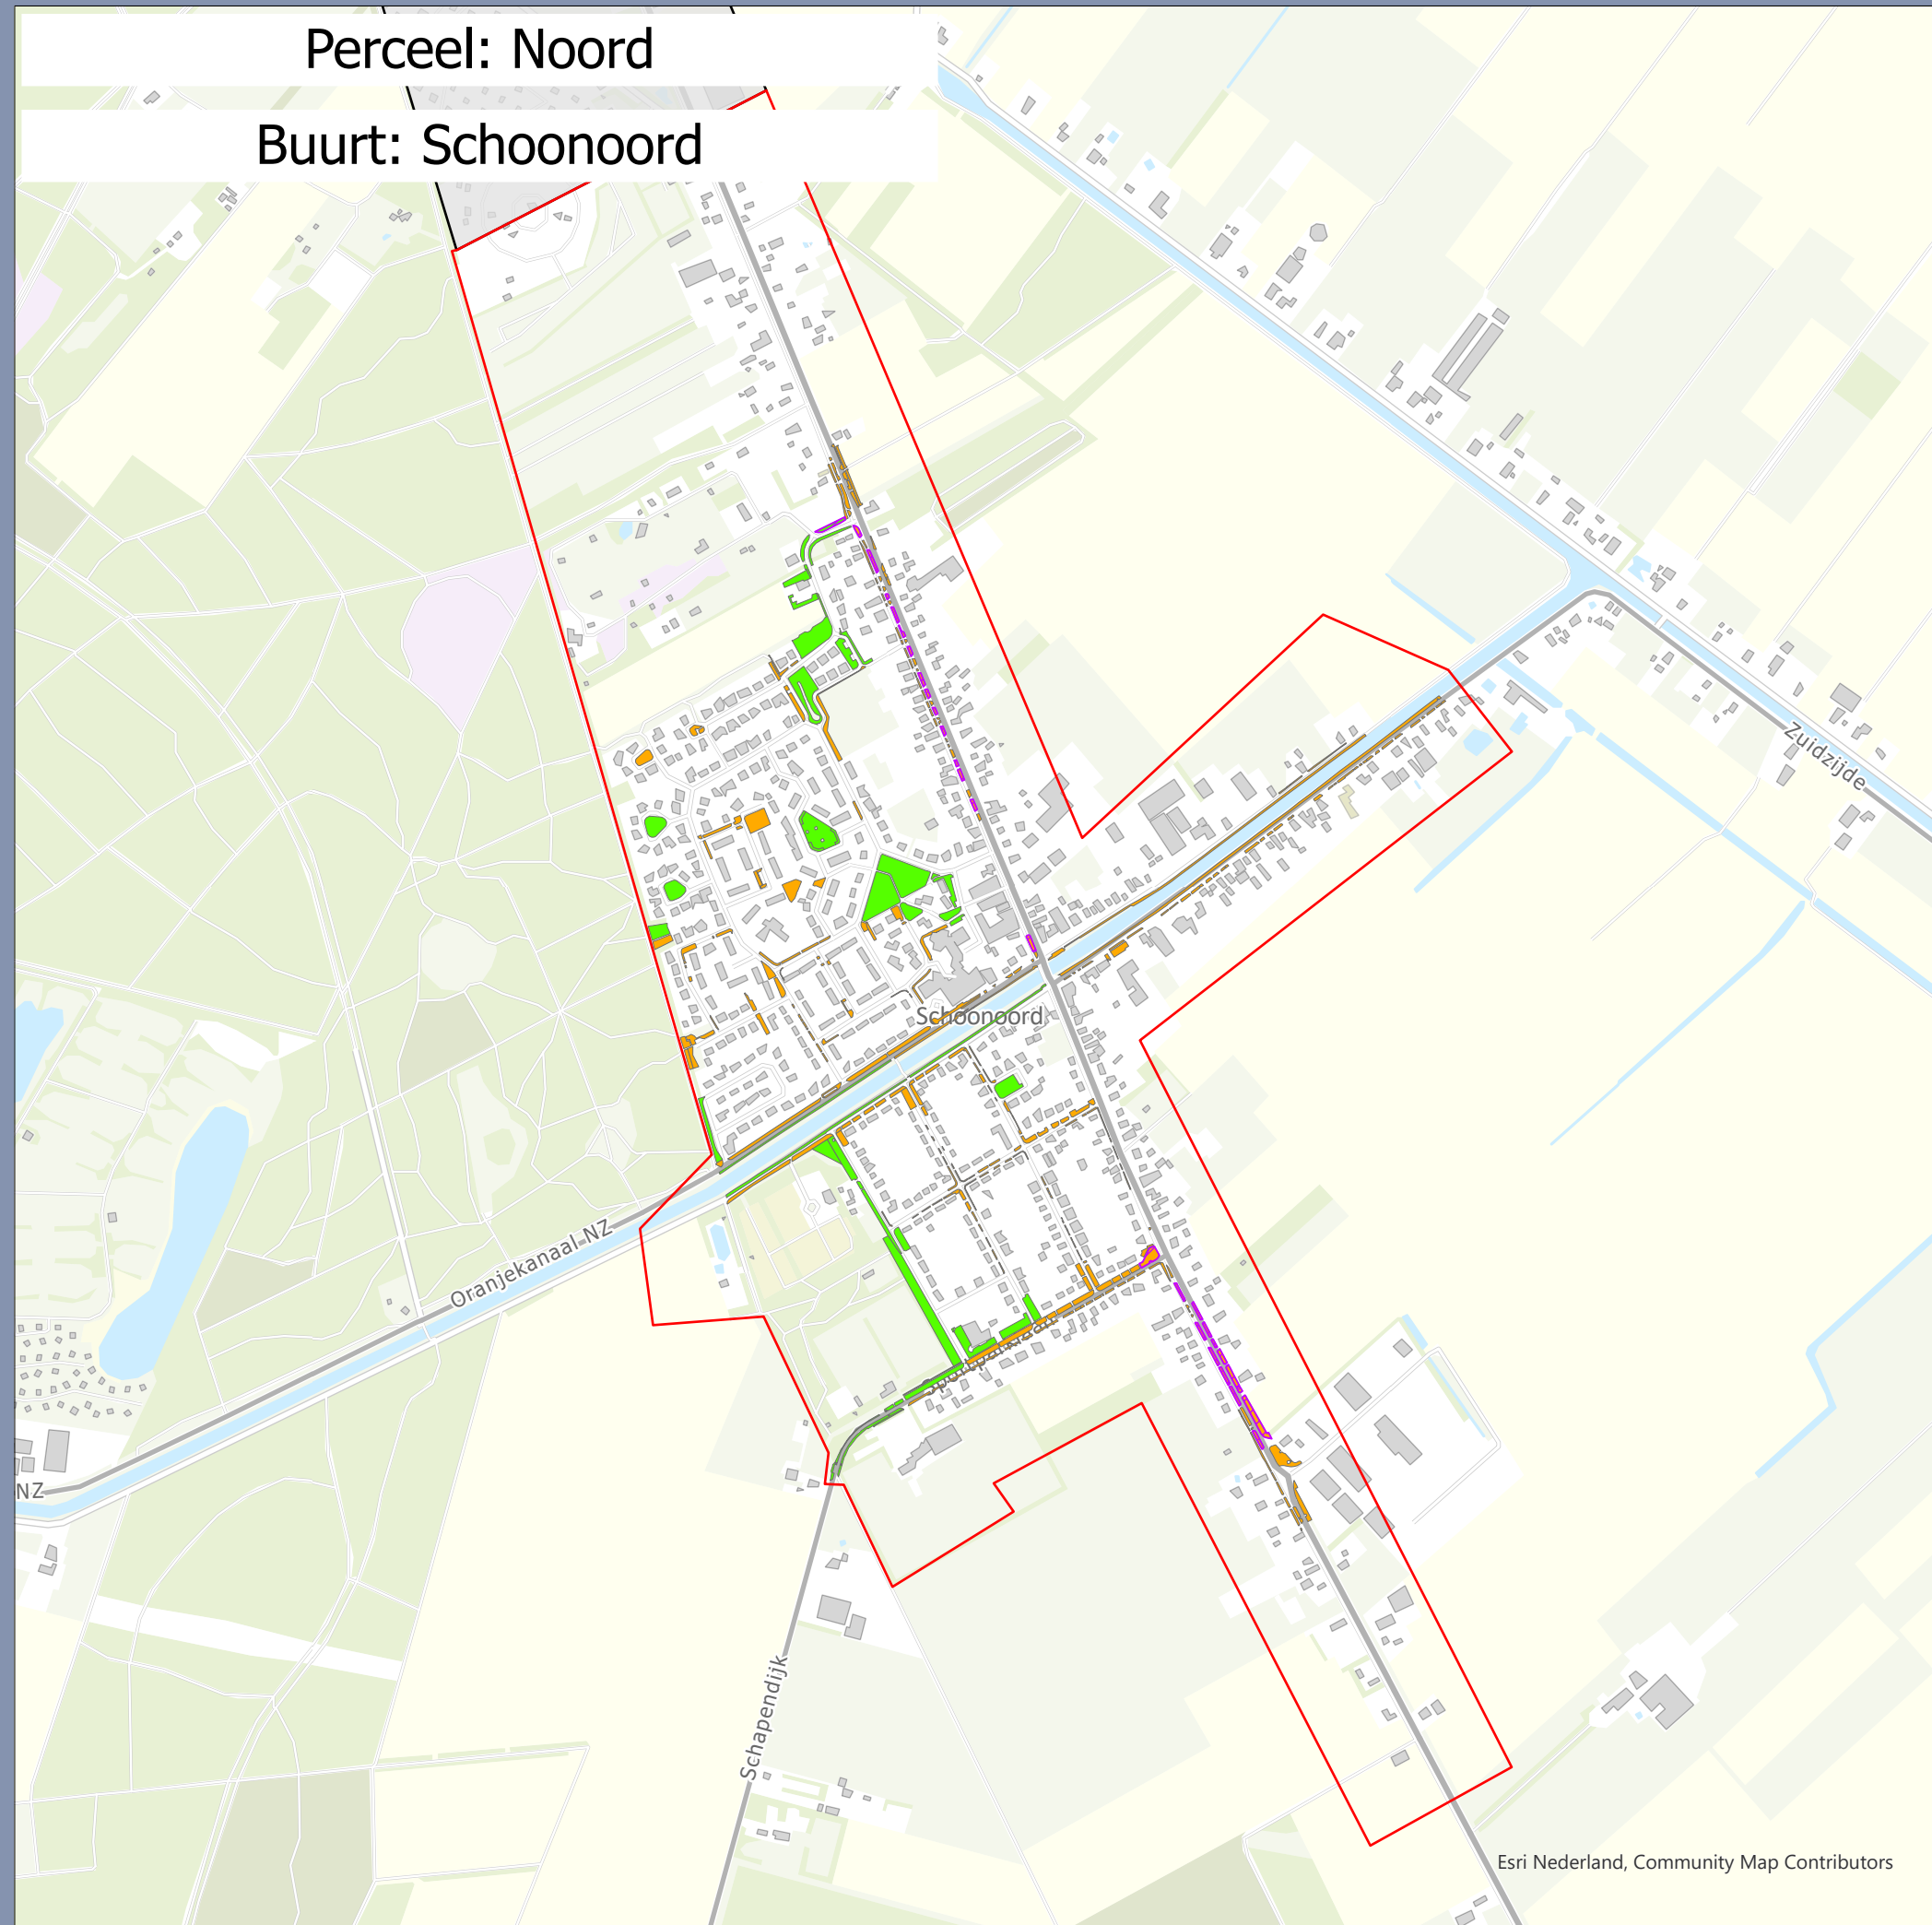

 Bollen aanwezig (29)

 GAZON > 500 M2 (48)

 GAZON < 500 M2 (358)

 Buurtgrens

## Maaionderhoud Coevorden

Opdrachtgever: Gemeente Coevorden  
Projectnummer: 51015494

Status: Concept  
Datum: 5-6-2023  
Schaal: 1:10.500  
Formaat: A3

Getekend: MW - Gecontroleerd: RN

**SWECO** 


Esri Nederland, Community Map Contributors

0 100 200 300 400 500 600 meter

© Sweco Nederland B.V. Alle rechten voorbehouden



**Buurt: De Kiel**

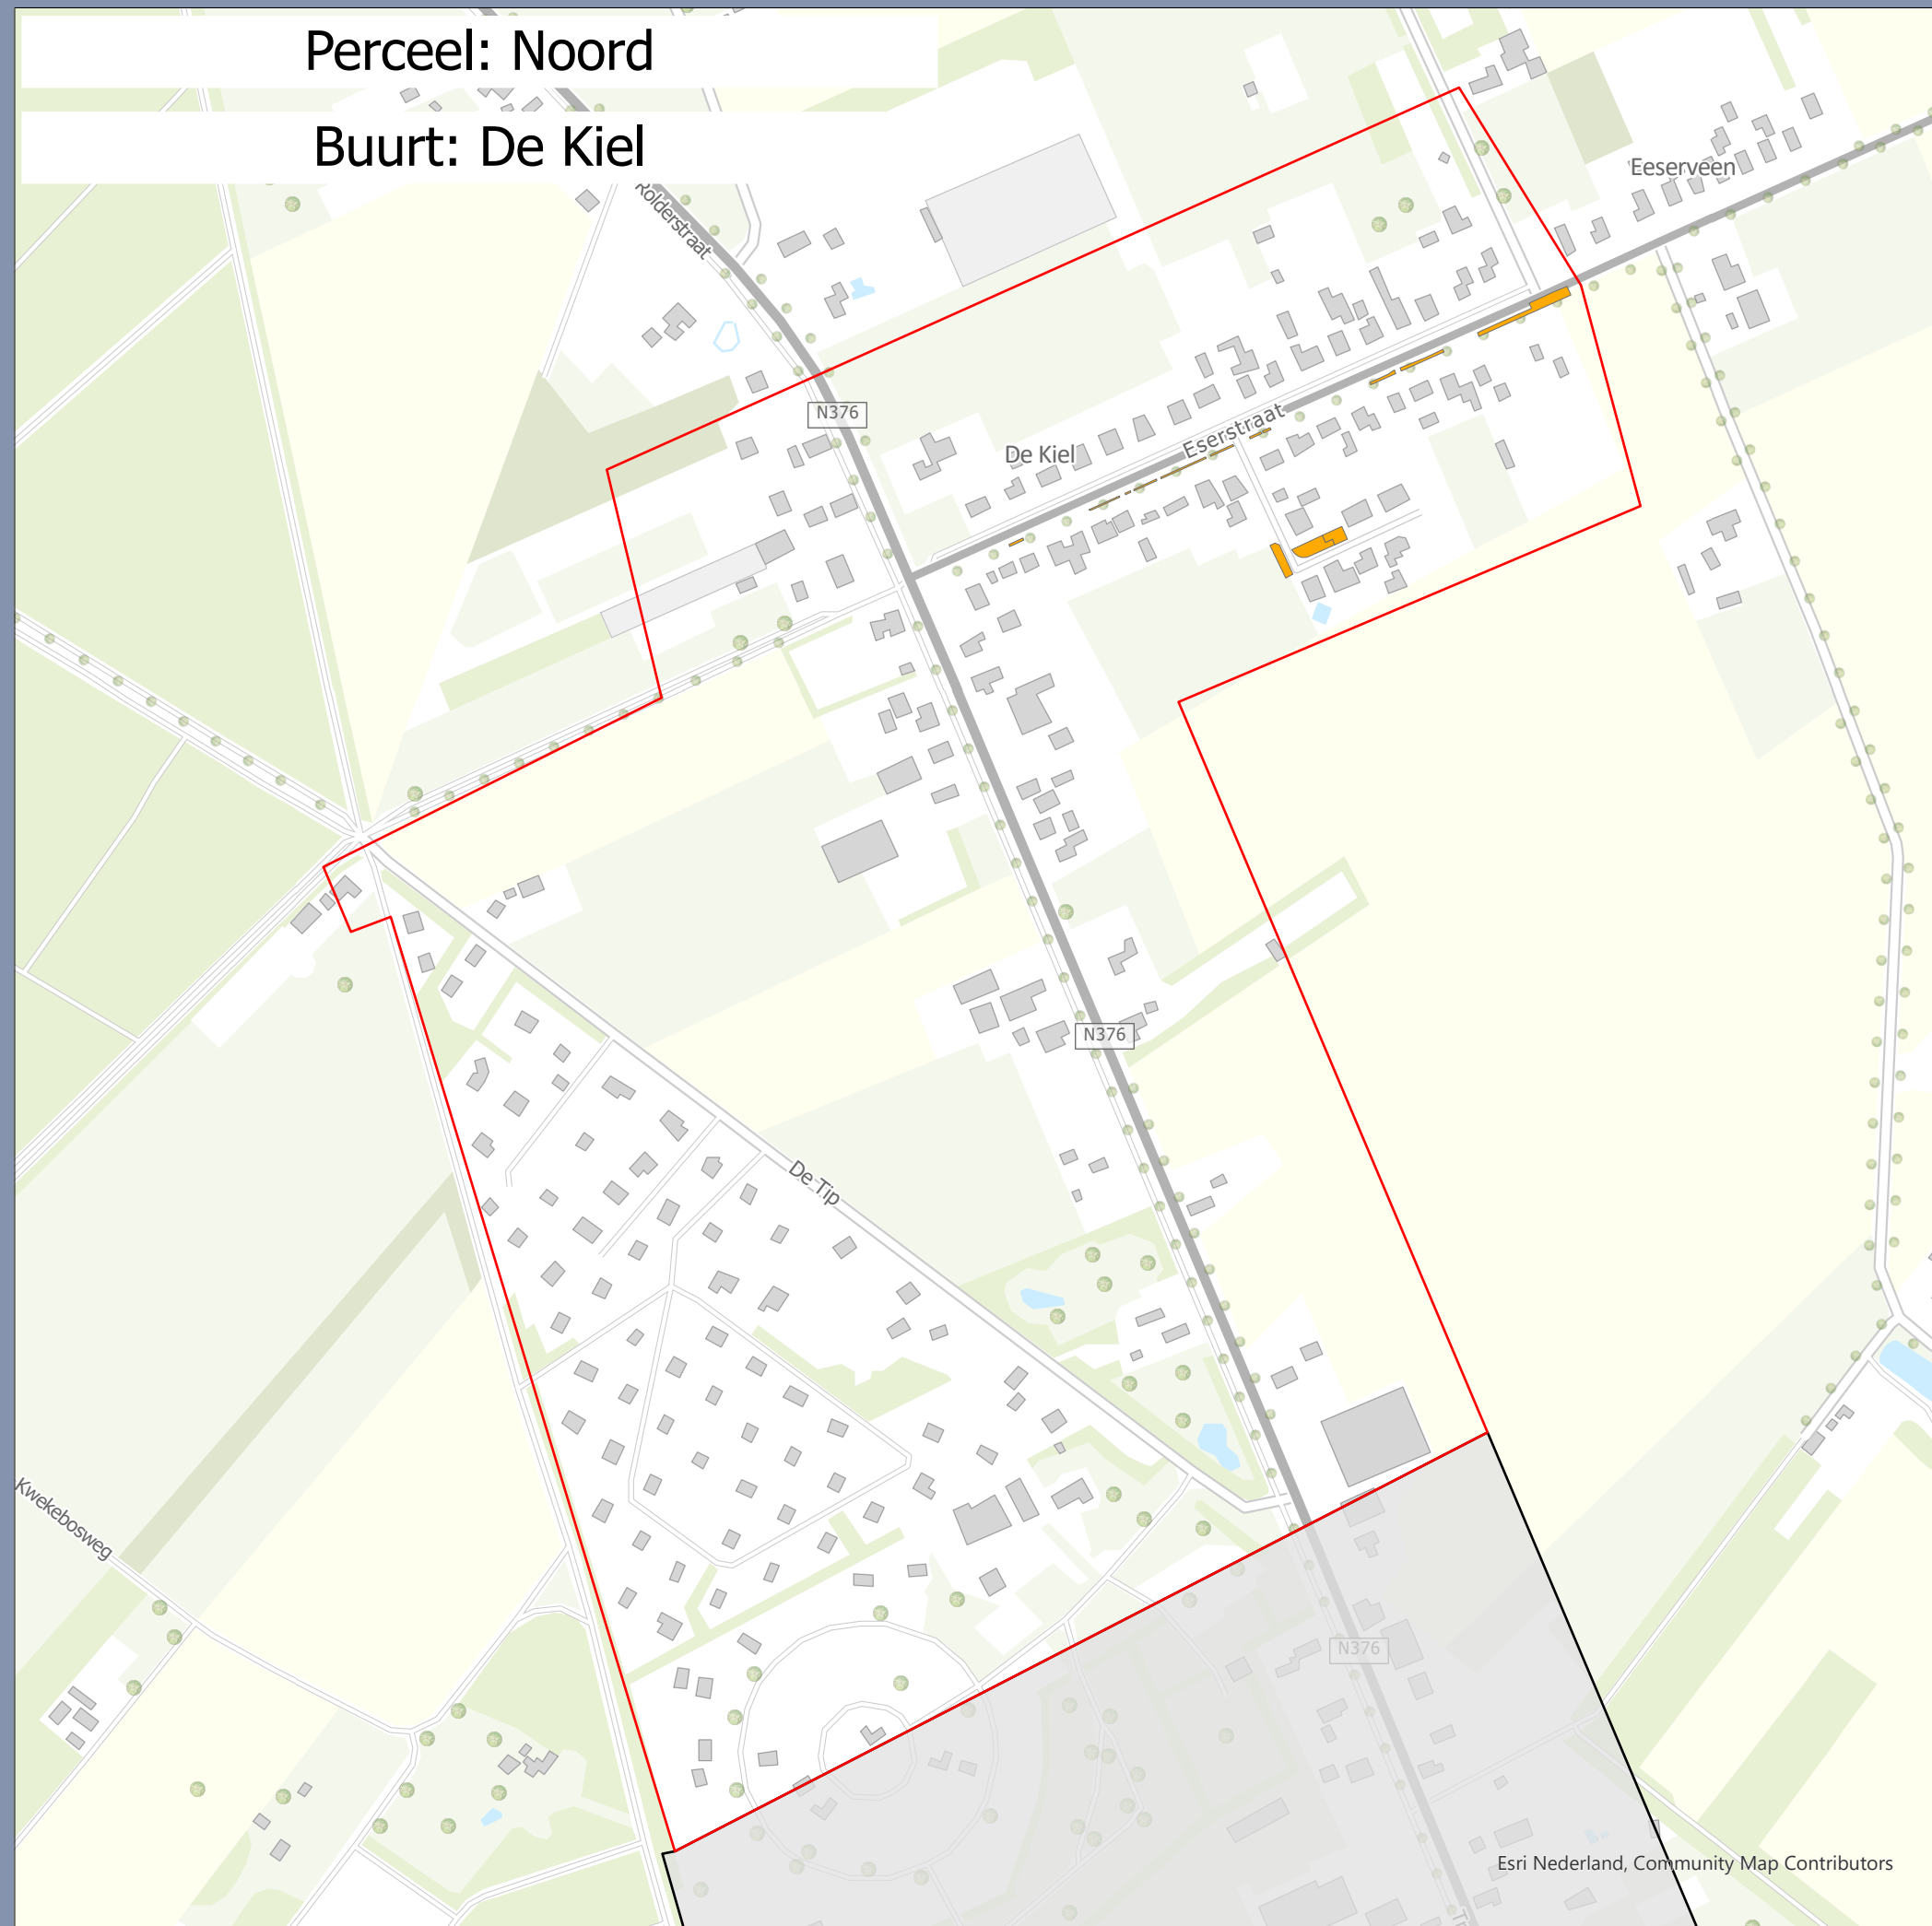


 Buurtgrens

0 30 60 90 120 150 180 meter

Perceel: Noord

Buurt: Coevorderstraatweg

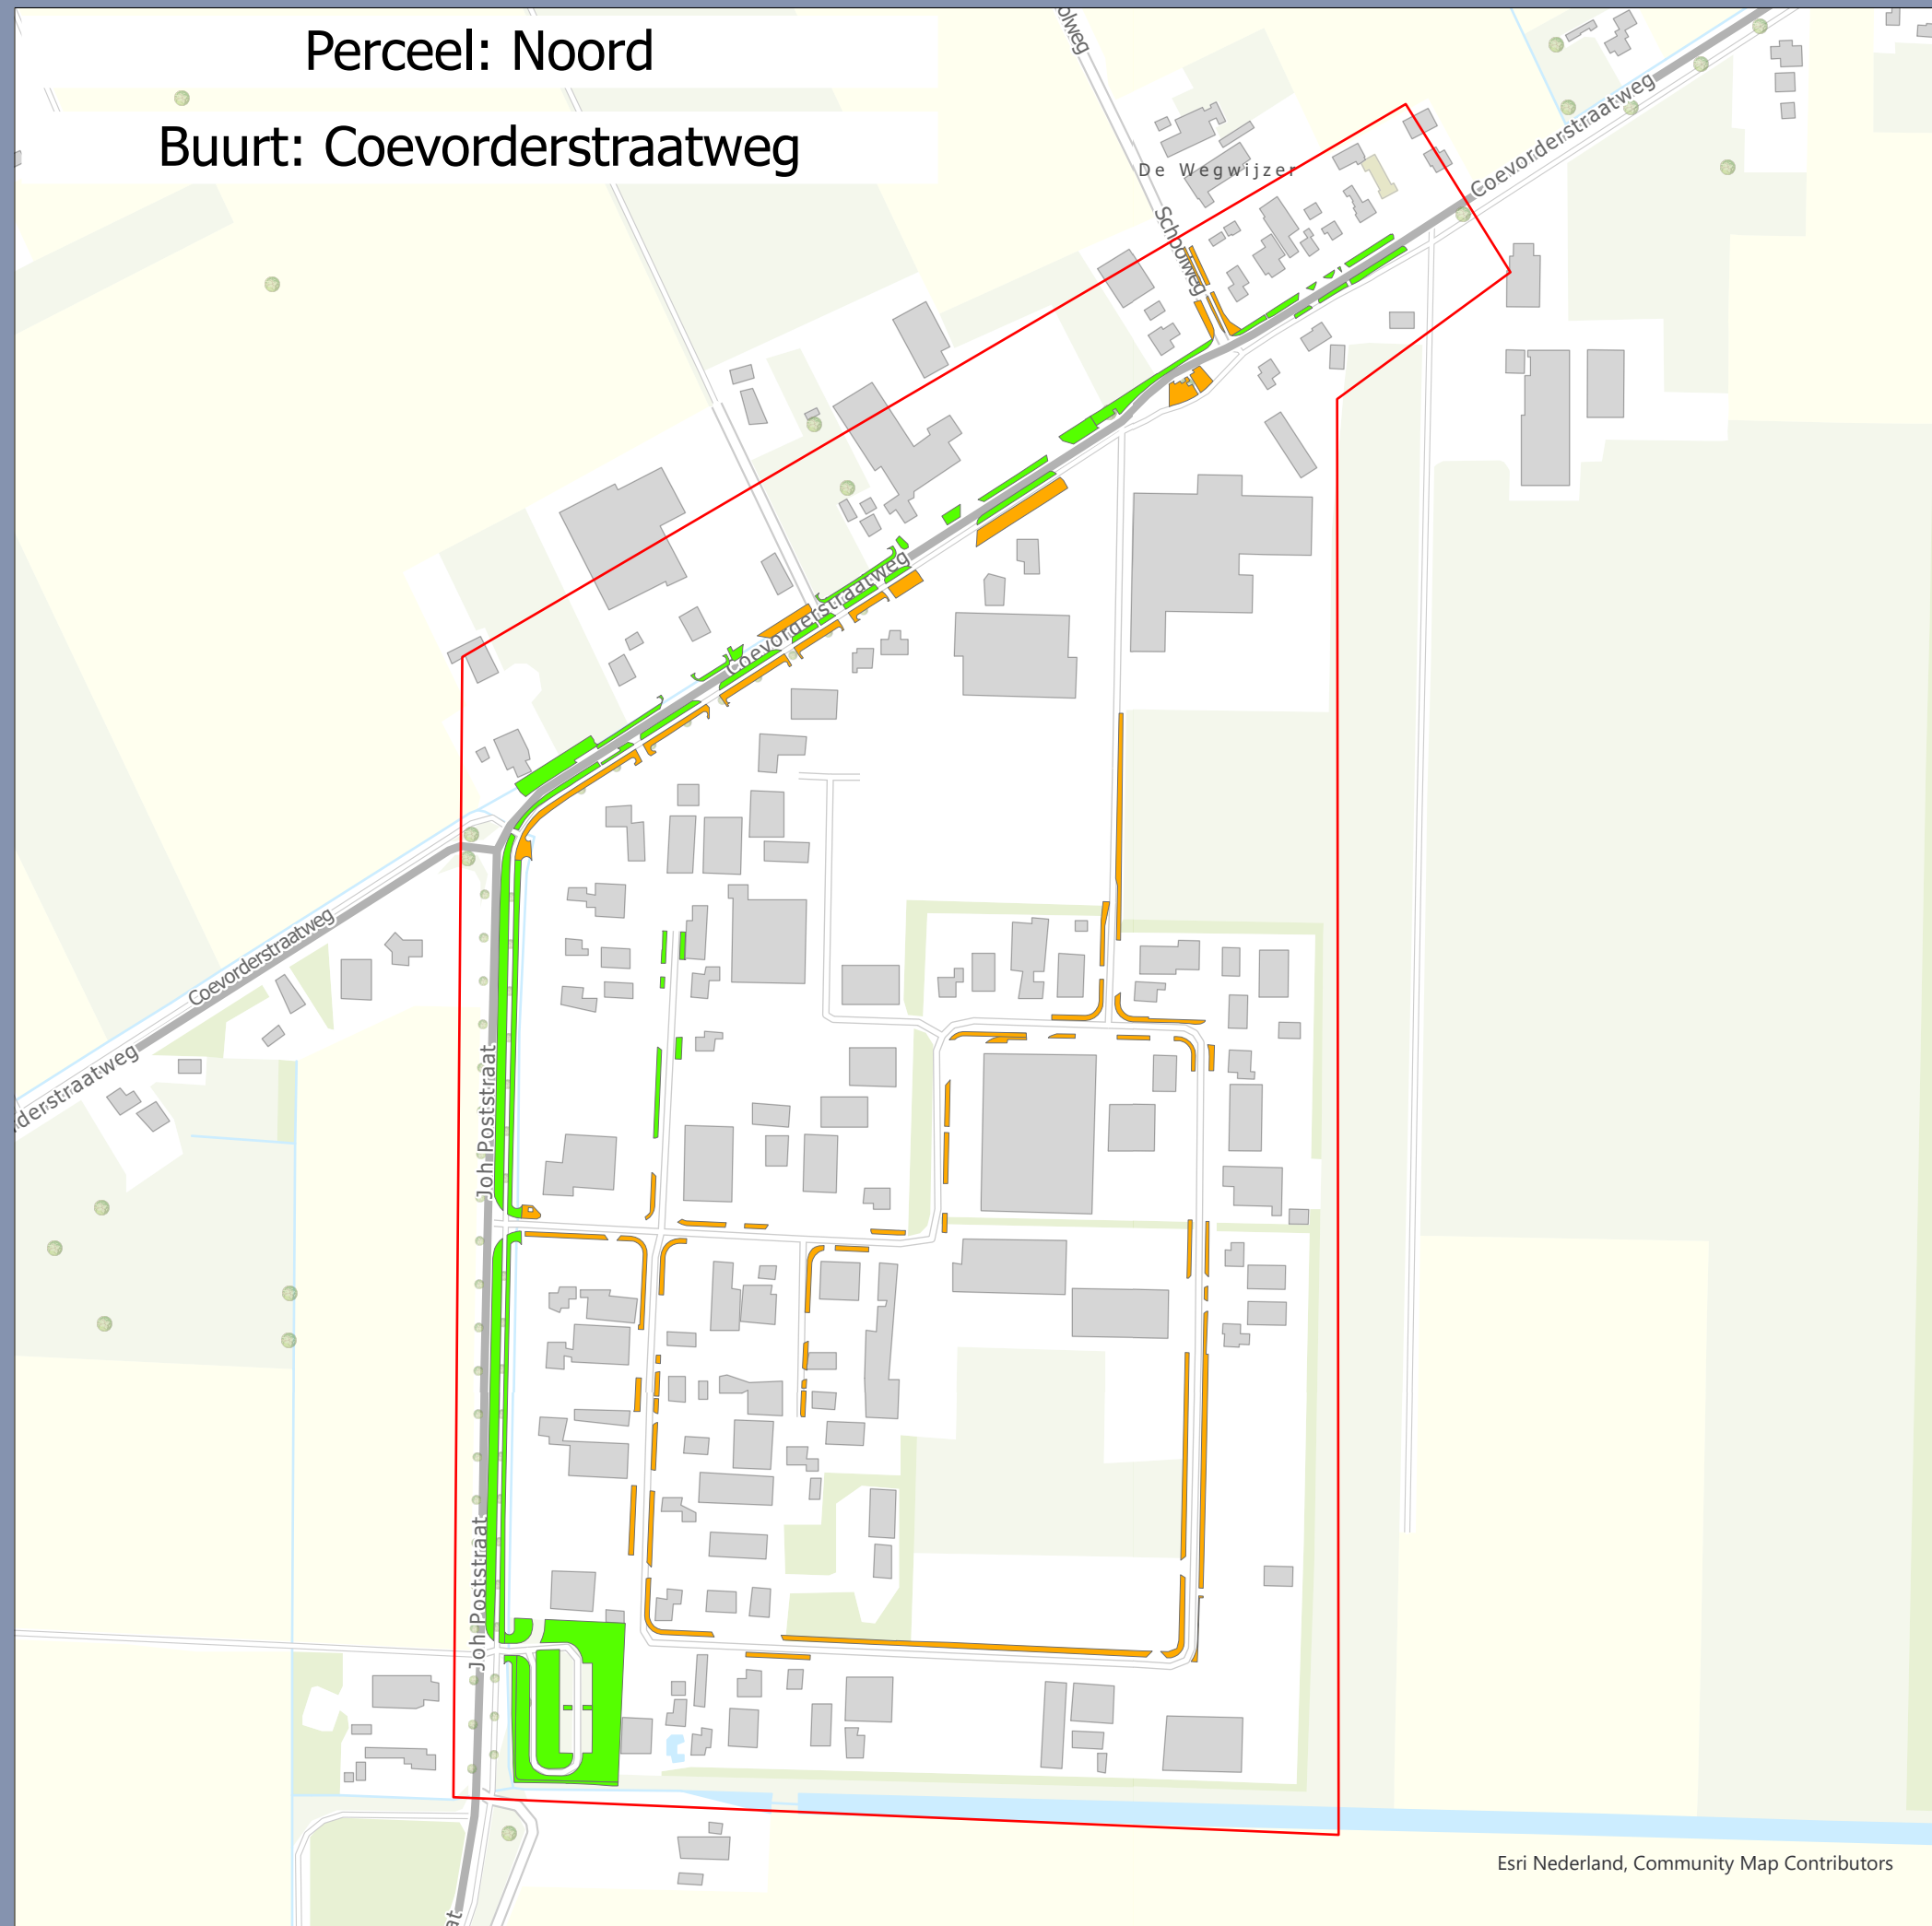

GAZON > 500 M2 (43)

GAZON < 500 M2 (58)

Buurtgrens

## Maaionderhoud Coevorden

Opdrachtgever: Gemeente Coevorden  
Projectnummer: 51015494

Status: Concept  
Datum: 5-6-2023  
Schaal: 1:3.700  
Formaat: A3

Getekend: MW - Gecontroleerd: RN

SWECO 

Esri Nederland, Community Map Contributors

0 30 60 90 120 150 180 meter

© Sweco Nederland B.V. Alle rechten voorbehouden



Perceel: Noord  
Buurt: Gees




- GAZON > 500 M2 (11)
- GAZON < 500 M2 (303)
- Buurtgrens

Maaionderhoud  
Coevorden

Opdrachtgever: Gemeente Coevorden  
Projectnummer: 51015494

Status: Concept  
Datum: 5-6-2023  
Schaal: 1:5.700  
Formaat: A3

Getekend: MW - Gecontroleerd: RN

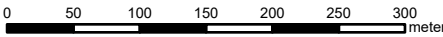

Perceel: Noord

Buurt: Erm



- GAZON > 500 M2 (3)
- GAZON < 500 M2 (135)

Buurtgrens

## Maaionderhoud Coevorden

Opdrachtgever: Gemeente Coevorden  
Projectnummer: 51015494

Status: Concept  
Datum: 5-6-2023  
Schaal: 1:6.000  
Formaat: A3

Getekend: MW - Gecontroleerd: RN


SWECO



0 50 100 150 200 250 300 meter

© Sweco Nederland B.V. Alle rechten voorbehouden

Perceel: Noord  
Buurt: Benneveld

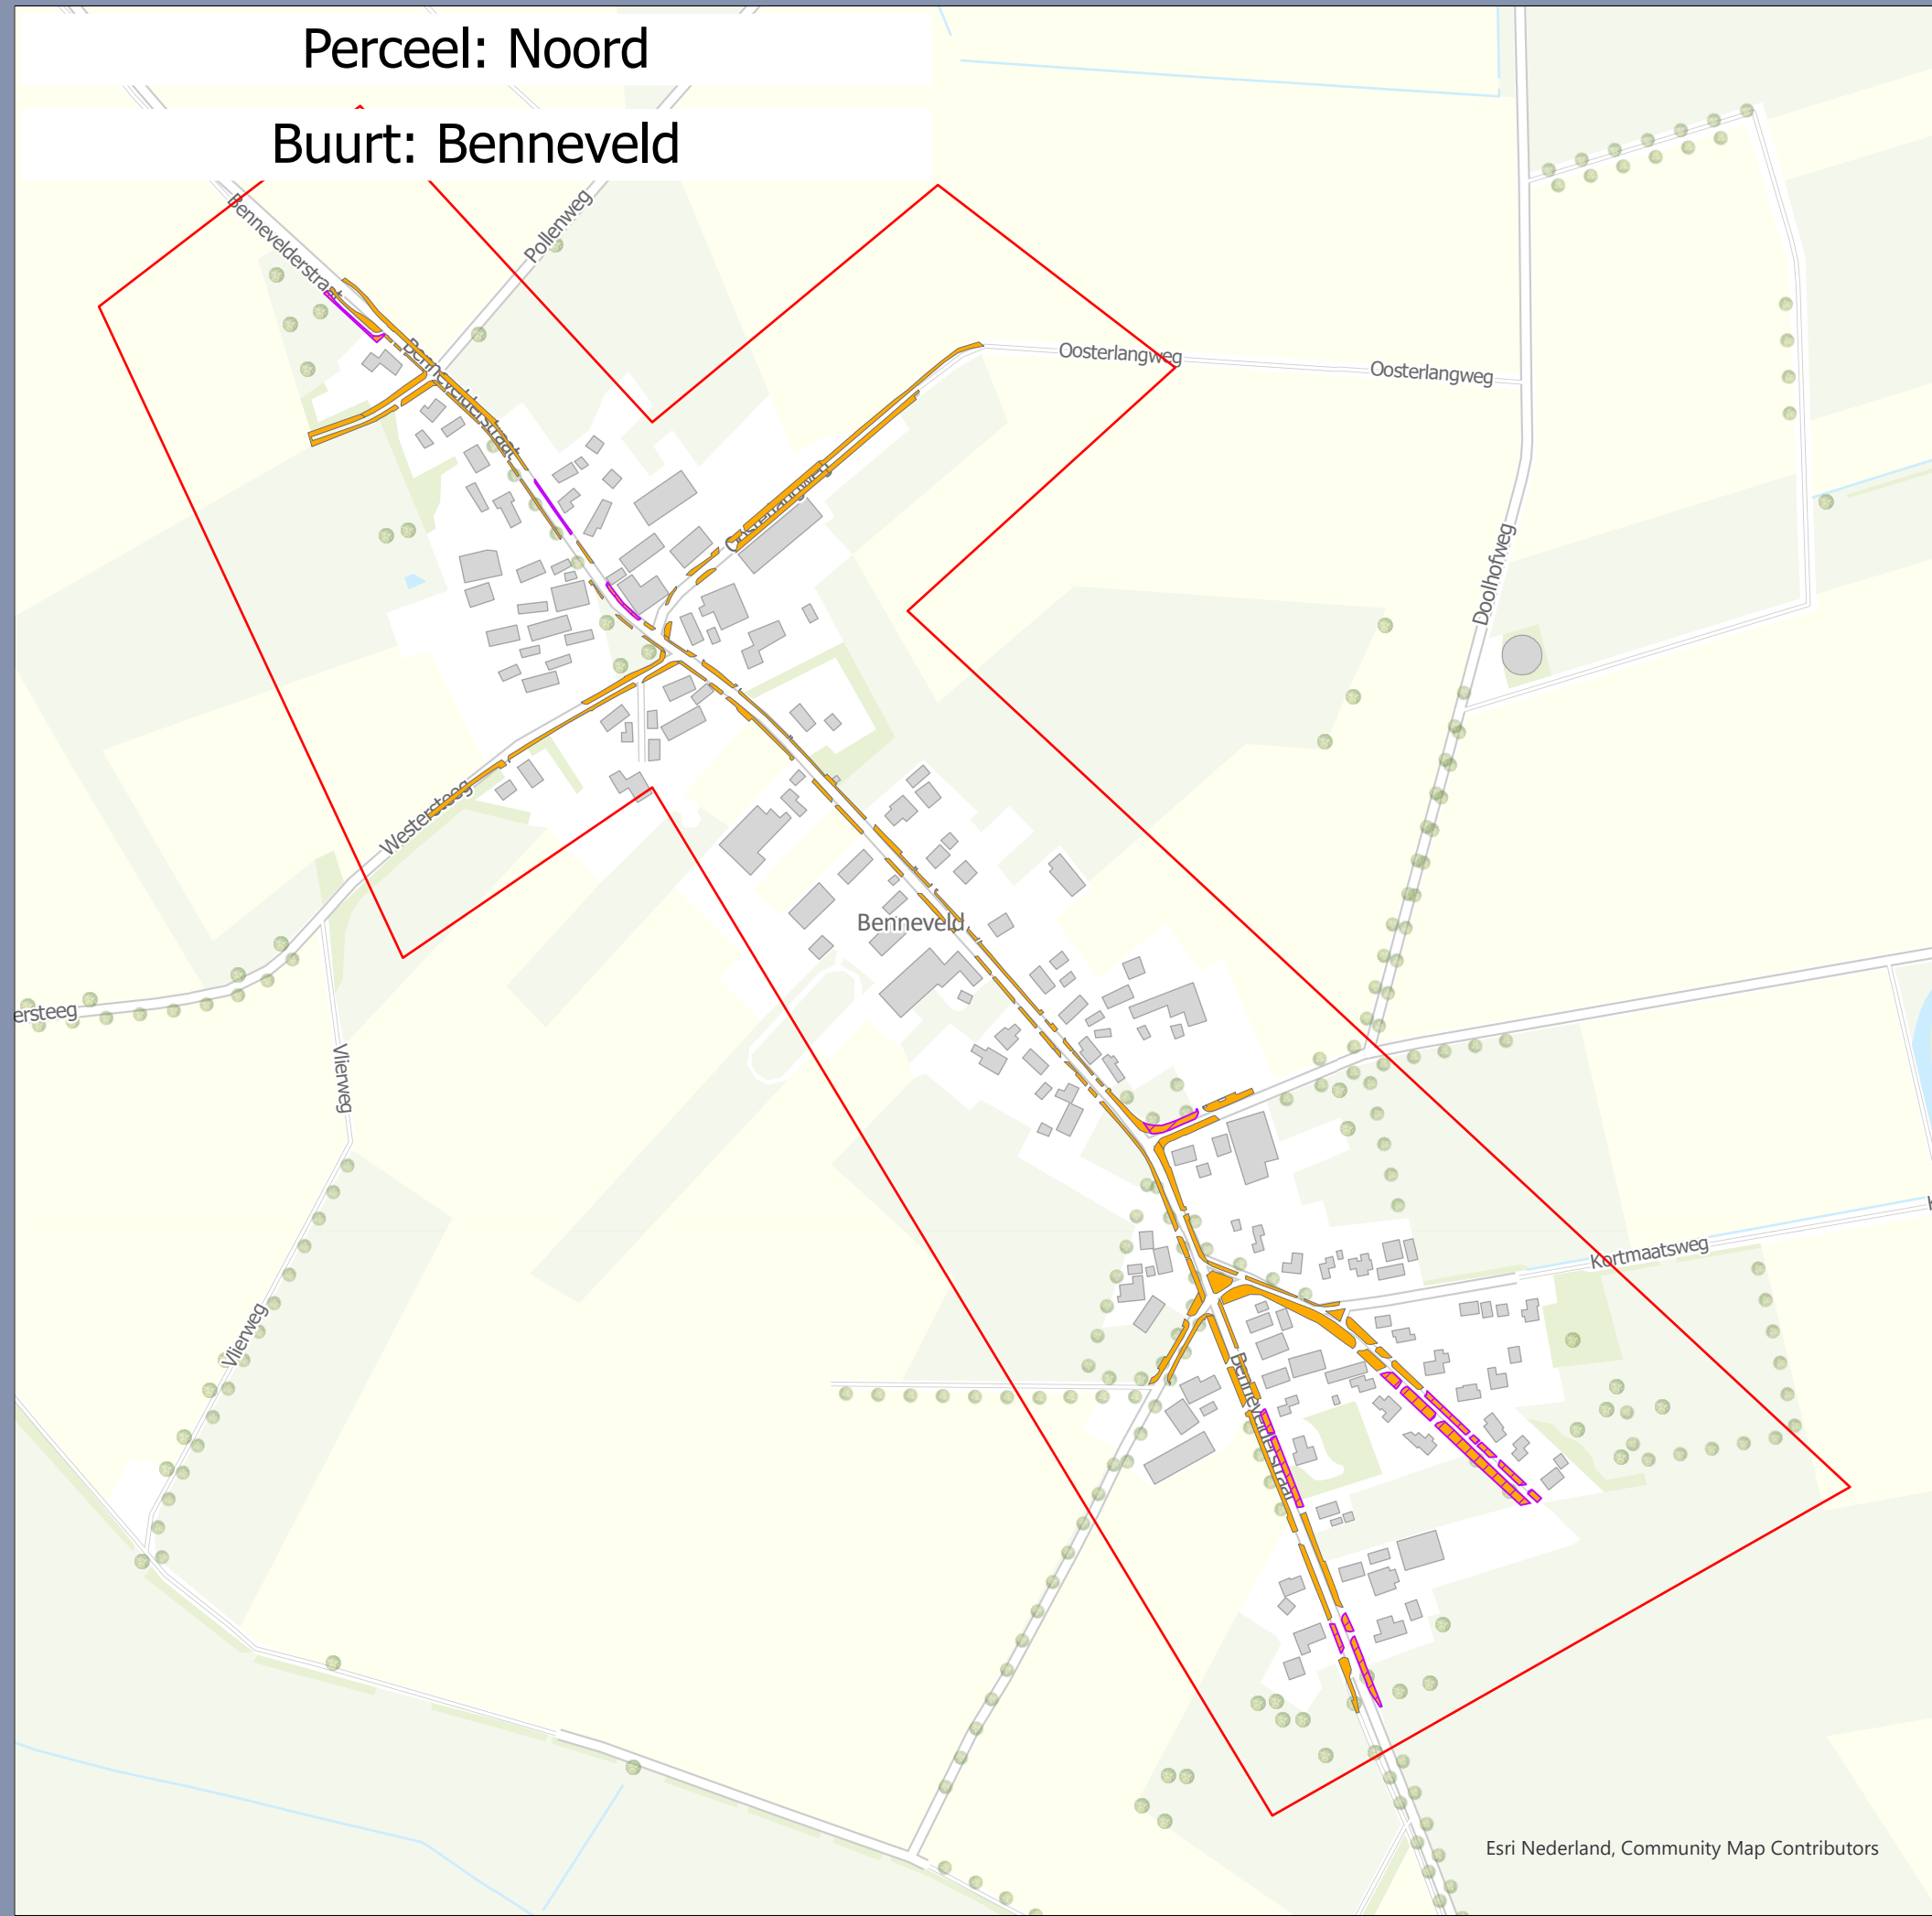


-  Bollen aanwezig (17)
-  GAZON < 500 M2 (108)
-  Buurtgrens

Maaionderhoud  
Coevorden

Opdrachtgever: Gemeente Coevorden  
Projectnummer: 51015494

Status: Concept  
Datum: 5-6-2023  
Schaal: 1:4.900  
Formaat: A3


Getekend: MW - Gecontroleerd: RN

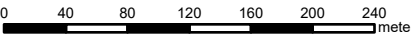

Esri Nederland, Community Map Contributors

Perceel: Noord

Buurt: Meppen

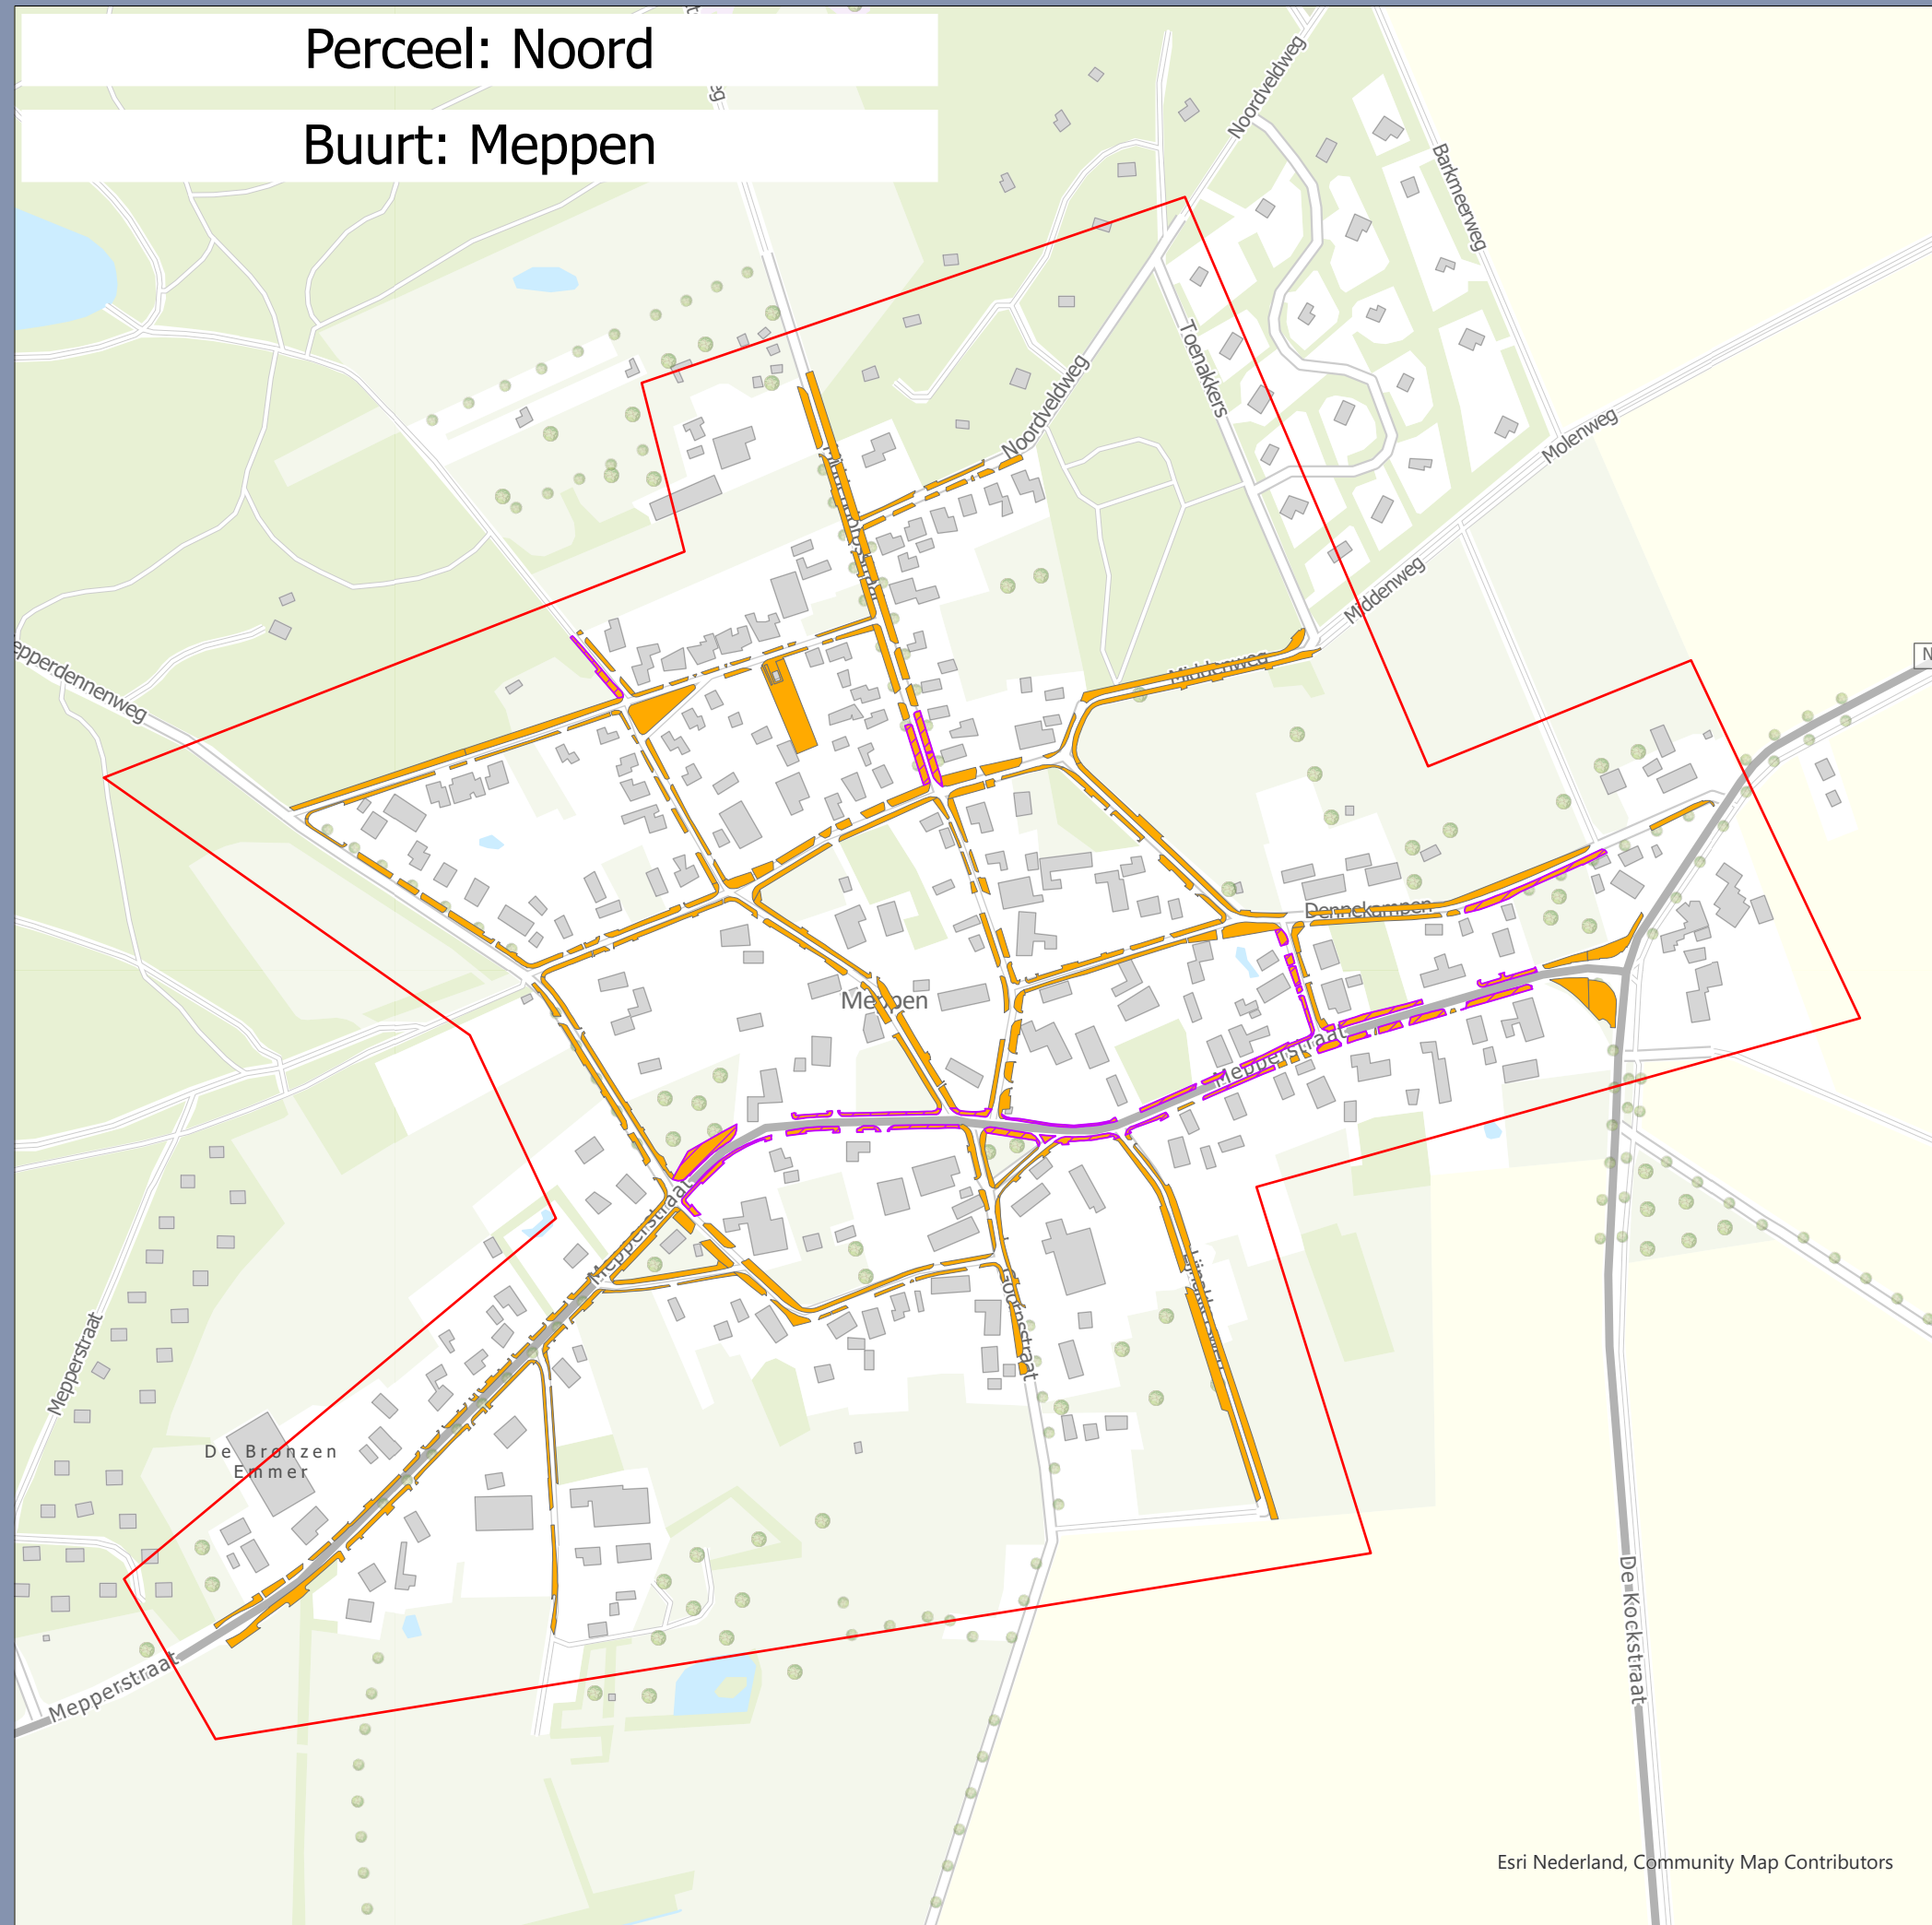

 Bollen aanwezig (35)

 GAZON < 500 M2 (238)

 Buurtgrens

## Maaionderhoud Coevorden

Opdrachtgever: Gemeente Coevorden  
Projectnummer: 51015494

Status: Concept  
Datum: 5-6-2023  
Schaal: 1:4.300  
Formaat: A3

Getekend: MW - Gecontroleerd: RN

**SWECO** 

Esri Nederland, Community Map Contributors


0 40 80 120 160 200 240 meter

© Sweco Nederland B.V. Alle rechten voorbehouden



Perceel: Noord

Buurt: Noord-Sleen

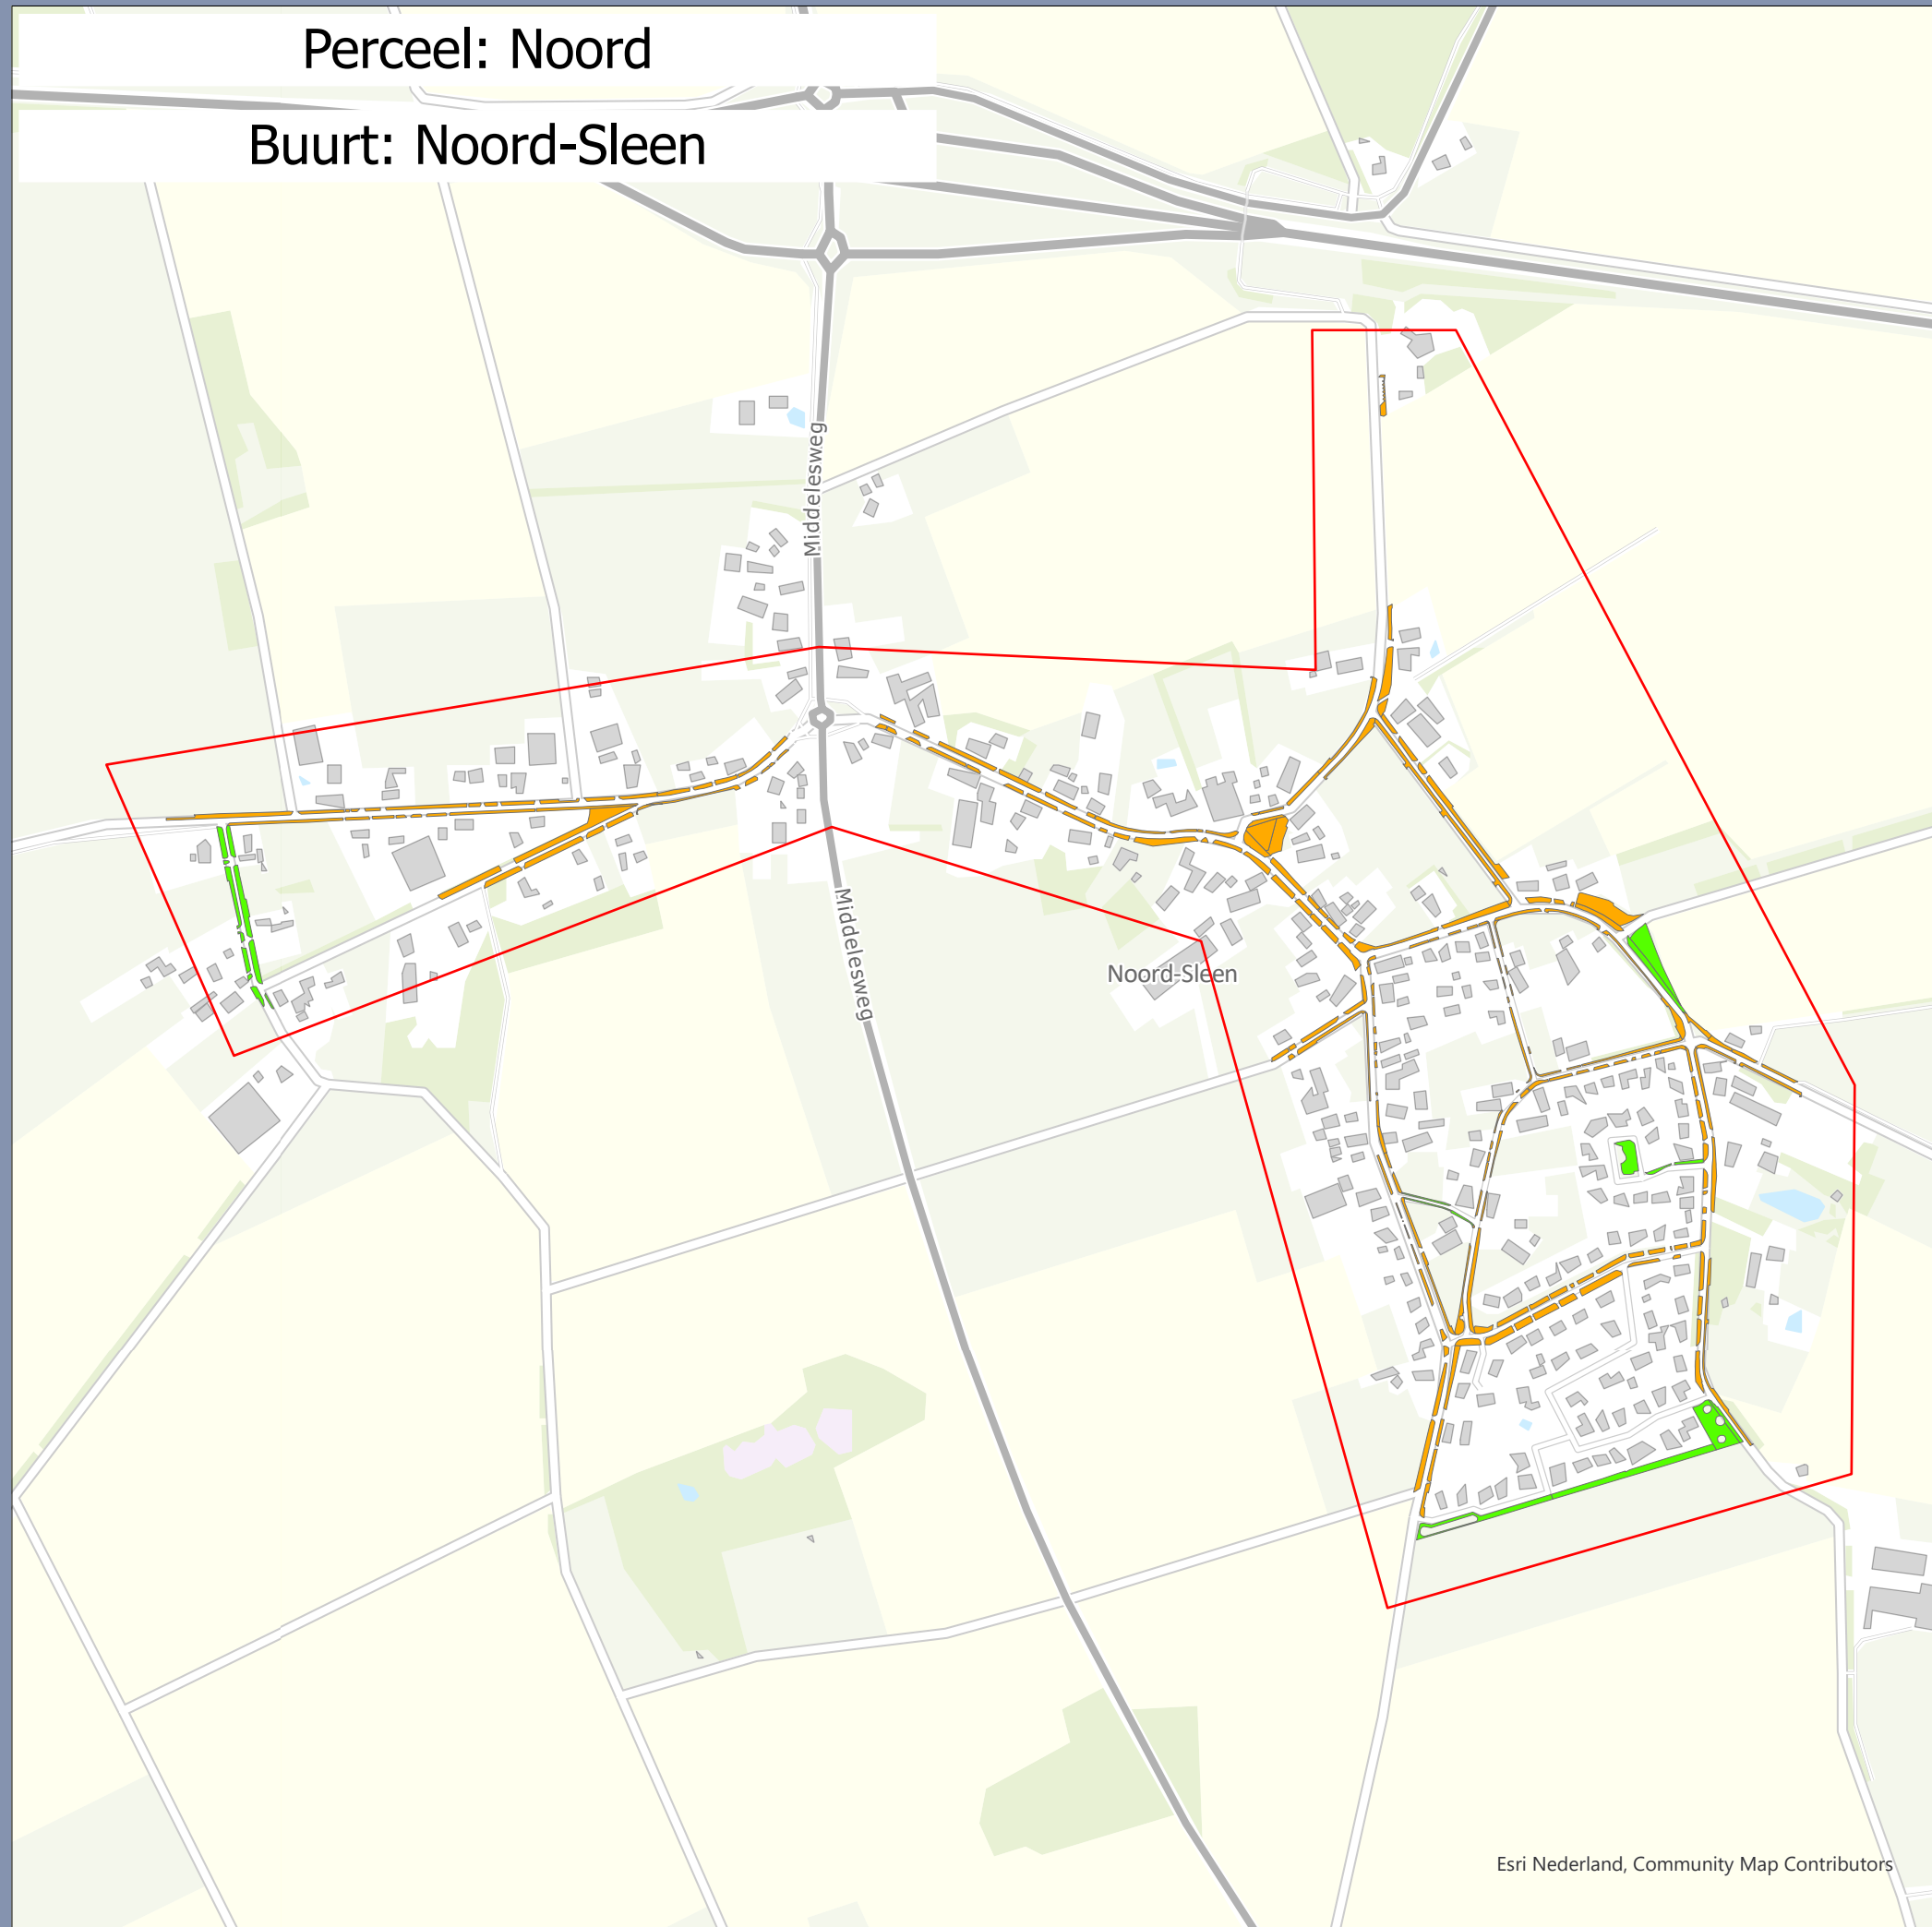

- GAZON > 500 M2 (22)
- GAZON < 500 M2 (217)
- Buurtgrens

## Maaionderhoud Coevorden

Opdrachtgever: Gemeente Coevorden  
Projectnummer: 51015494

Status: Concept  
Datum: 5-6-2023  
Schaal: 1:6.700  
Formaat: A3

Getekend: MW - Gecontroleerd: RN

0 60 120 180 240 300 360 meter

SWECO 




Esri Nederland, Community Map Contributors

© Sweco Nederland B.V. Alle rechten voorbehouden

Perceel: Noord

Buurt: Wezup

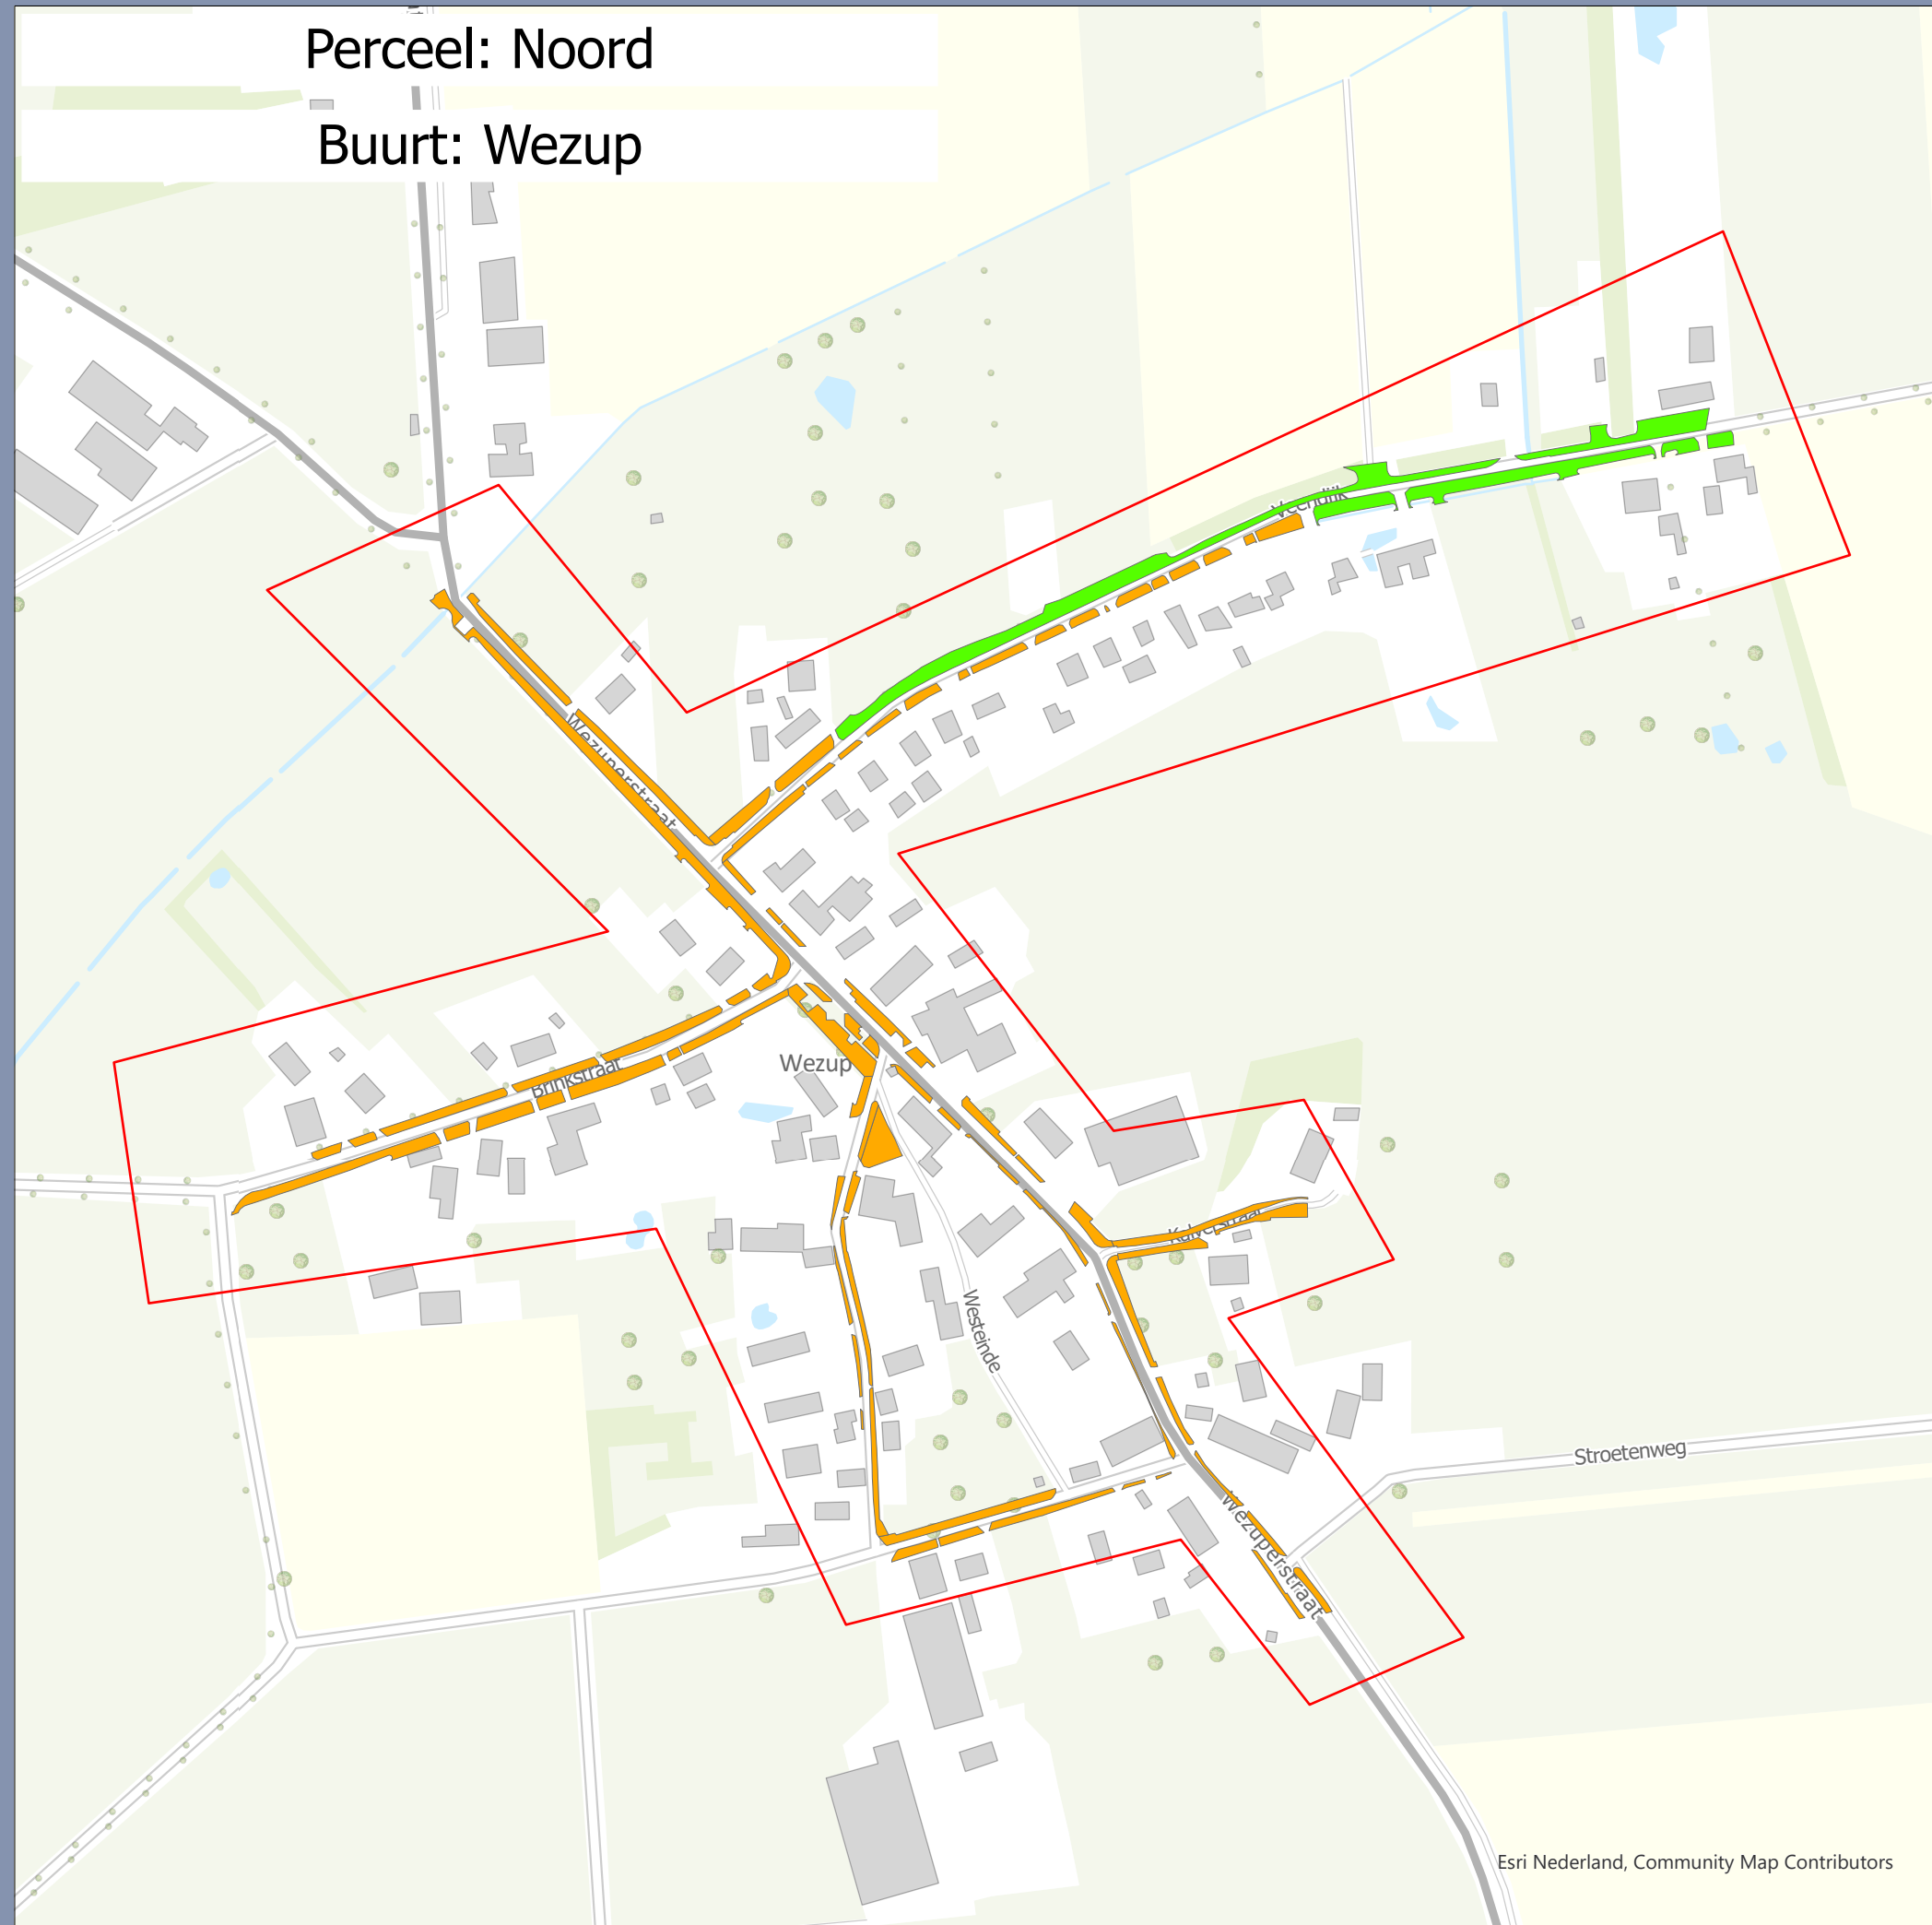

- GAZON > 500 M2 (6)
- GAZON < 500 M2 (77)
- Buurtgrens

## Maaionderhoud Coevorden

Opdrachtgever: Gemeente Coevorden  
Projectnummer: 51015494

Status: Concept  
Datum: 5-6-2023  
Schaal: 1:3.200  
Formaat: A3

Getekend: MW - Gecontroleerd: RN

**SWECO** 


Esri Nederland, Community Map Contributors

0 30 60 90 120 150 180 meter

© Sweco Nederland B.V. Alle rechten voorbehouden



Perceel: Noord  
Buurt: 't Haantje

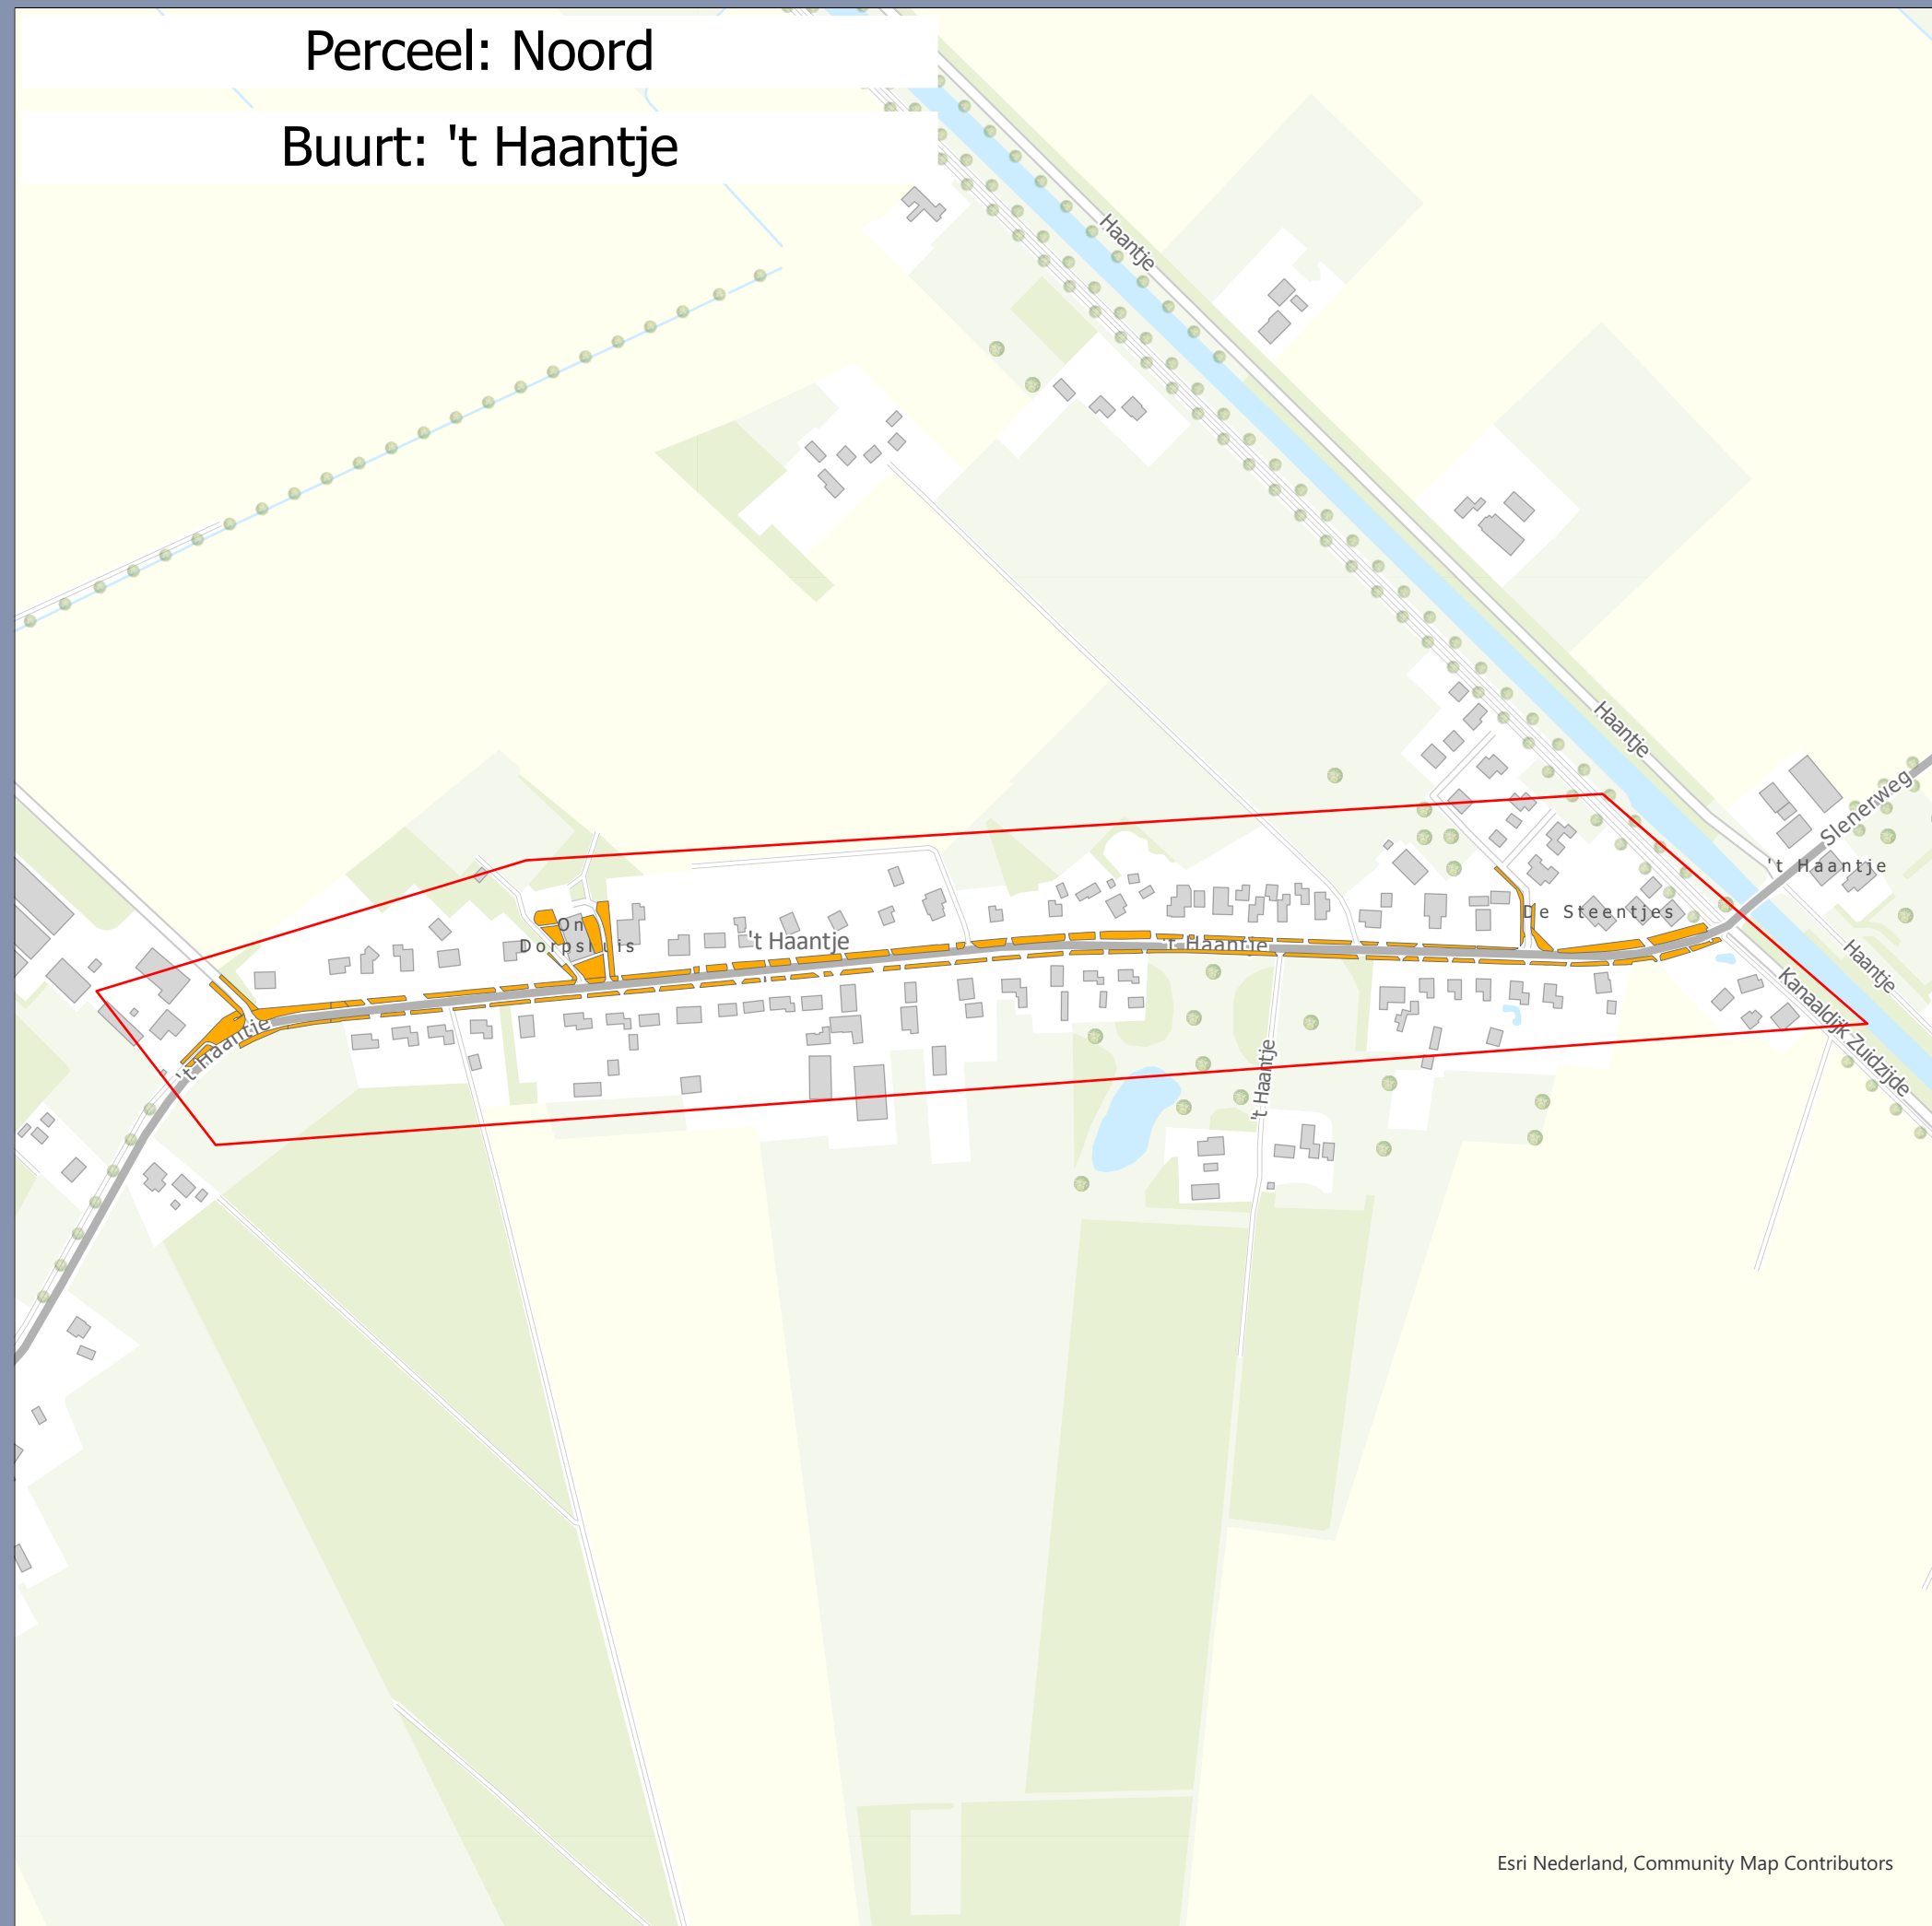

GAZON < 500 M2 (84)

Buurtgrens

Maaionderhoud  
Coevorden


Opdrachtgever: Gemeente Coevorden  
Projectnummer: 51015494

Status: Concept  
Datum: 5-6-2023  
Schaal: 1:4.500  
Formaat: A3

Getekend: MW - Gecontroleerd: RN



Esri Nederland, Community Map Contributors

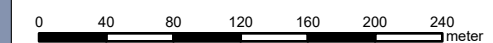

© Sweco Nederland B.V. Alle rechten voorbehouden

