


Perceel: Zuid

Buurt: Coevorden-Centrum

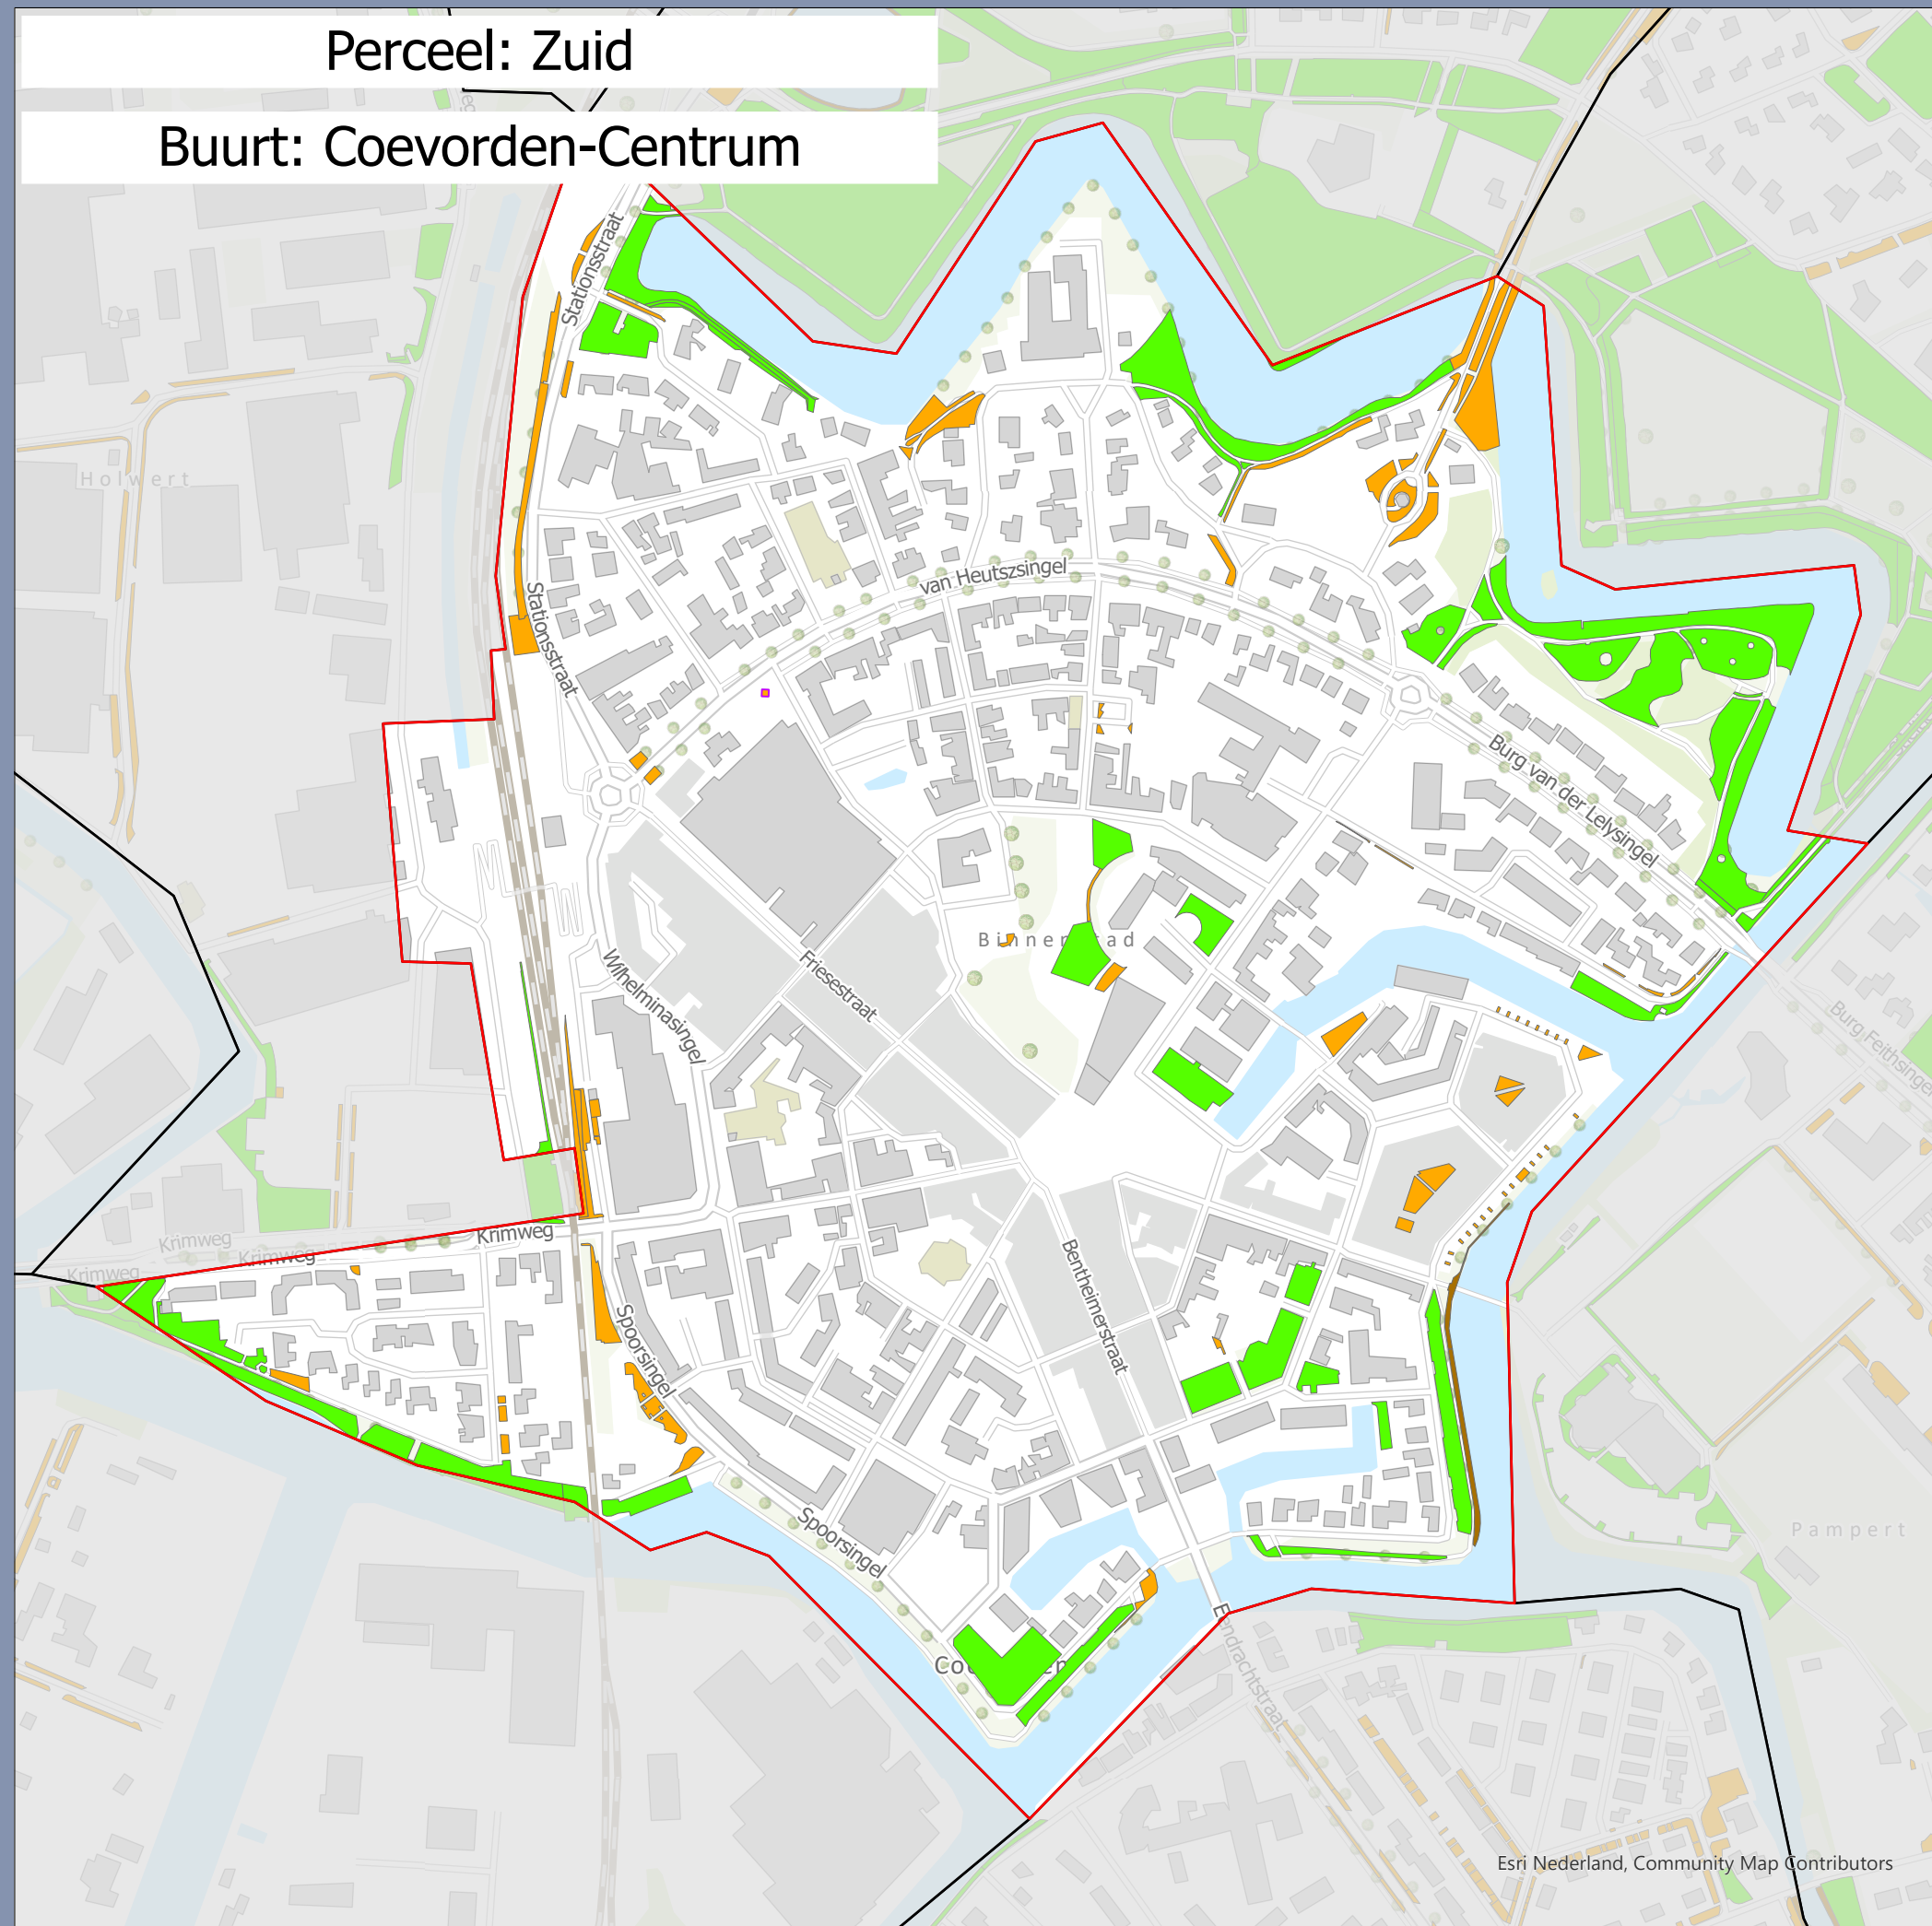

-  Bollen aanwezig (1)
-  Oeverrand / vijverrand (2)
-  GAZON > 500 M2 (46)
-  GAZON < 500 M2 (87)
-  Buurtgrens

Maaionderhoud Coevorden

Opdrachtgever: Gemeente Coevorden
Projectnummer: 51015494

Status: Concept
Datum: 5-6-2023
Schaal: 1:4.400
Formaat: A3

Getekend: MW - Gecontroleerd: RN


SWECO 

0 40 80 120 160 200 240 meter



Perceel: Zuid

Buurt: Lootuinen

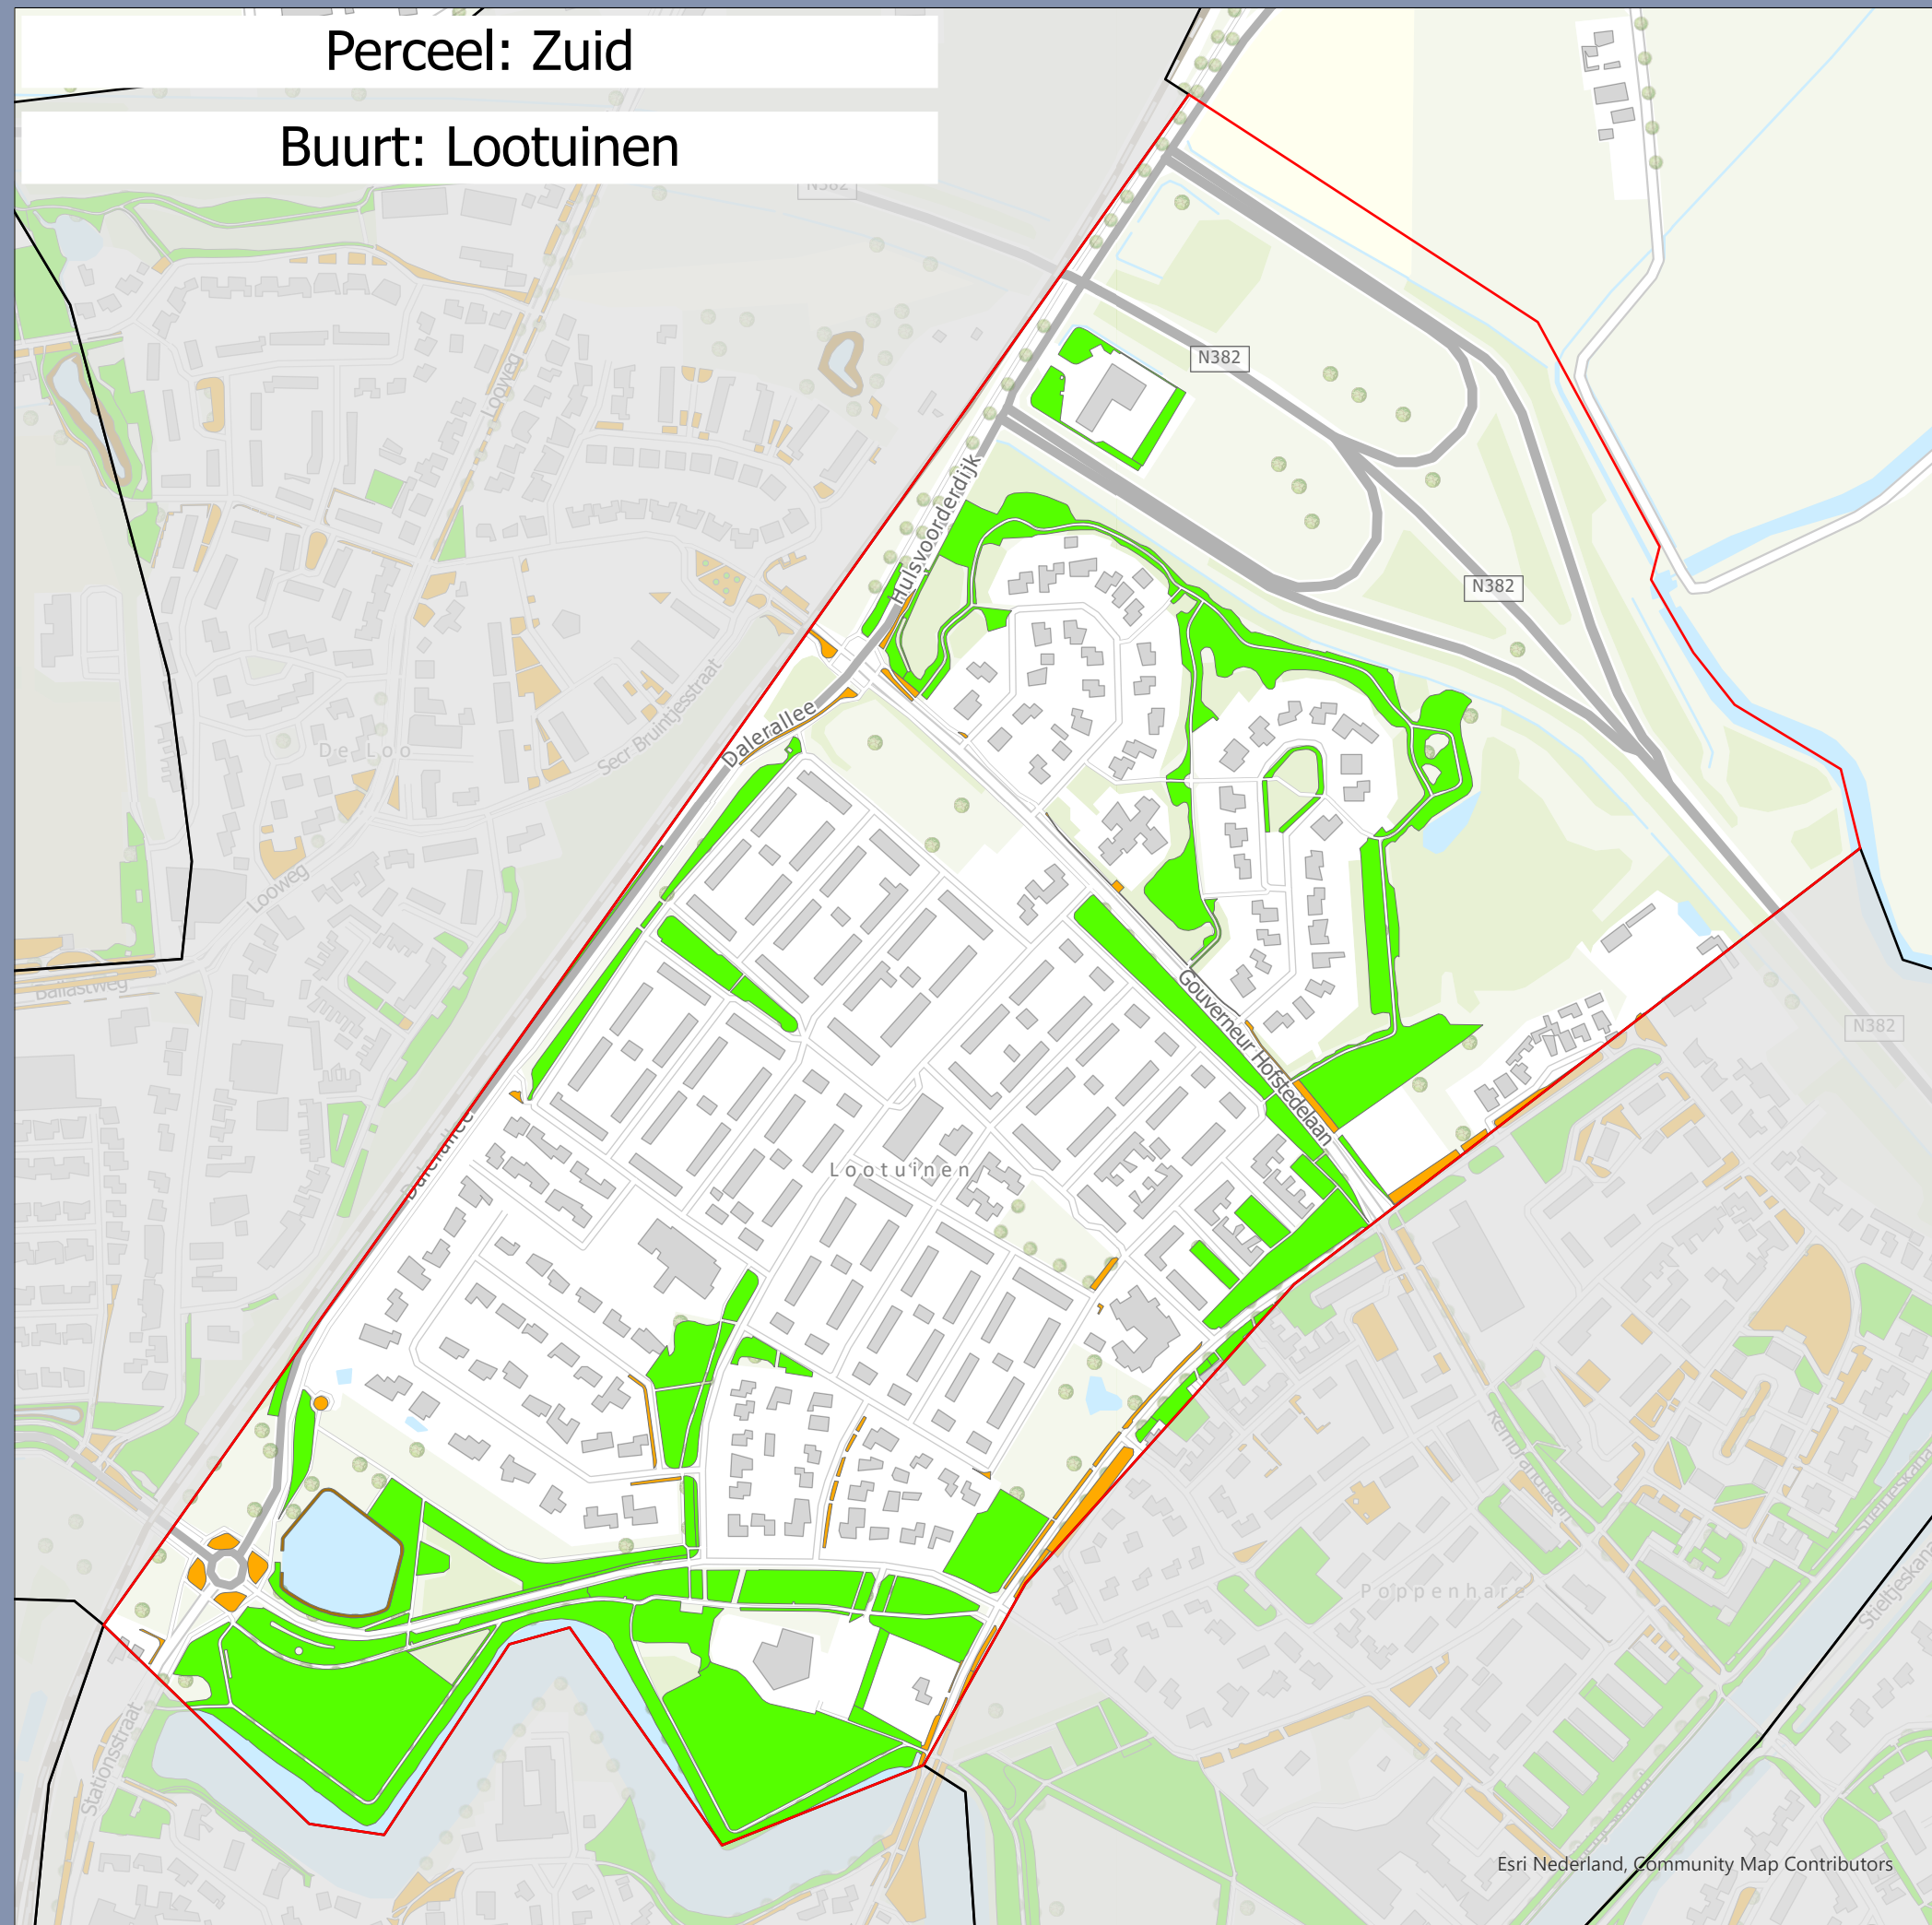

Oeverrand / vijverrand (1)

GAZON > 500 M2 (76)

GAZON < 500 M2 (45)

Buurtgrens

Maaionderhoud Coevorden

Opdrachtgever: Gemeente Coevorden
Projectnummer: 51015494

Status: Concept
Datum: 5-6-2023
Schaal: 1:4.900
Formaat: A3

Getekend: MW - Gecontroleerd: RN

0 40 80 120 160 200 240 meter

© Sweco Nederland B.V. Alle rechten voorbehouden


SWECO



Esri Nederland, Community Map Contributors

Perceel: Zuid

Buurt: Poppenhare

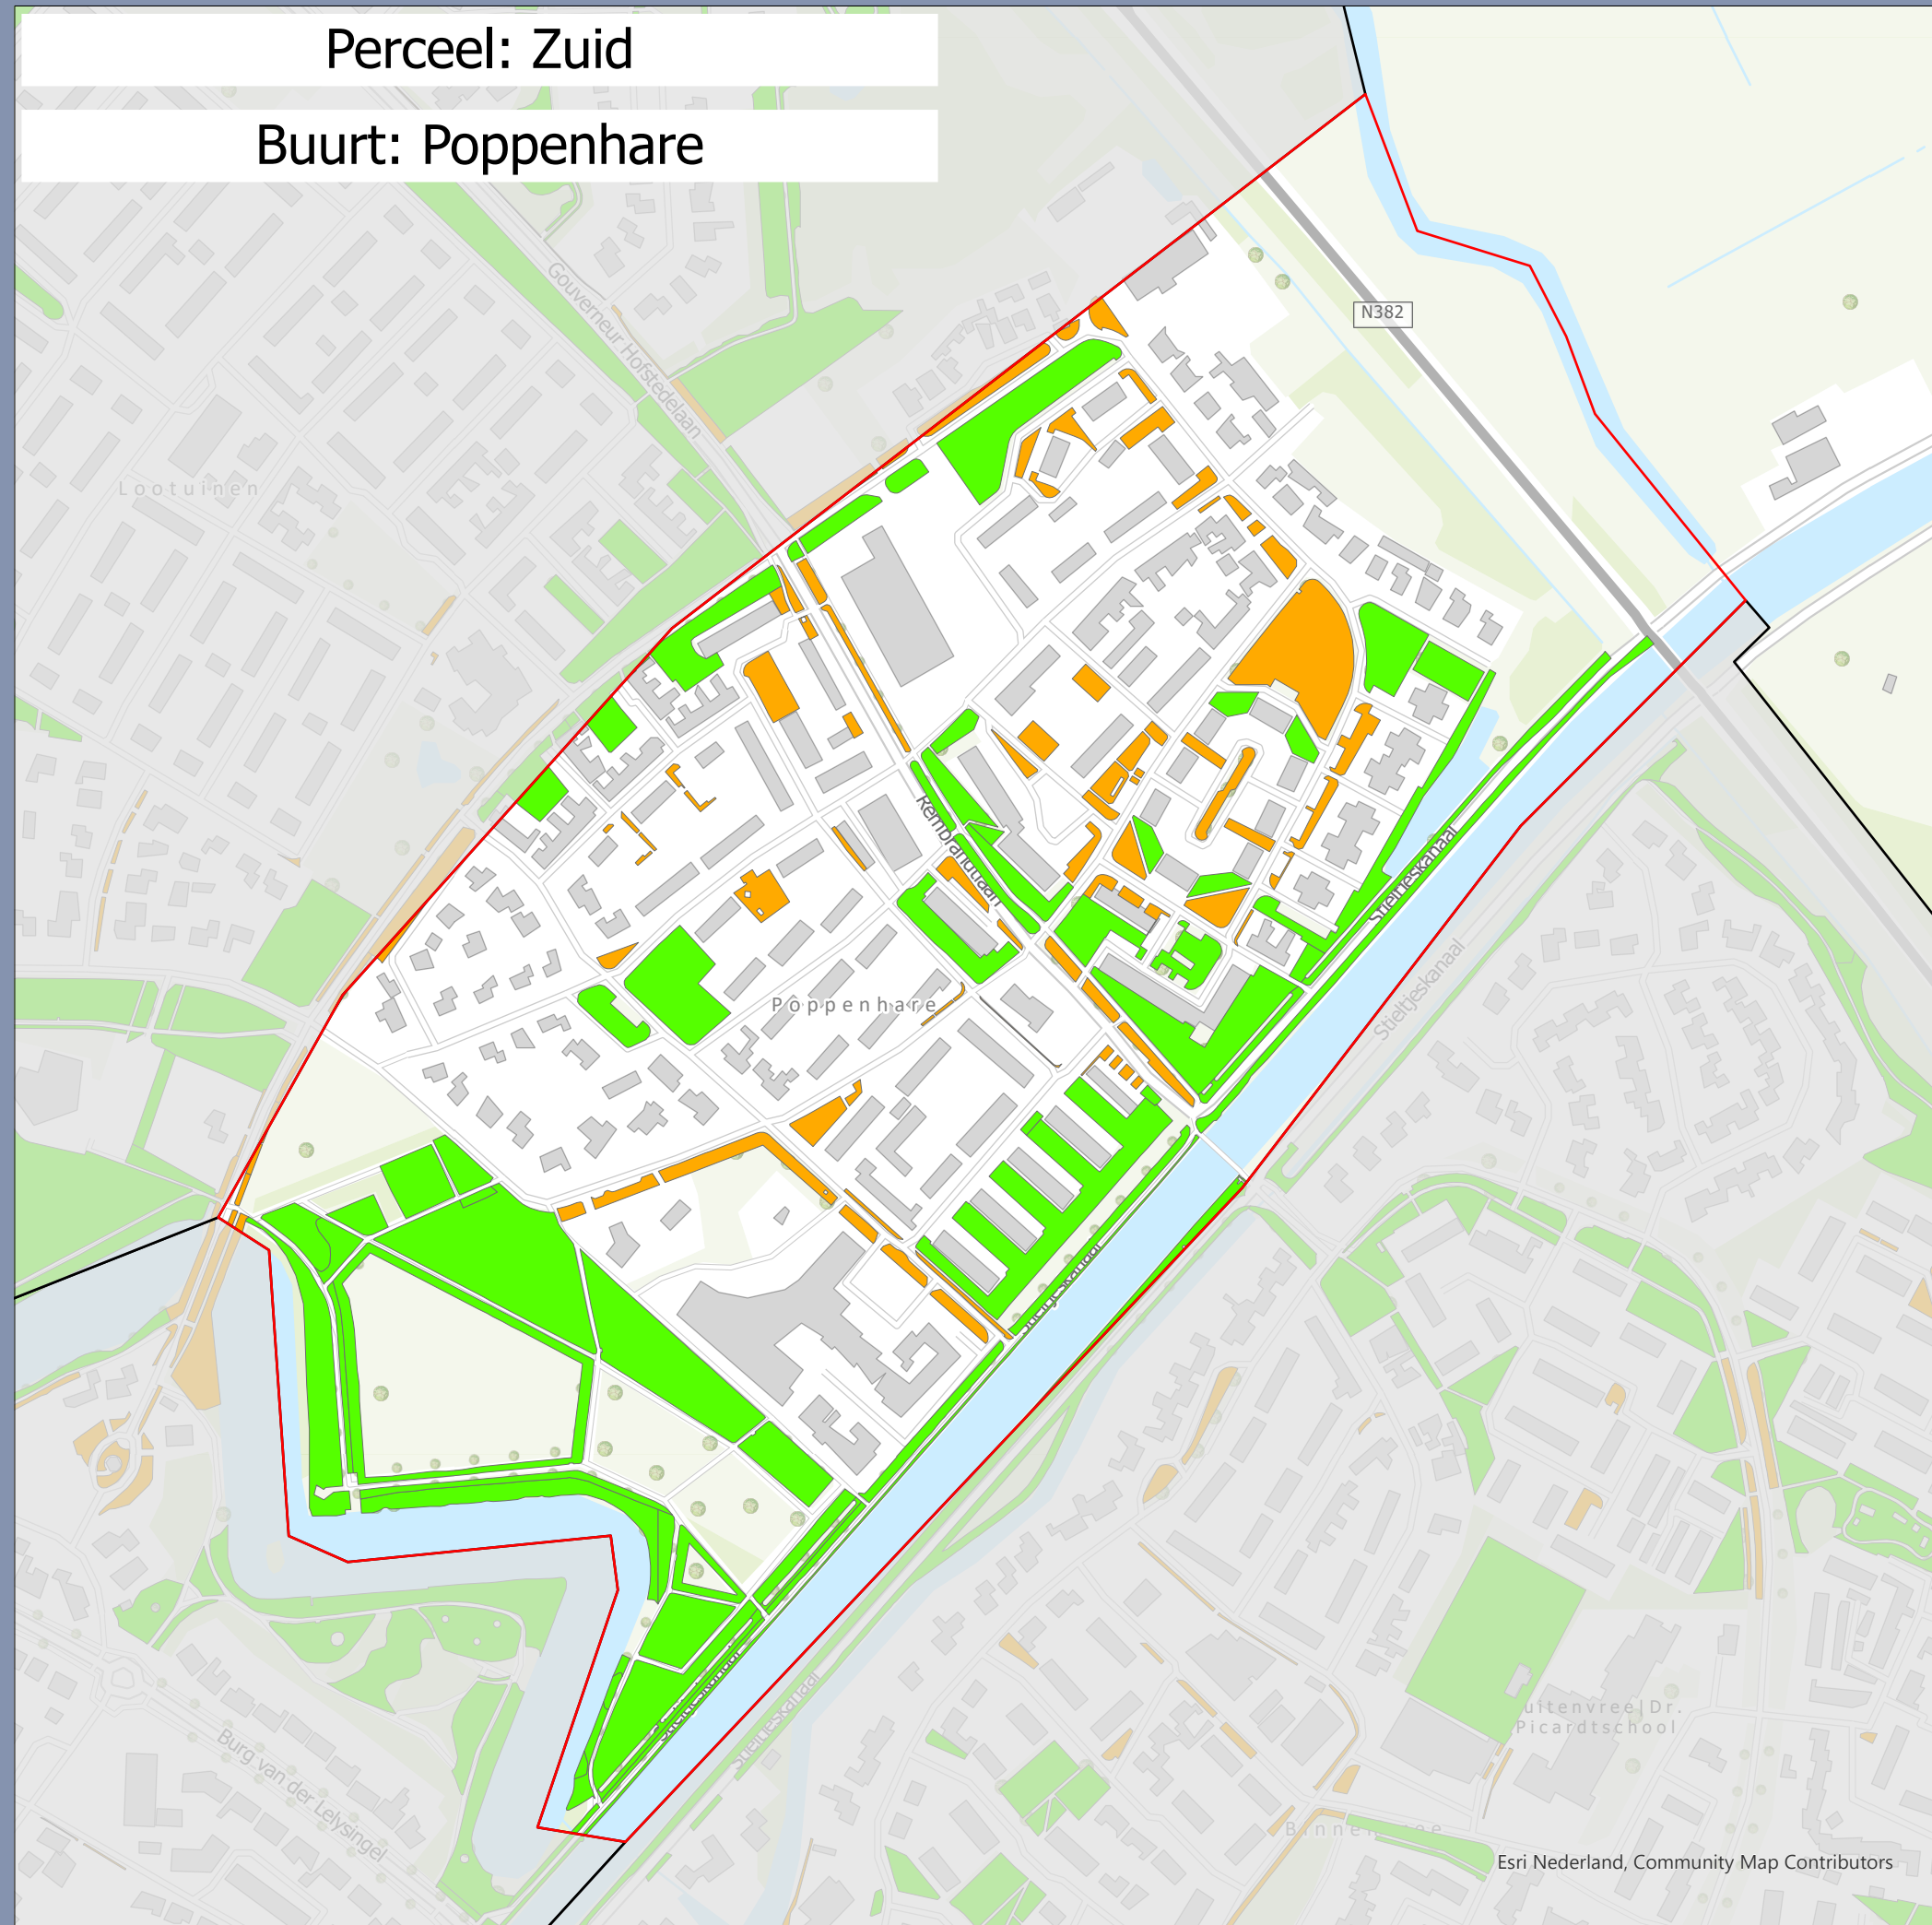

GAZON > 500 M2 (66)

GAZON < 500 M2 (84)

Buurtgrens

Maaionderhoud Coevorden

Opdrachtgever: Gemeente Coevorden
Projectnummer: 51015494

Status: Concept
Datum: 5-6-2023
Schaal: 1:4.000
Formaat: A3

Getekend: MW - Gecontroleerd: RN

SWECO




0 30 60 90 120 150 180 meter

© Sweco Nederland B.V. Alle rechten voorbehouden

Perceel: Zuid

Buurt: Binnenvree Buitenvree Pikveld

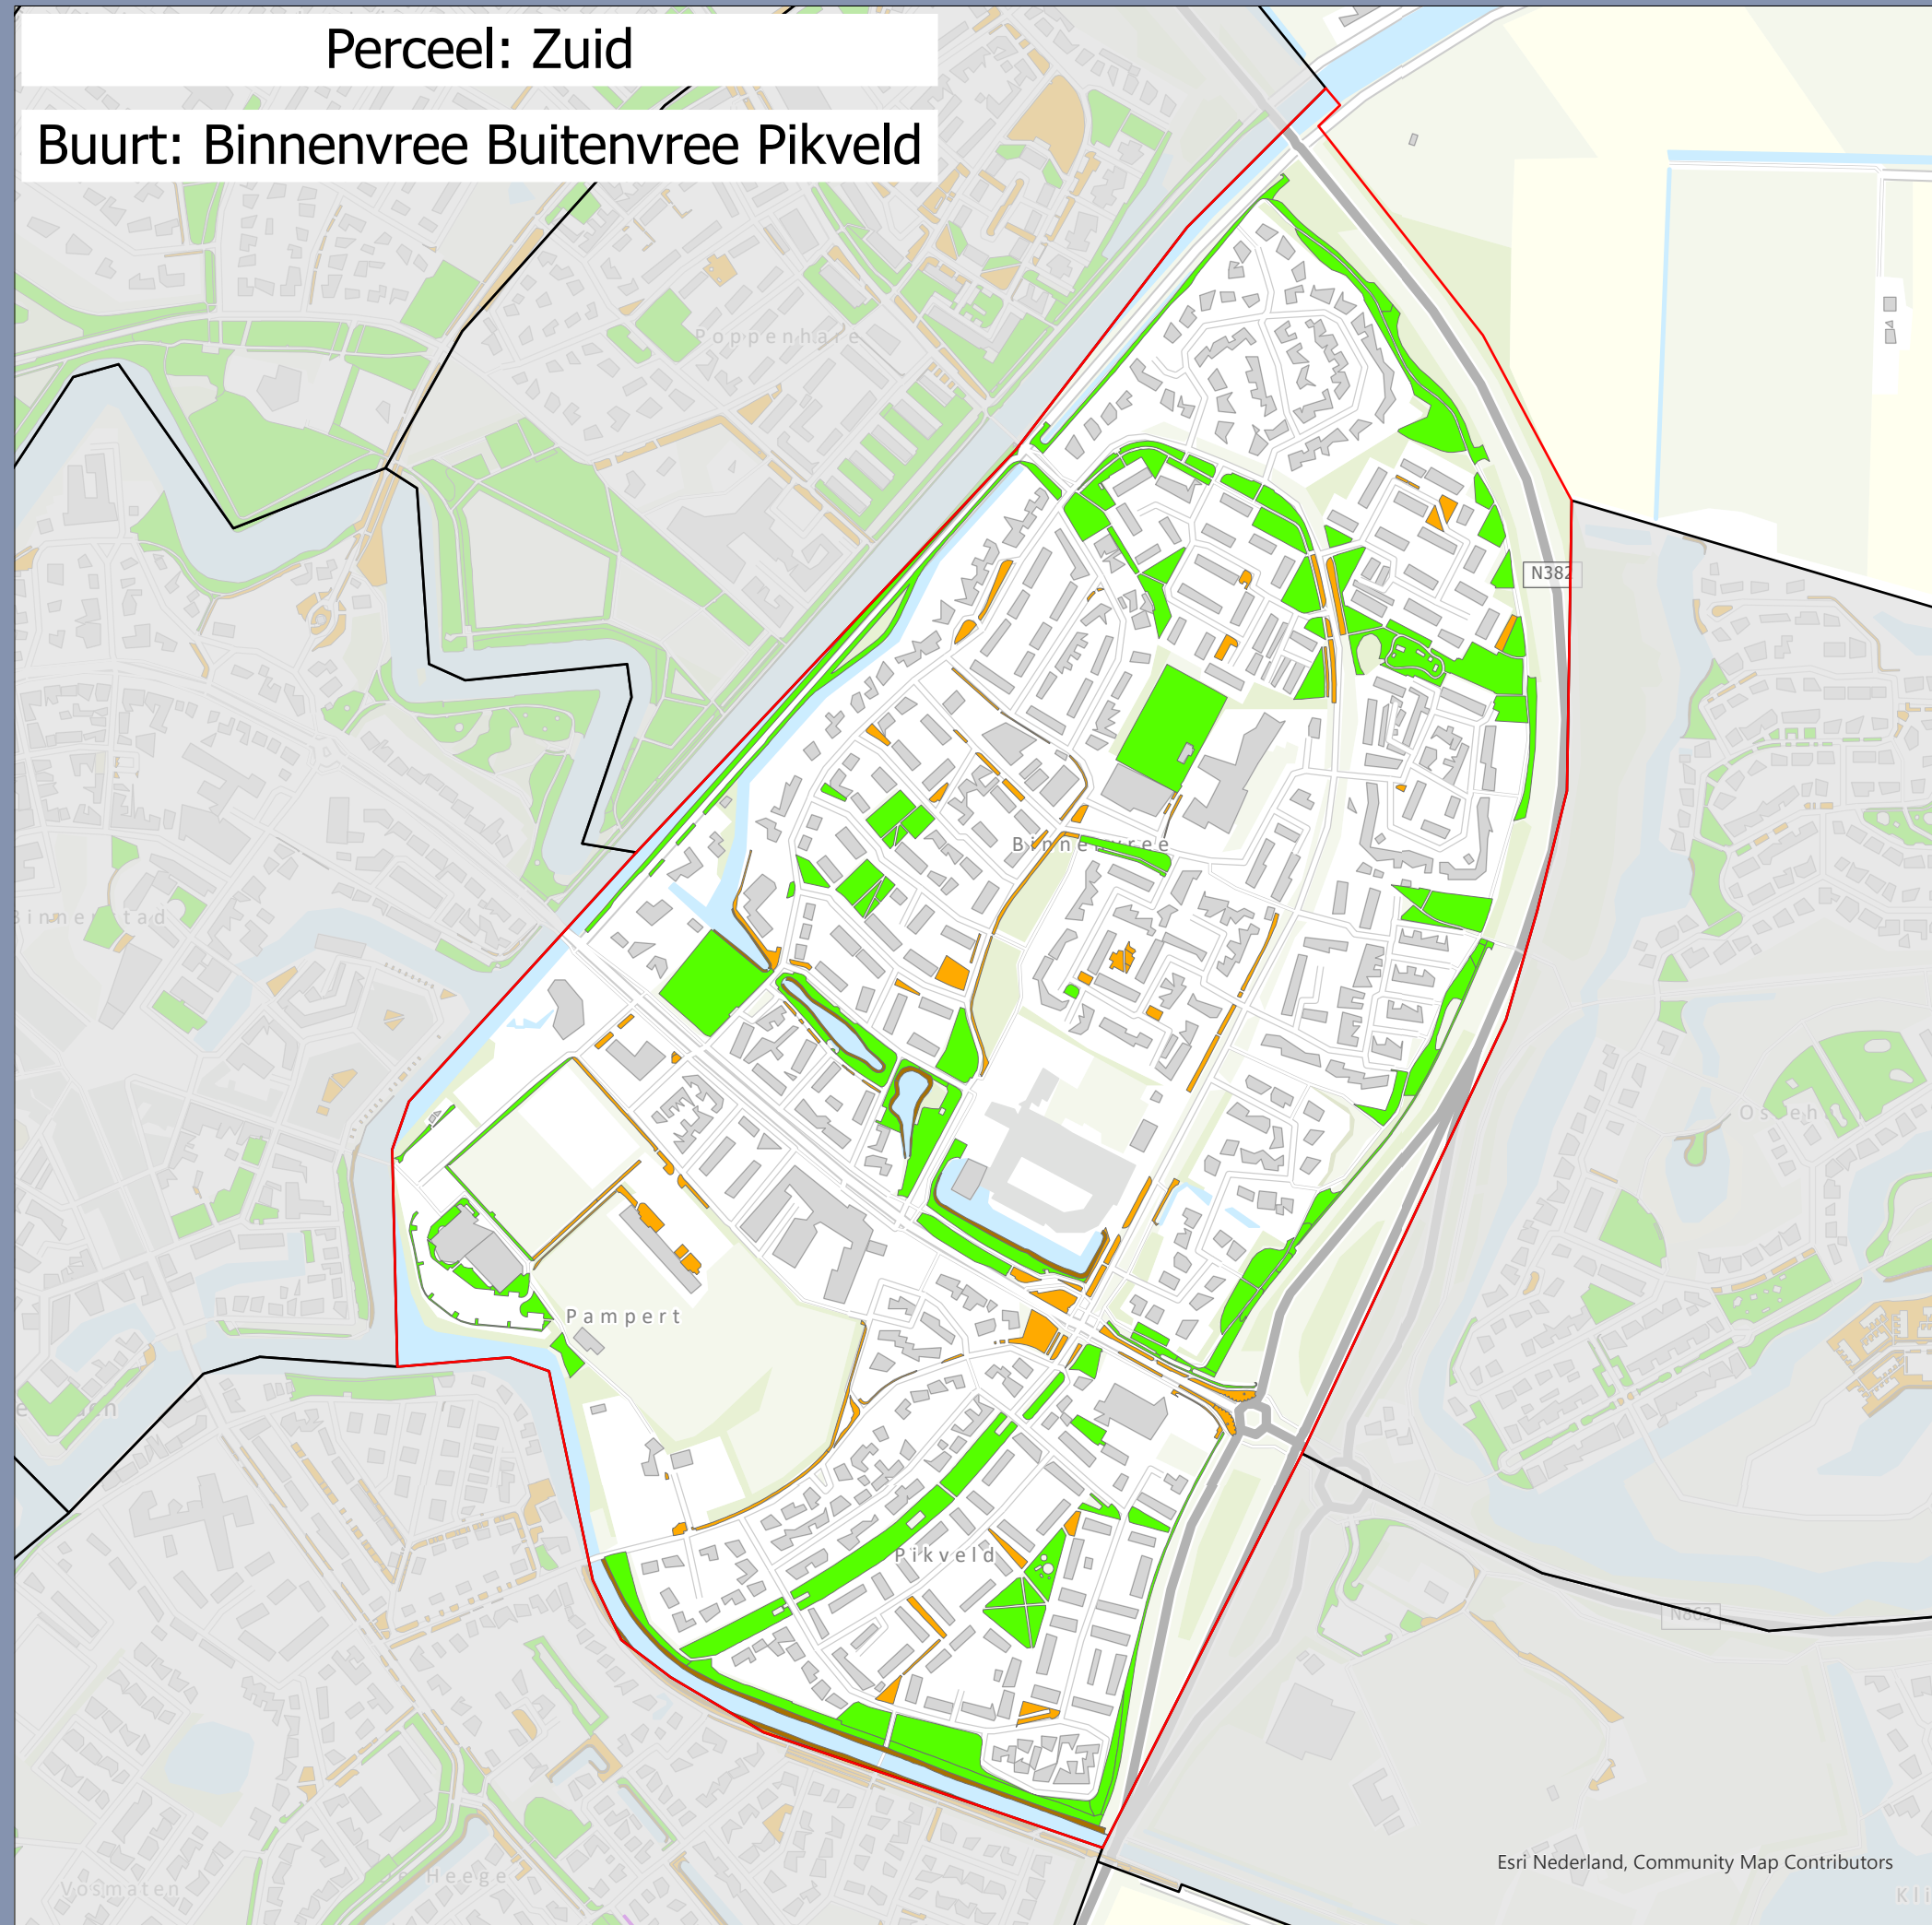

Oeverrand / vijverrand (9)

GAZON > 500 M2 (112)

GAZON < 500 M2 (103)

Buurtgrens

Maaionderhoud Coevorden

Opdrachtgever: Gemeente Coevorden
Projectnummer: 51015494

Status: Concept
Datum: 5-6-2023
Schaal: 1:6.500
Formaat: A3

Getekend: MW - Gecontroleerd: RN


SWECO 

Esri Nederland, Community Map Contributors

0 60 120 180 240 300 360 meter

© Sweco Nederland B.V. Alle rechten voorbehouden

Perceel: Zuid
Buurt: De Heege

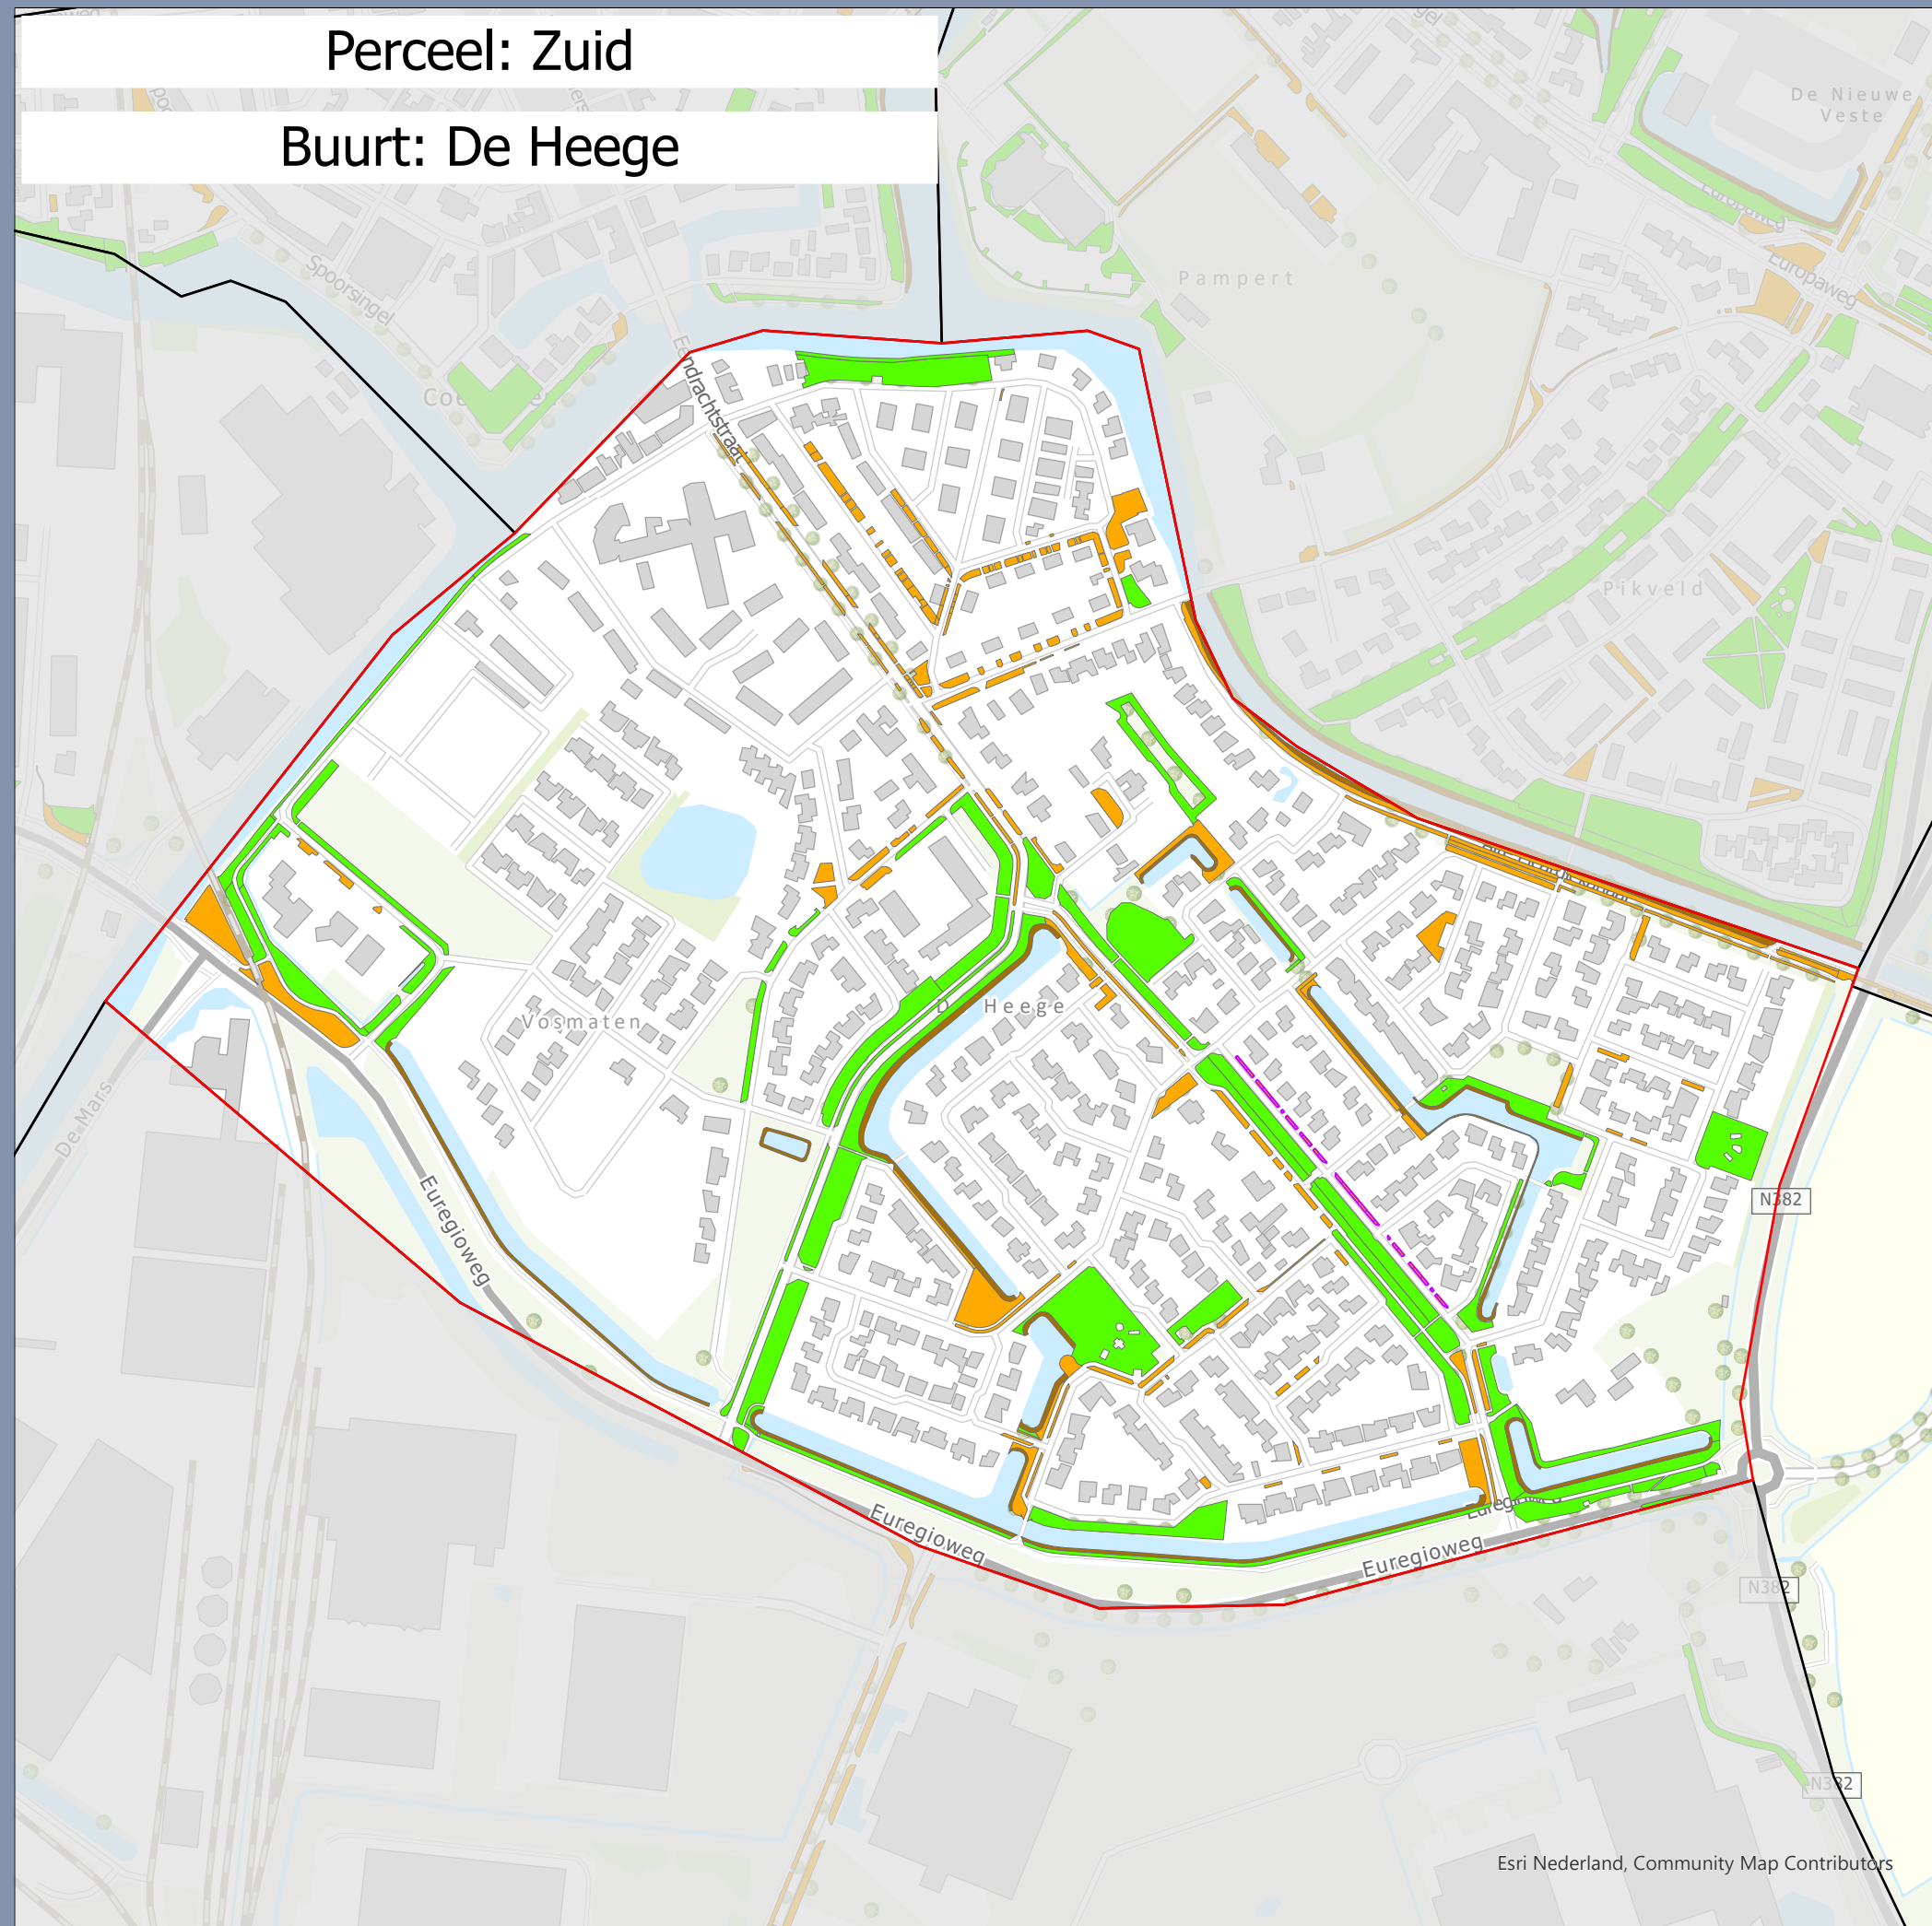

-  Bollen aanwezig (12)
-  Oeverrand / vijverrand (27)
-  GAZON > 500 M2 (69)
-  GAZON < 500 M2 (198)
-  Buurtgrens

Maaionderhoud Coevorden

Opdrachtgever: Gemeente Coevorden
Projectnummer: 51015494

Status: Concept
Datum: 5-6-2023
Schaal: 1:5.000
Formaat: A3

Getekend: MW - Gecontroleerd: RN

SWECO 

0 40 80 120 160 200 240 meter




Perceel: Zuid

Buurt: Klooster

GAZON < 500 M2 (43)

Buurtgrens

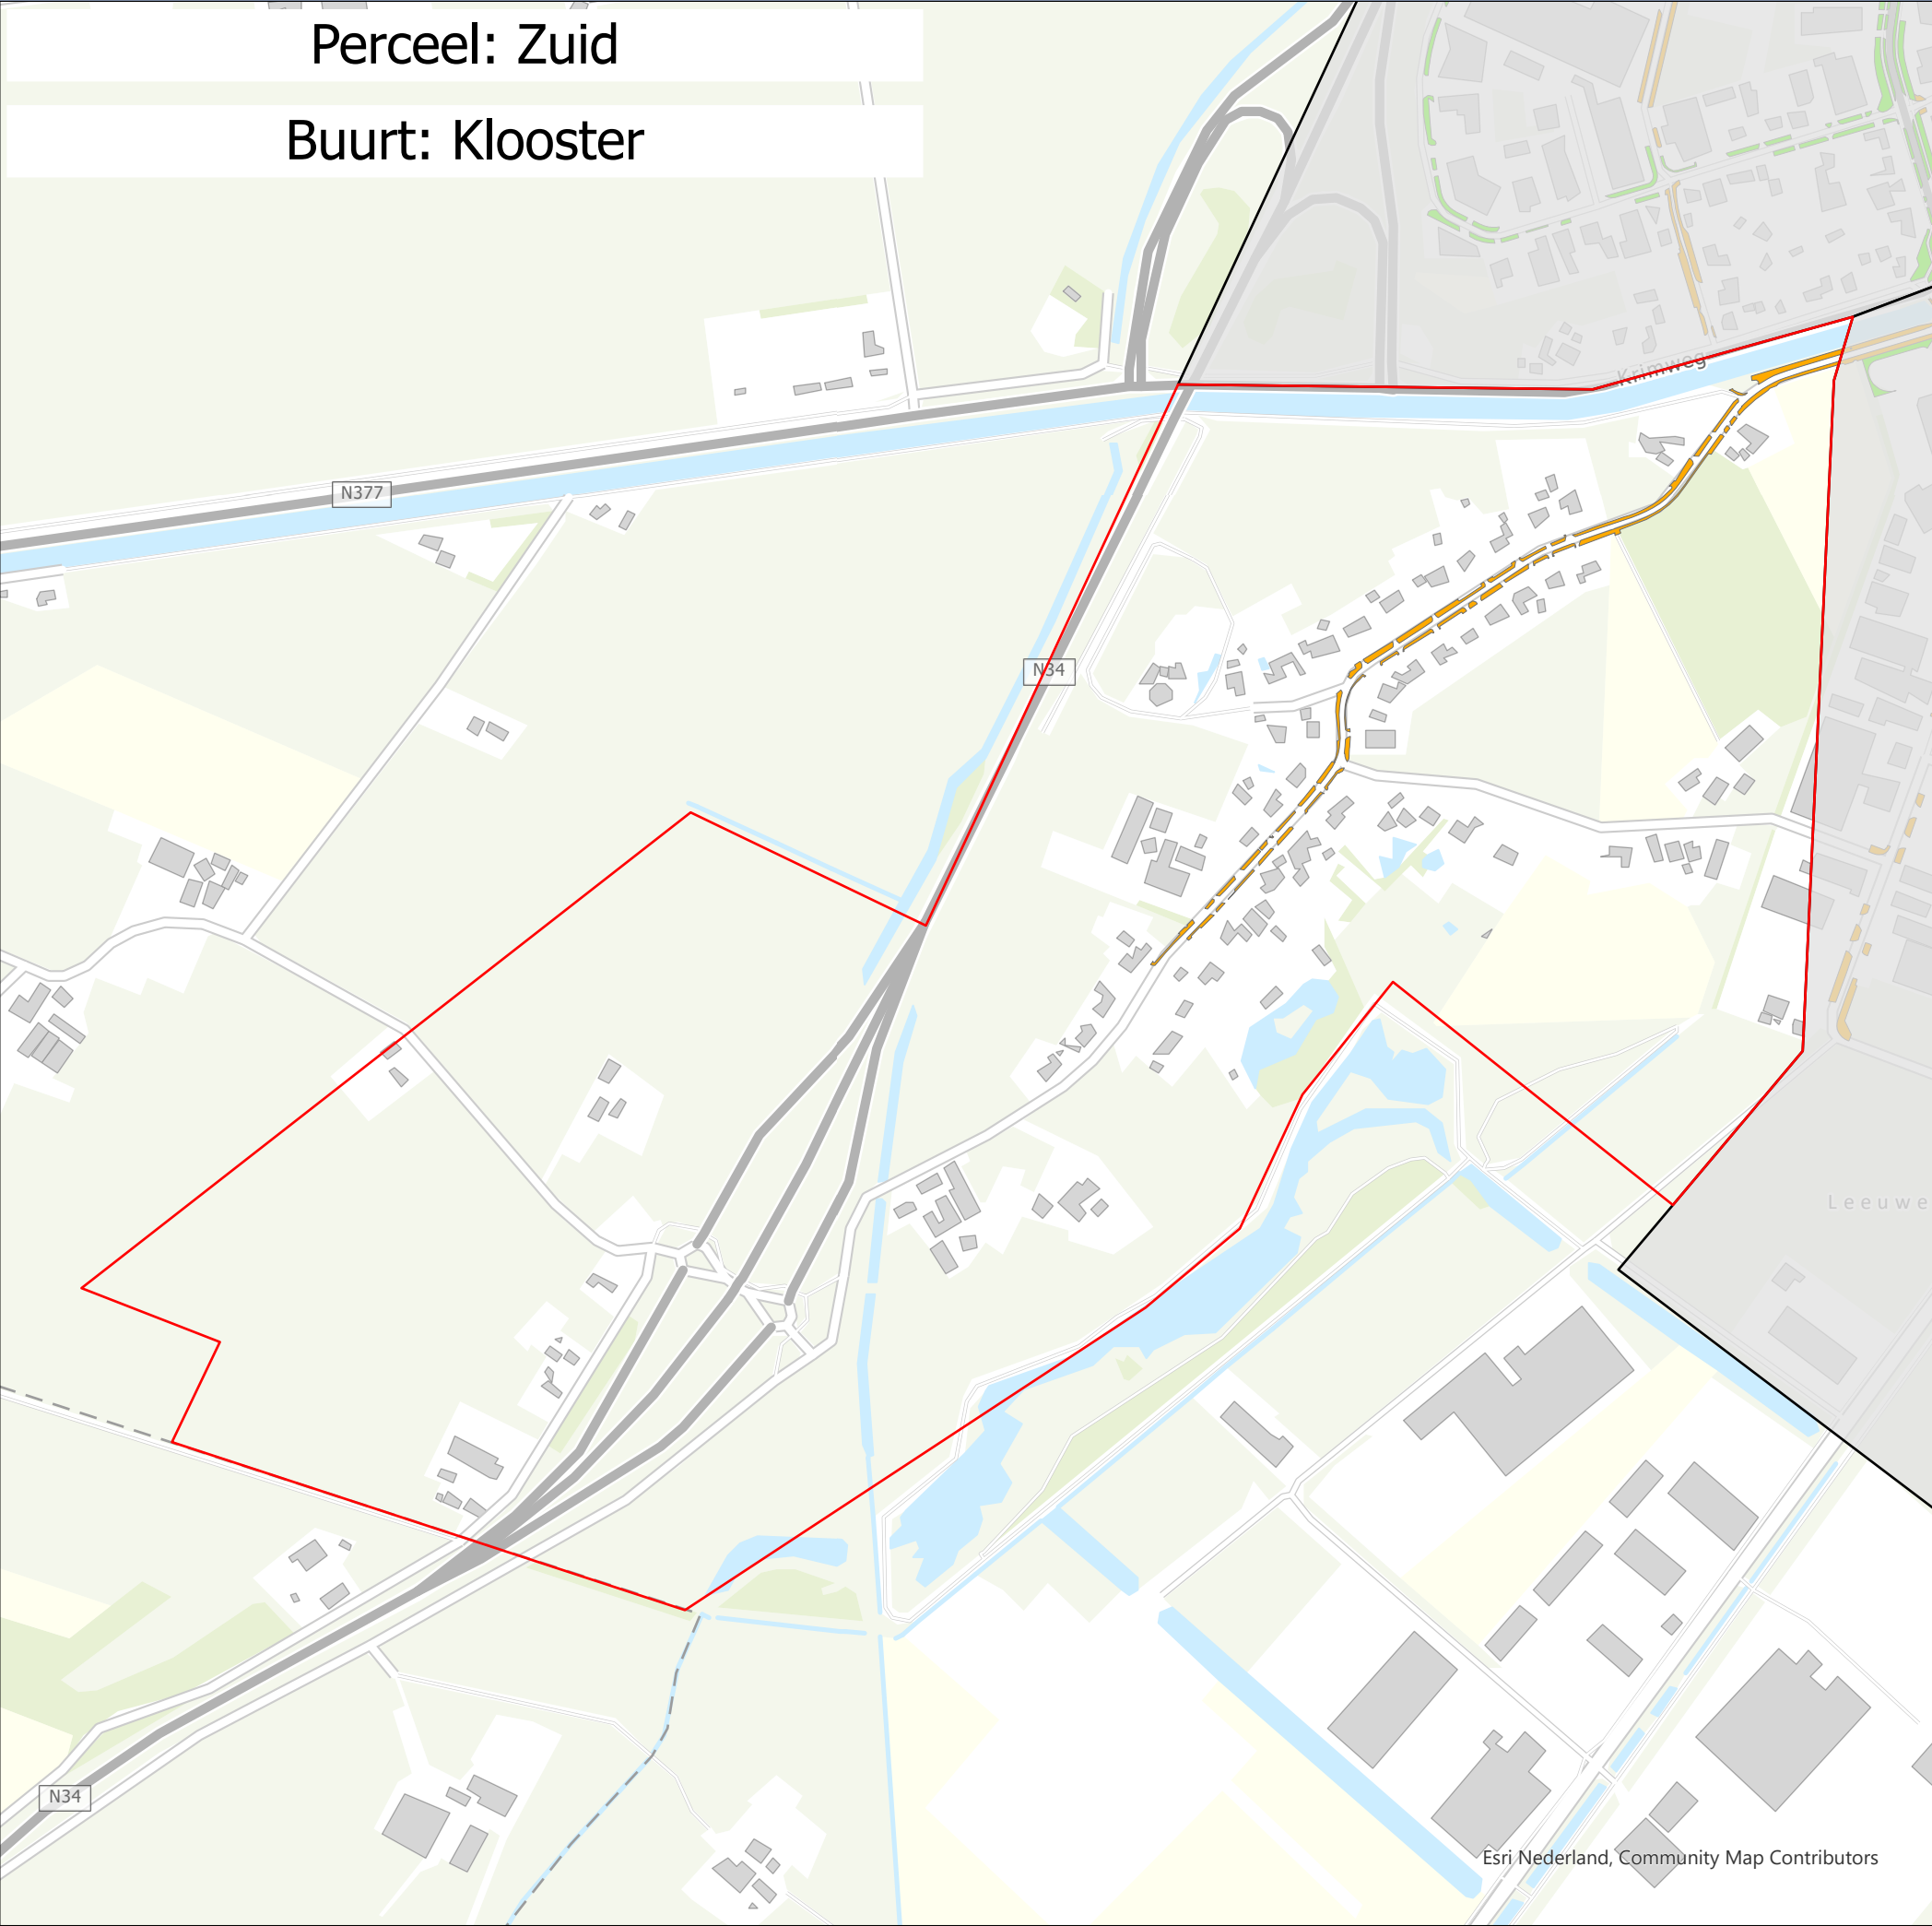


**Maaionderhoud
Coevorden**

Opdrachtgever: Gemeente Coevorden
Projectnummer: 51015494


Status: Concept
Datum: 5-6-2023
Schaal: 1:6.400
Formaat: A3

Getekend: MW - Gecontroleerd: RN

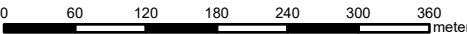

Perceel: Zuid

Buurt: Ballast

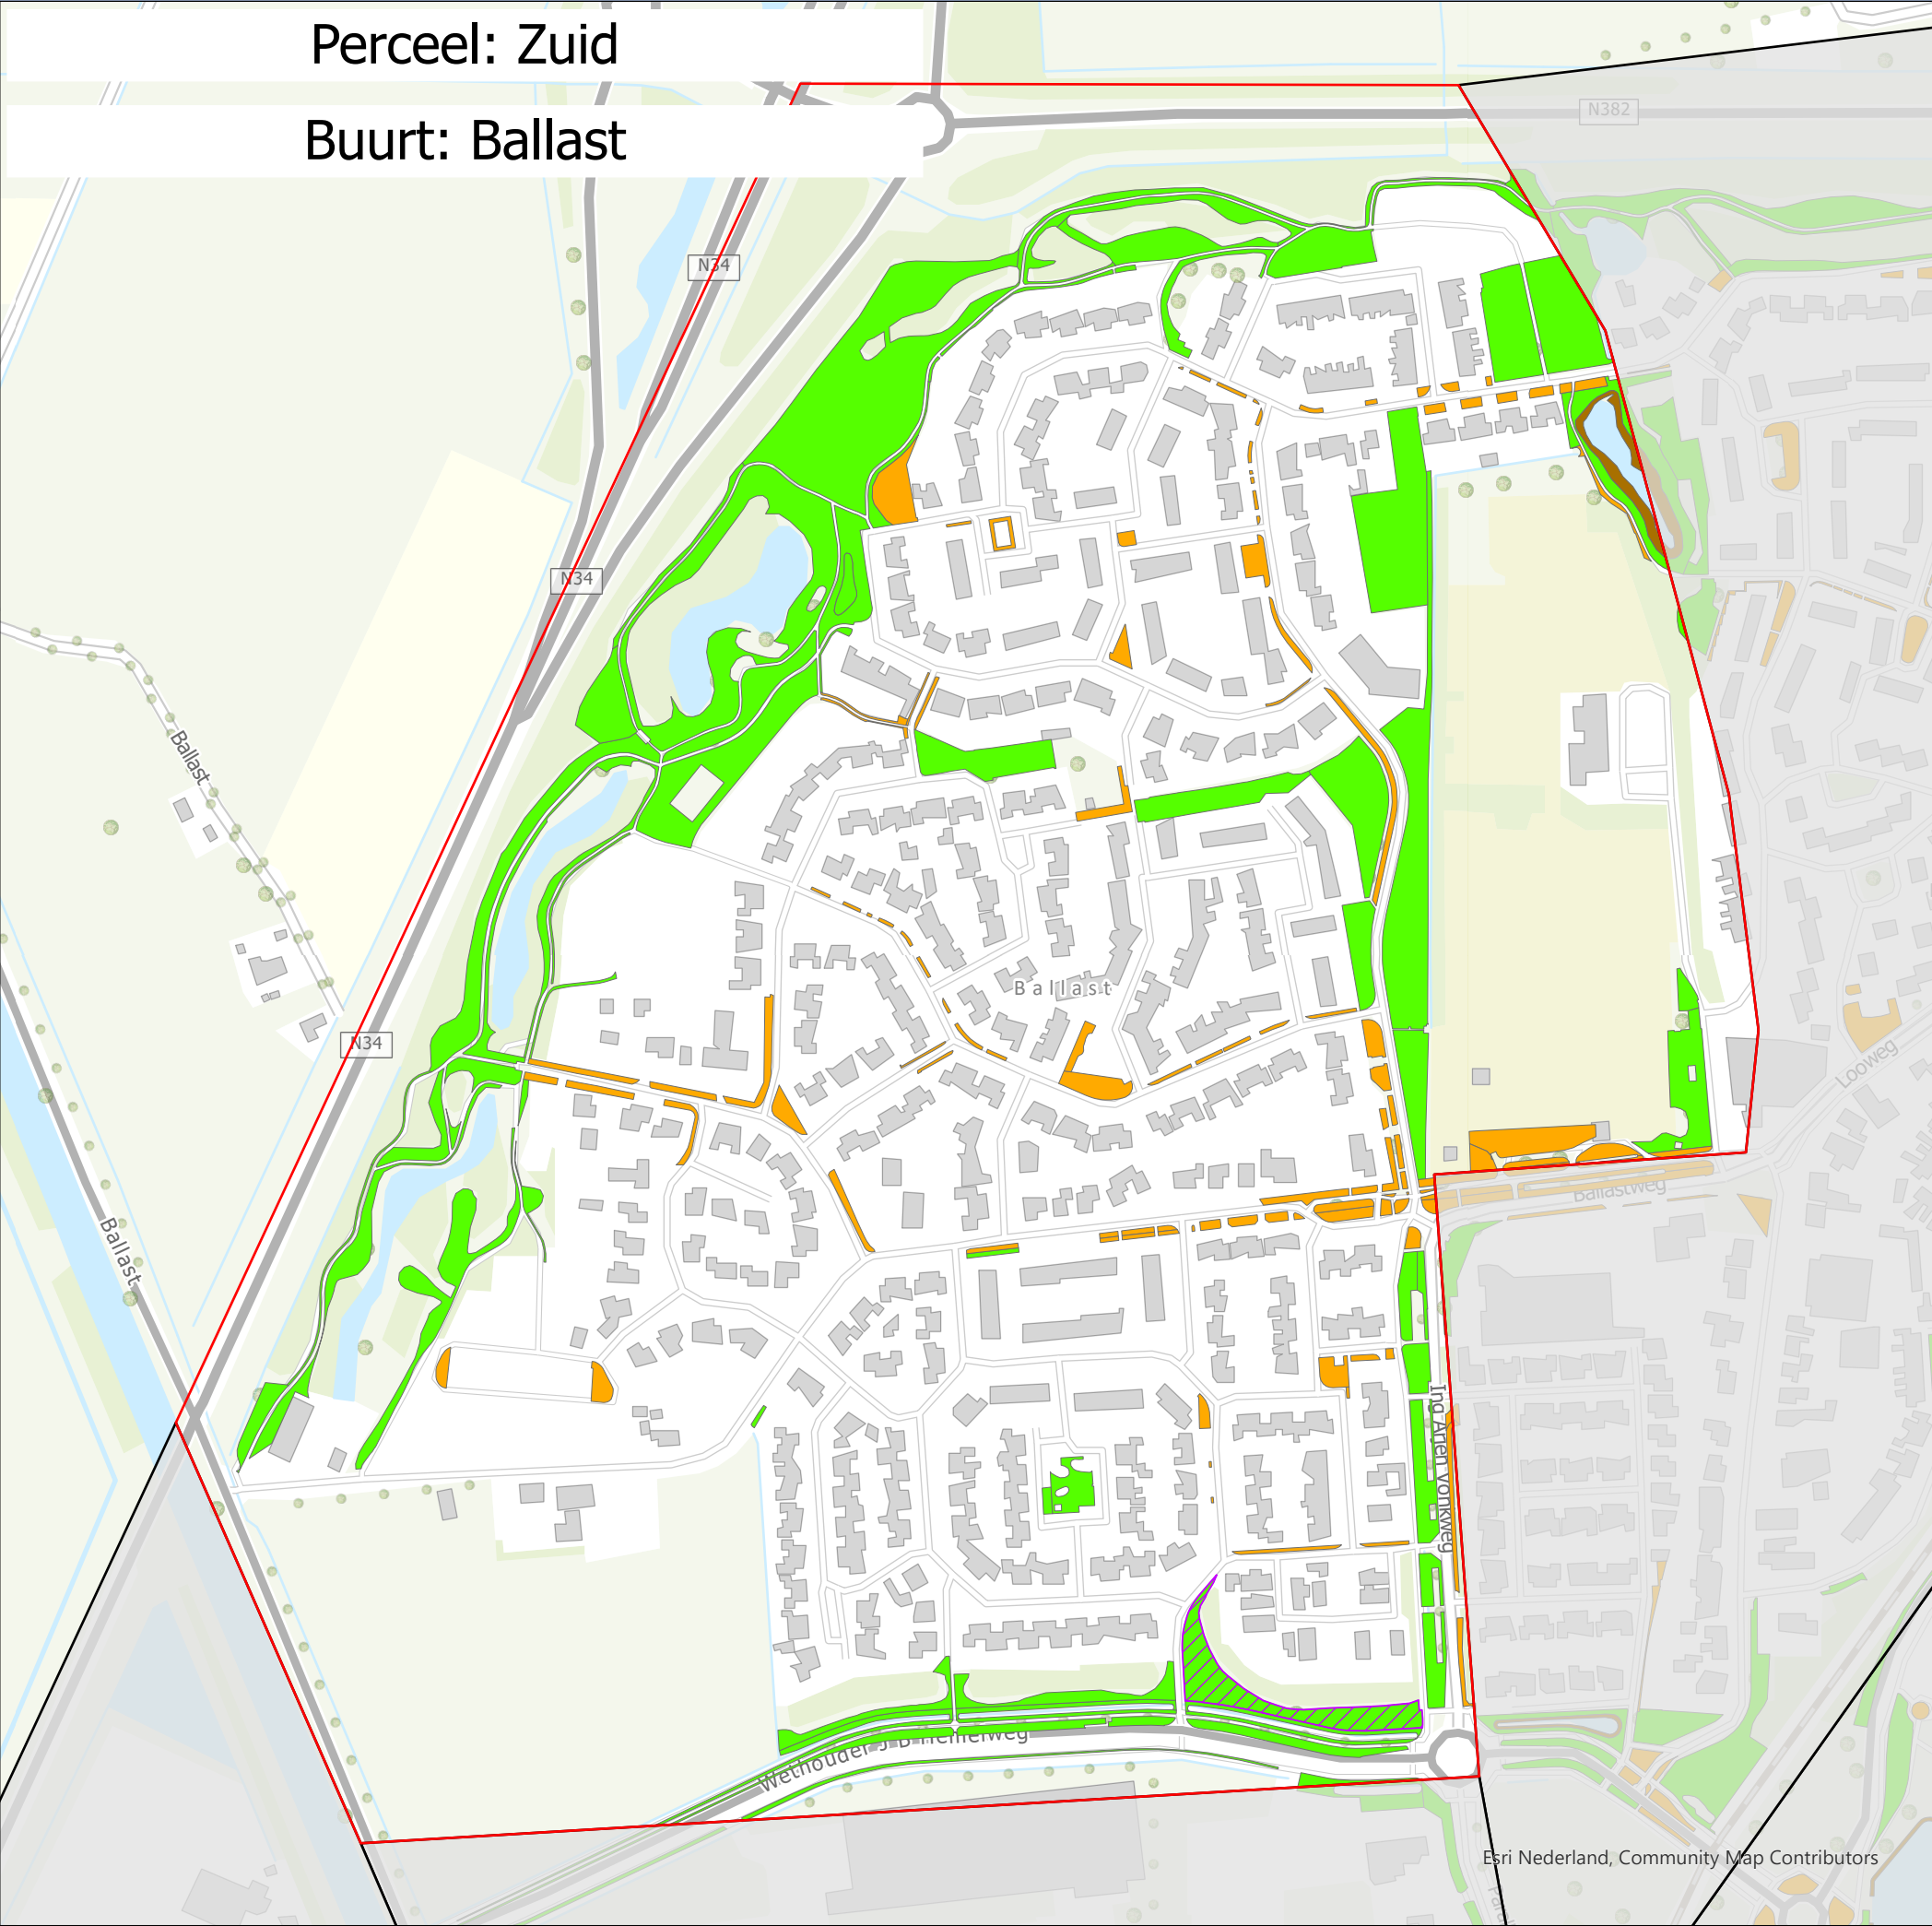


-  Bollen aanwezig (1)
-  Oeverrand / vijverrand (1)
-  GAZON > 500 M2 (75)
-  GAZON < 500 M2 (116)
-  Buurtgrens

Maaionderhoud
Coevorden

Opdrachtgever: Gemeente Coevorden
Projectnummer: 51015494


Status: Concept
Datum: 5-6-2023
Schaal: 1:3.900
Formaat: A3

Getekend: MW - Gecontroleerd: RN

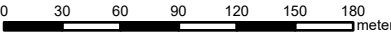

Perceel: Zuid

Buurt: De Loo

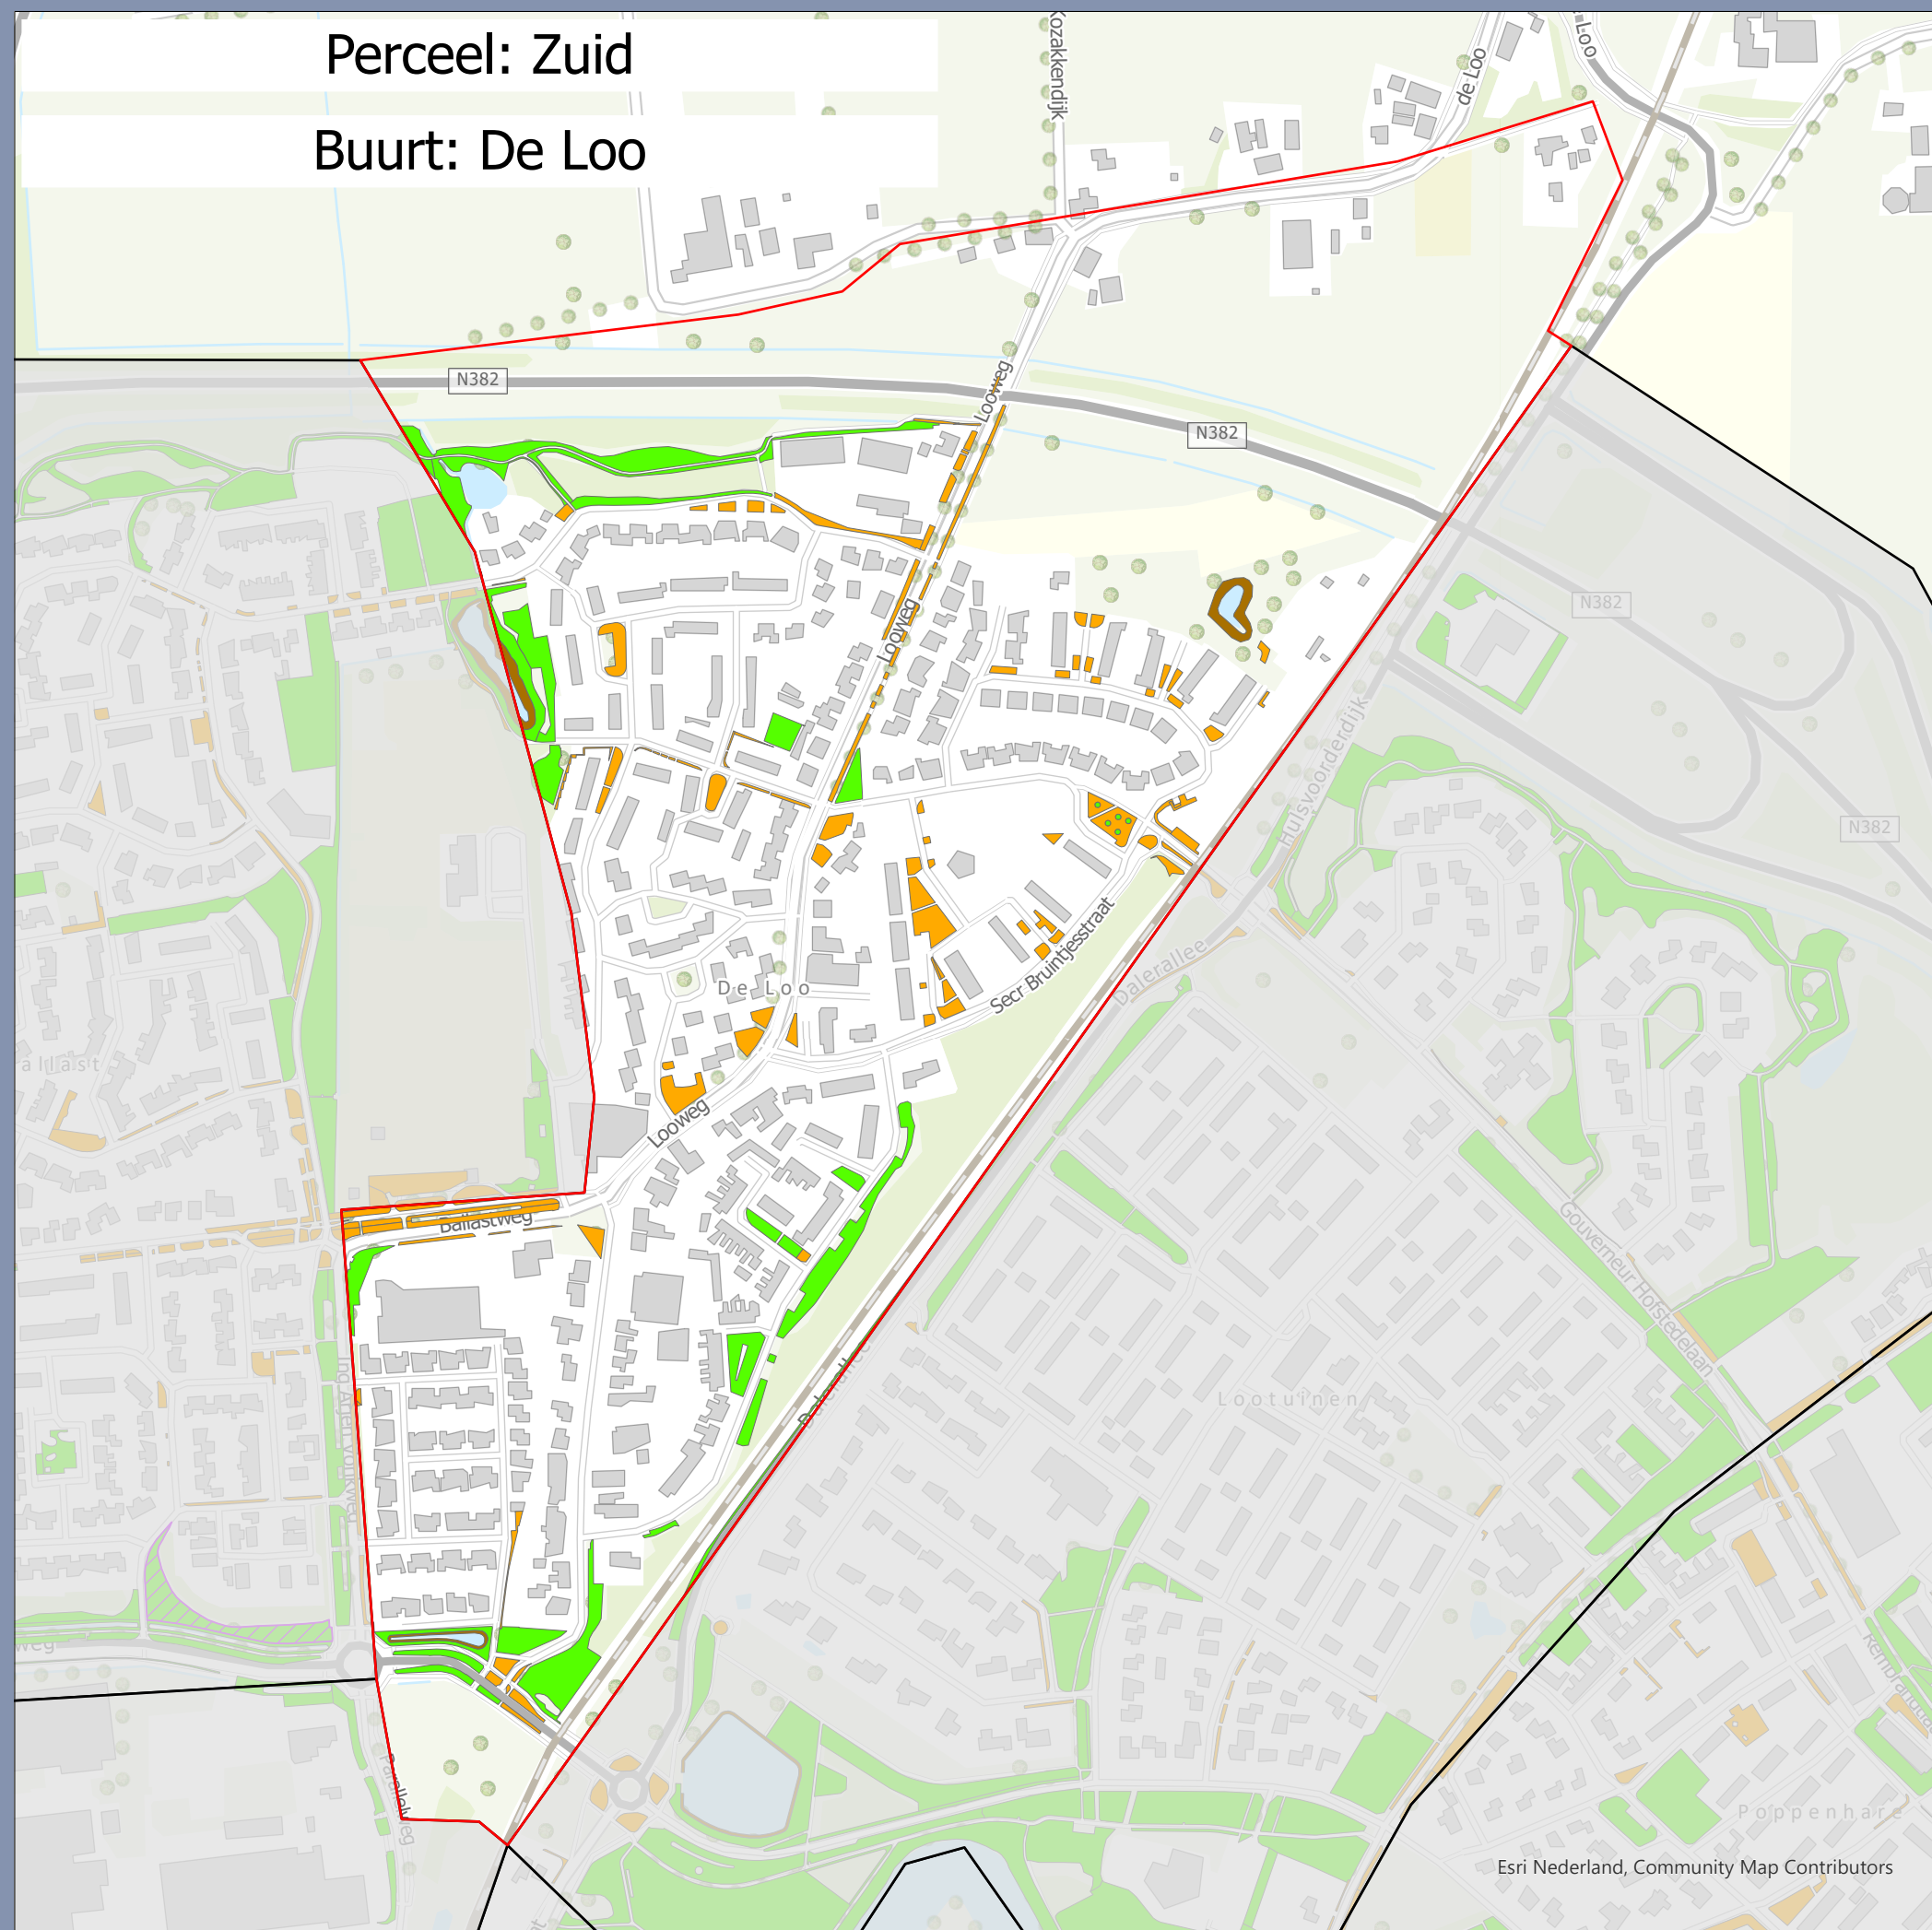

- Oeverrand / vijverrand (3)
- GAZON > 500 M2 (35)
- GAZON < 500 M2 (120)
- Buurtgrens

Maaionderhoud Coevorden

Opdrachtgever: Gemeente Coevorden
Projectnummer: 51015494

Status: Concept
Datum: 5-6-2023
Schaal: 1:5.000
Formaat: A3

Getekend: MW - Gecontroleerd: RN

0 40 80 120 160 200 240 meter


© Sweco Nederland B.V. Alle rechten voorbehouden

SWECO



Perceel: Zuid

Buurt: Holwert

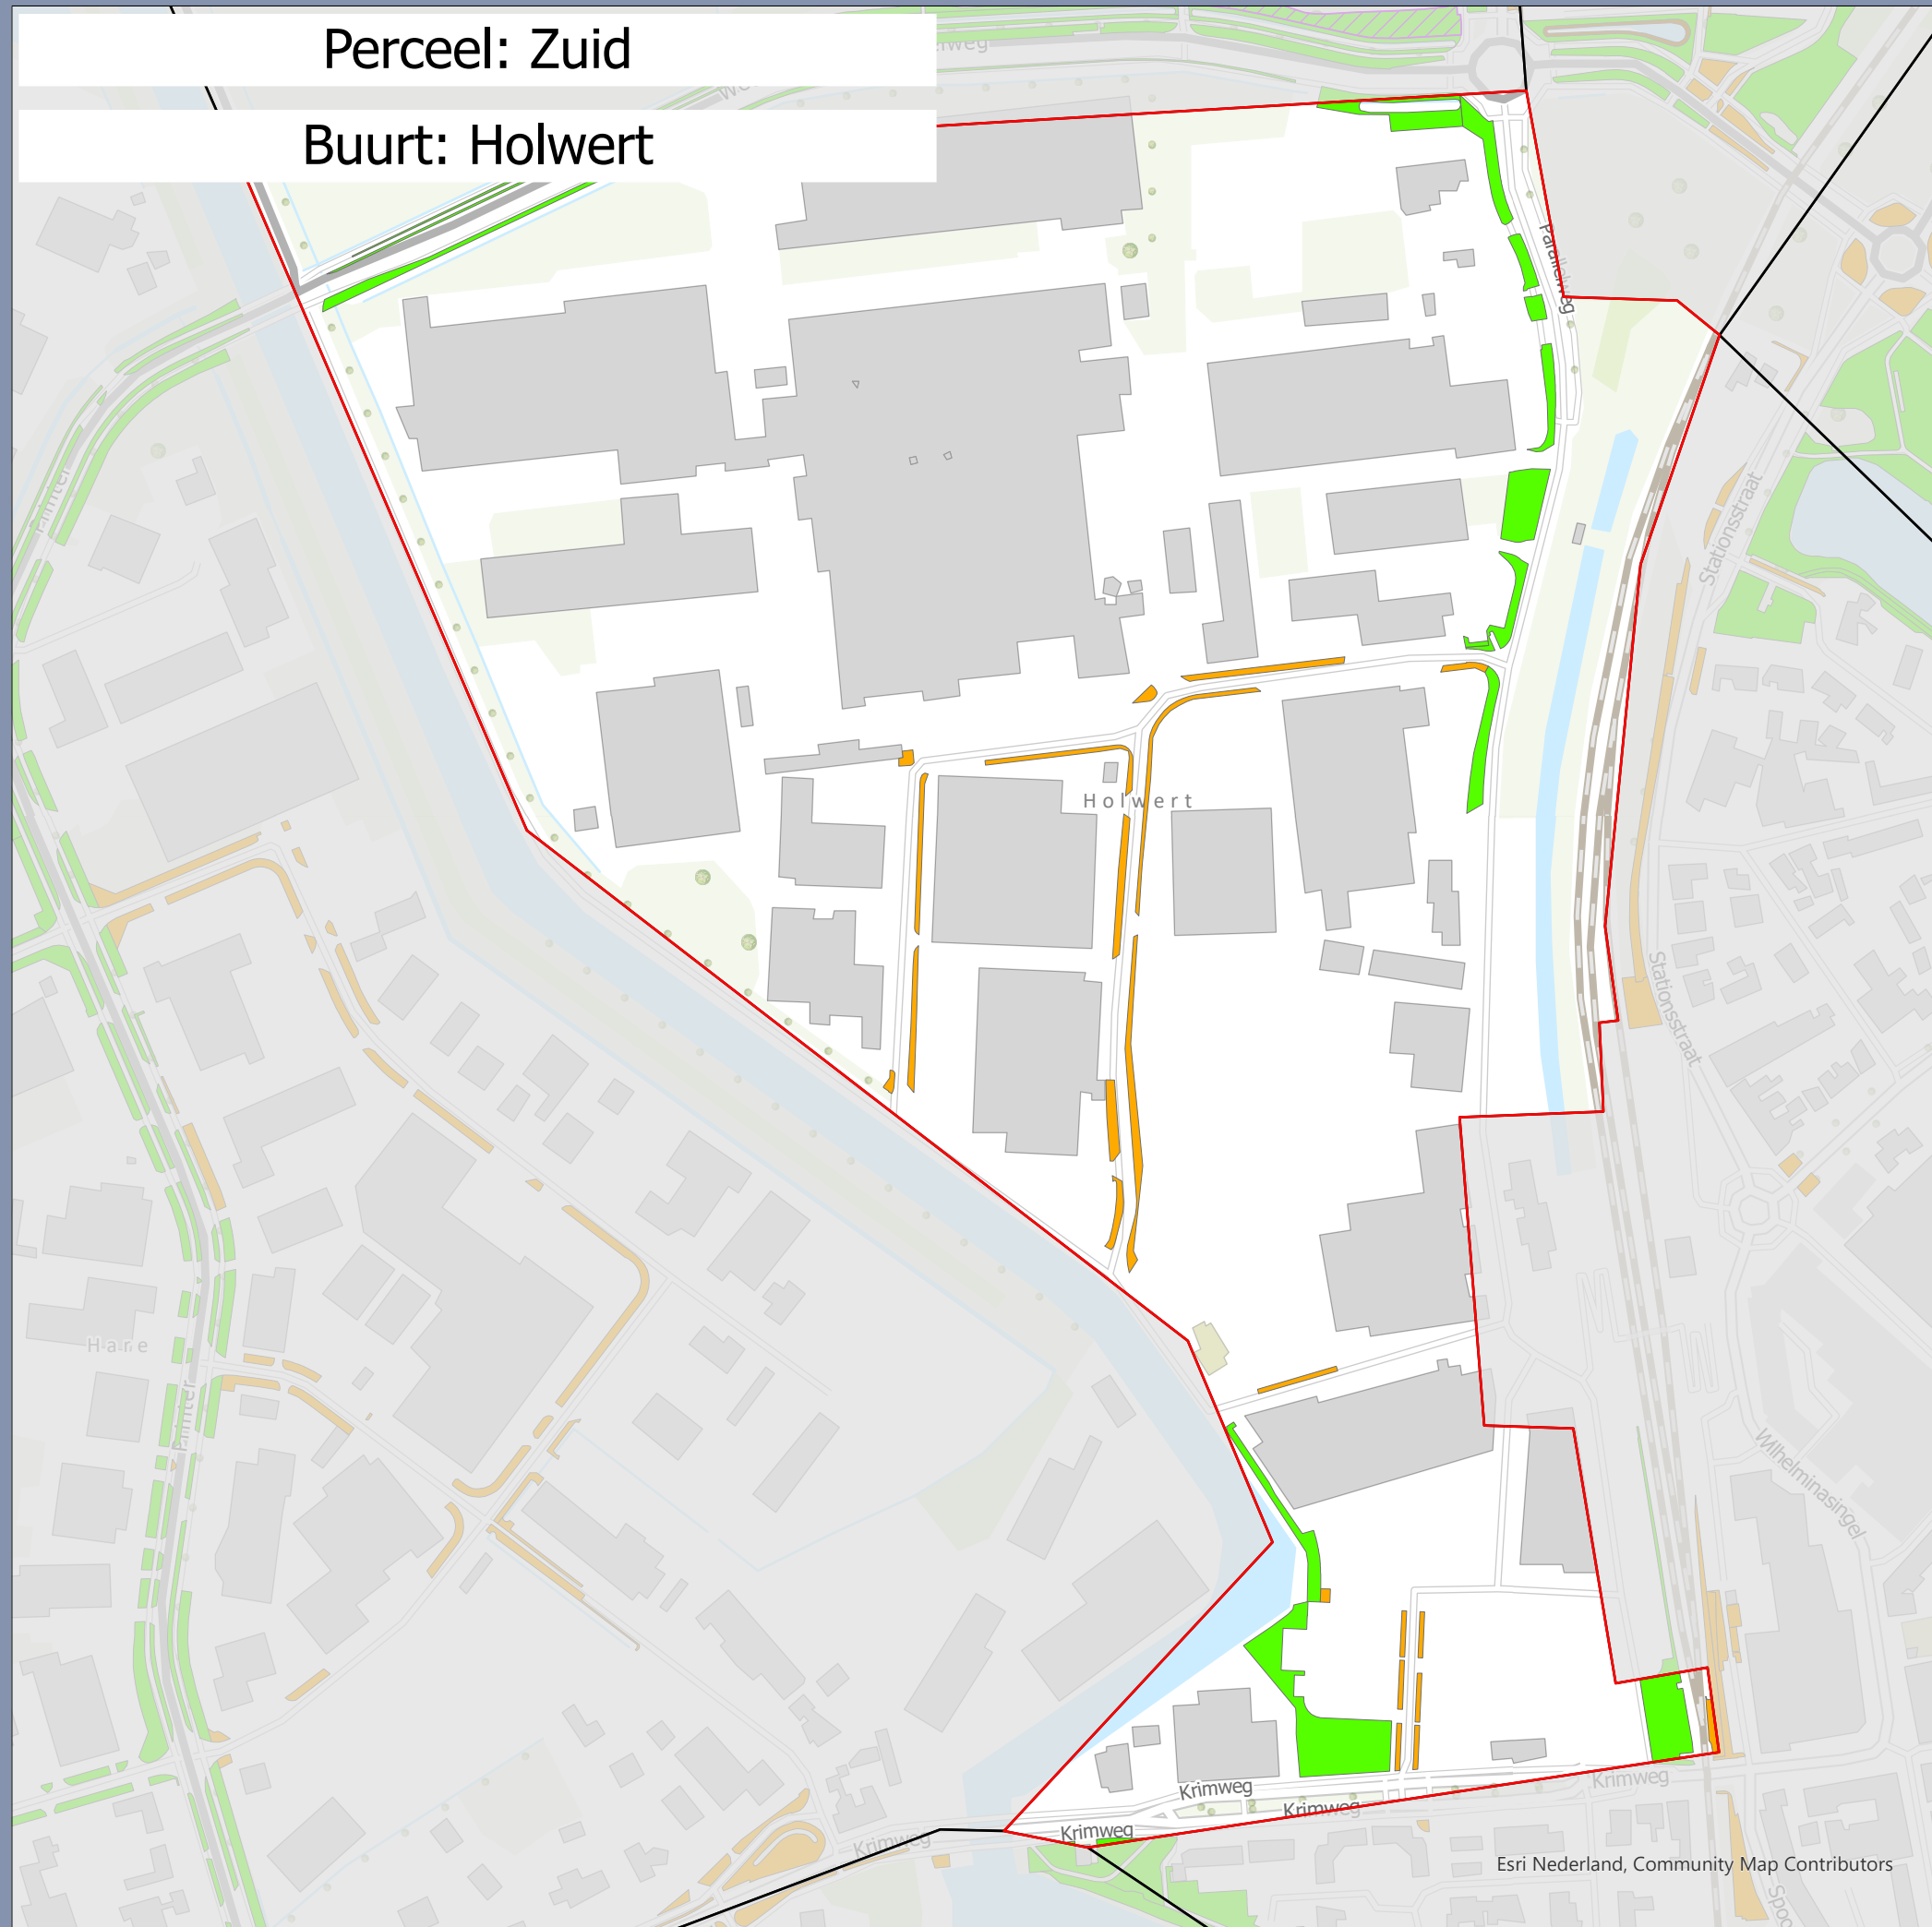

GAZON > 500 M2 (17)

GAZON < 500 M2 (22)

Buurtgrens

Maaionderhoud Coevorden

Opdrachtgever: Gemeente Coevorden
Projectnummer: 51015494

Status: Concept
Datum: 5-6-2023
Schaal: 1:3.400
Formaat: A3

Getekend: MW - Gecontroleerd: RN

0 30 60 90 120 150 180 meter

© Sweco Nederland B.V. Alle rechten voorbehouden

SWECO



Perceel: Zuid
Buurt: Hare




- GAZON > 500 M2 (102)
- GAZON < 500 M2 (47)
- Buurtgrens

Maaionderhoud
Coevorden

Opdrachtgever: Gemeente Coevorden
Projectnummer: 51015494


Status: Concept
Datum: 5-6-2023
Schaal: 1:5.000
Formaat: A3

Getekend: MW - Gecontroleerd: RN

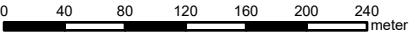

Perceel: Zuid

Buurt: Leeuwerikenveld

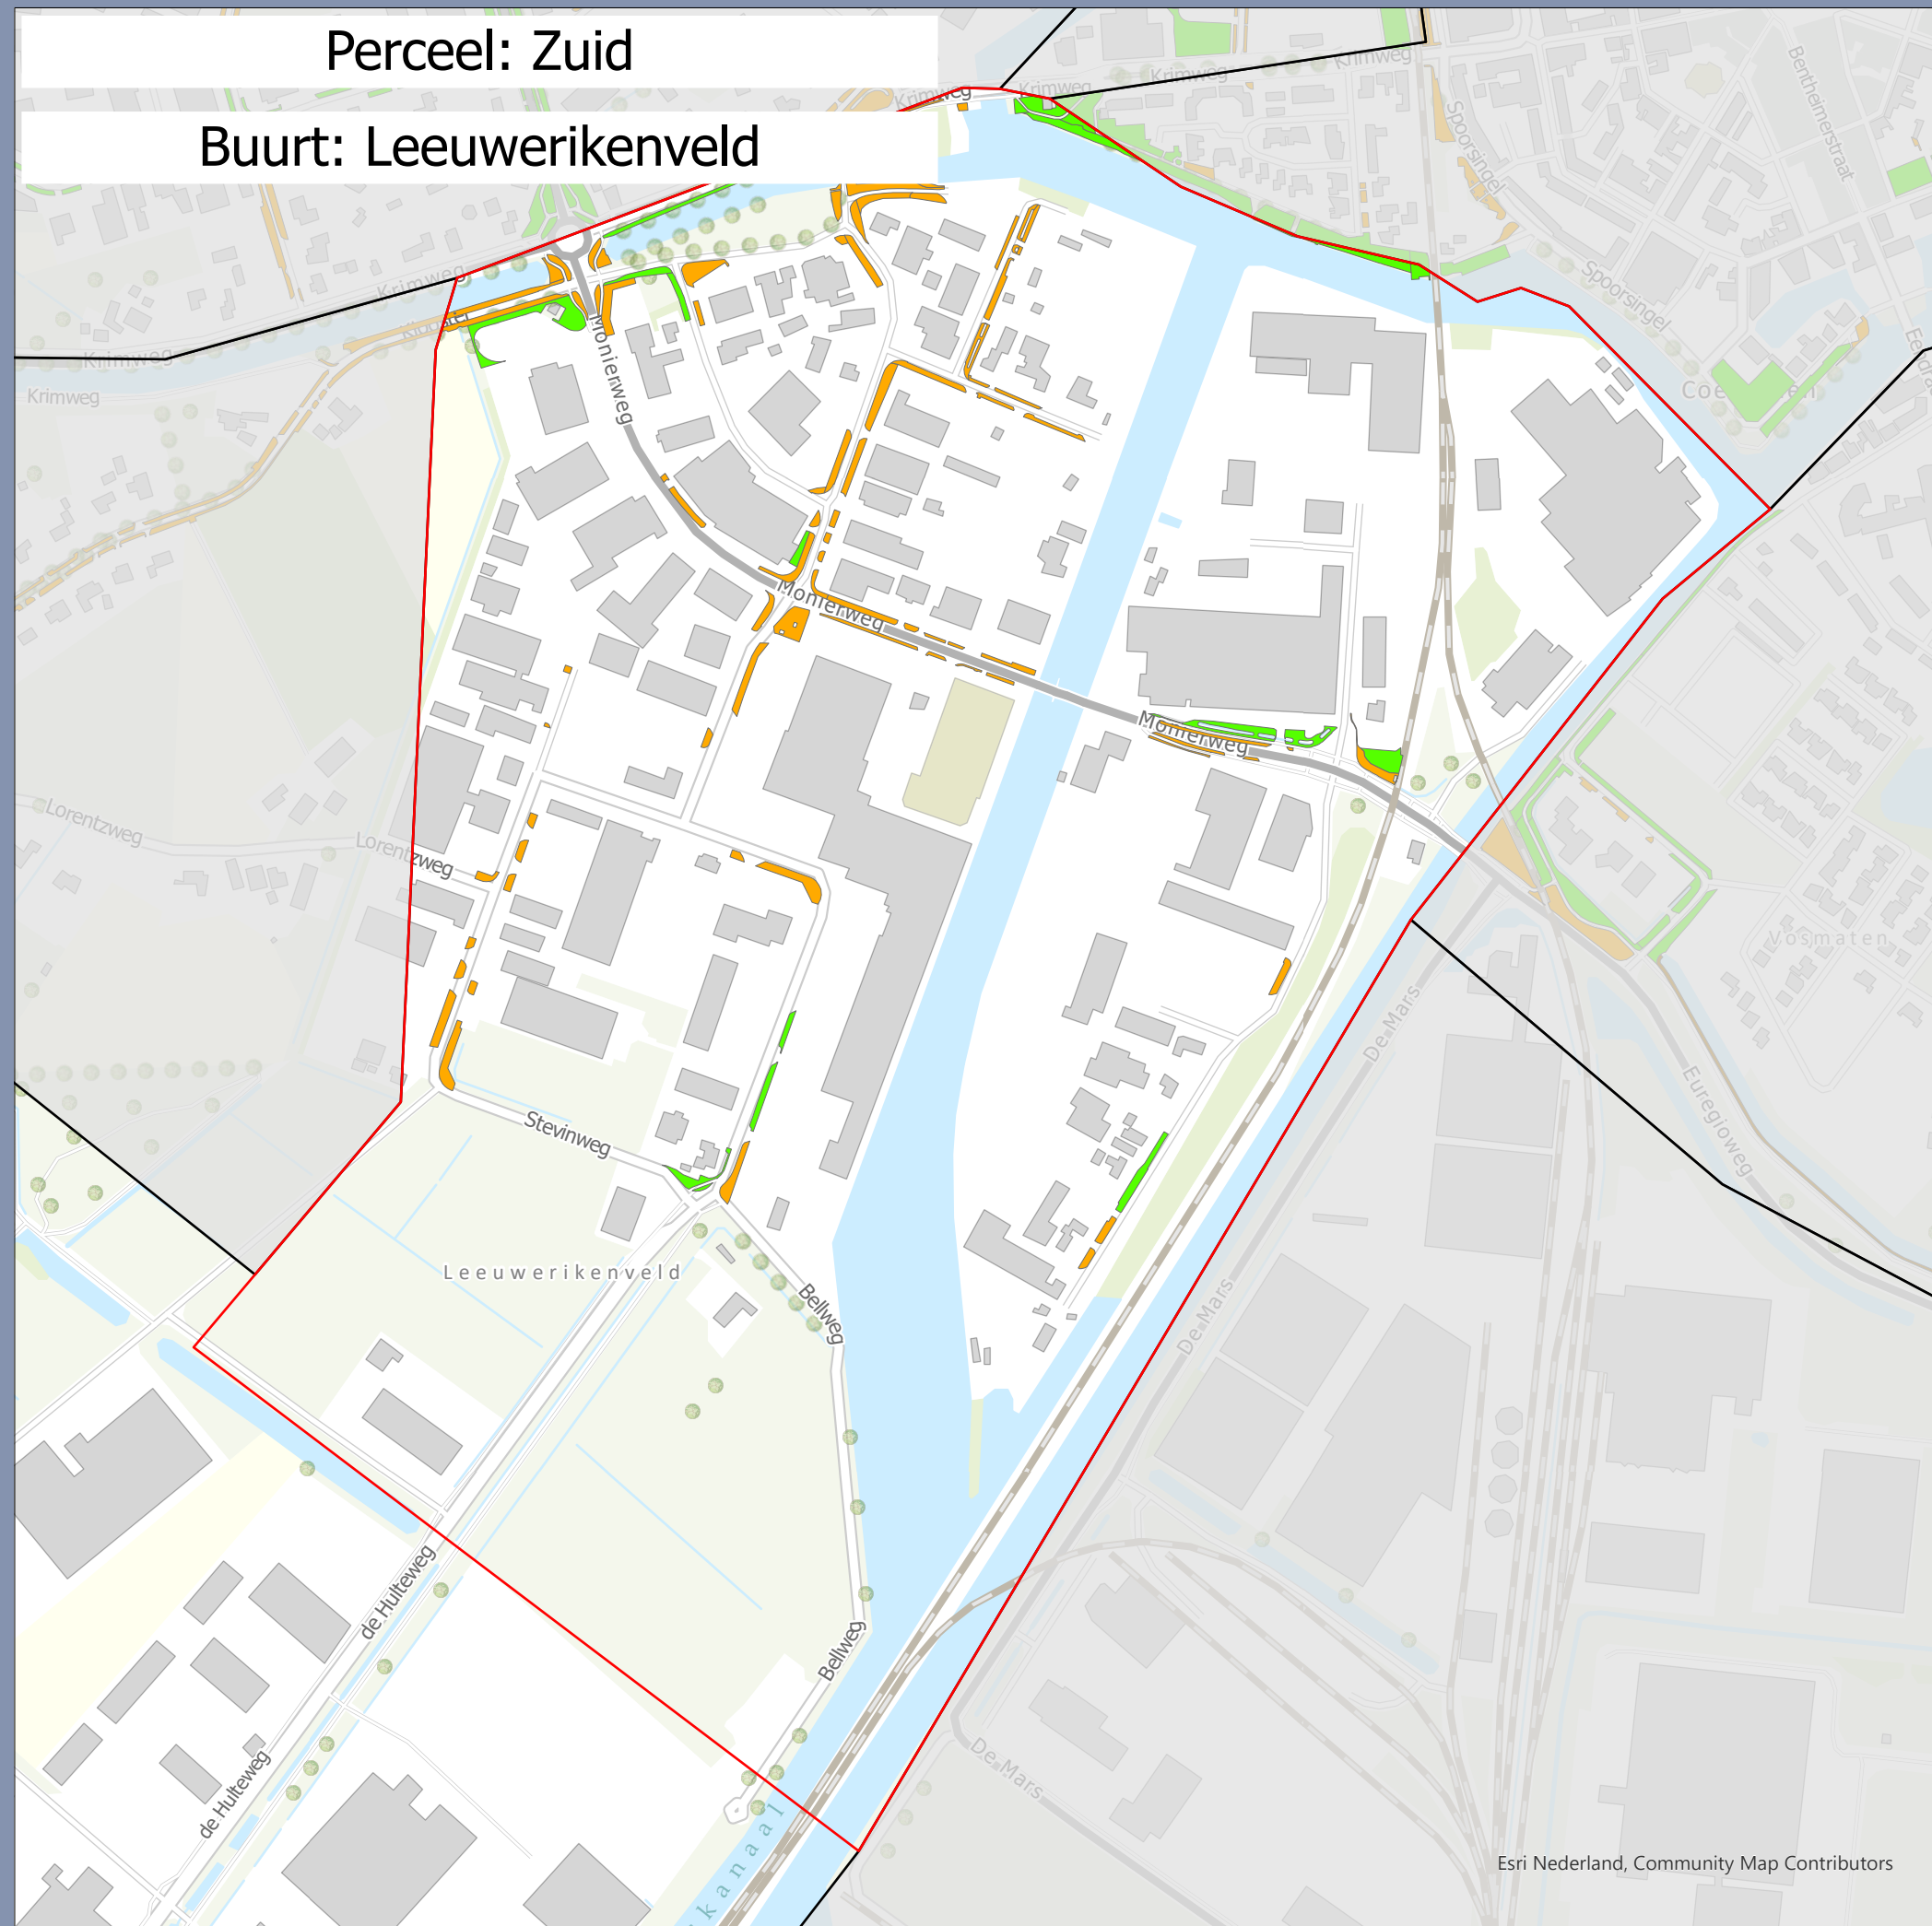

- GAZON > 500 M2 (19)
- GAZON < 500 M2 (87)
- Buurtgrens

Maaionderhoud Coevorden


Opdrachtgever: Gemeente Coevorden
Projectnummer: 51015494

Status: Concept
Datum: 5-6-2023
Schaal: 1:5.700
Formaat: A3

Getekend: MW - Gecontroleerd: RN




Esri Nederland, Community Map Contributors

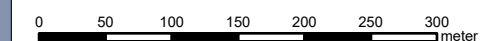

Perceel: Zuid

Buurt: De Heege en De Mars

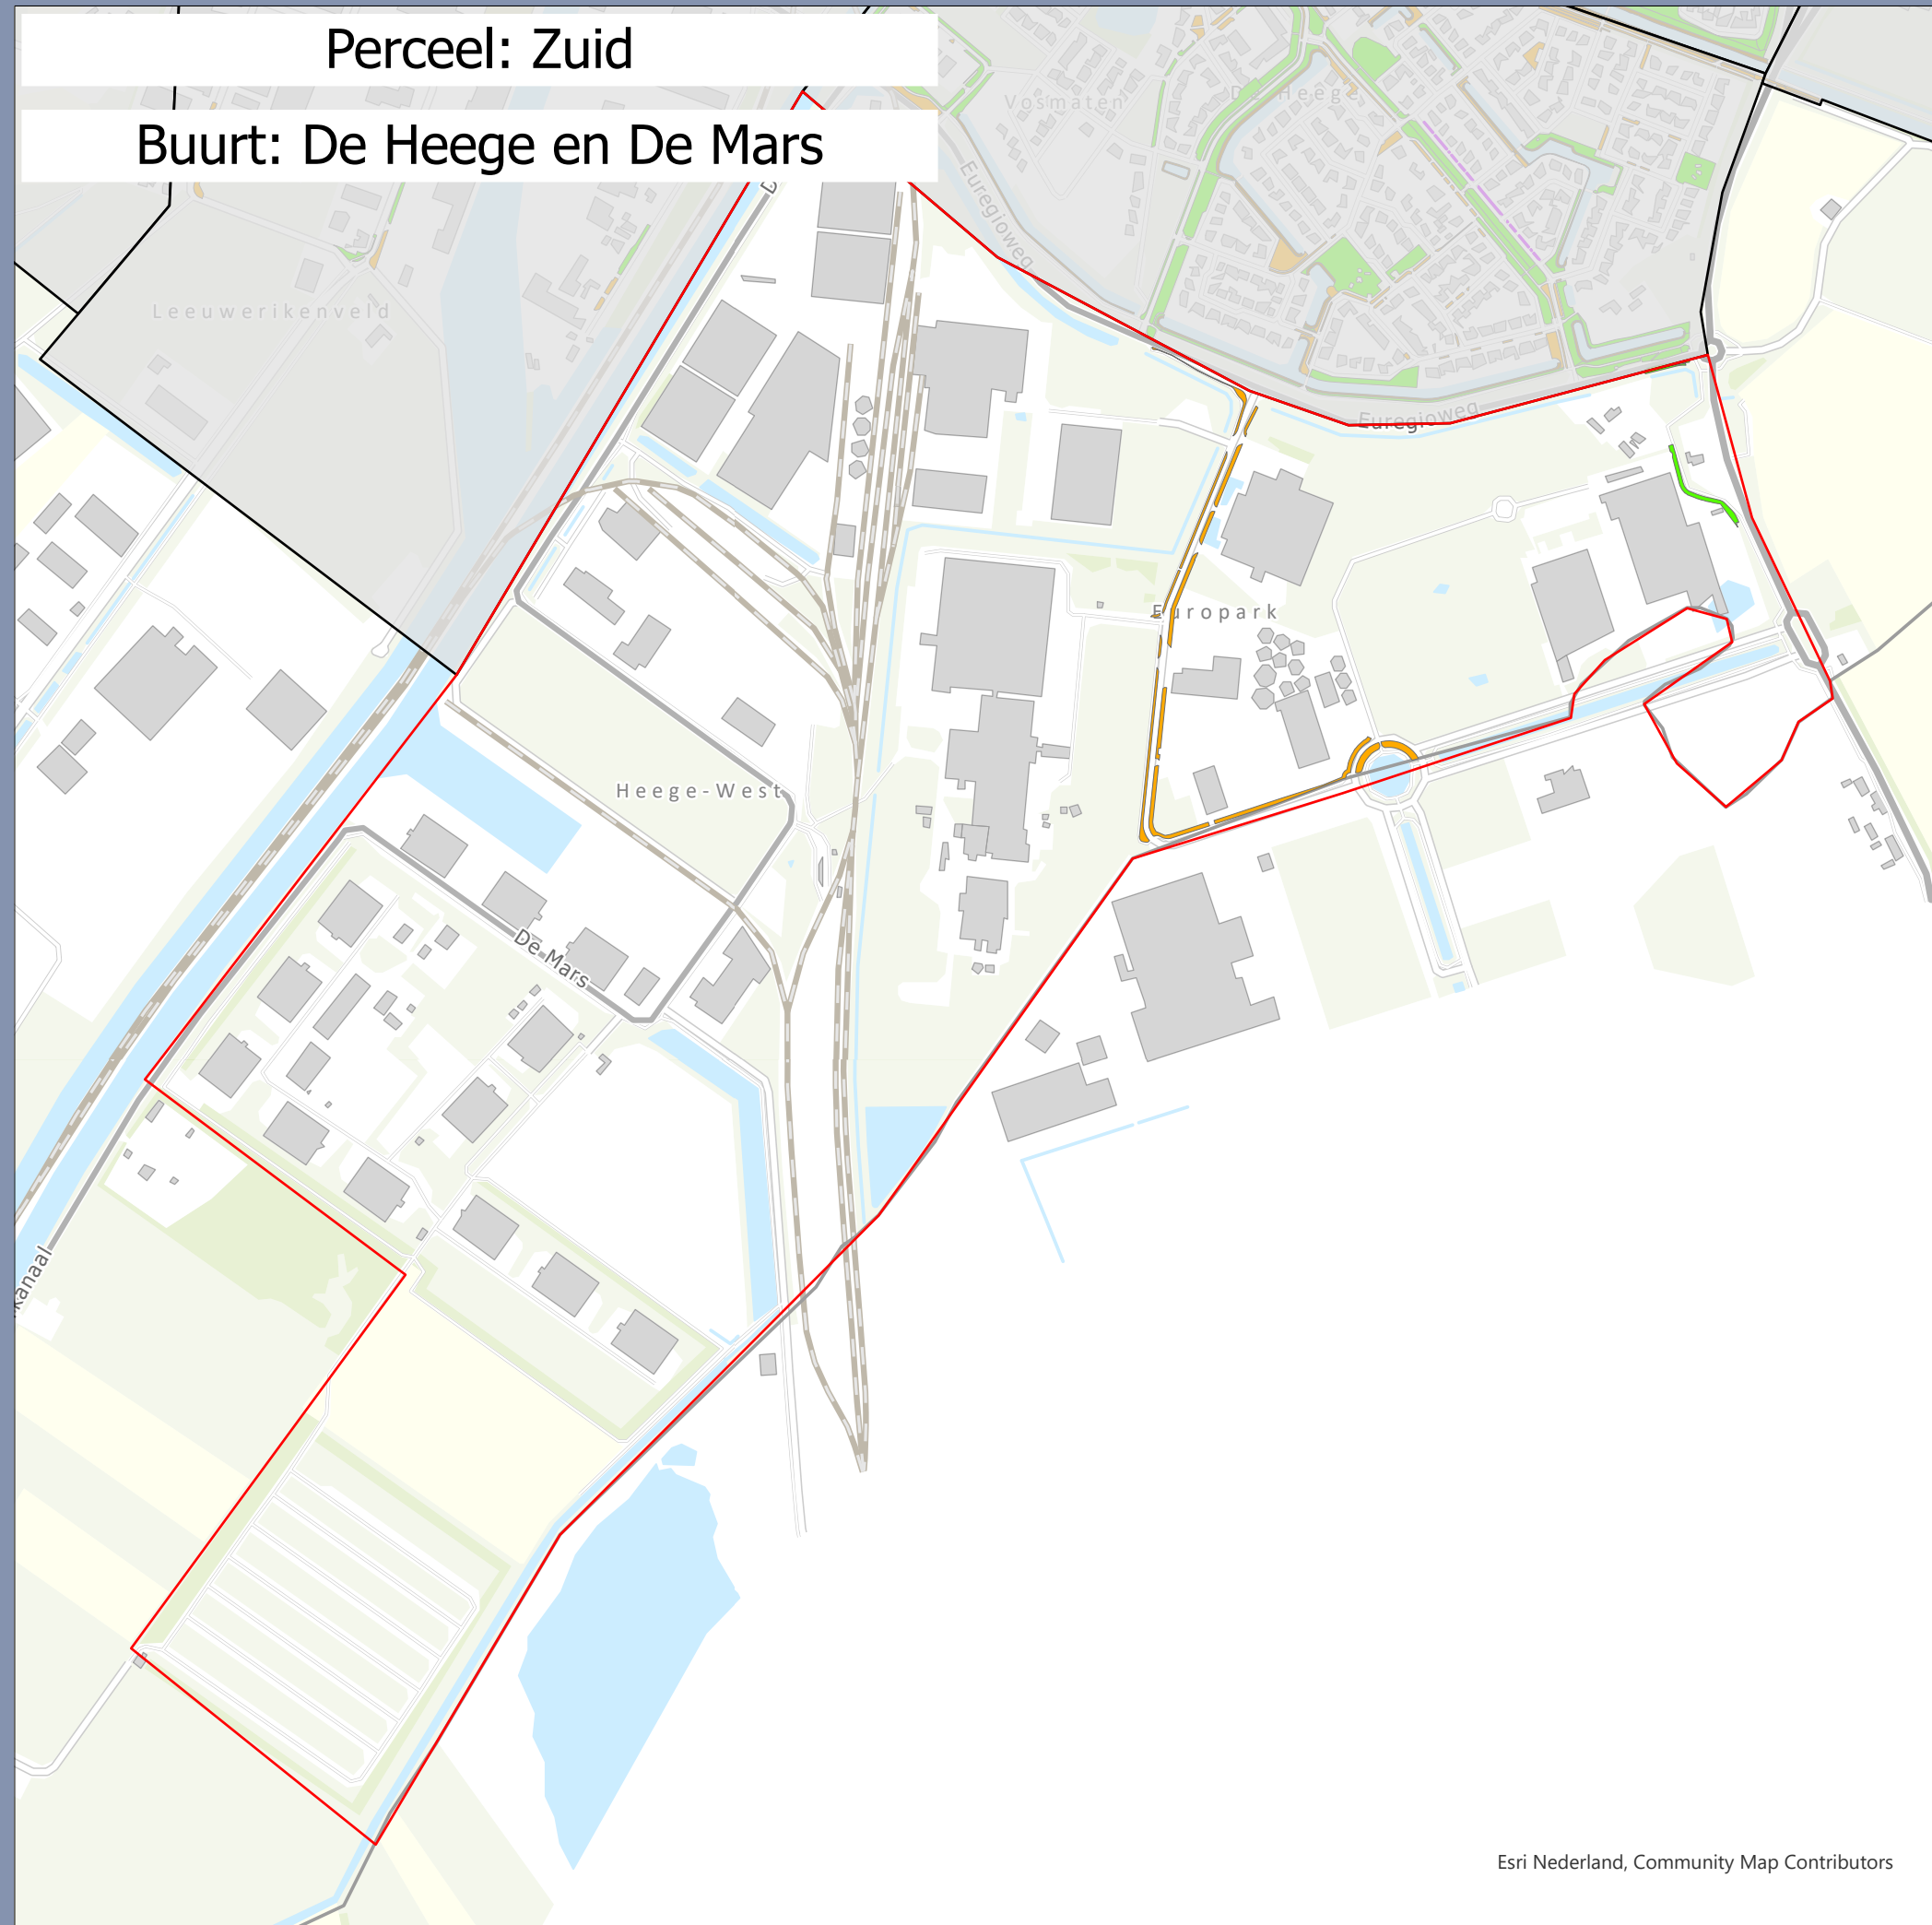

- GAZON > 500 M2 (4)
- GAZON < 500 M2 (15)
- Buurtgrens

Maaionderhoud Coevorden

Opdrachtgever: Gemeente Coevorden
Projectnummer: 51015494

Status: Concept
Datum: 5-6-2023
Schaal: 1:9.100
Formaat: A3

Getekend: MW - Gecontroleerd: RN

SWECO


Esri Nederland, Community Map Contributors

0 90 180 270 360 450 540 meter

© Sweco Nederland B.V. Alle rechten voorbehouden

Perceel: Zuid

Buurt: Klinkenvlier

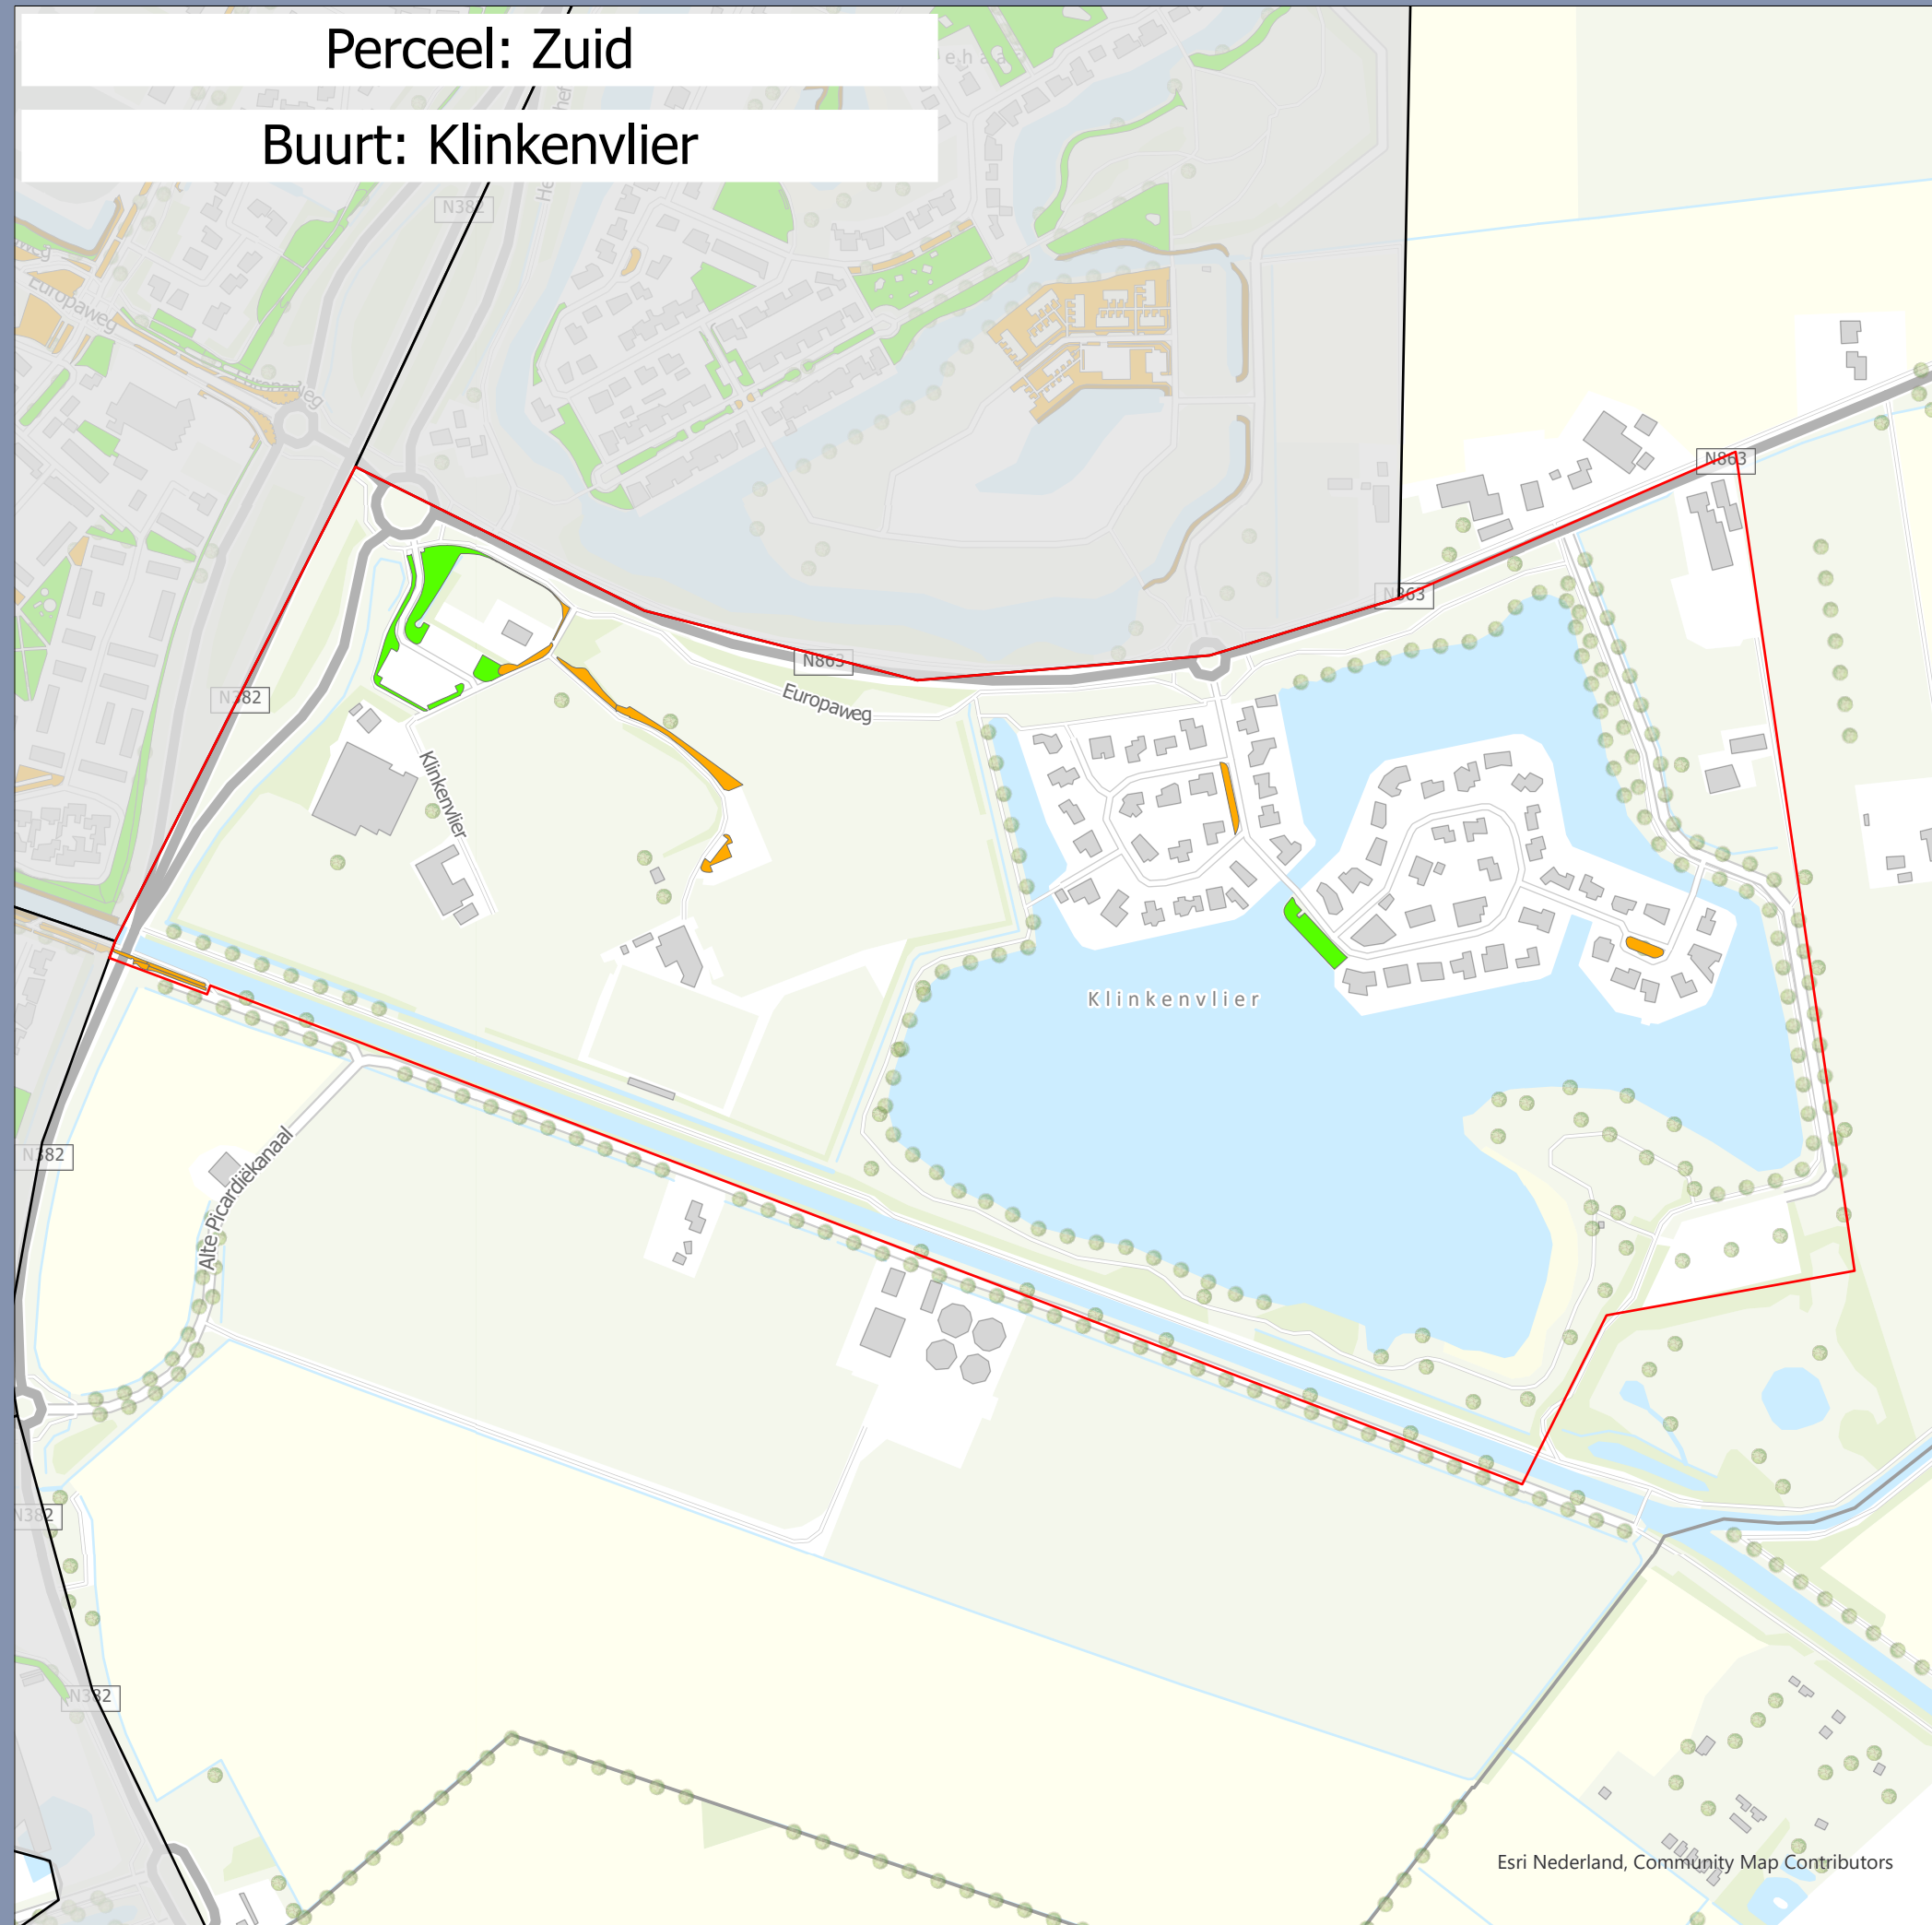

- GAZON > 500 M2 (5)
- GAZON < 500 M2 (11)
- Buurtgrens

Maaionderhoud Coevorden

Opdrachtgever: Gemeente Coevorden
Projectnummer: 51015494

Status: Concept
Datum: 5-6-2023
Schaal: 1:5.400
Formaat: A3

Getekend: MW - Gecontroleerd: RN

0 50 100 150 200 250 300 meter

© Sweco Nederland B.V. Alle rechten voorbehouden


SWECO 



Esri Nederland, Community Map Contributors

Perceel: Zuid

Buurt: Ossehaar

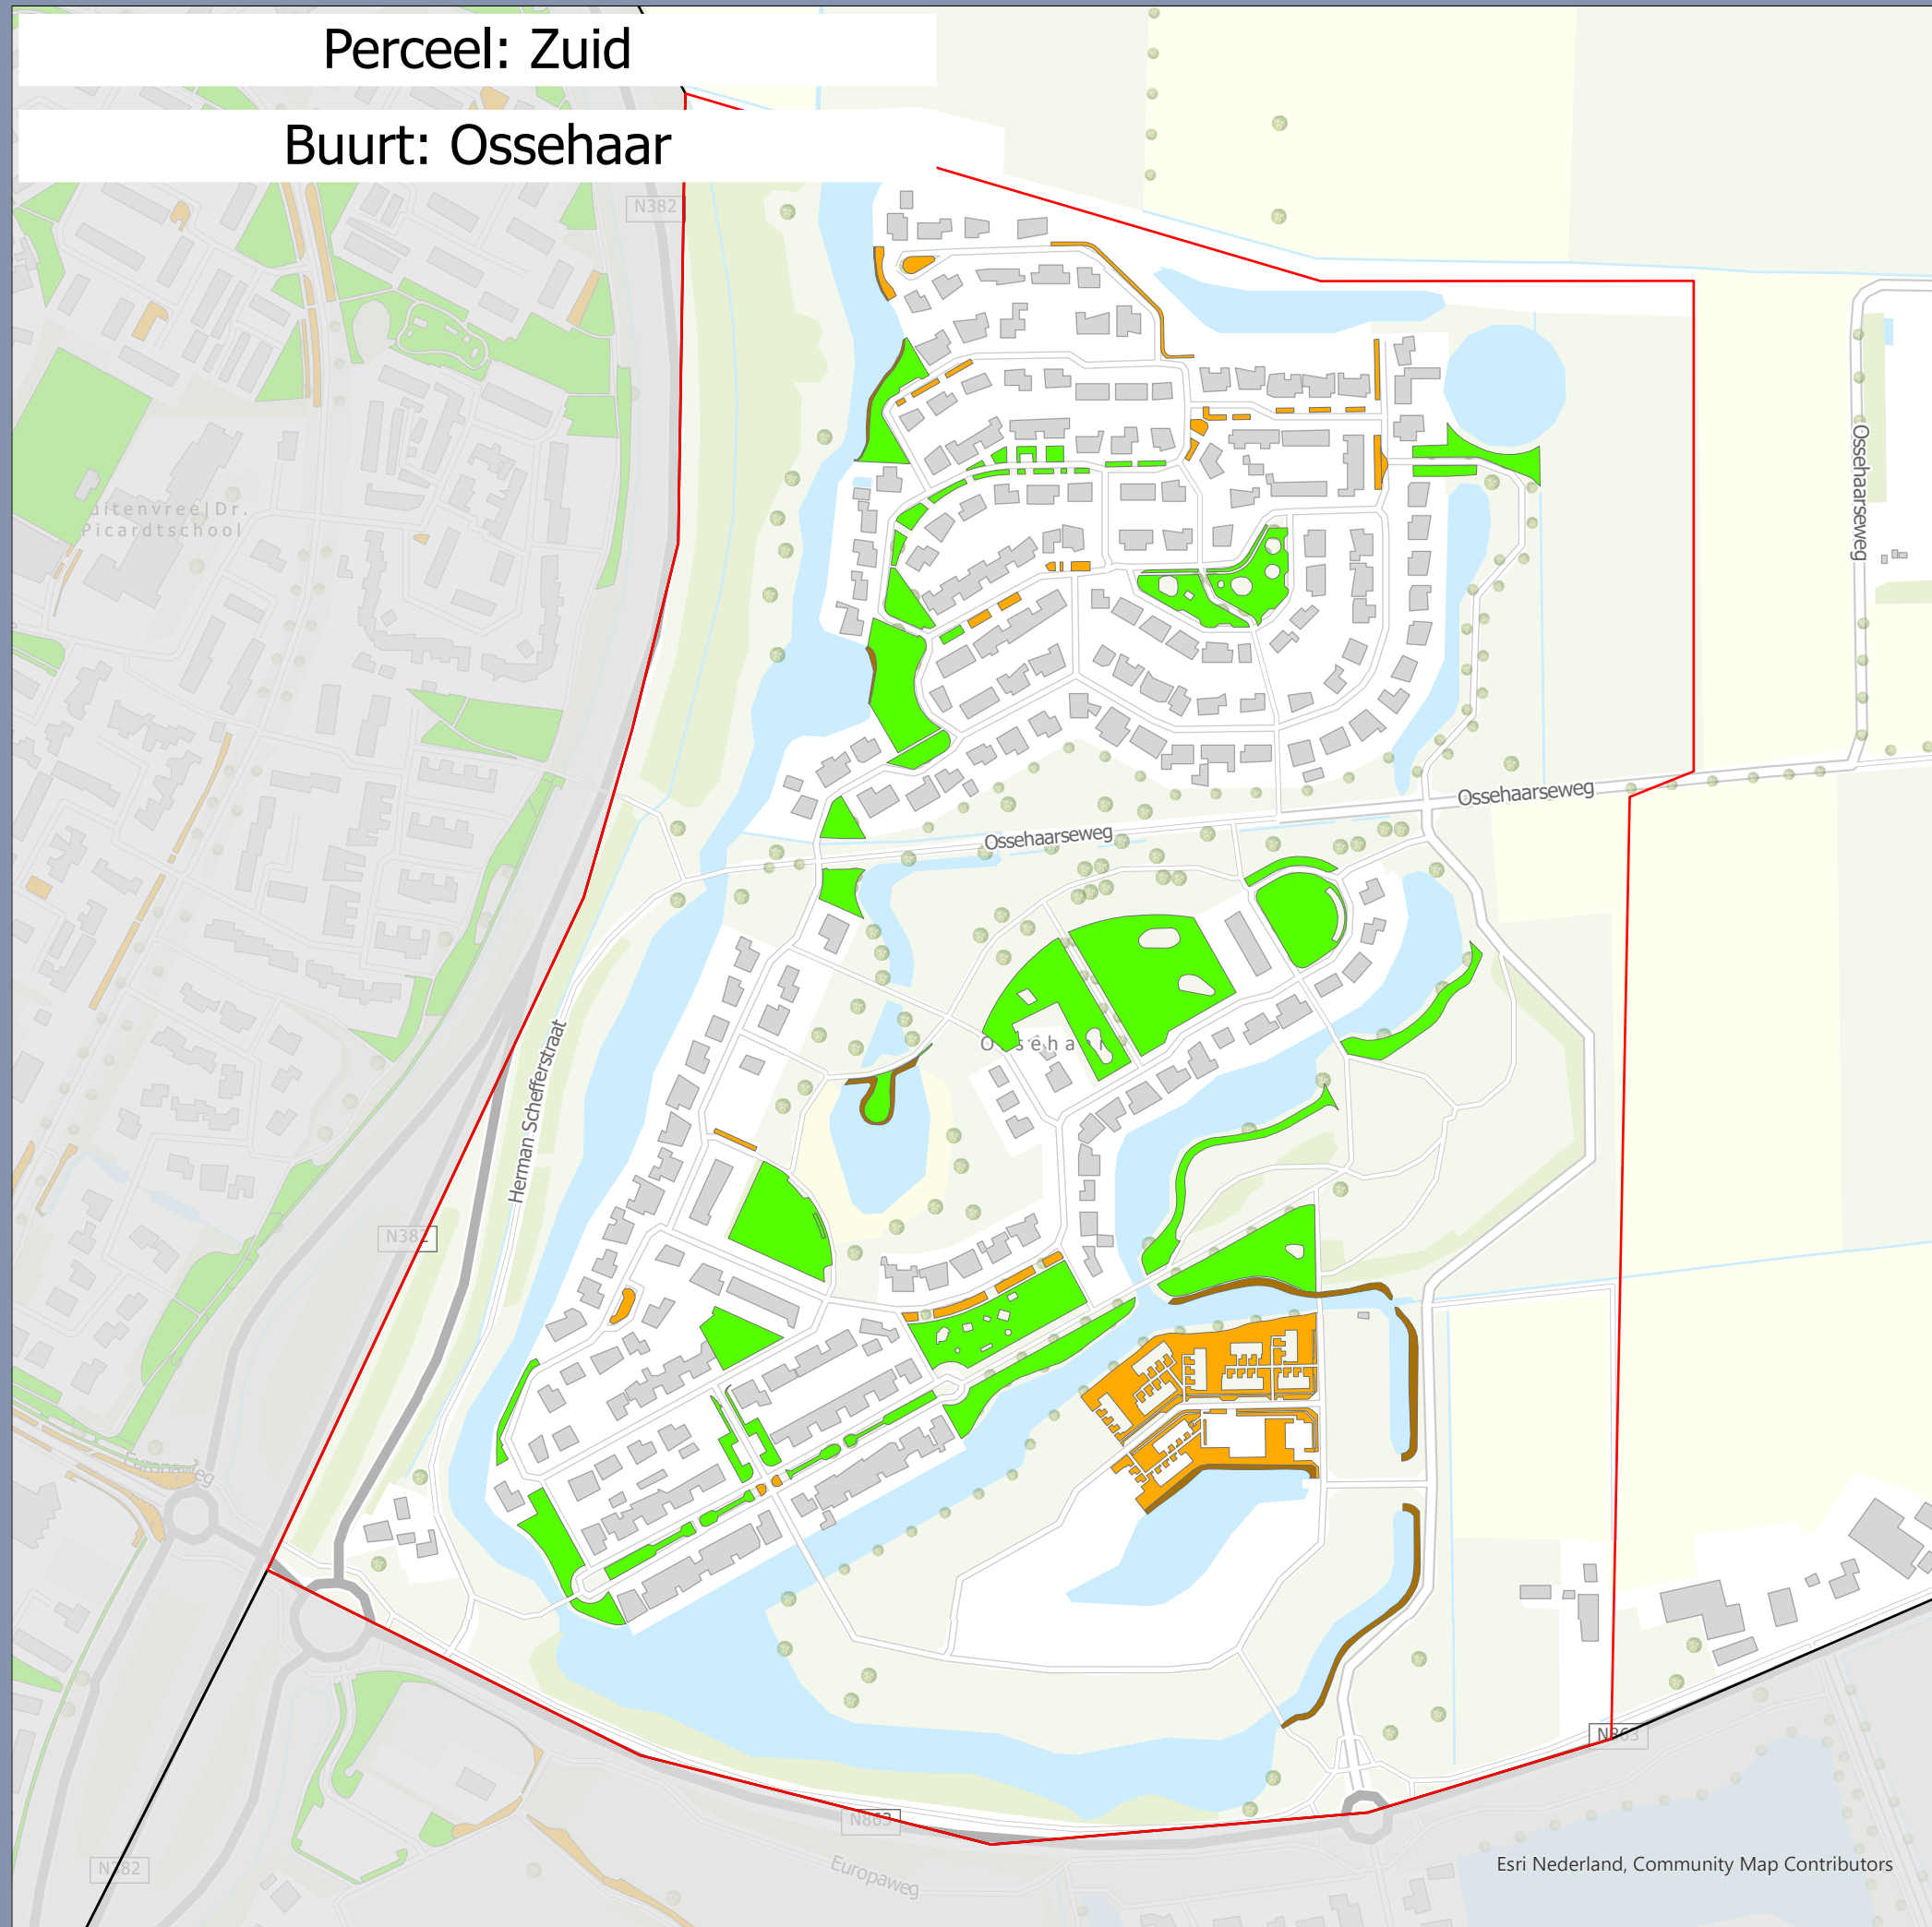

Oeverrand / vijverrand (9)

GAZON > 500 M2 (49)

GAZON < 500 M2 (74)

Buurtgrens

Maaionderhoud Coevorden

Opdrachtgever: Gemeente Coevorden
Projectnummer: 51015494

Status: Concept
Datum: 5-6-2023
Schaal: 1:4.200
Formaat: A3

Getekend: MW - Gecontroleerd: RN

SWECO




0 40 80 120 160 200 240 meter

© Sweco Nederland B.V. Alle rechten voorbehouden

Perceel: Zuid

Buurt: Steenwijksmoer

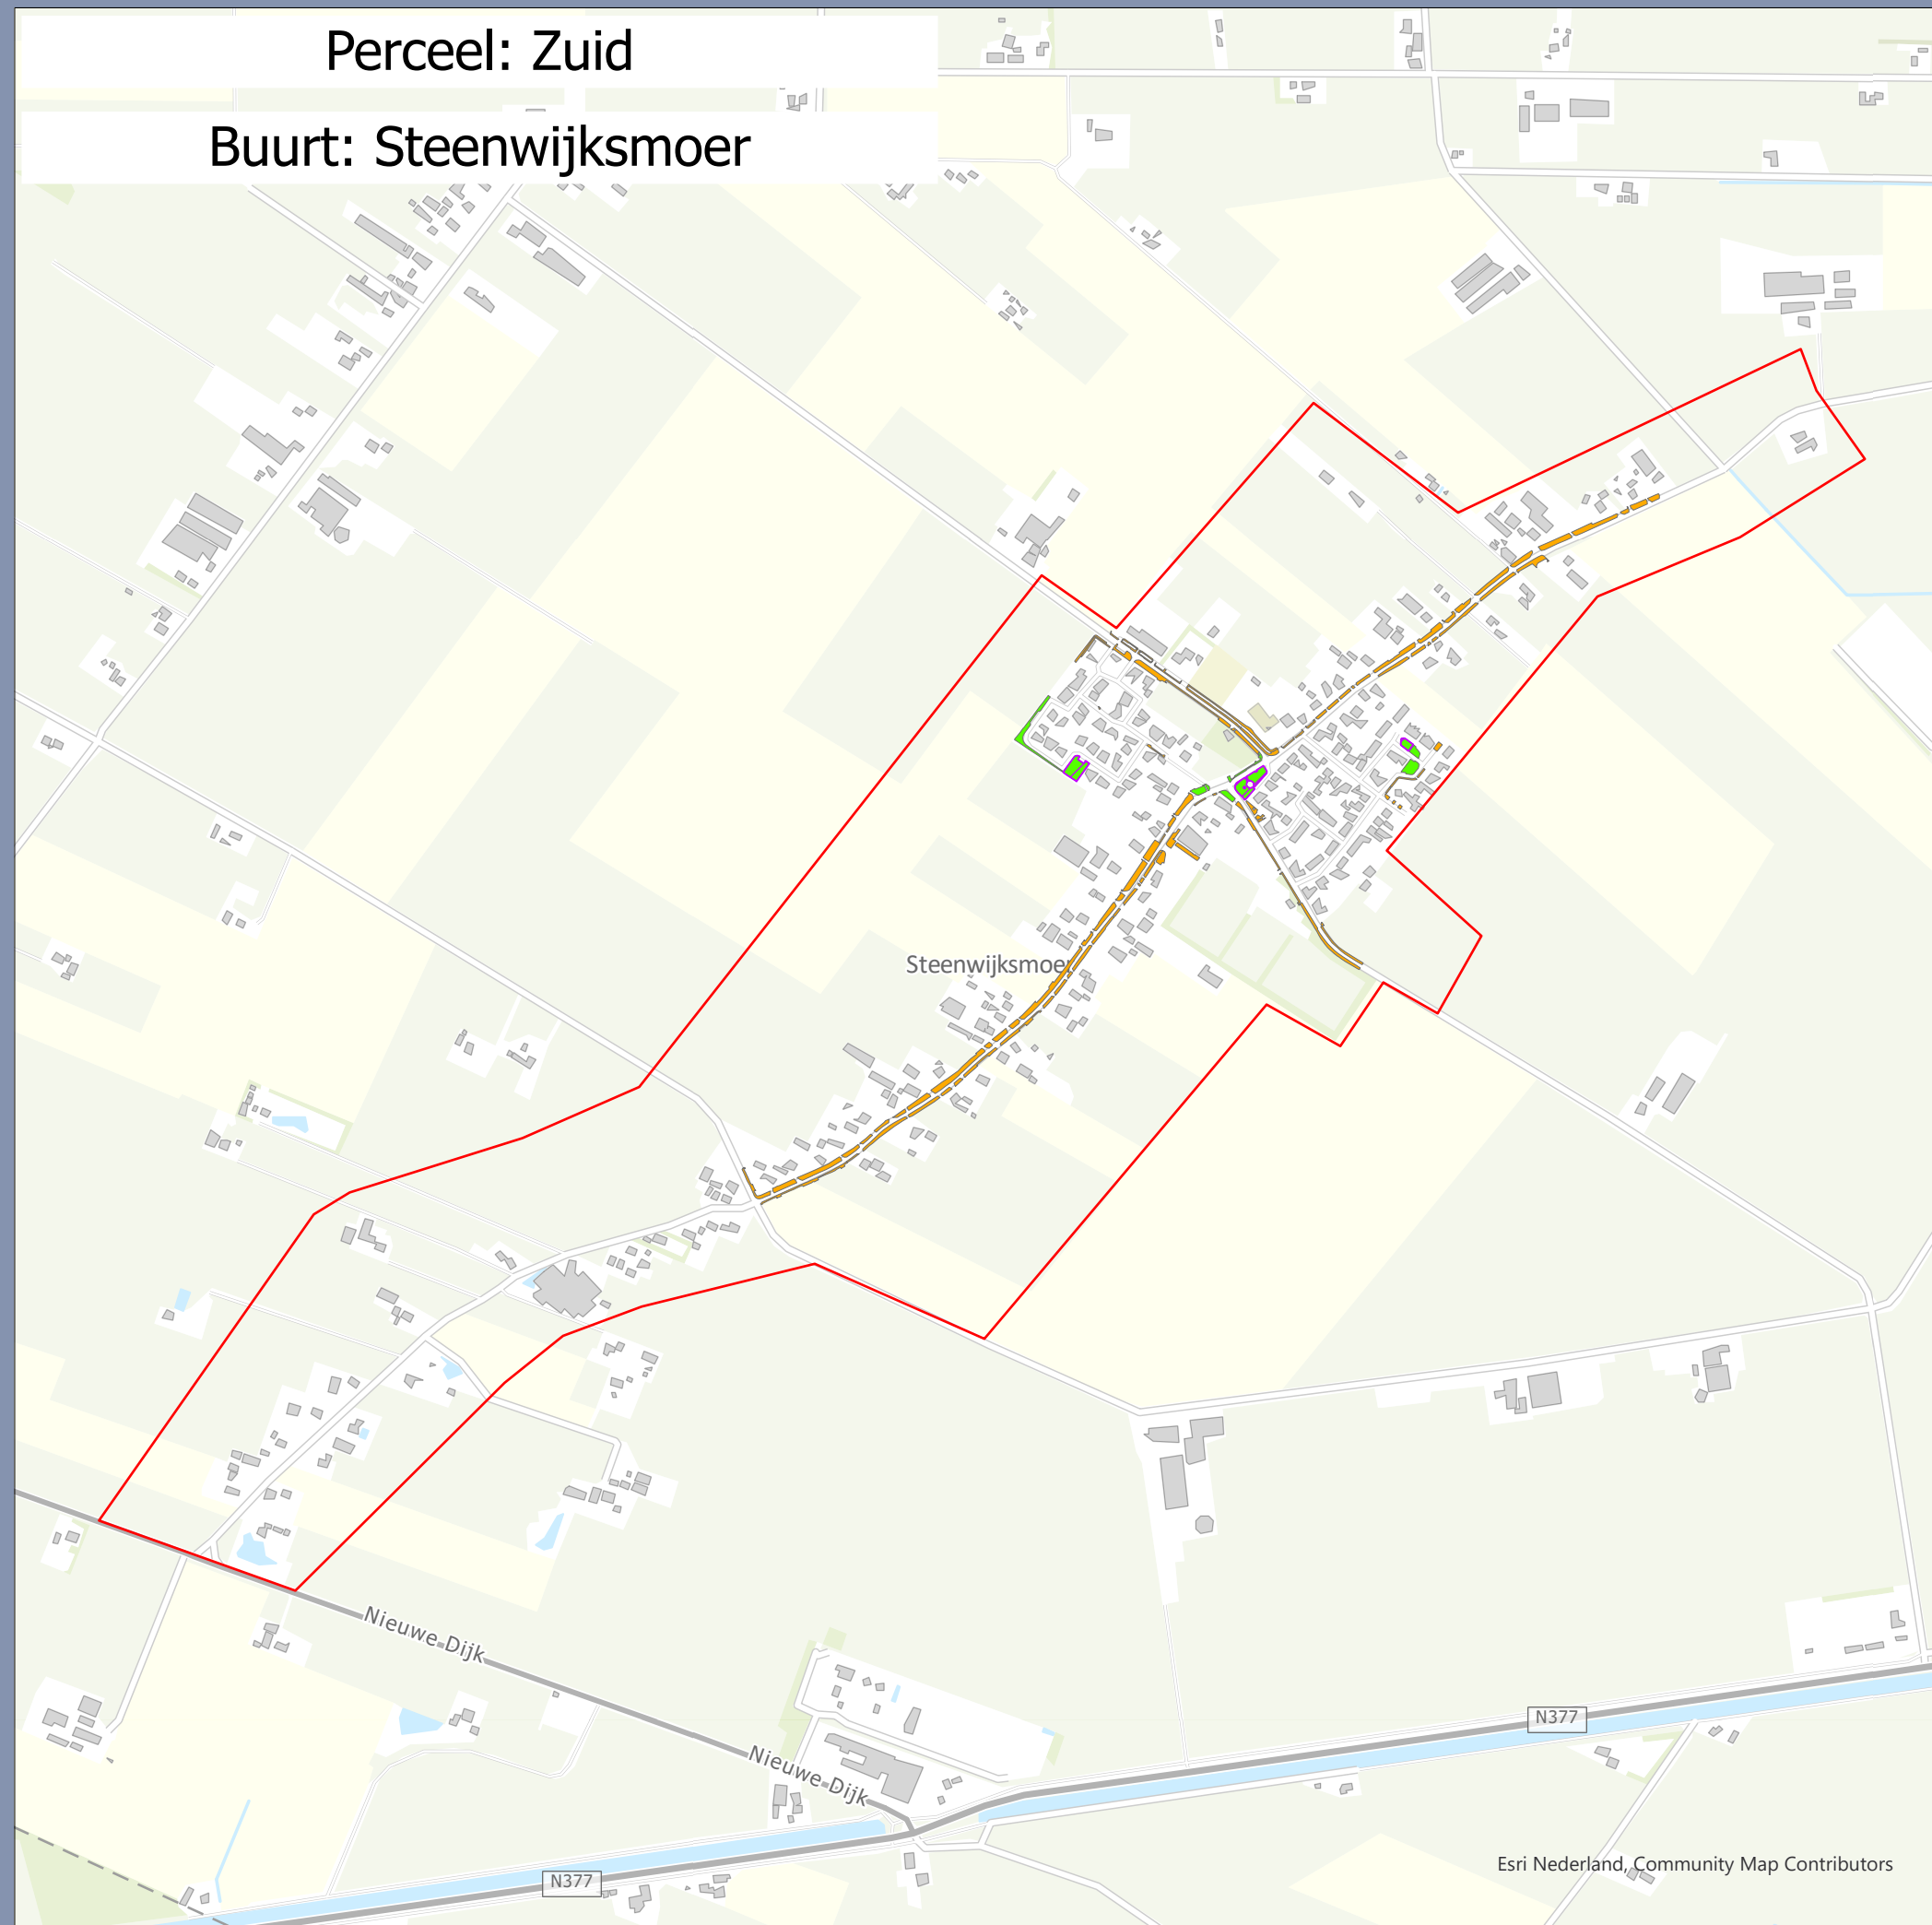

-  Bollen aanwezig (4)
-  GAZON > 500 M2 (11)
-  GAZON < 500 M2 (102)
-  Buurtgrens

Maaionderhoud Coevorden

Opdrachtgever: Gemeente Coevorden
Projectnummer: 51015494

Status: Concept
Datum: 5-6-2023
Schaal: 1:9.600
Formaat: A3

Getekend: MW - Gecontroleerd: RN

SWECO 

Esri Nederland, Community Map Contributors


0 90 180 270 360 450 540 meter

© Sweco Nederland B.V. Alle rechten voorbehouden



Perceel: Zuid

Buurt: Dalen

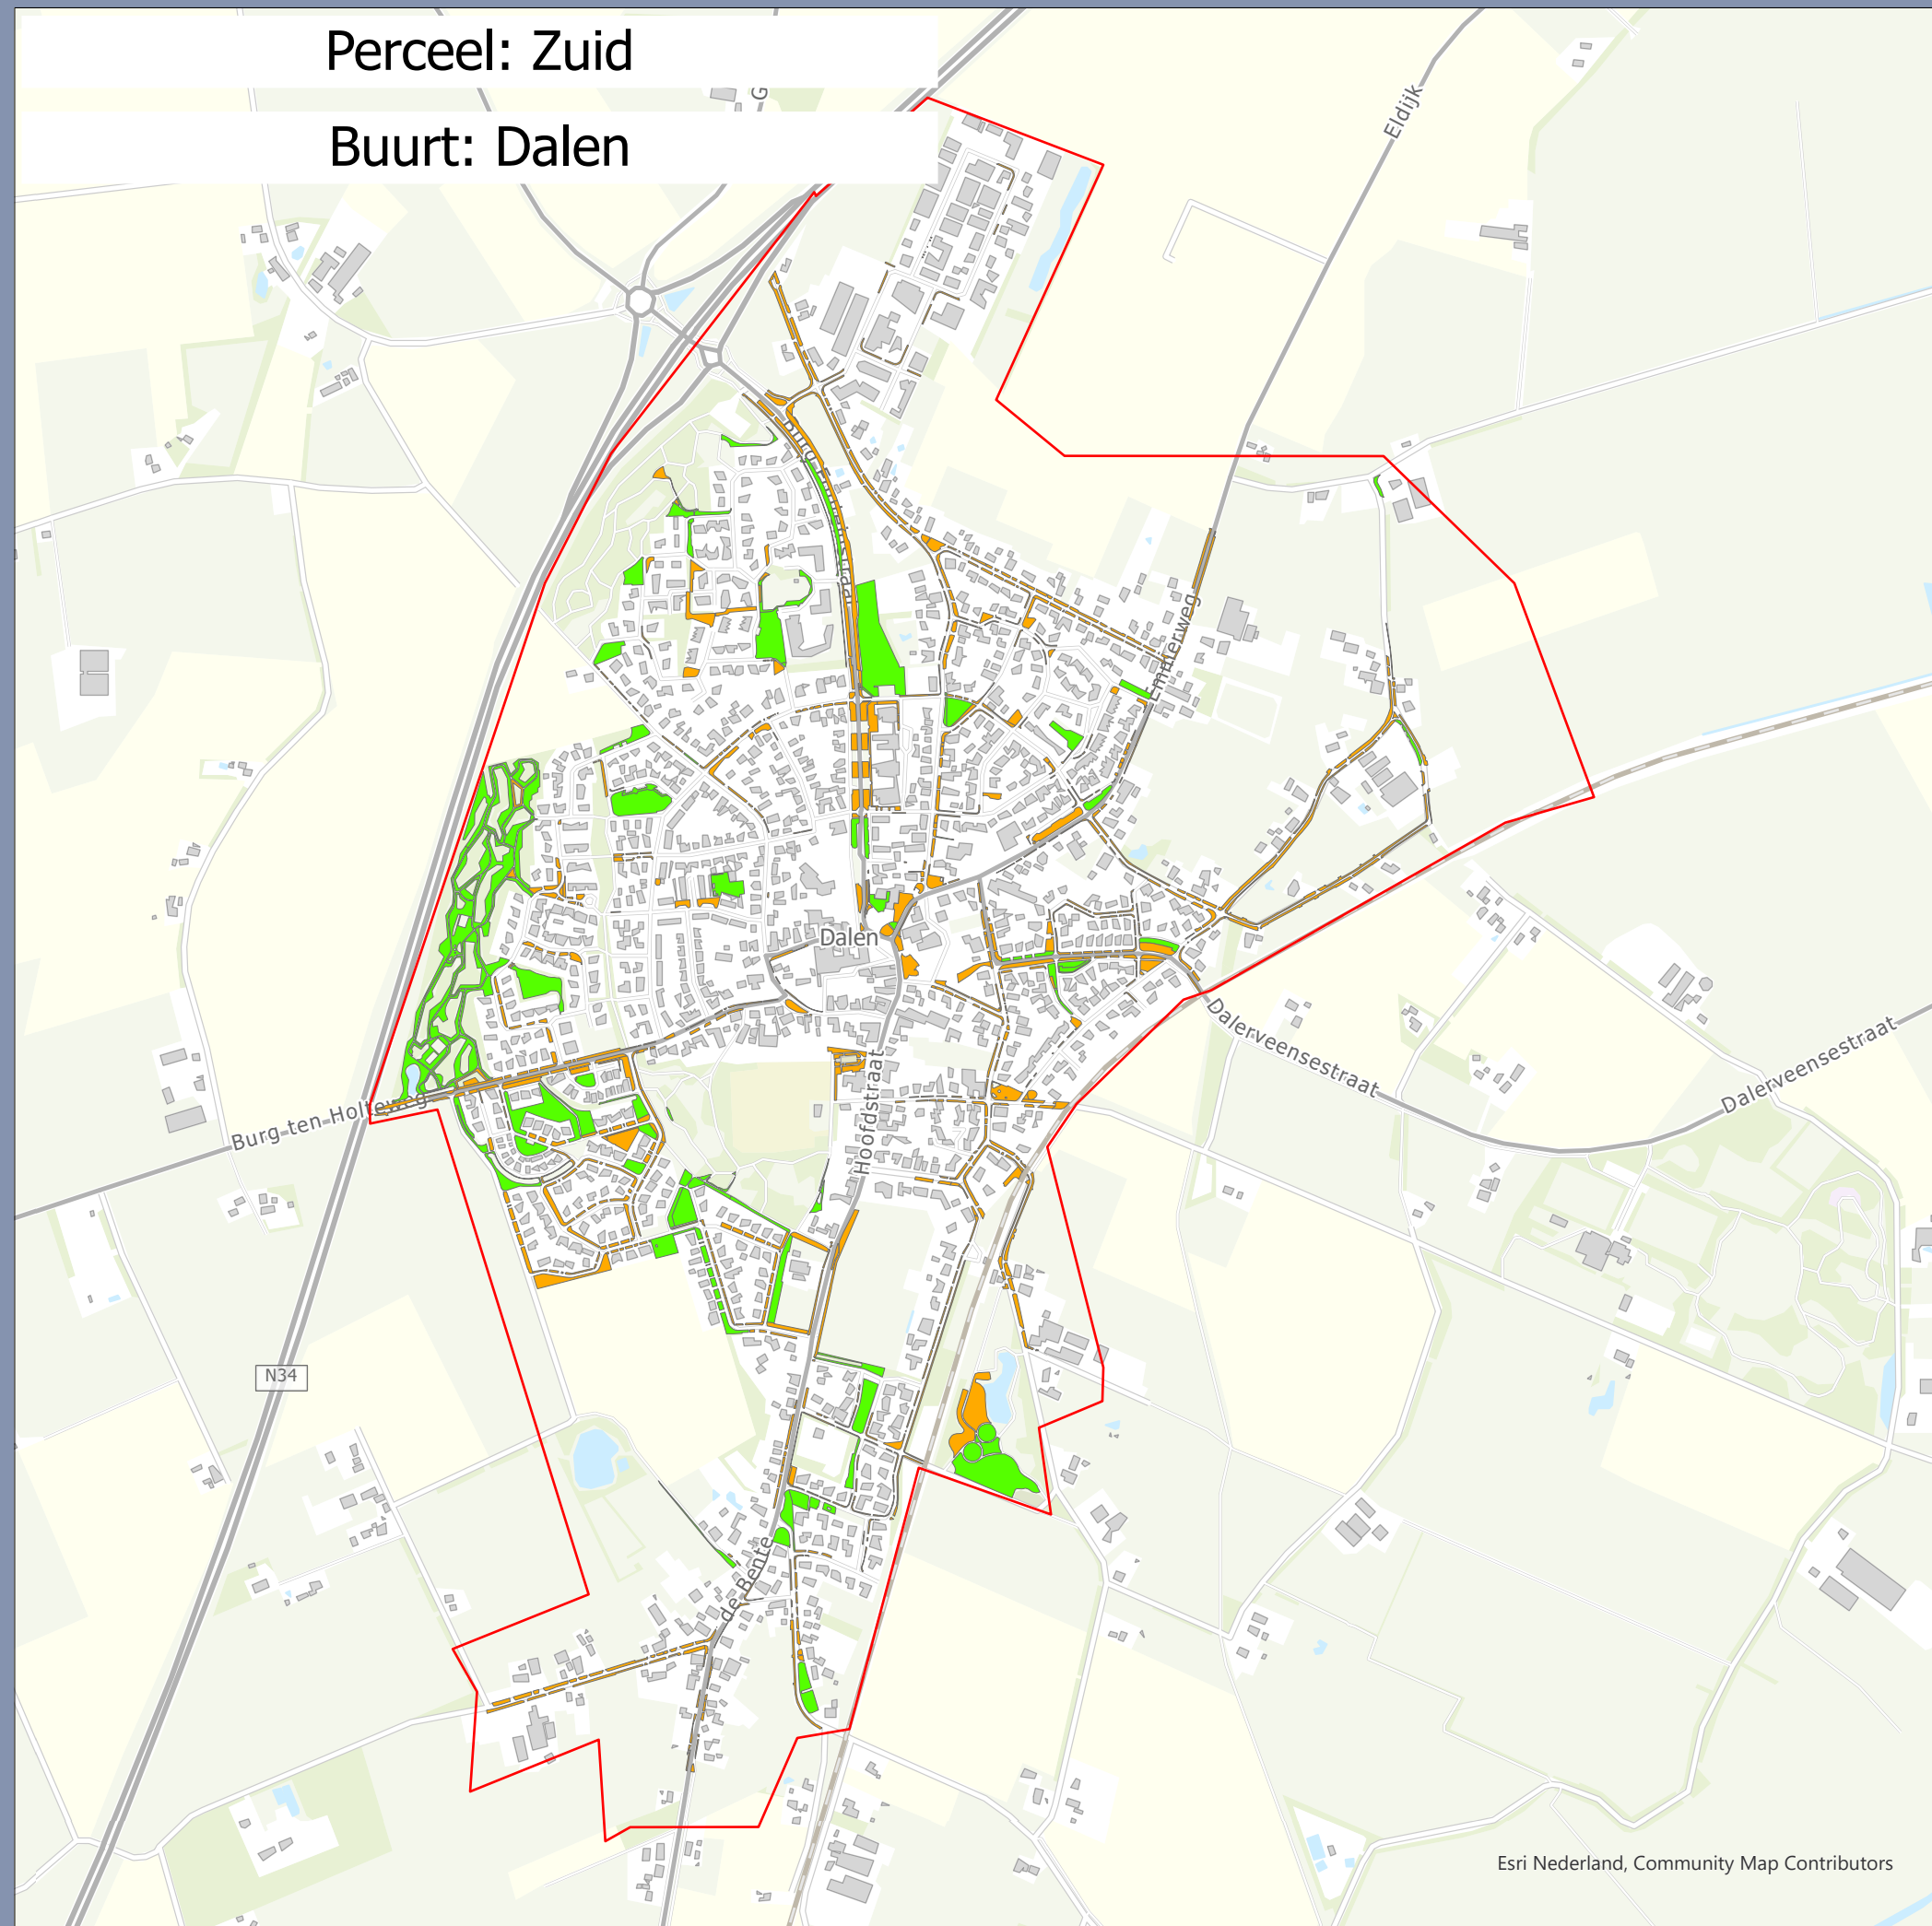

GAZON > 500 M2 (113)

GAZON < 500 M2 (844)

Buurtgrens

Maaionderhoud Coevorden

Opdrachtgever: Gemeente Coevorden
Projectnummer: 51015494

Status: Concept
Datum: 5-6-2023
Schaal: 1:11.200
Formaat: A3

Getekend: MW - Gecontroleerd: RN


SWECO



0 110 220 330 440 550 660 meter

© Sweco Nederland B.V. Alle rechten voorbehouden

Perceel: Zuid
Buurt: Wachtum

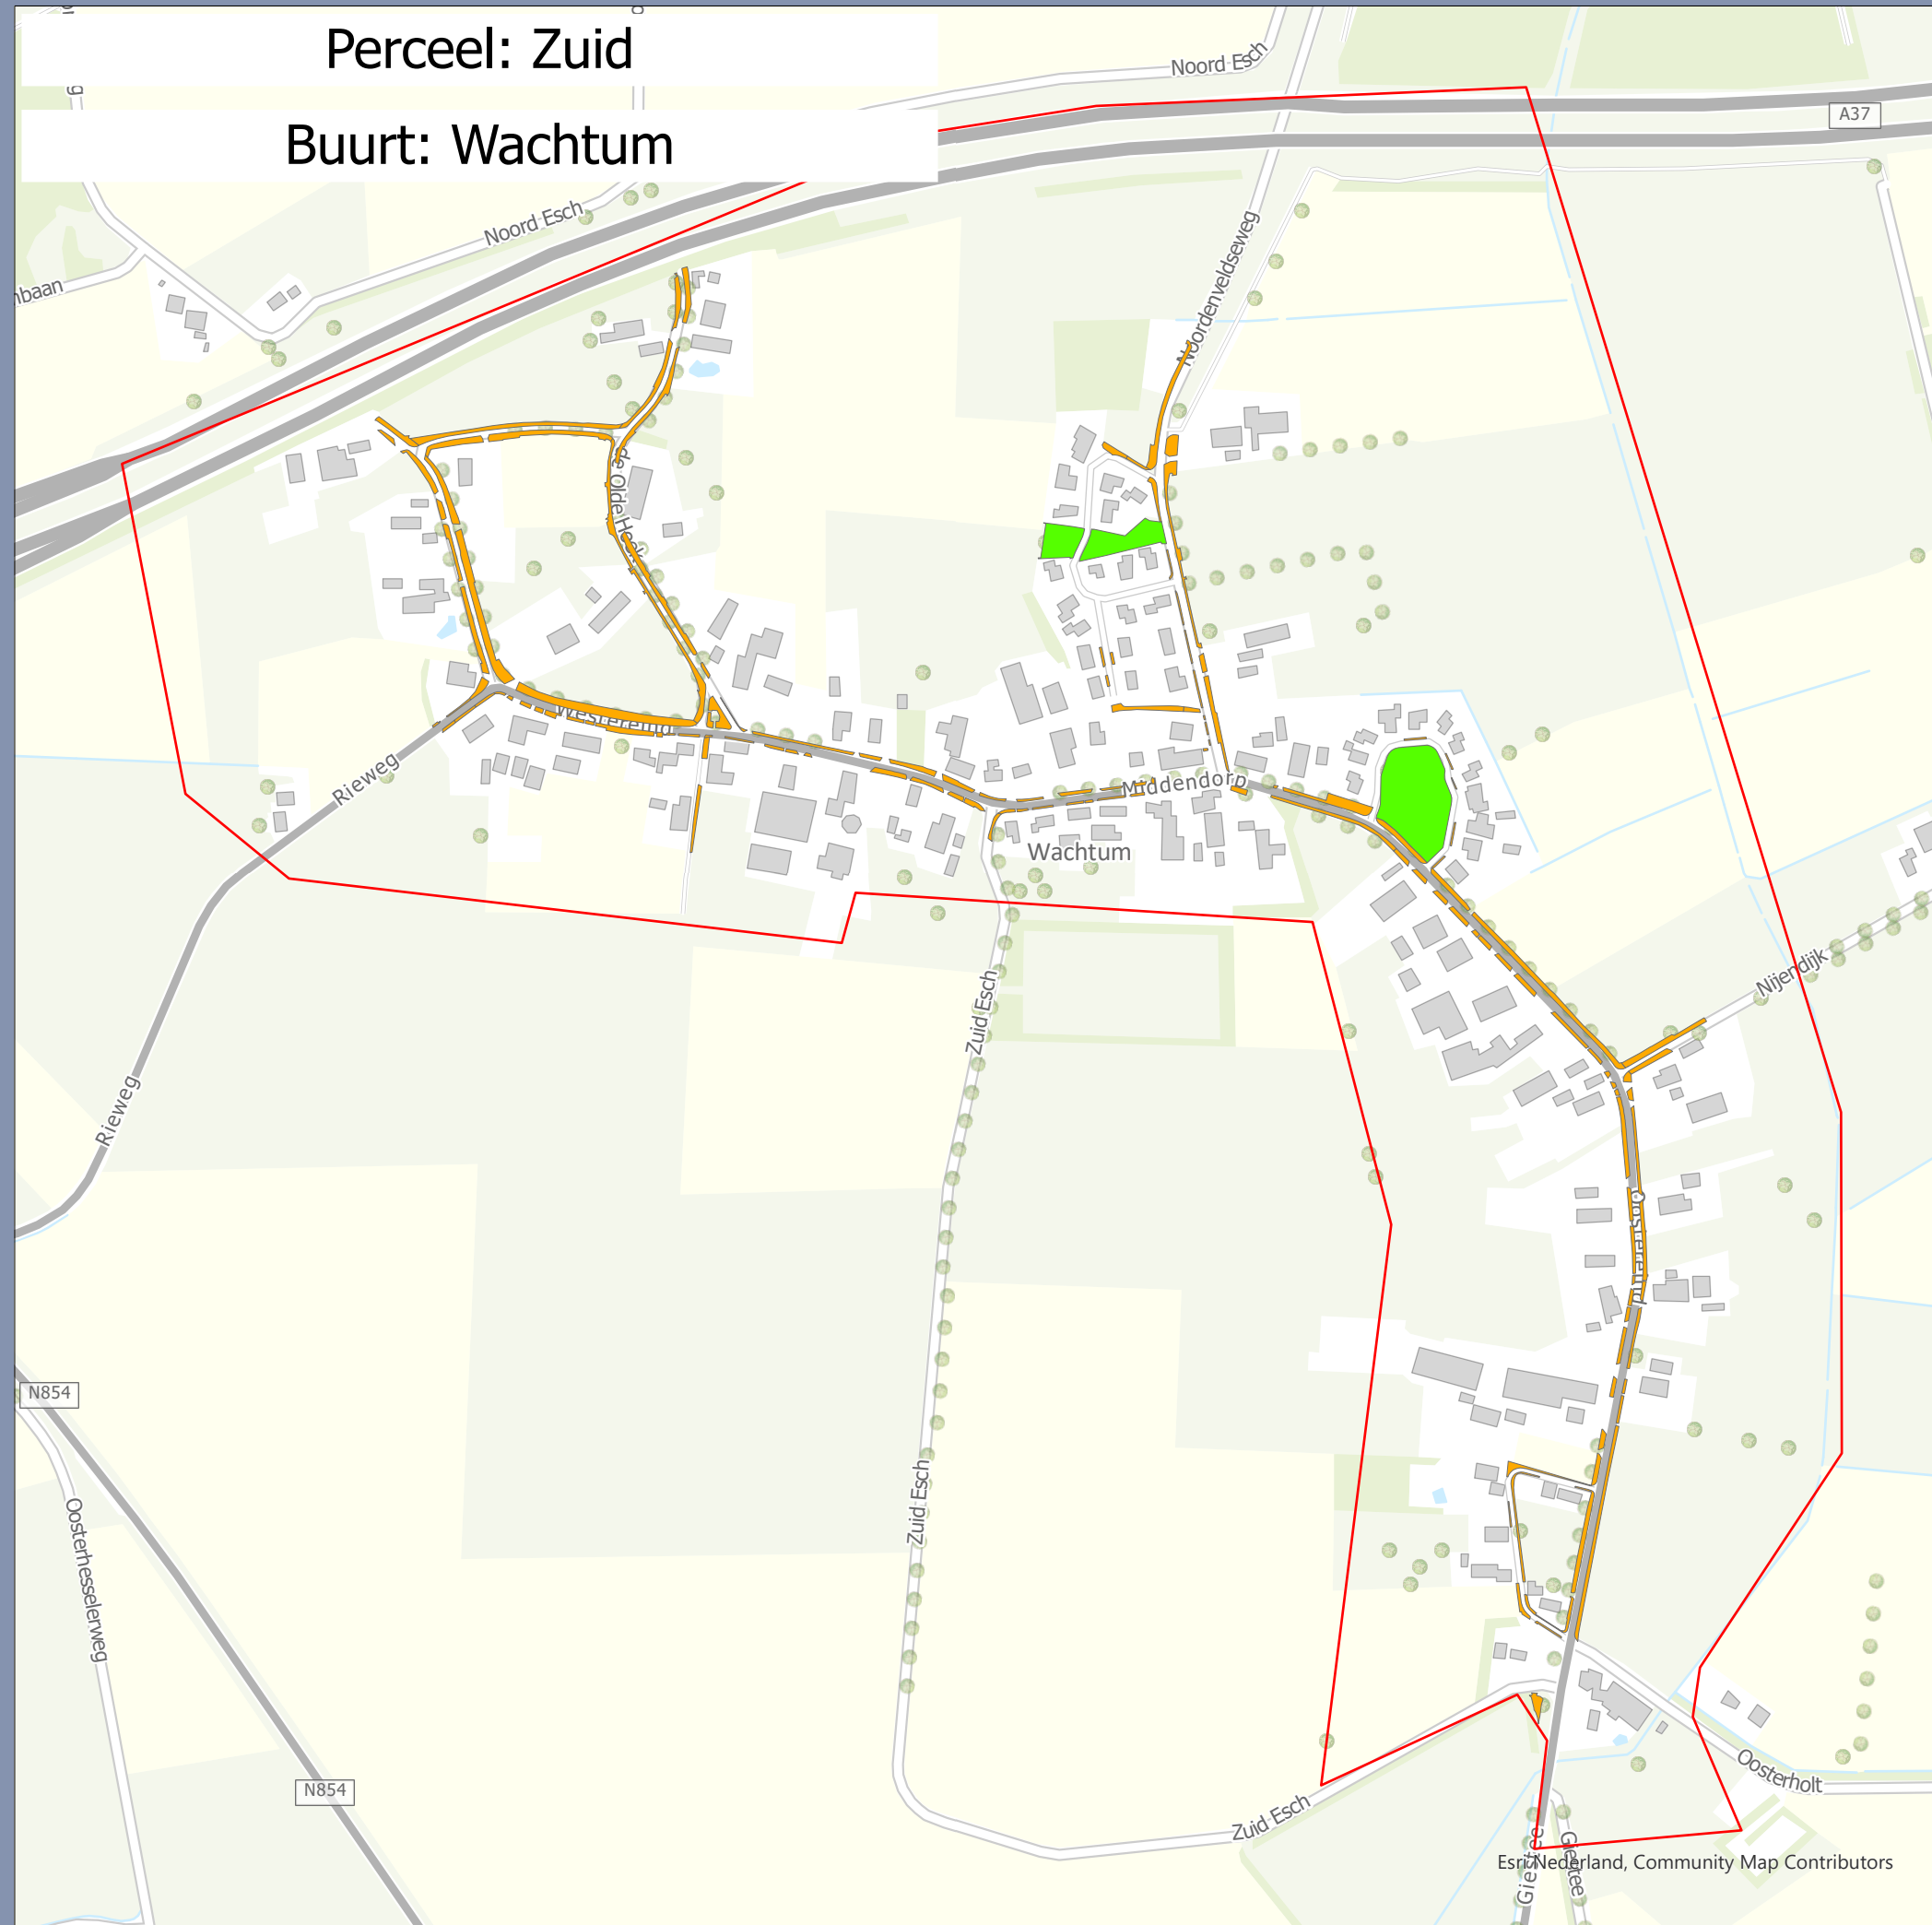

- GAZON > 500 M2 (3)
- GAZON < 500 M2 (145)
- Buurtgrens

Maaionderhoud
Coevorden

Opdrachtgever: Gemeente Coevorden
Projectnummer: 51015494

Status: Concept
Datum: 5-6-2023
Schaal: 1:5.300
Formaat: A3


Getekend: MW - Gecontroleerd: RN

0 50 100 150 200 250 300 meter

© Sweco Nederland B.V. Alle rechten voorbehouden



Perceel: Zuid
Buurt: Dalerpeel

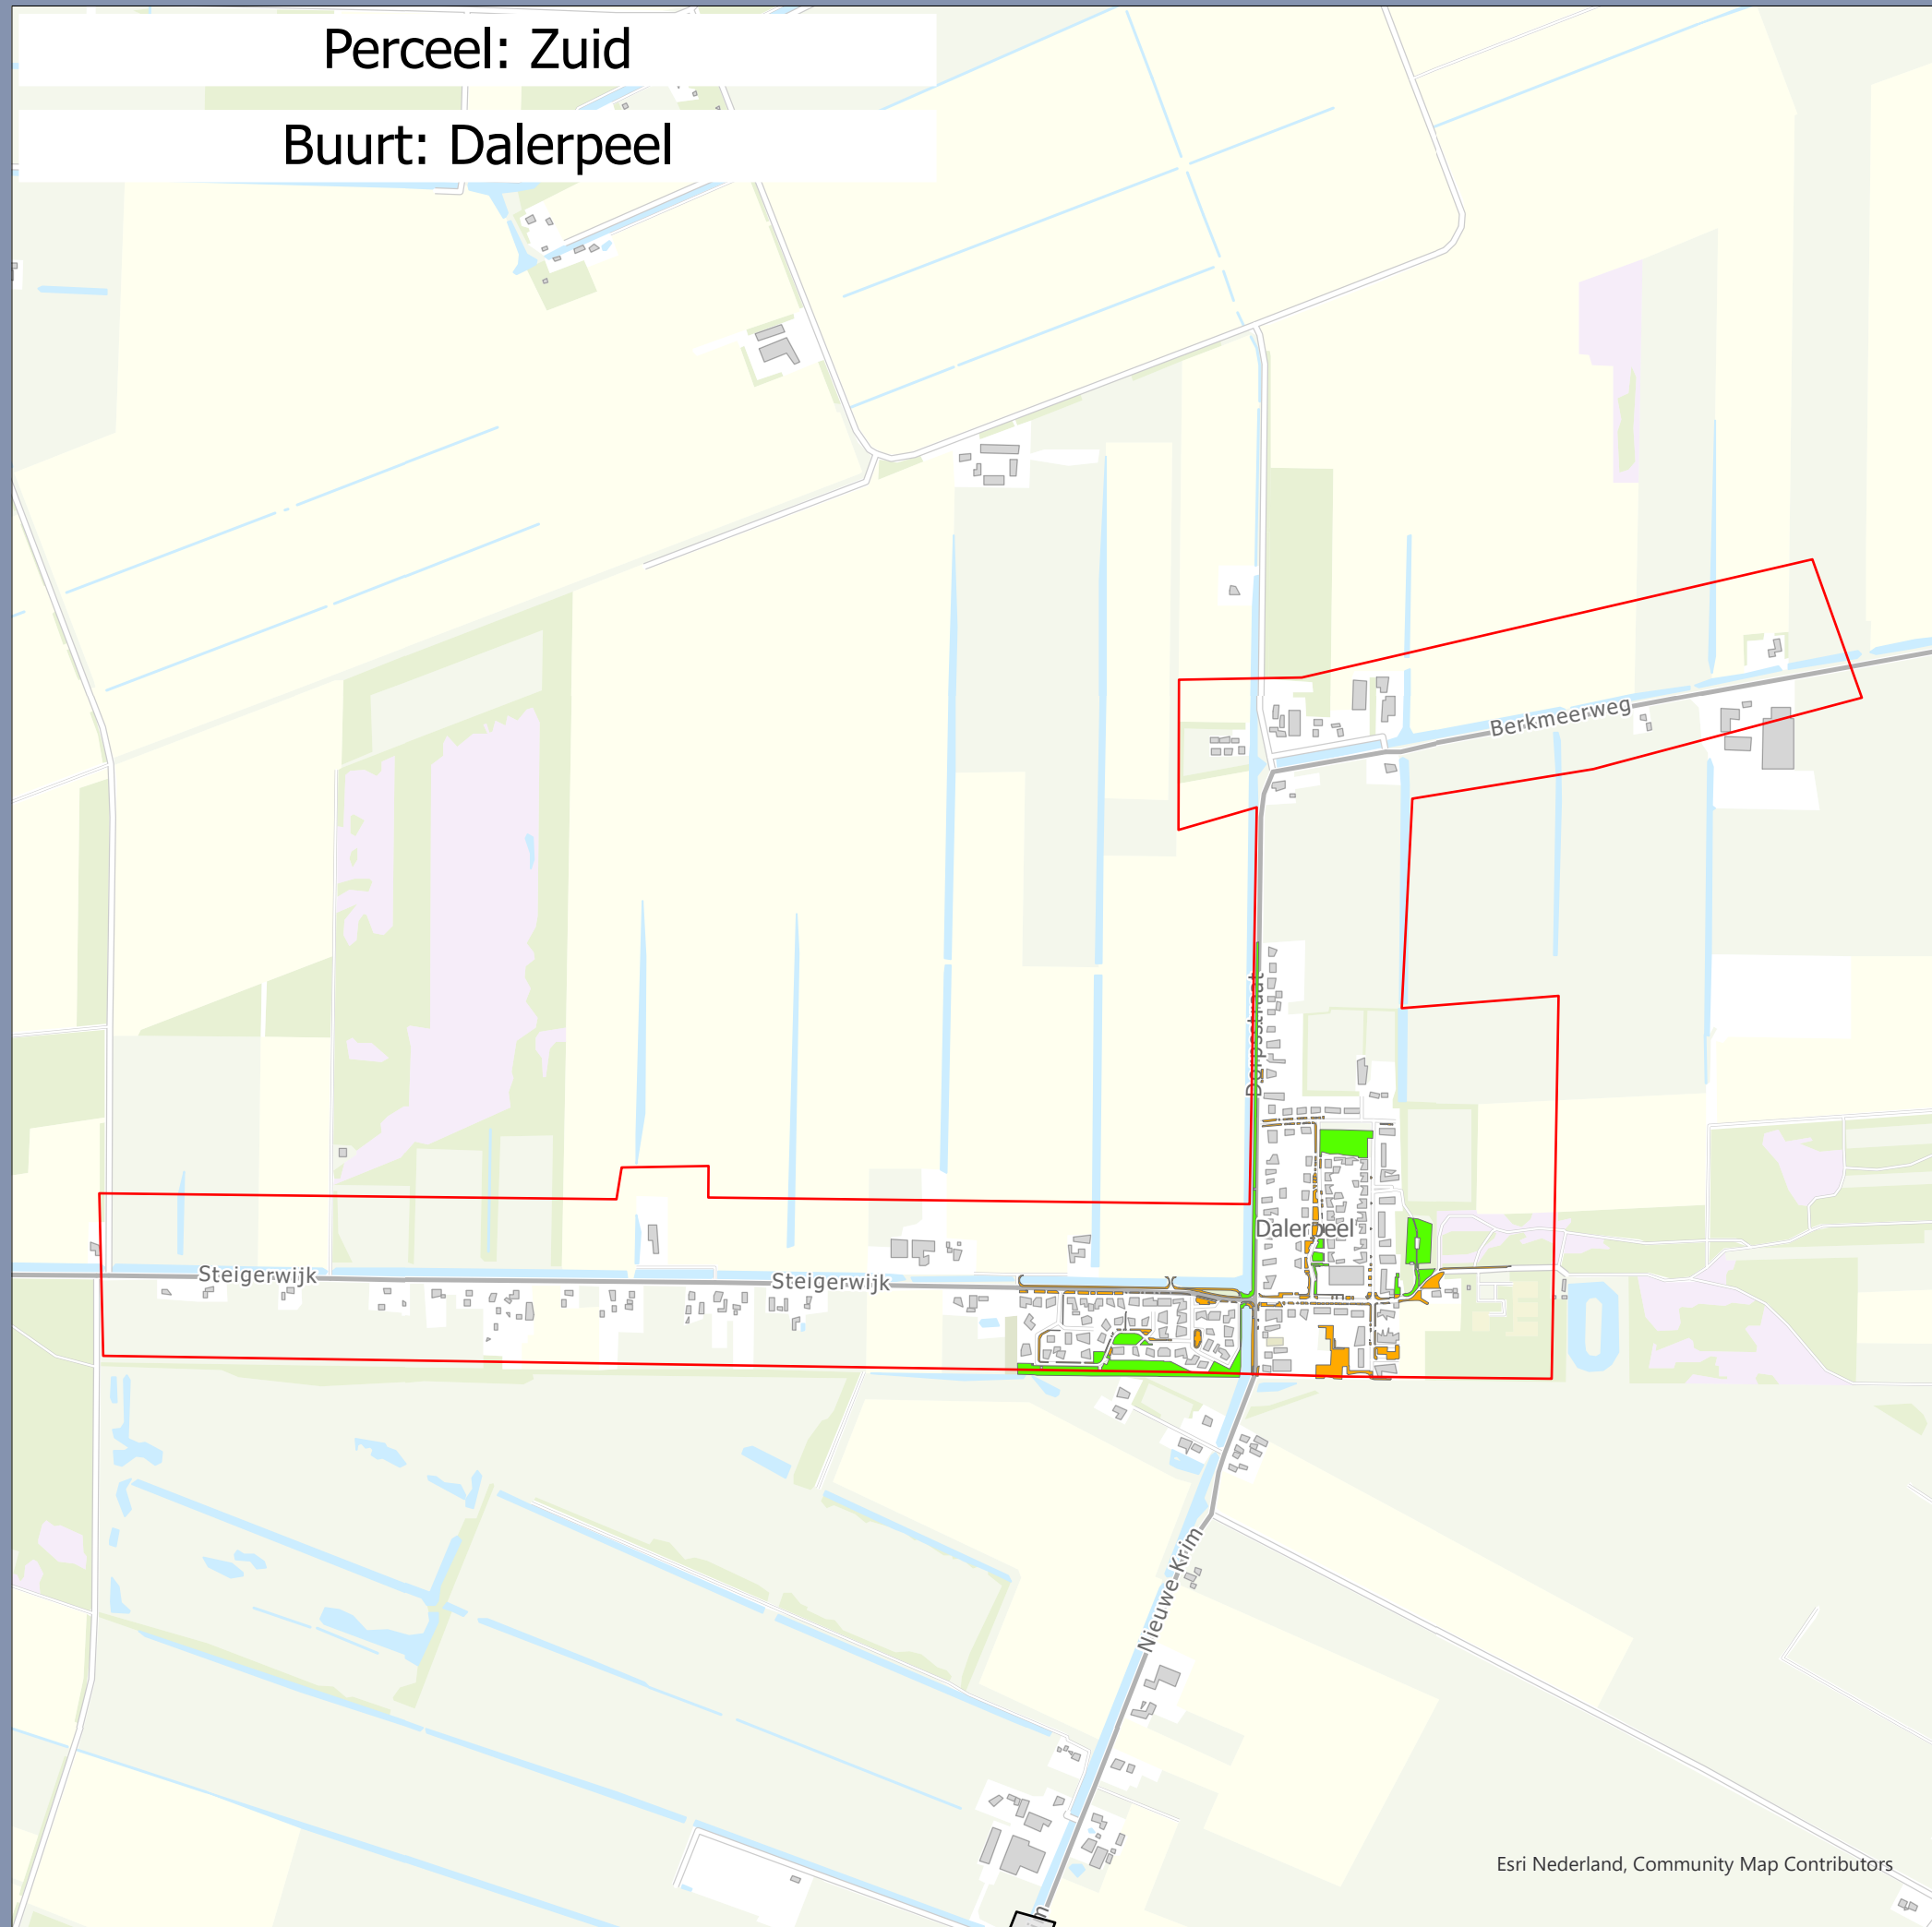

- GAZON > 500 M2 (17)
- GAZON < 500 M2 (163)
- Buurtgrens

Maaionderhoud
Coevorden


Opdrachtgever: Gemeente Coevorden
Projectnummer: 51015494

Status: Concept
Datum: 5-6-2023
Schaal: 1:11.000
Formaat: A3

Getekend: MW - Gecontroleerd: RN




Esri Nederland, Community Map Contributors

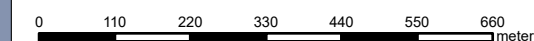

© Sweco Nederland B.V. Alle rechten voorbehouden



Perceel: Zuid
Buurt: Dalerveen

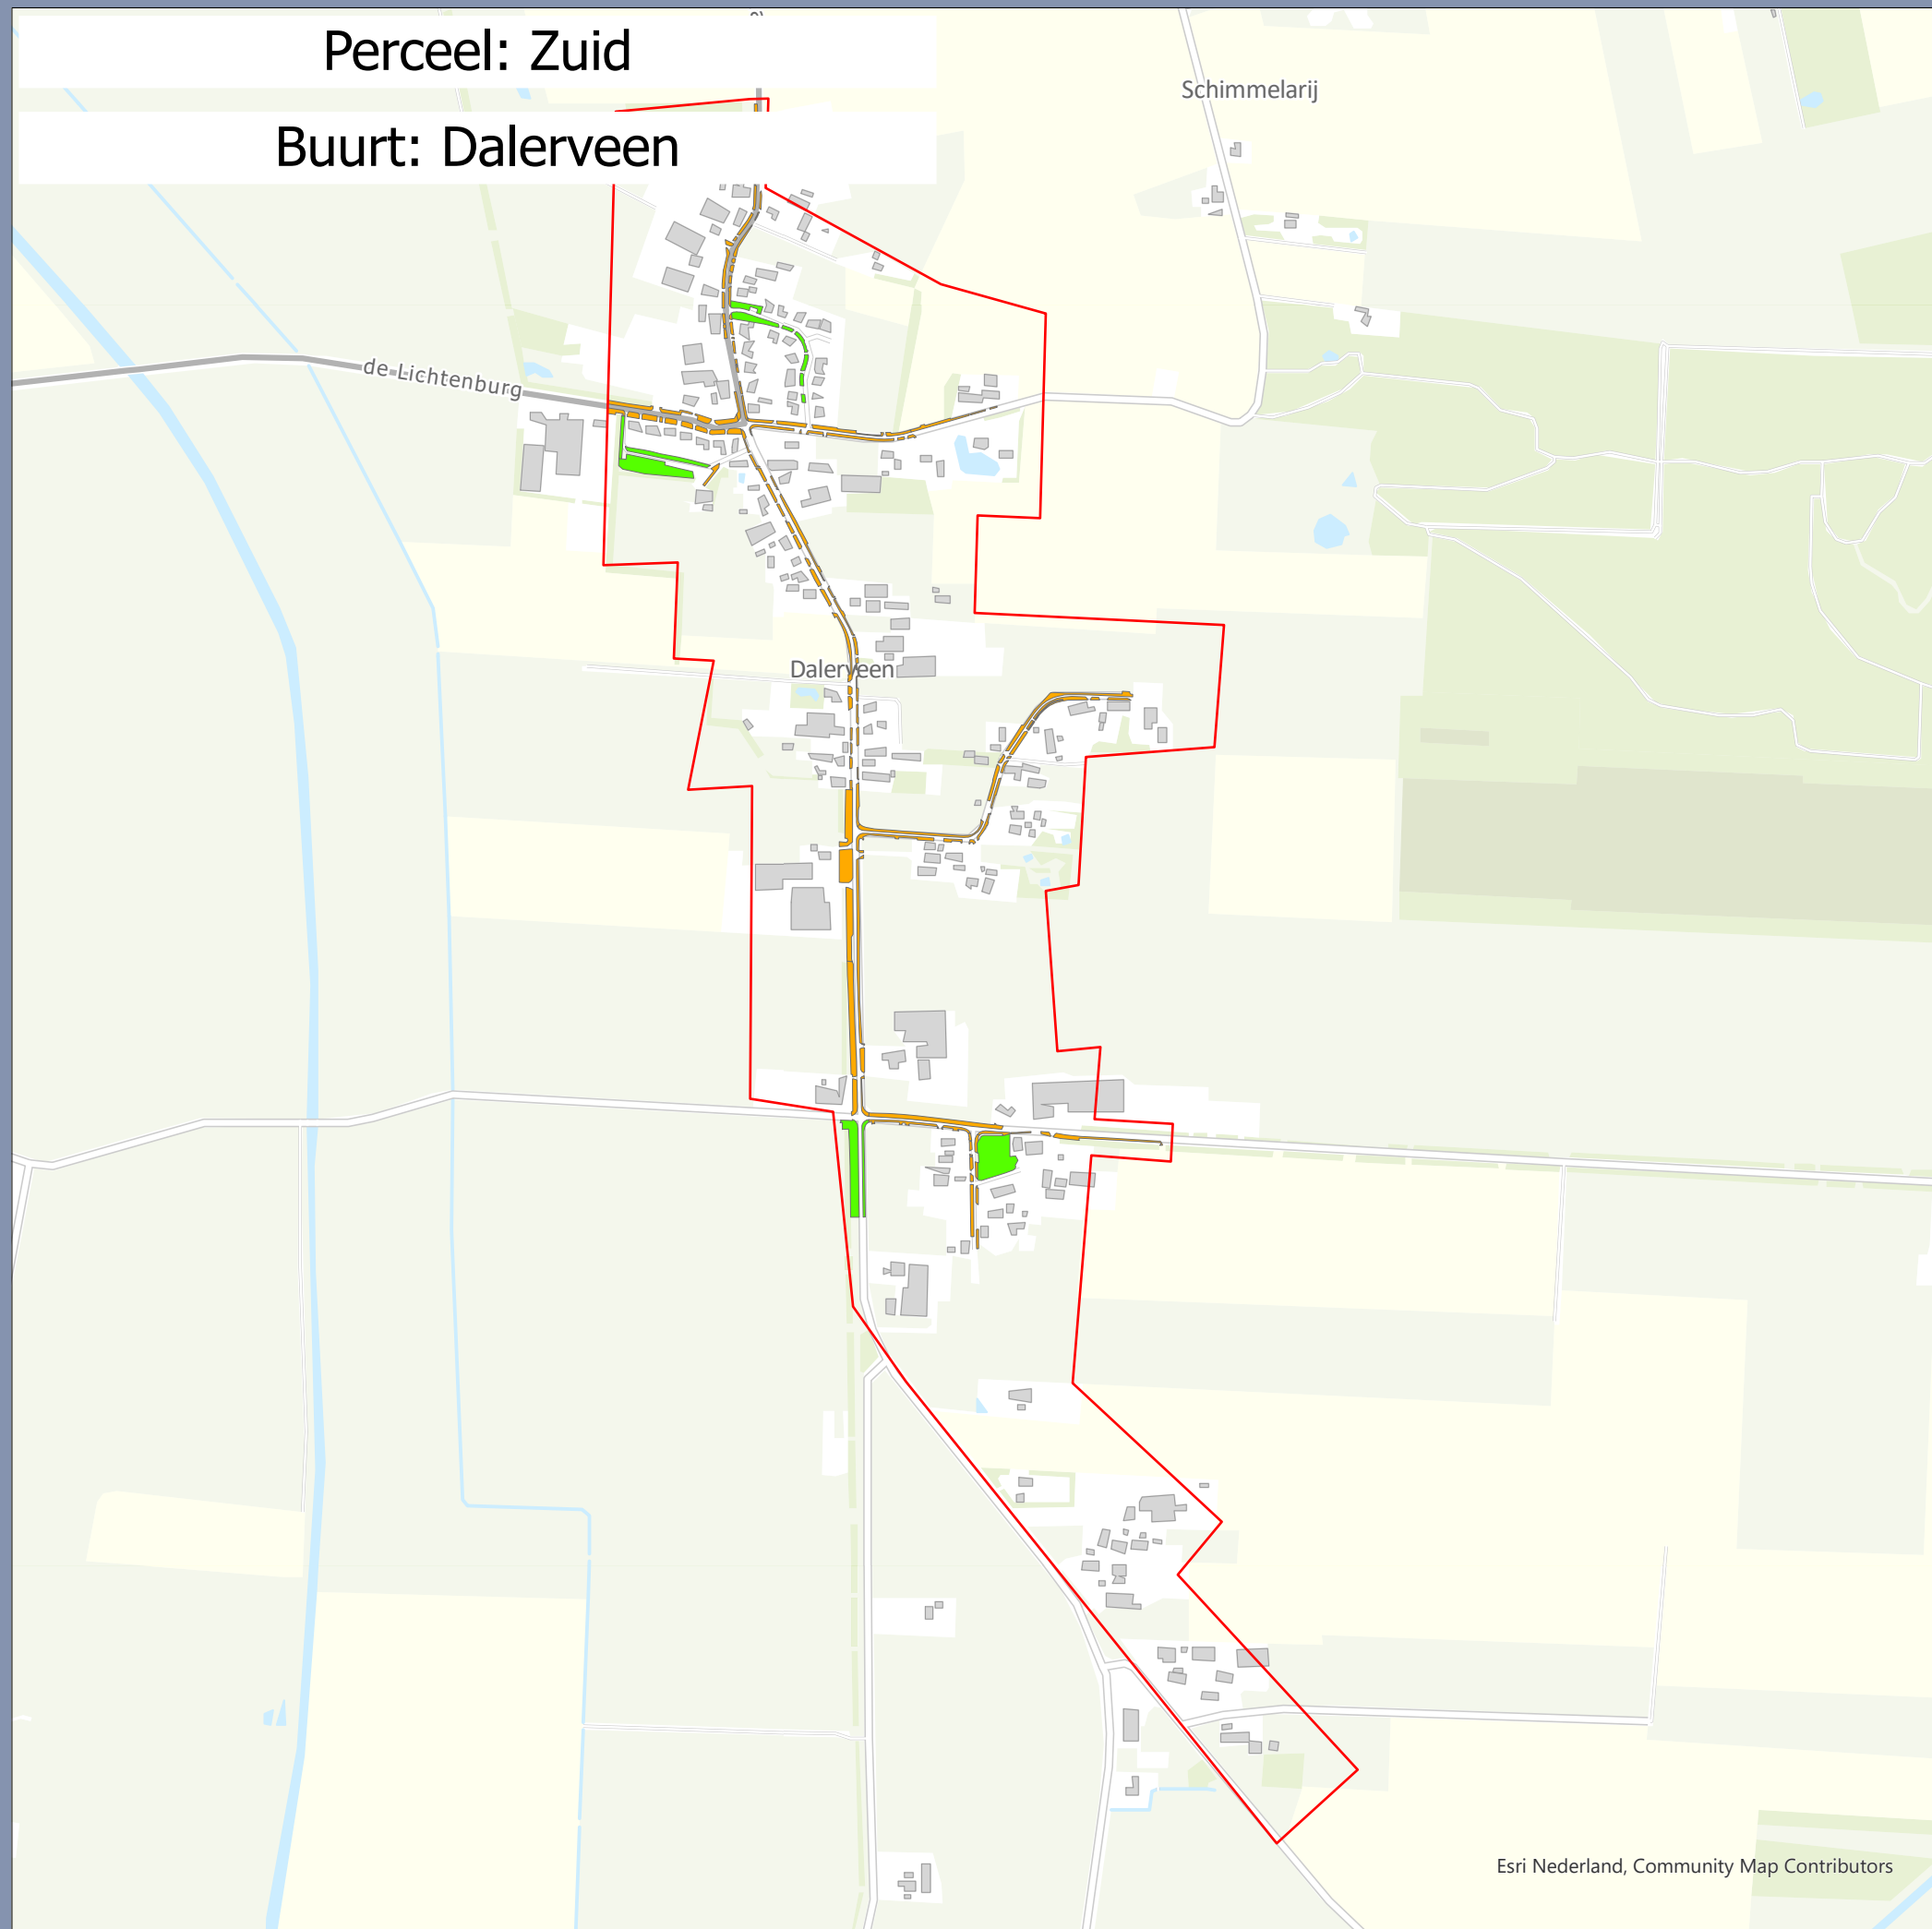


- GAZON > 500 M2 (13)
- GAZON < 500 M2 (130)
- Buurtgrens

Maaionderhoud
Coevorden

Opdrachtgever: Gemeente Coevorden
Projectnummer: 51015494


Status: Concept
Datum: 5-6-2023
Schaal: 1:9.000
Formaat: A3

Getekend: MW - Gecontroleerd: RN

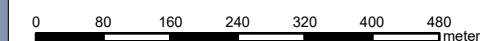

Perceel: Zuid

Buurt: Nieuwe krim

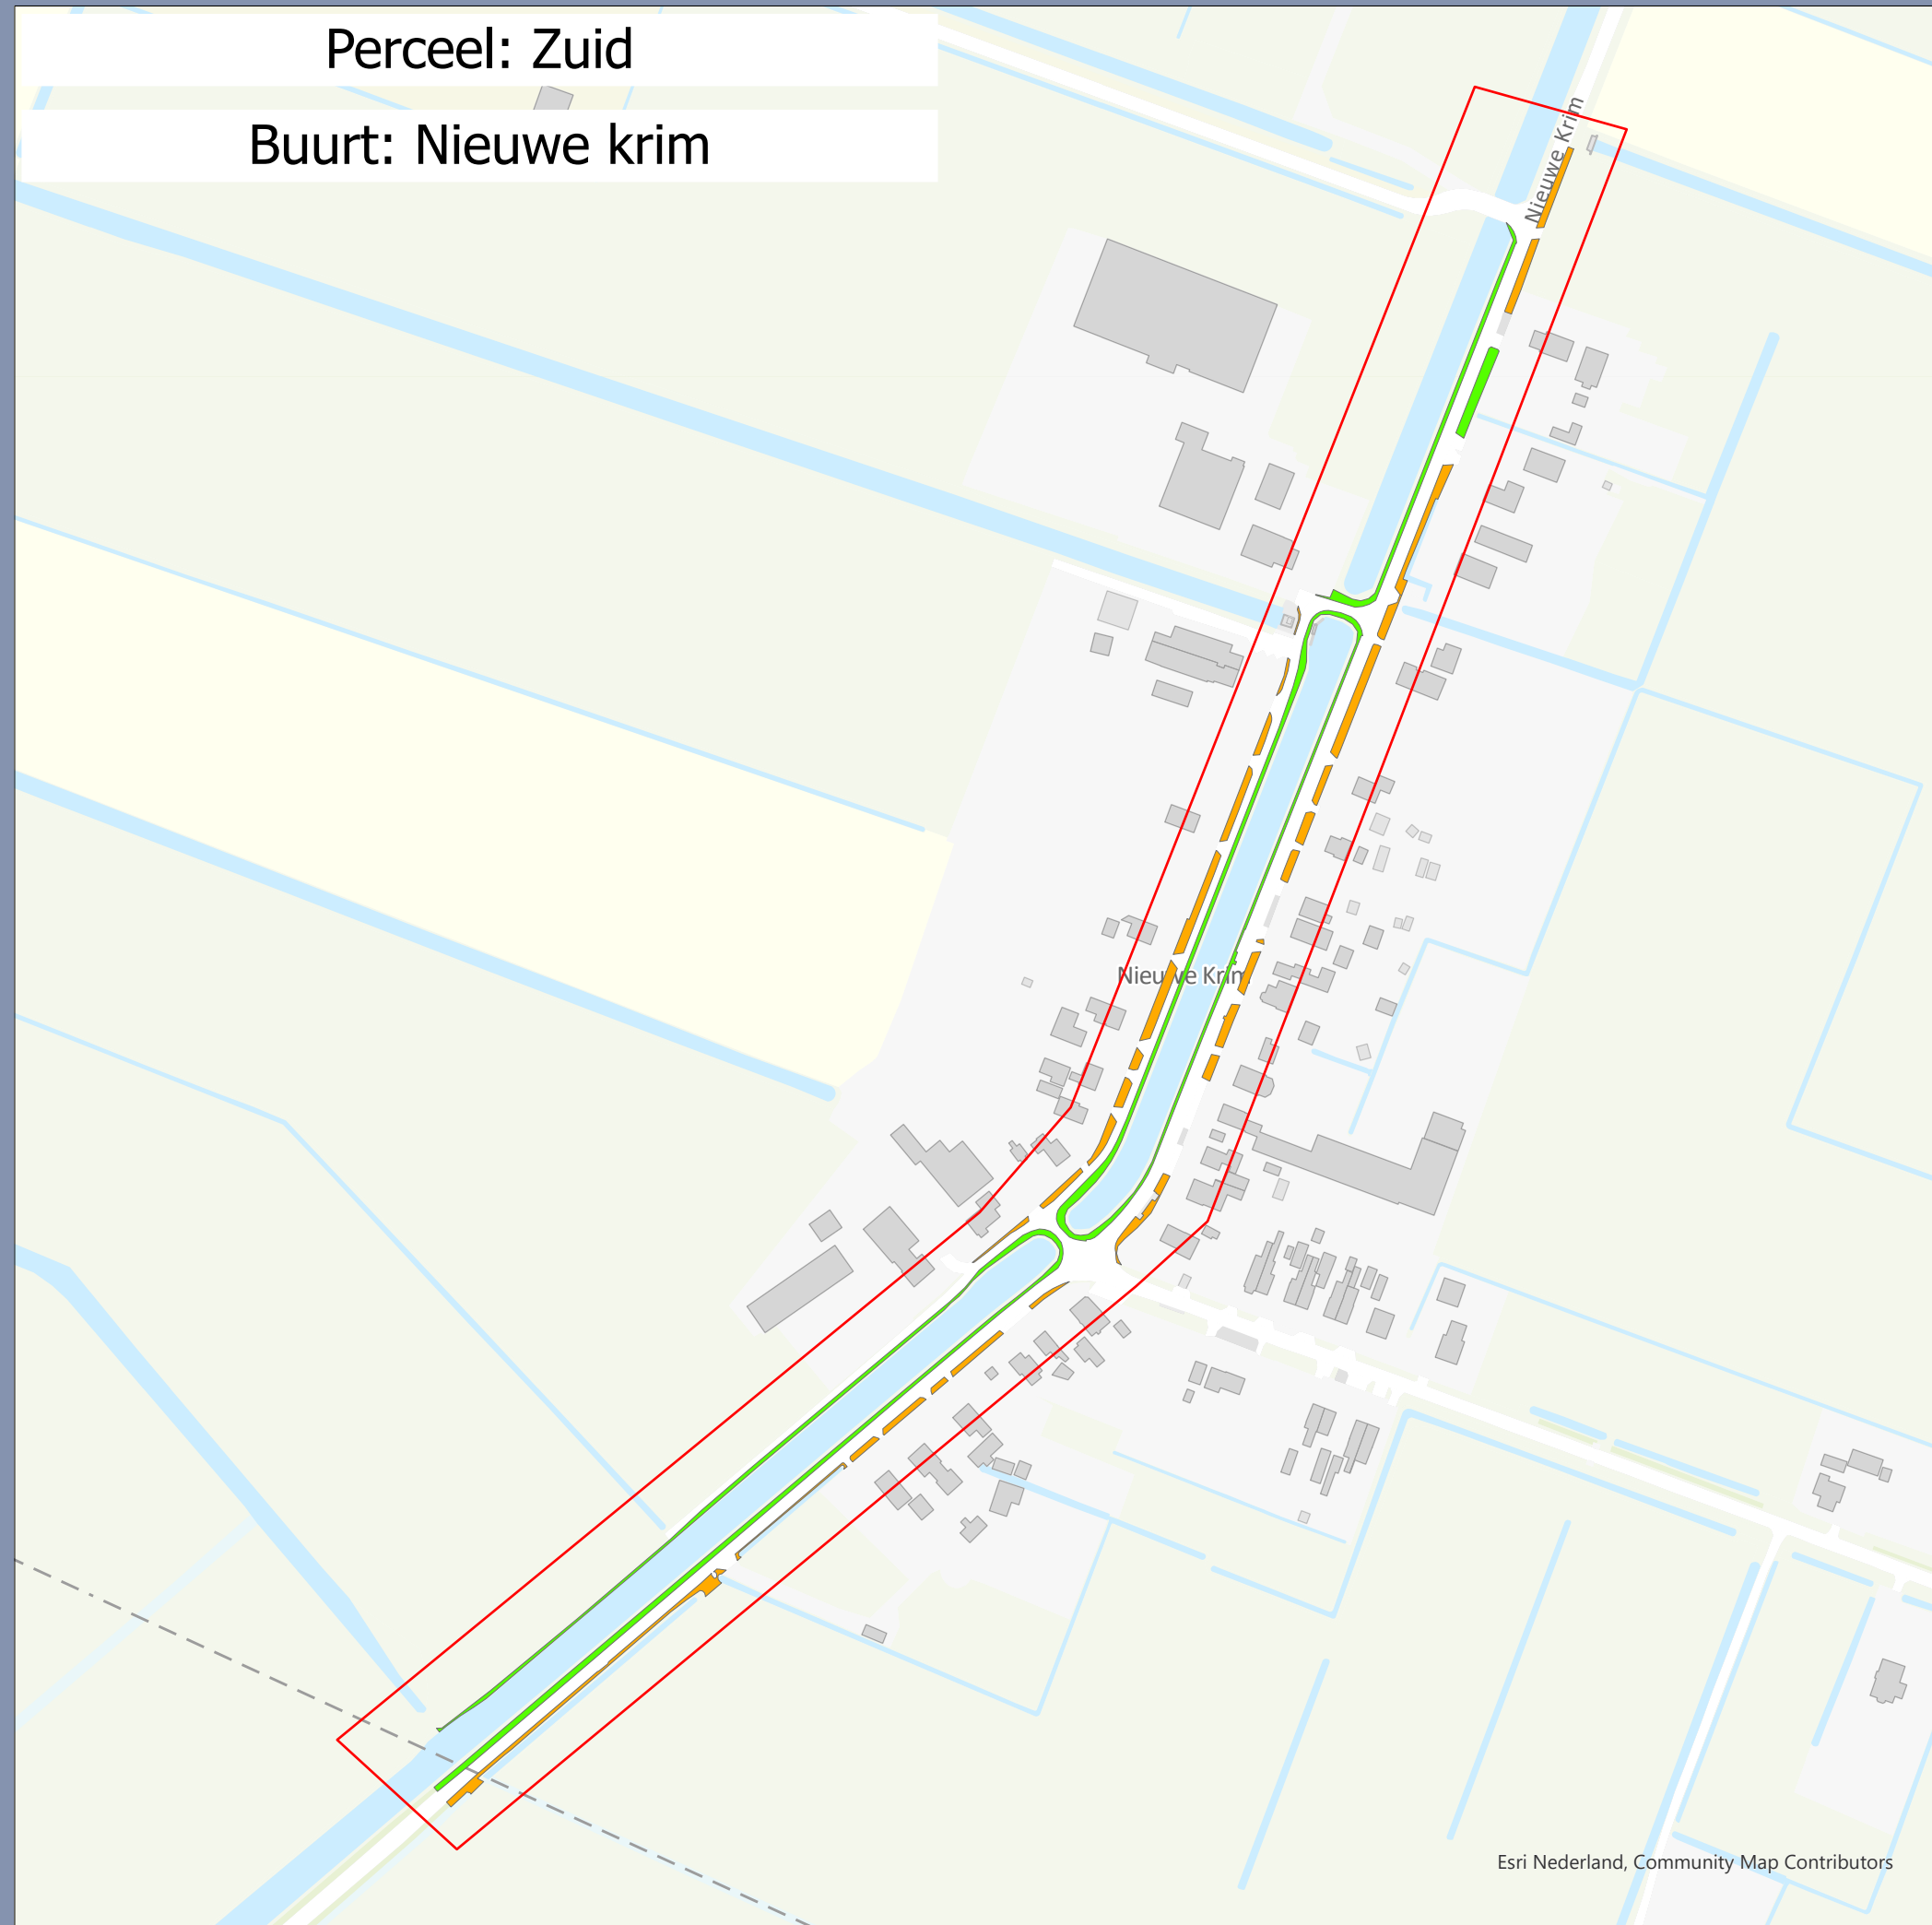

- GAZON > 500 M2 (4)
- GAZON < 500 M2 (31)
- Buurtgrens

Maaionderhoud Coevorden

Opdrachtgever: Gemeente Coevorden
Projectnummer: 51015494

Status: Concept
Datum: 5-6-2023
Schaal: 1:2.800
Formaat: A3

Getekend: MW - Gecontroleerd: RN

SWECO 


Esri Nederland, Community Map Contributors

0 25 50 75 100 125 150 meter

© Sweco Nederland B.V. Alle rechten voorbehouden

Perceel: Zuid

Buurt: Weijerswold

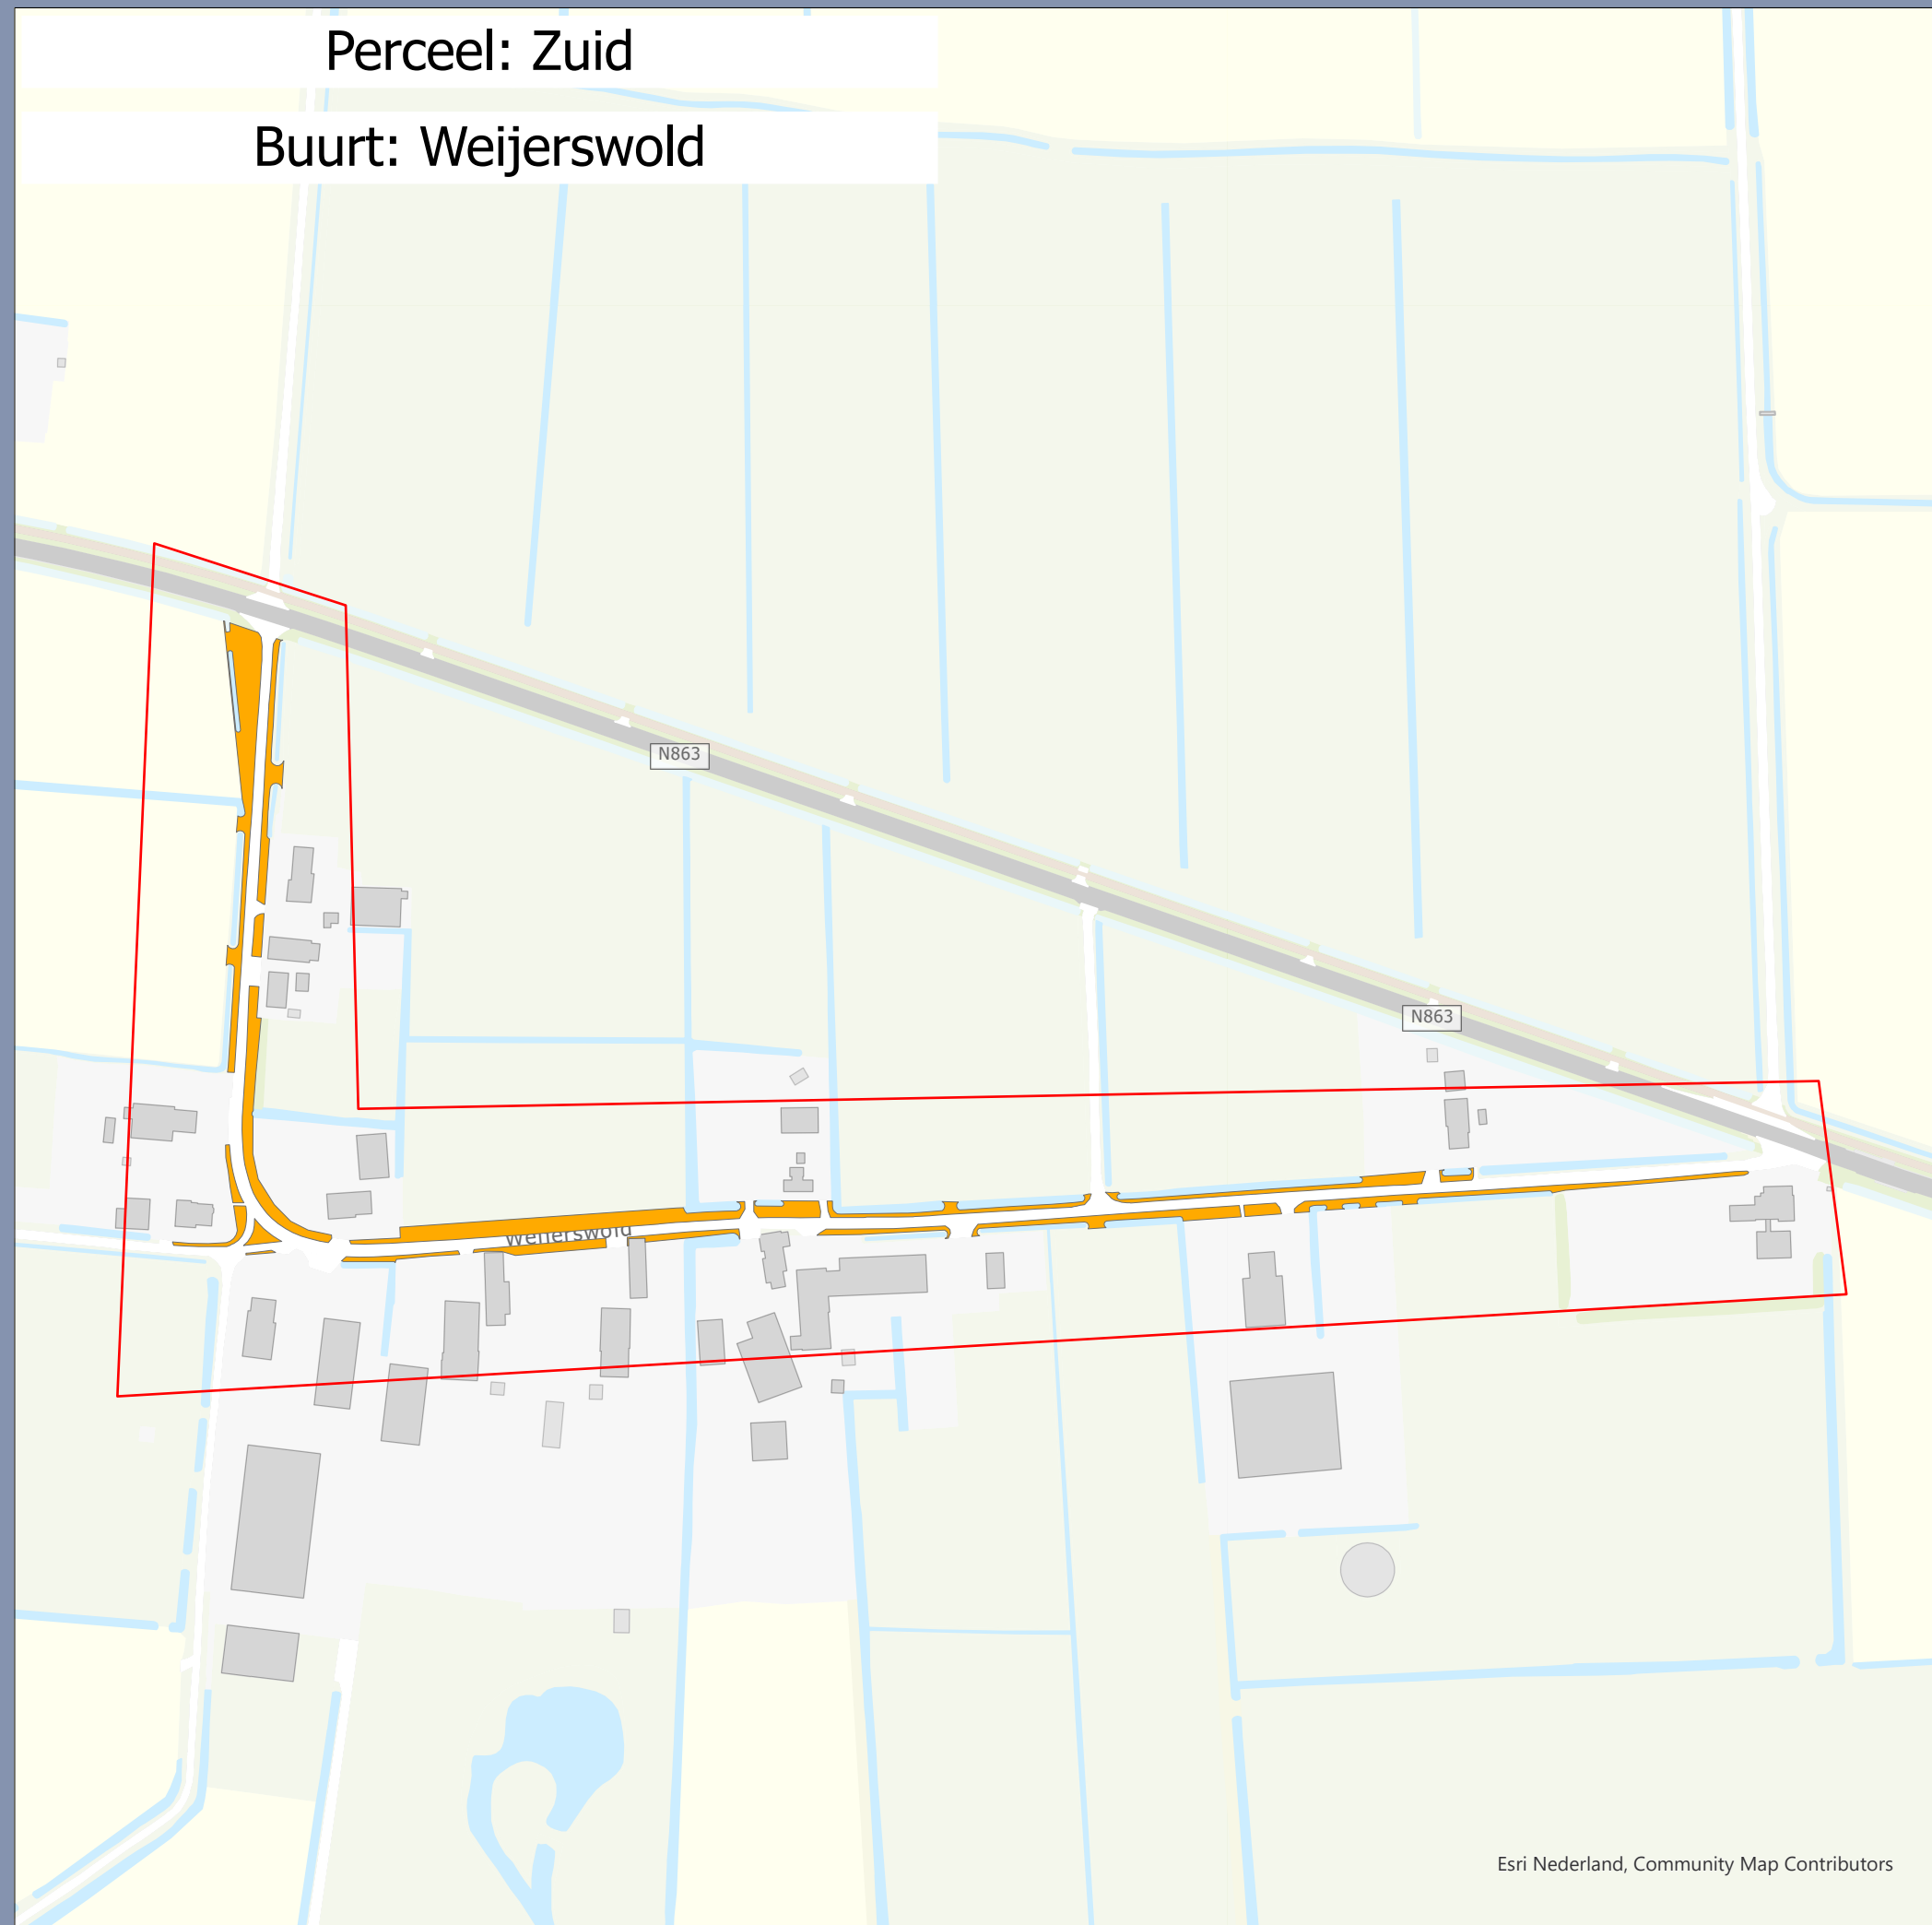

GAZON < 500 M2 (20)

Buurtgrens

Maaionderhoud Coevorden

Opdrachtgever: Gemeente Coevorden
Projectnummer: 51015494

Status: Concept
Datum: 5-6-2023
Schaal: 1:2.900
Formaat: A3

Getekend: MW - Gecontroleerd: RN

SWECO 

Esri Nederland, Community Map Contributors

0 25 50 75 100 125 150 meter

© Sweco Nederland B.V. Alle rechten voorbehouden

