


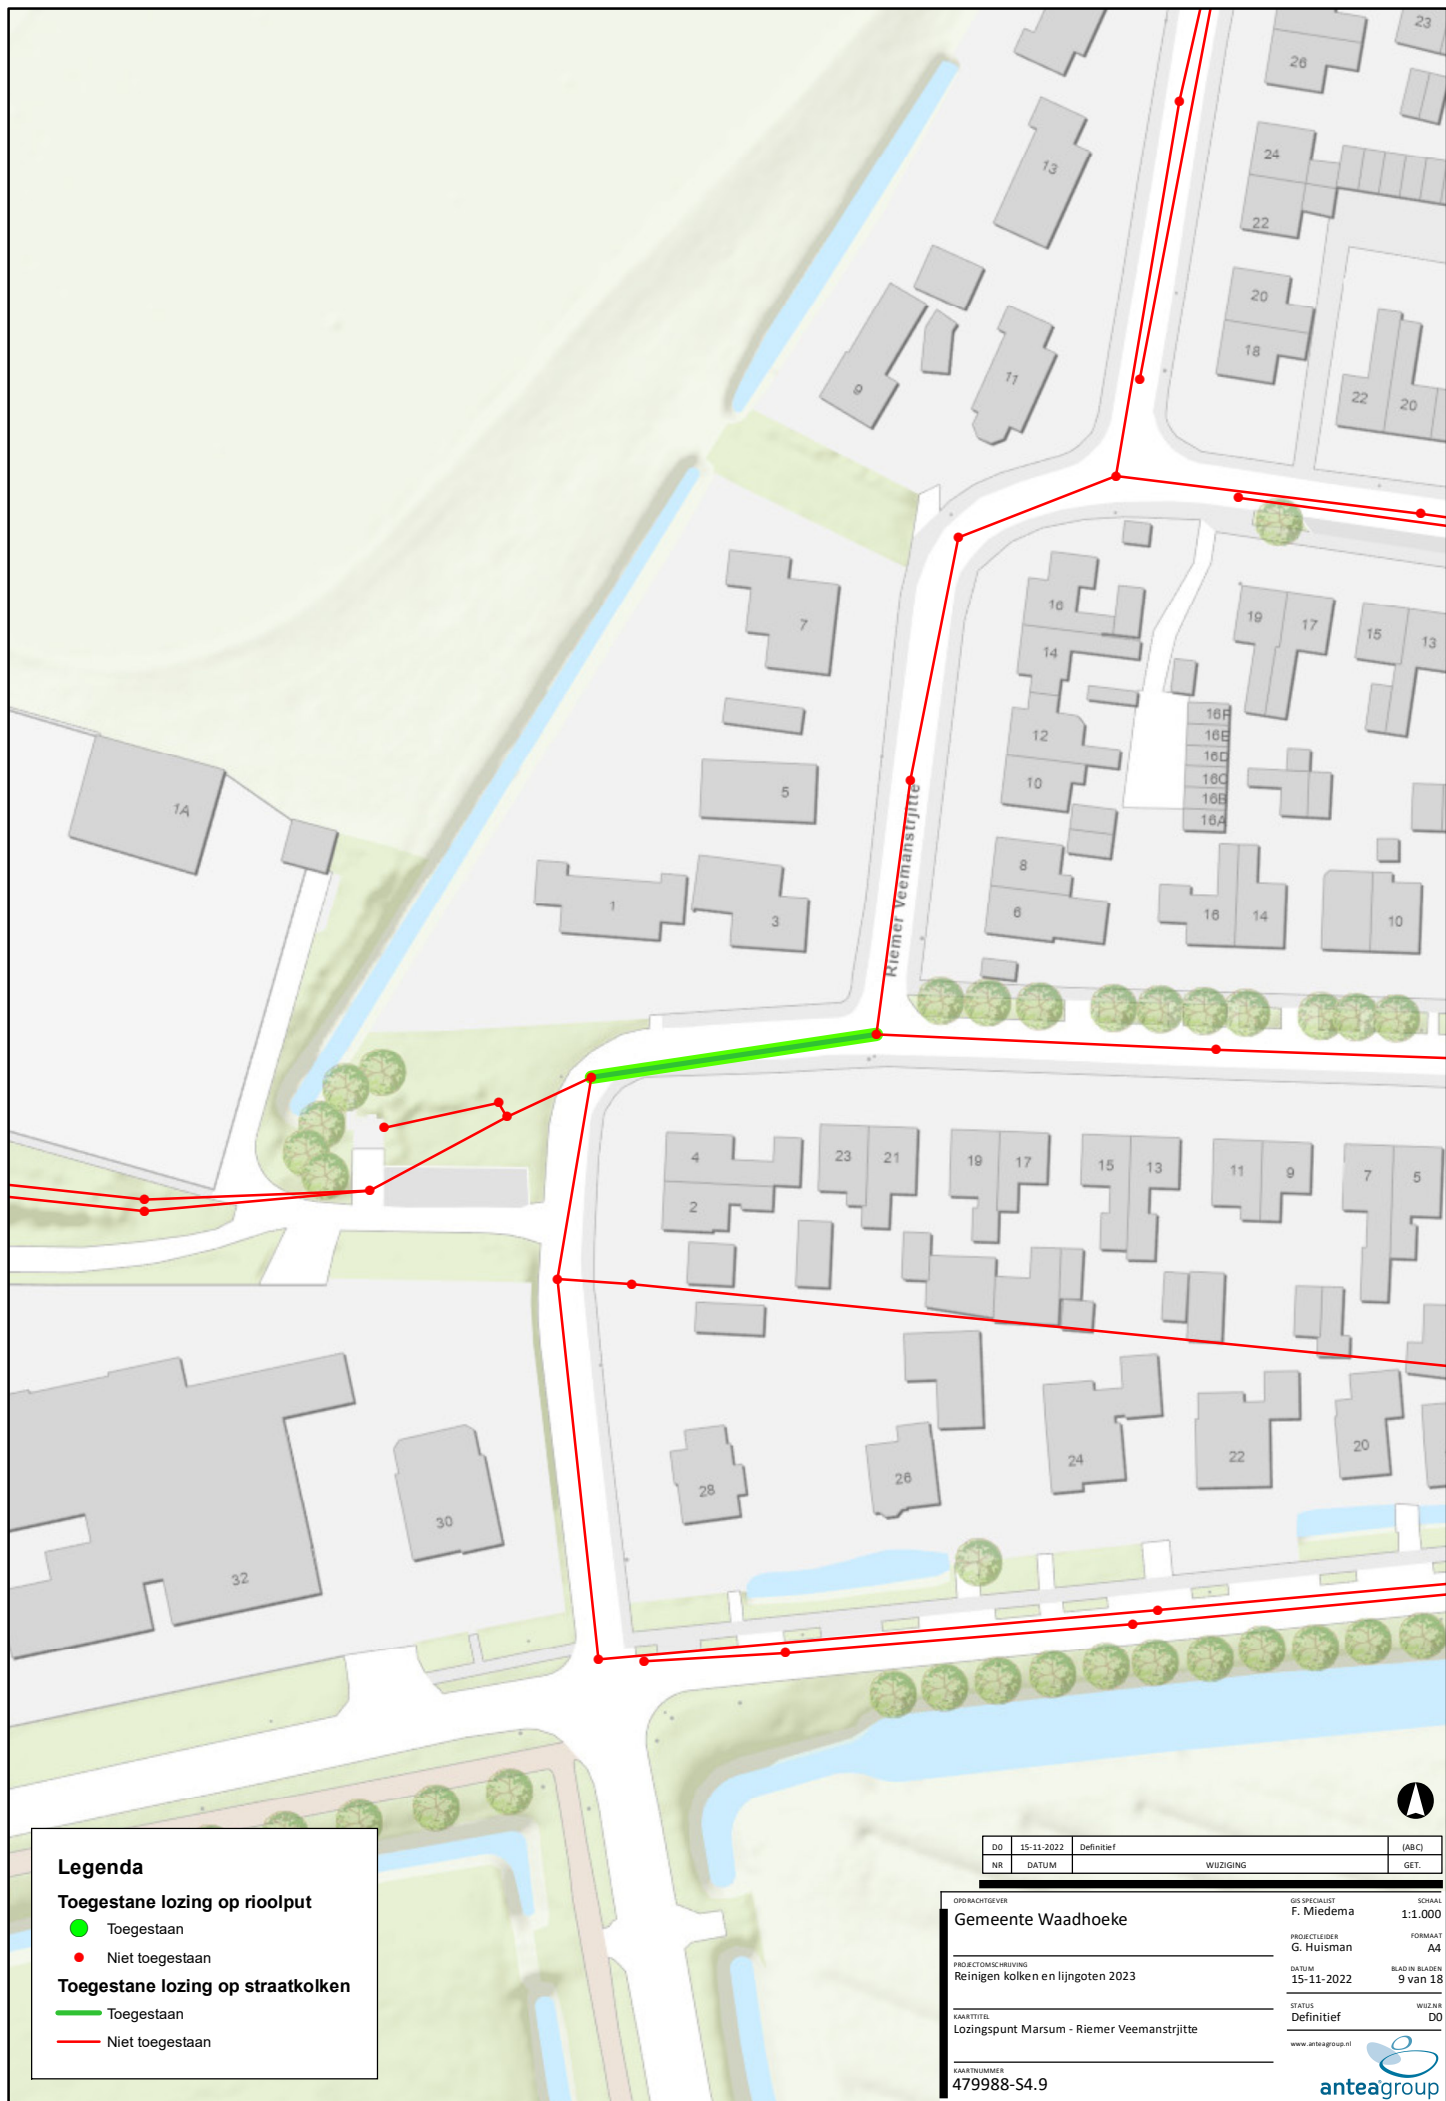

Legenda

Toegestane lozing op rioolput

- Toegestaan
- Niet toegestaan

Toegestane lozing op straatkolken

- Toegestaan
- Niet toegestaan

DO	15-11-2022	Definitief		(ABC)
NR		DATUM	WIJZIGING	GET.

OPDRACHTGEVER
Gemeente Waadhoeke

PROJECTOMSCHRIJVING
Reinigen kolken en lijngoten 2023

KAARTITEL
Lozingspunt Marsum - Riemer Veemanstrjitte

KAARTNUMMER
479988-S4.9

GIS SPECIALIST
F. Miedema

PROJECTLEIDER
G. Huisman

DATUM
15-11-2022

STATUS
Definitief

WIJZIGING
D0

www.anteagroup.nl

