


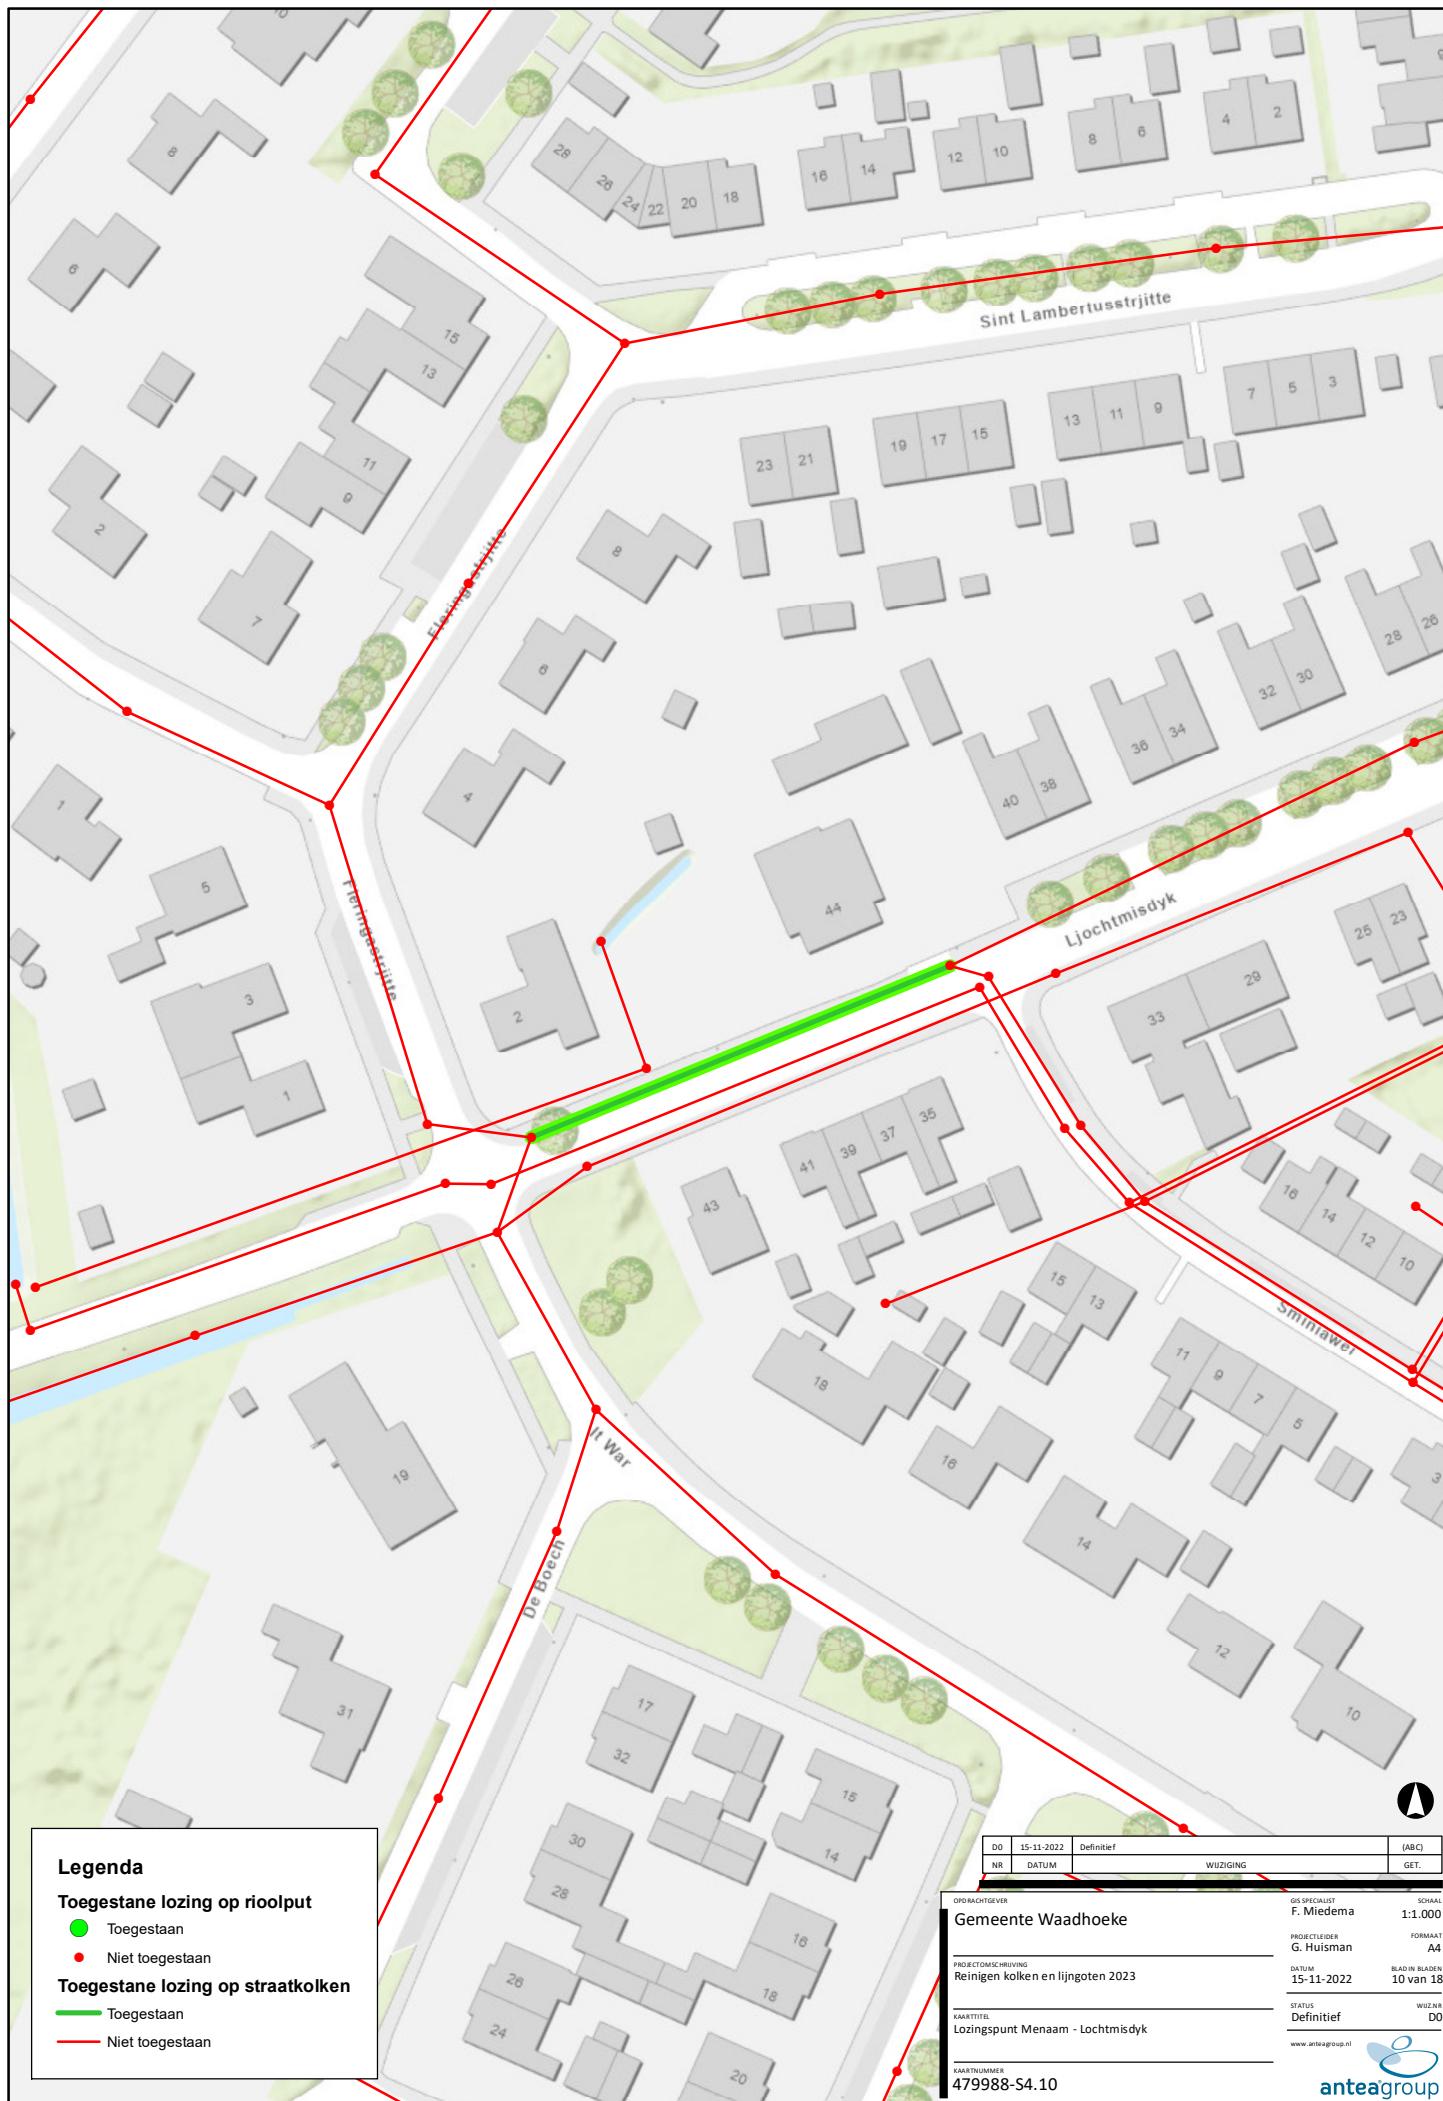

Legenda

Toegestane lozing op rioolput

- Toegestaan
- Niet toegestaan

Toegestane lozing op straatkolken

- Toegestaan
- Niet toegestaan

DO	15-11-2022	Definitief	(ABC)
NR	DATUM	WIJZIGING	GET.

OPDRACHTGEVER
Gemeente Waadhoeke

PROJECTOMSCHRIJVING
Reinigen kolken en lijngoten 2023

KAARTTITEL
Lozingspunt Menaam - Lochtmdisdijk

KAARTNUMMER
479988-S4.10

GIS SPECIALIST
F. Miedema 1:1.000

PROJECTLEIDER
G. Huisman FORMAAT
A4

DATUM
15-11-2022 BLAD VAN BLADEN
10 van 18

STATUS
Definitief WIJZIGING
D0

www.anteagroup.nl

