


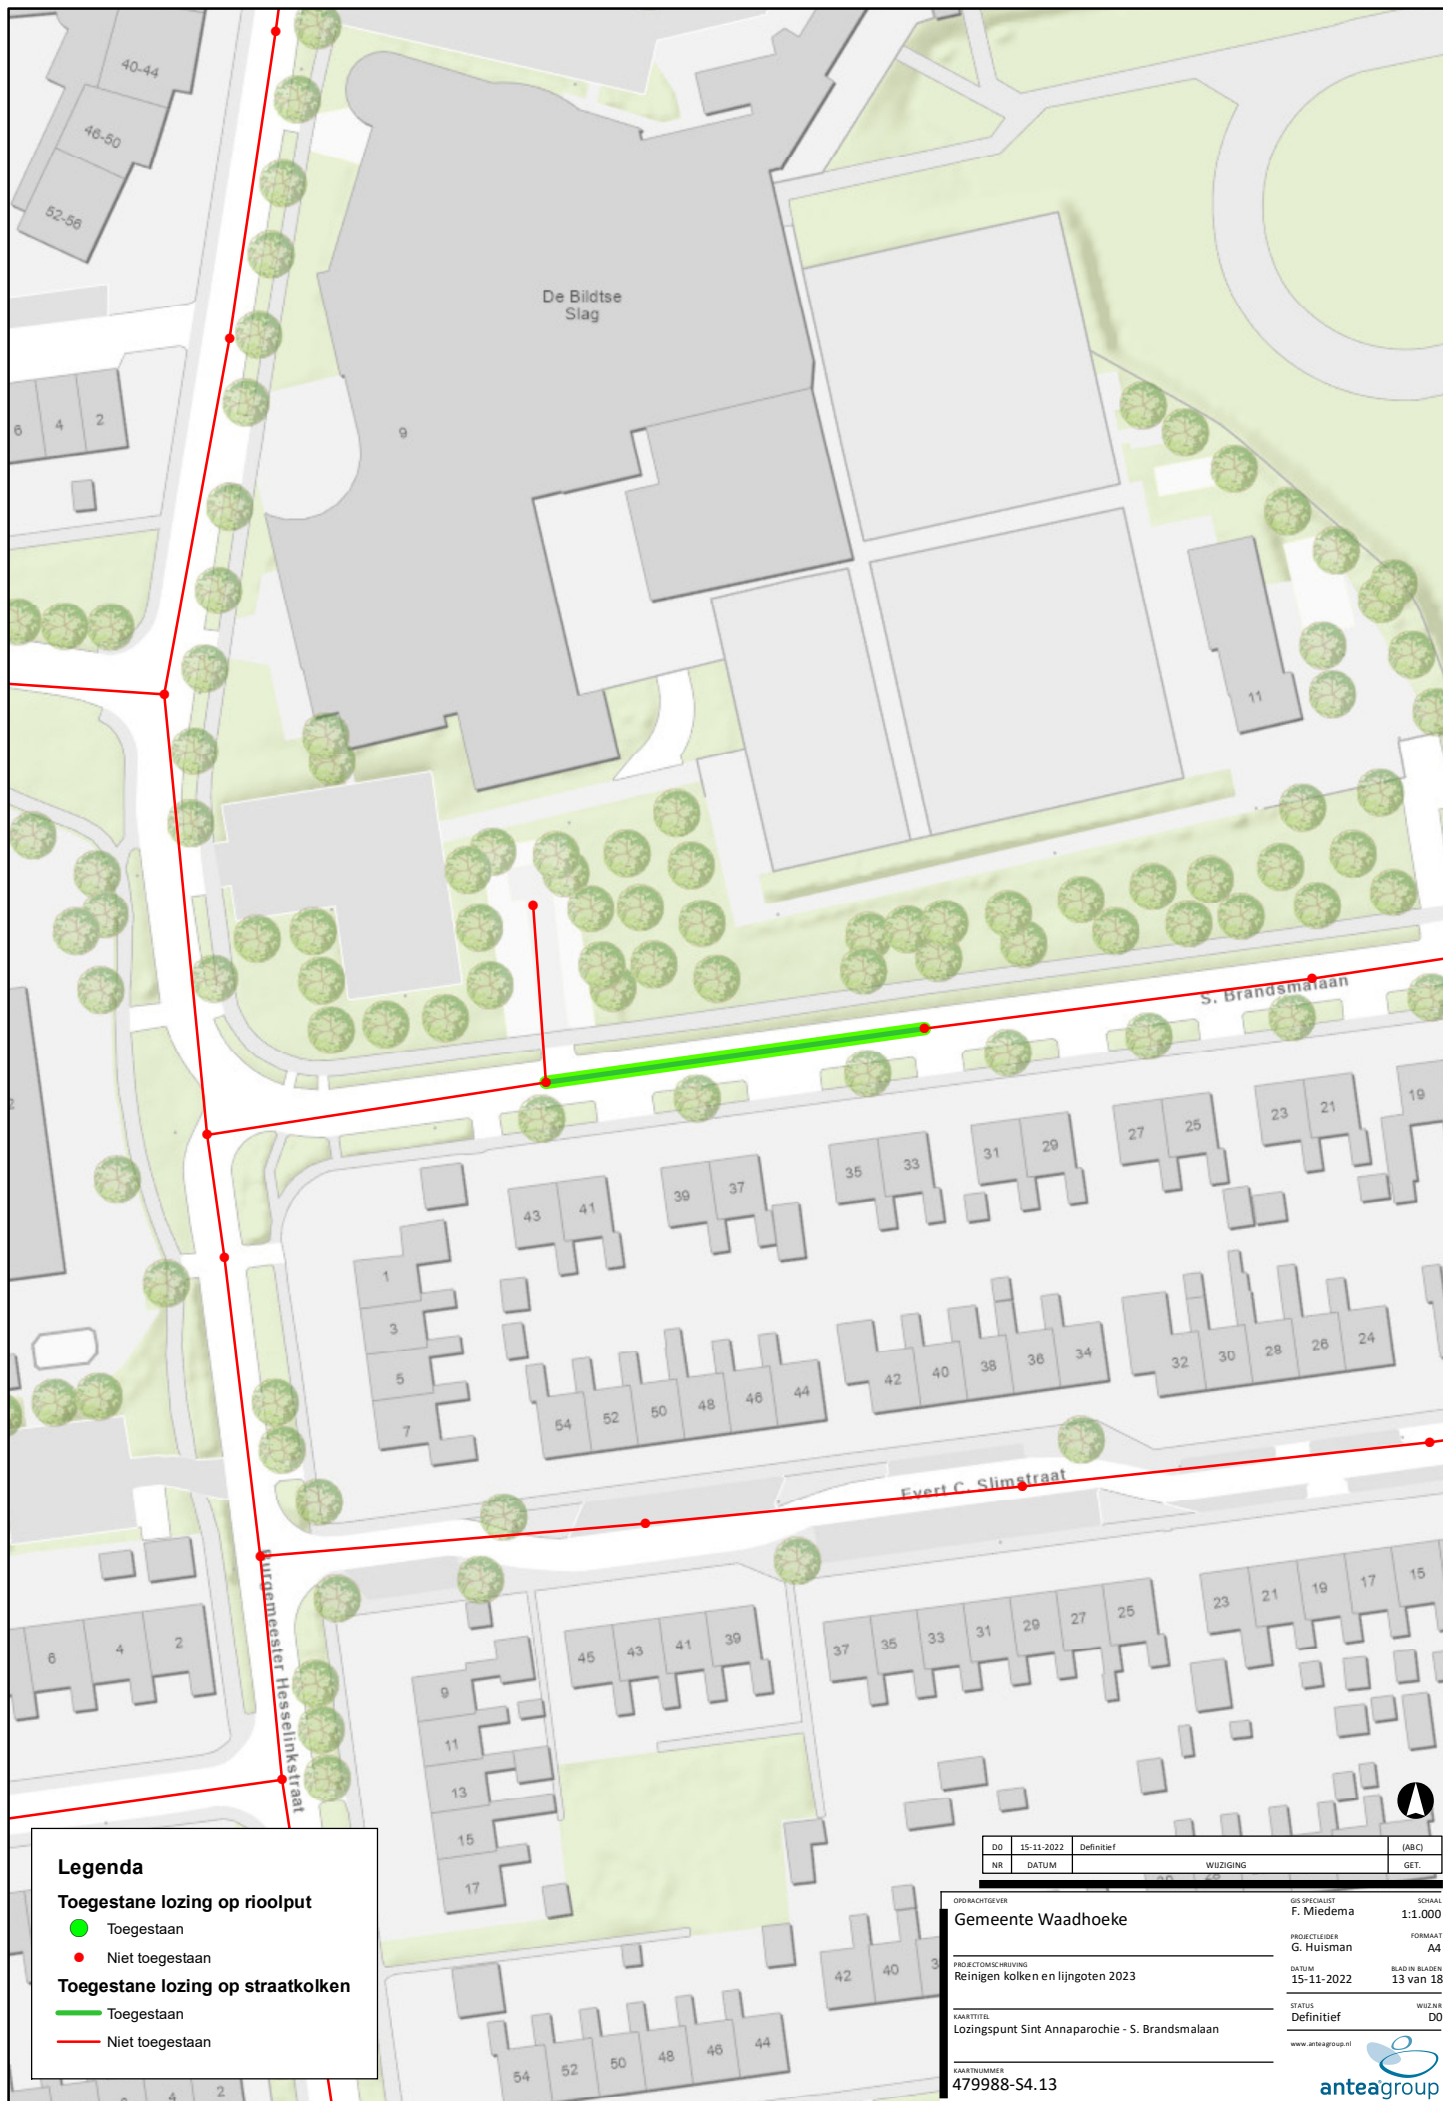

Legenda

Toegestane lozing op rioolput

- Toegestaan
- Niet toegestaan

Toegestane lozing op straatkolken

- Toegestaan
- Niet toegestaan

DO	15-11-2022	Definitief	(ABC)
NR	DATUM	WIJZIGING	GET.

OPDRACHTGEVER
Gemeente Waadhoeke

GIS SPECIALIST
F. Miedema 1:1.000

PROJECTLEIDER
G. Huisman FORMAAT **A4**

PROJECTOMSCHRIJVING
Reinigen kolken en lijngoten 2023

DATUM
15-11-2022 BLAD IN BLADEN
13 van 18

KAARTTITEL
Lozingspunt Sint Annaparochie - S. Brandsmalaan

STATUS
Definitief WIZJING
D0

KAARTNUMMER
479988-S4.13

www.anteagroup.nl
anteagroup