



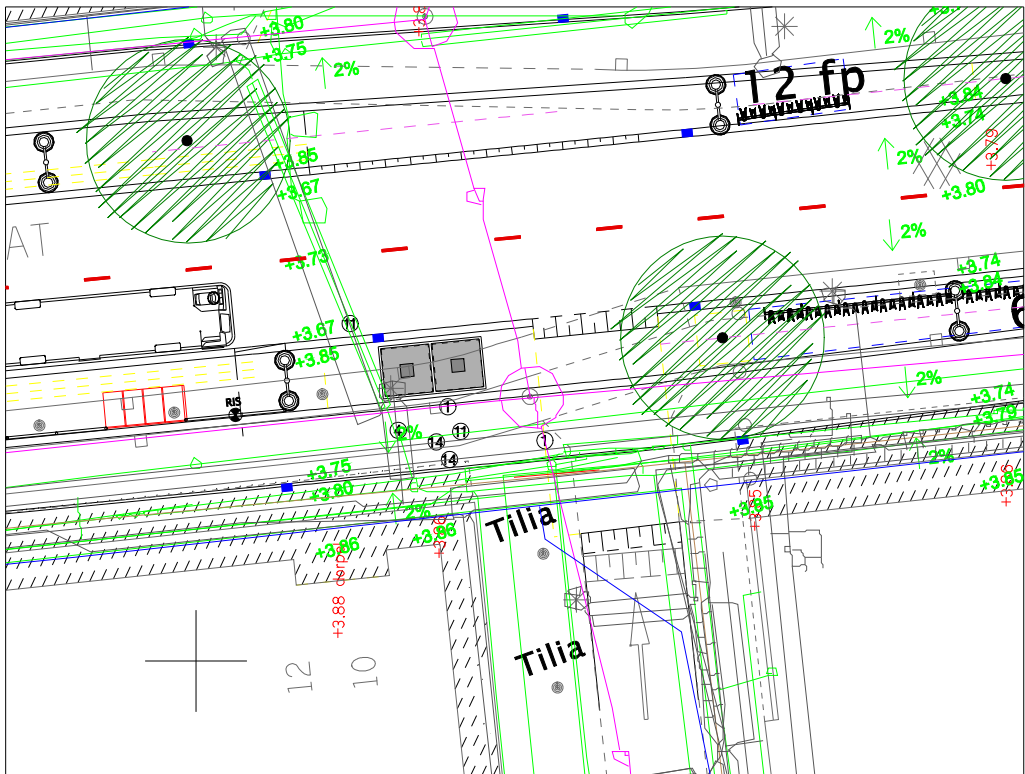

VERKLARING KABELS & LEIDINGEN

riool	①
Ziggo Data	②
Vitens	③
Utrecht LS	④
Stedin LS	⑤
Stedin gas lage druk	⑥
Stedin MS	⑦
Stedin Data	⑧
Stedin gas hoge druk	⑨
Tele2 Data	⑩
KPN Data	⑪
BT Nederland Data	⑫
Eurofiber Data	⑬
Eneco warmte	⑭
Utrecht Data	⑮

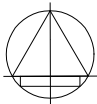

Opdrachtgever

SW-IMH

Project

Ondergrondse huisvuilcontainers

Schaal

1:200

Tekeningnummer

.

versie

.

Formaat **A4**

Datum: **09-07-13**

Getek. **A.G.S.**

Onderdeel

Sint Jacobstraat variant 2B

IBU Stadsingenieurs

Bezoekadres Ravellaan 96 Utrecht
Postadres Postbus 8375, 3503 RJ Utrecht
Telefoon 030 - 286 4323 Fax 030 - 286 4348

www.utrecht.nl

