


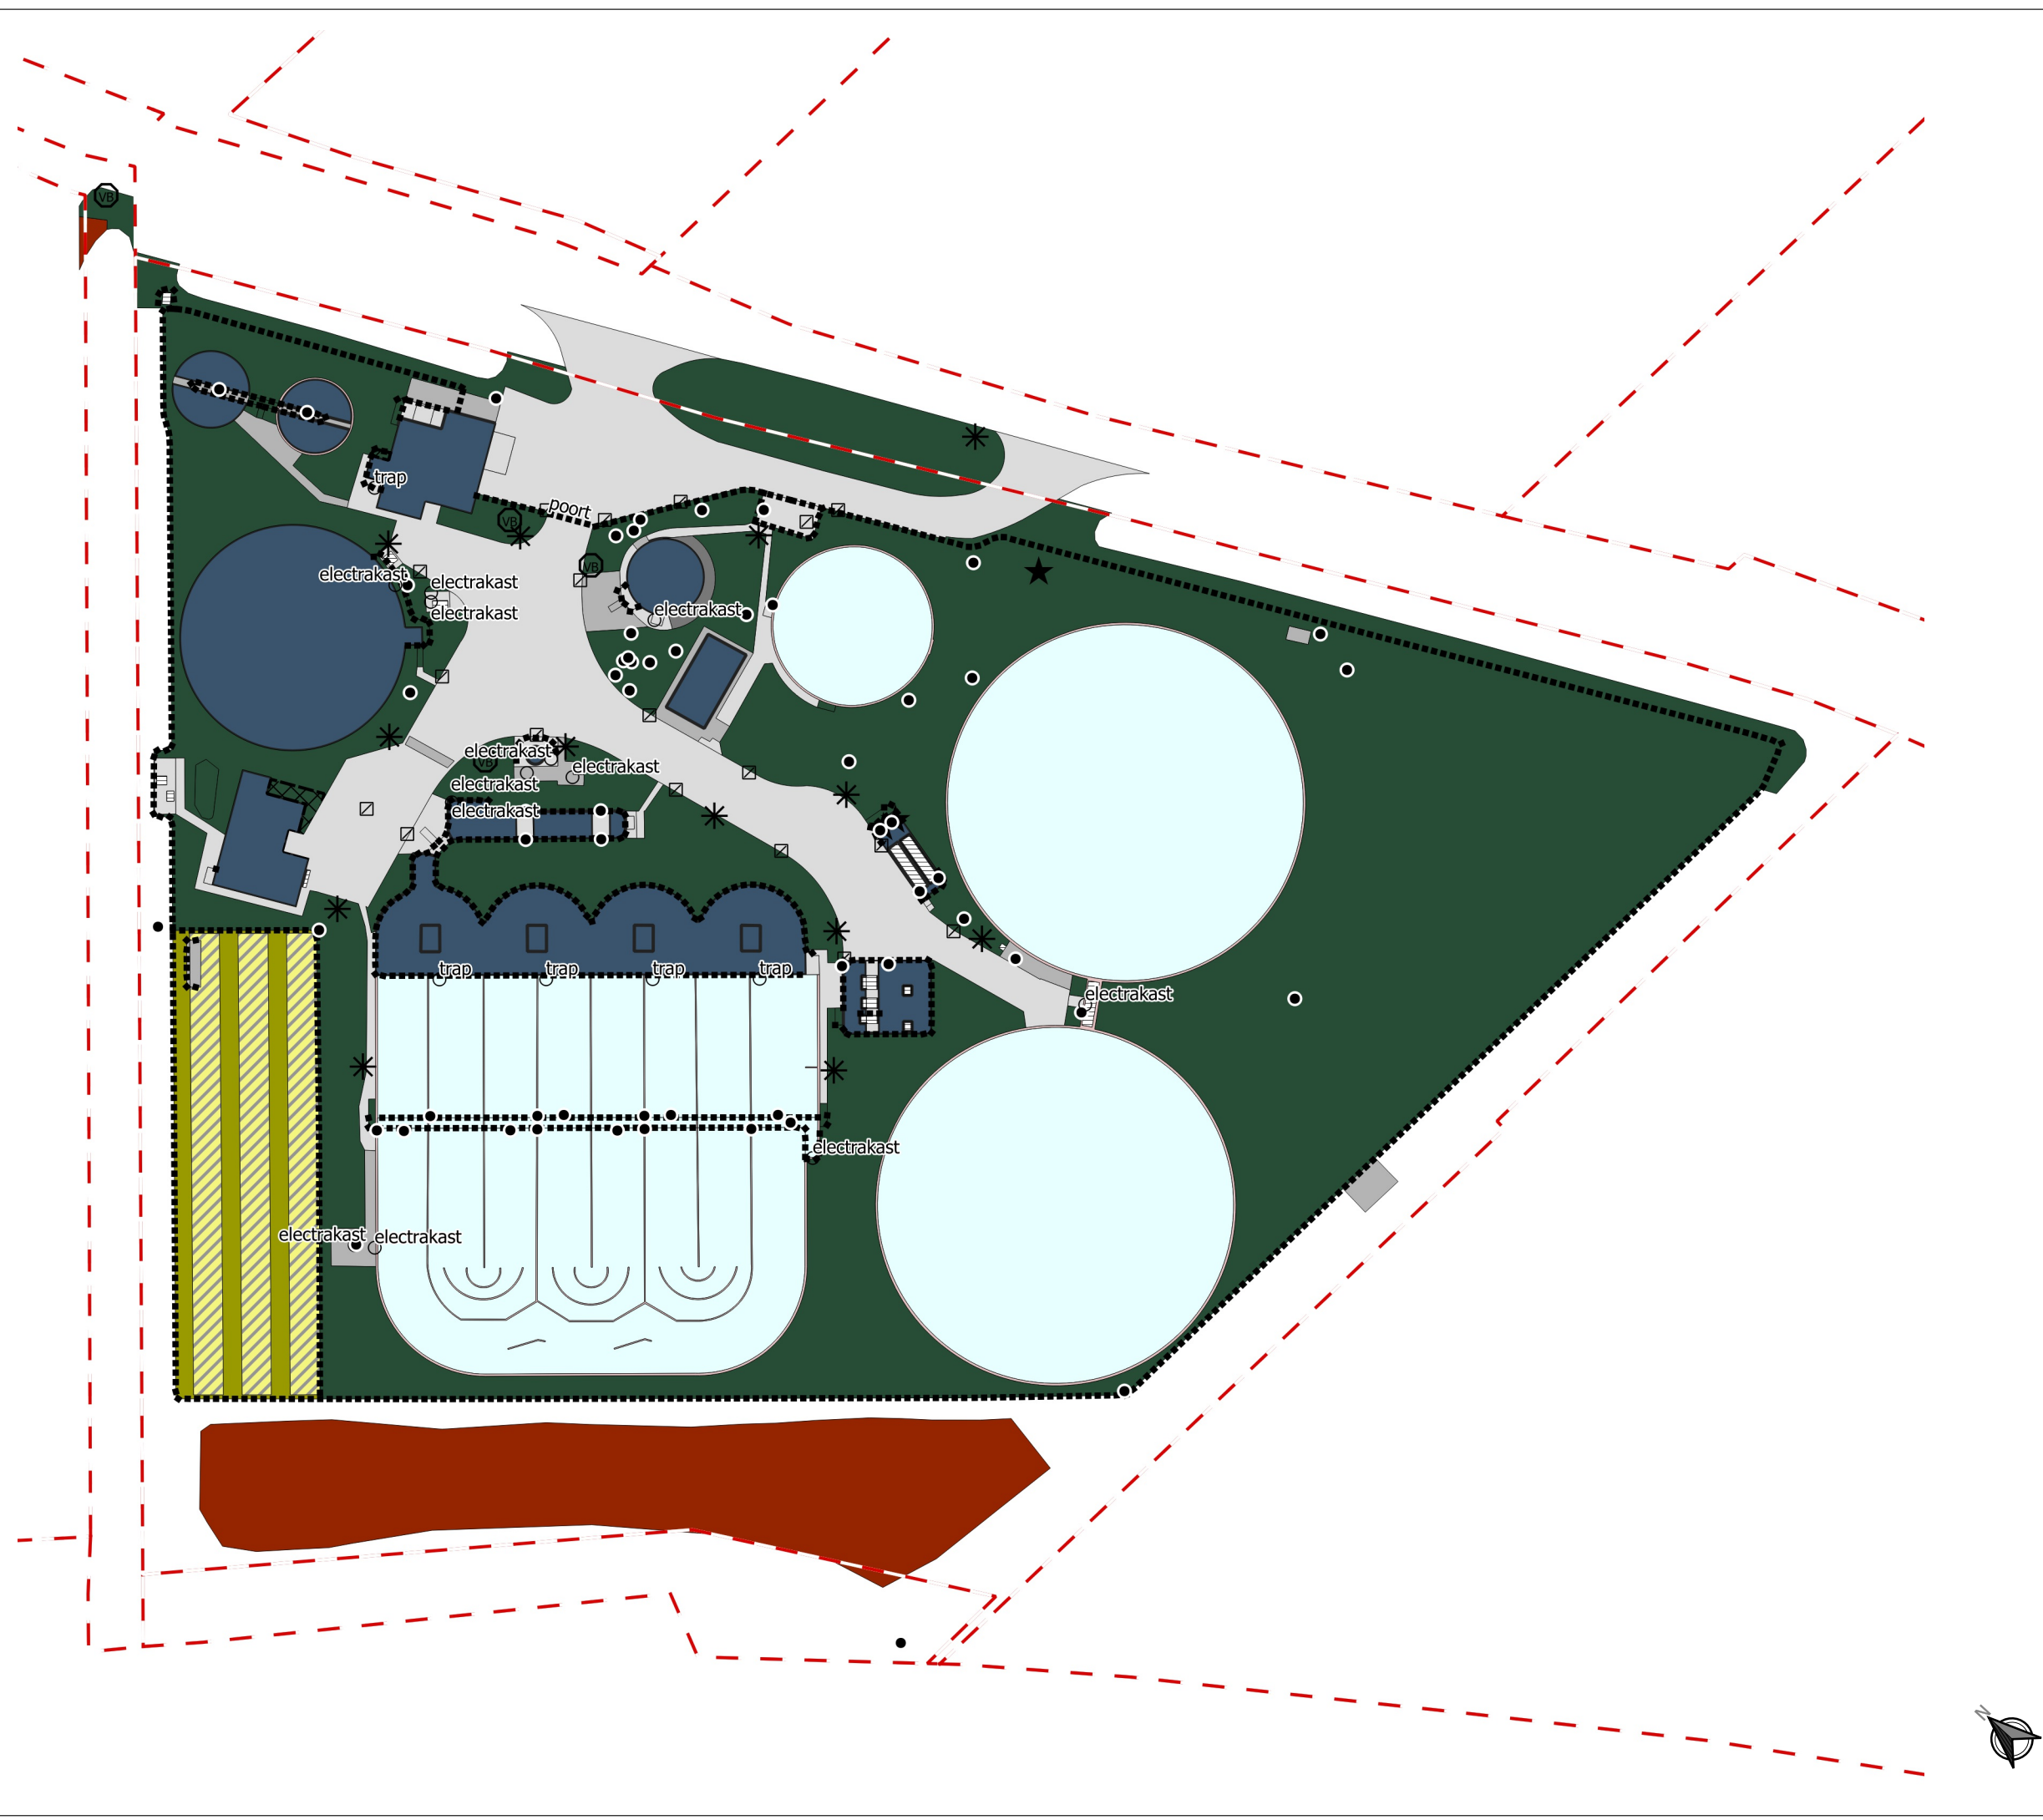

Legenda

— kadastrale grenzen

punten

- ☐ kolk
- ★ kunstwerk (beeldend)
- * lichtmast
- overig
- paal
- ⓋB verkeersbord

lijnen

■■■■■ hekwerk onbegroeid

vlakken

- bebouwing
- ▨ gebouw overkapping
- muur
- ▨ rooster
- gesloten verharding
- open / elementenverharding
- ongebonden verharding
- bosplantsoen
- ▨ ruw gras 1x/jr. zonnepanelen
- ruw gras 8x/jr.
- ruw gras 12x/jr.
- overig

project
Terreinonderhoud Waterschap Noorderzijlvest
object
- Delfzijl
Oosterwierum 5, Farmsum
Rioolwaterzuivering

datum opname
22-06-2023

datum mutatie
n.v.t.

mutatie
n.v.t.

schaal
1:850

formaat
A3

getekend
Het NIC

projectnr.
5735

NIC Groenadvies
Hanzeallée 34 | 8017 KZ, Zwolle
www.hetnic.nl

opdrachtgever
Waterschap NOORDERZIJLVEST