

Legenda

- kadastrale grenzen

punten


- kolk
- lichtmast
- overig
- paal
- verkeersbord

lijnen

hekwerk onbegroeid

vlakken

- bebouwing
- gebouw overkapping
- muur
- vlonder
- rooster
- gesloten verharding
- open / elementenverharding
- ongebonden verharding
- bosplantsoen
- ruw gras 1x/jr. zonnepanelen
- ruw gras 2x/jr.
- ruw gras 8x/jr.
- ruw gras 12x/jr.
- ruw gras talud
- watgang
- overig

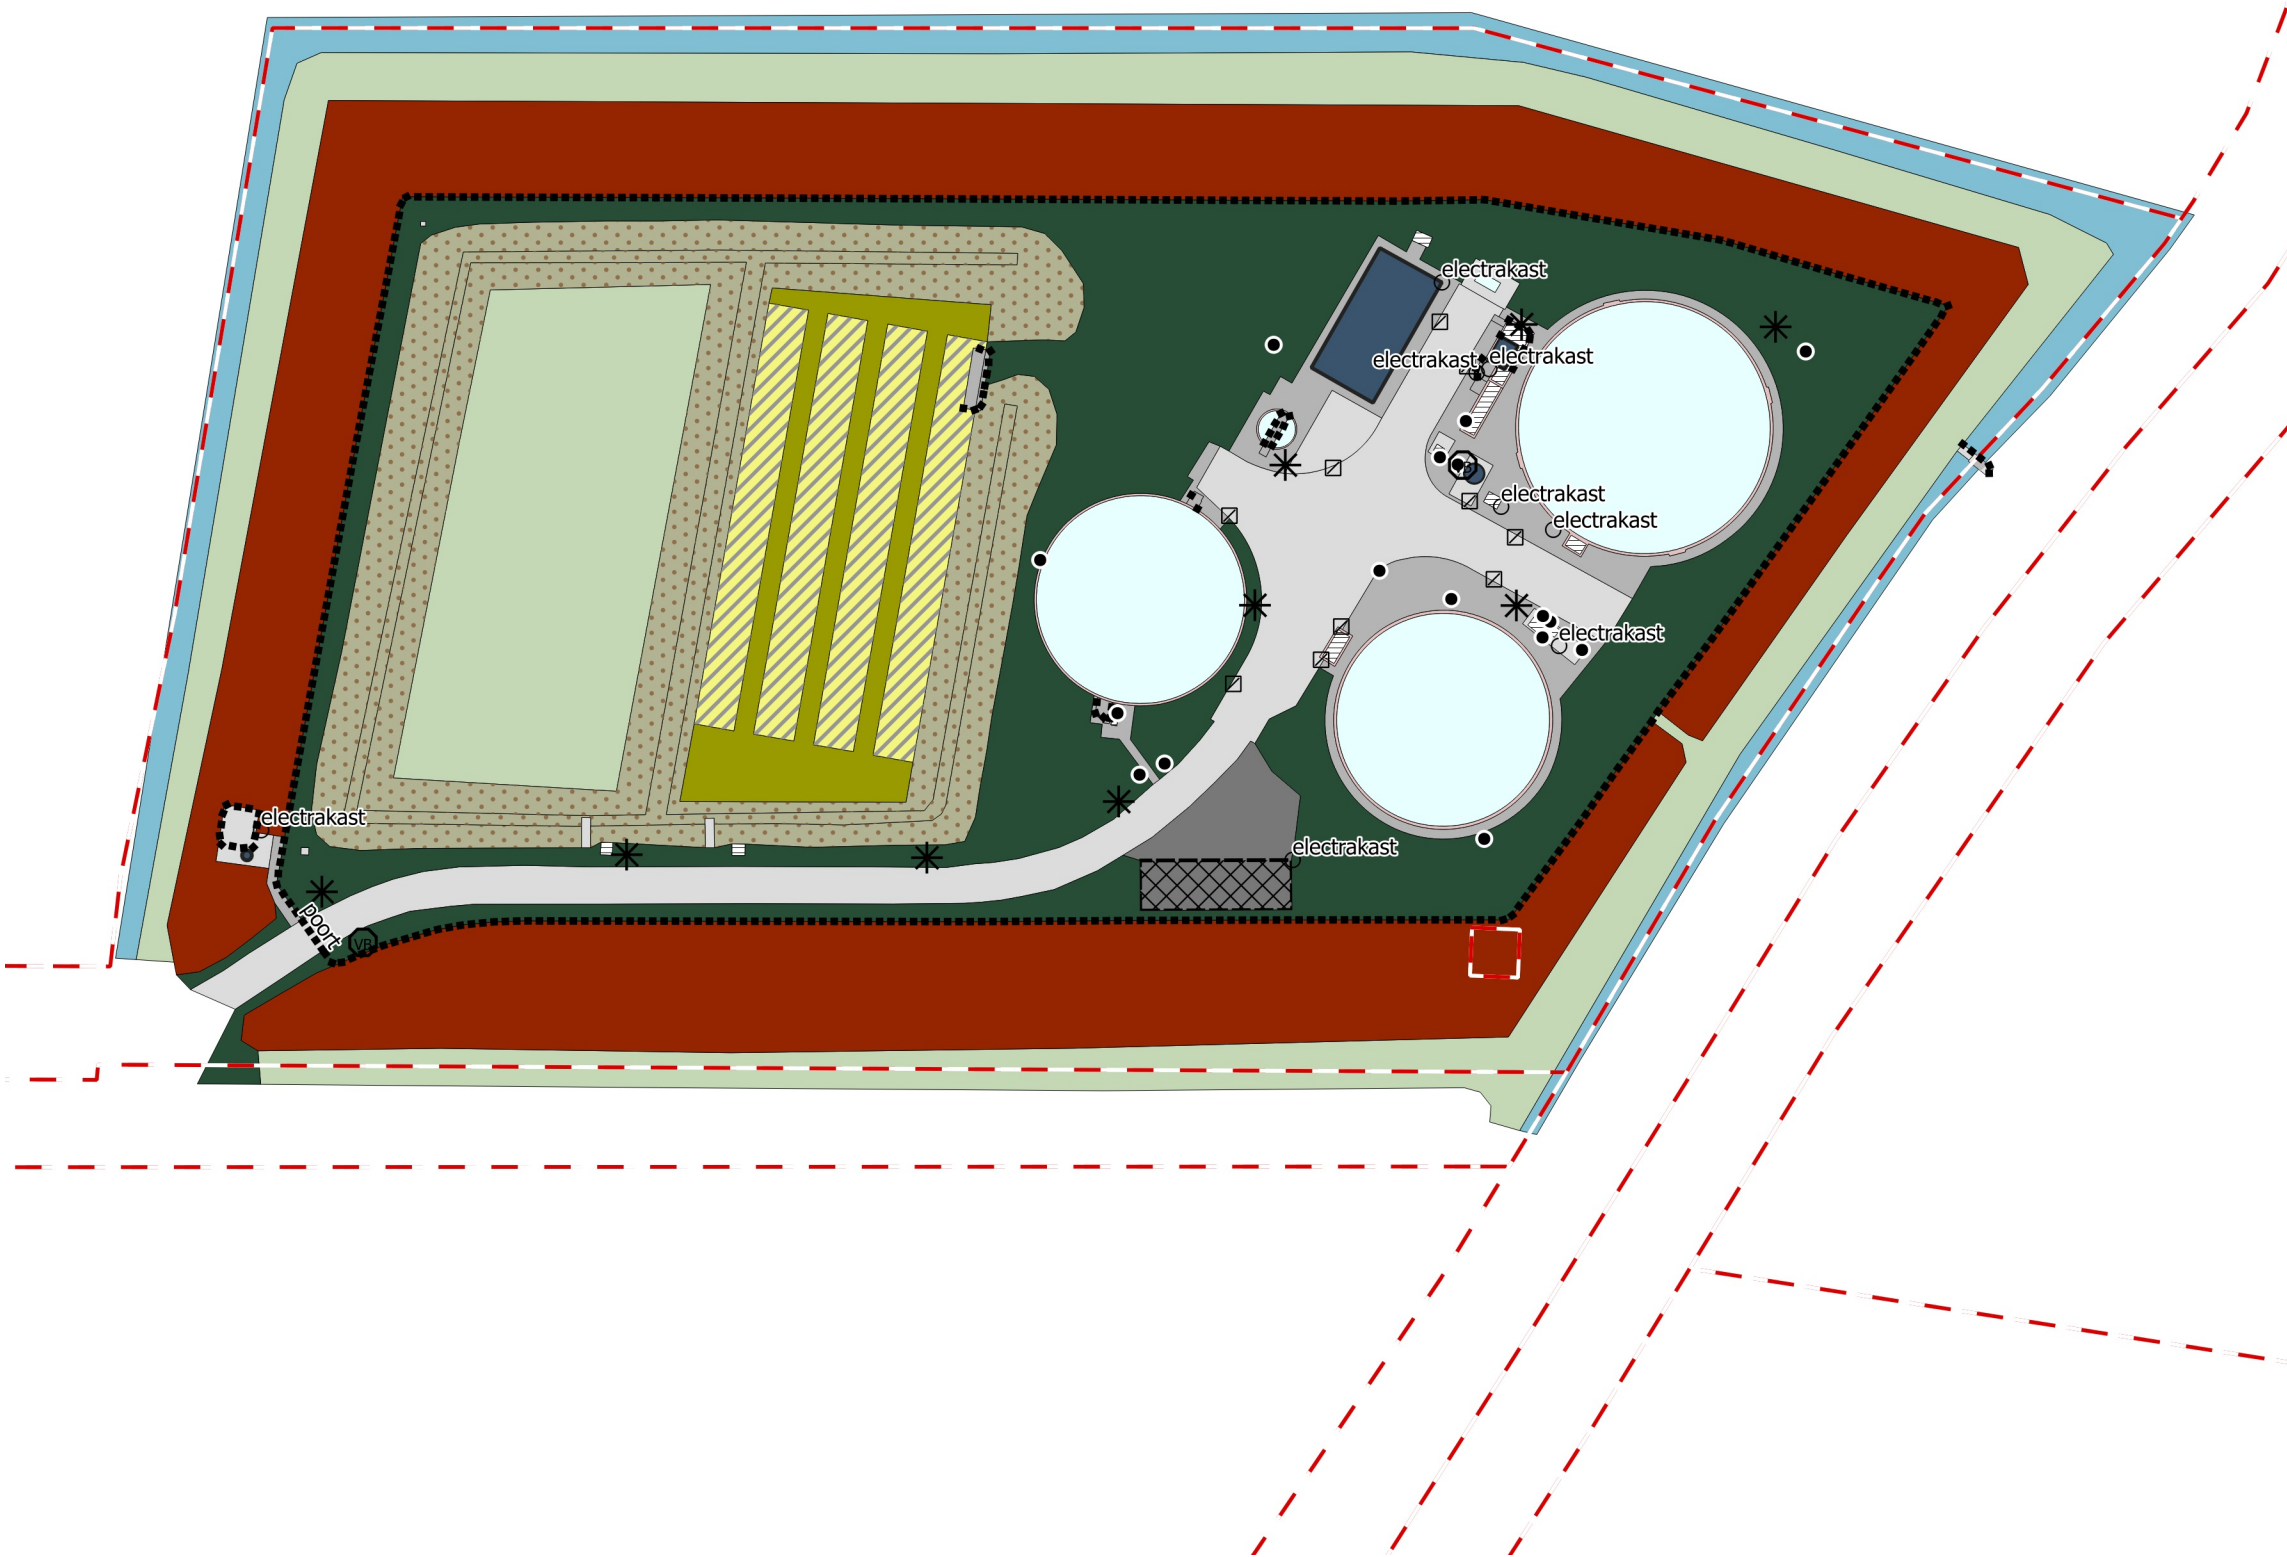

project

Terreinonderhoud Waterschap Noorderzijlvest

object

14.WH - Wehe den Hoorn

Raylandseweg 1, Wehe den Hoorn

Rioolwaterzuivering

datum opname	datum mutatie	mutatie	
24-07-2023	n.v.t.	n.v.t.	

schaal	formaat	getekend	projectnr.
1:750	A3	Het NIC	5735

NIC.

Groenadvies

vestiging Hanzeallee 34 | 8017 KZ, Zwolle

tel: 088 - 456 3456 | url: www.hetnic.nl

opdrachtgever

Waterschap
NOORDERZIJLVEST