


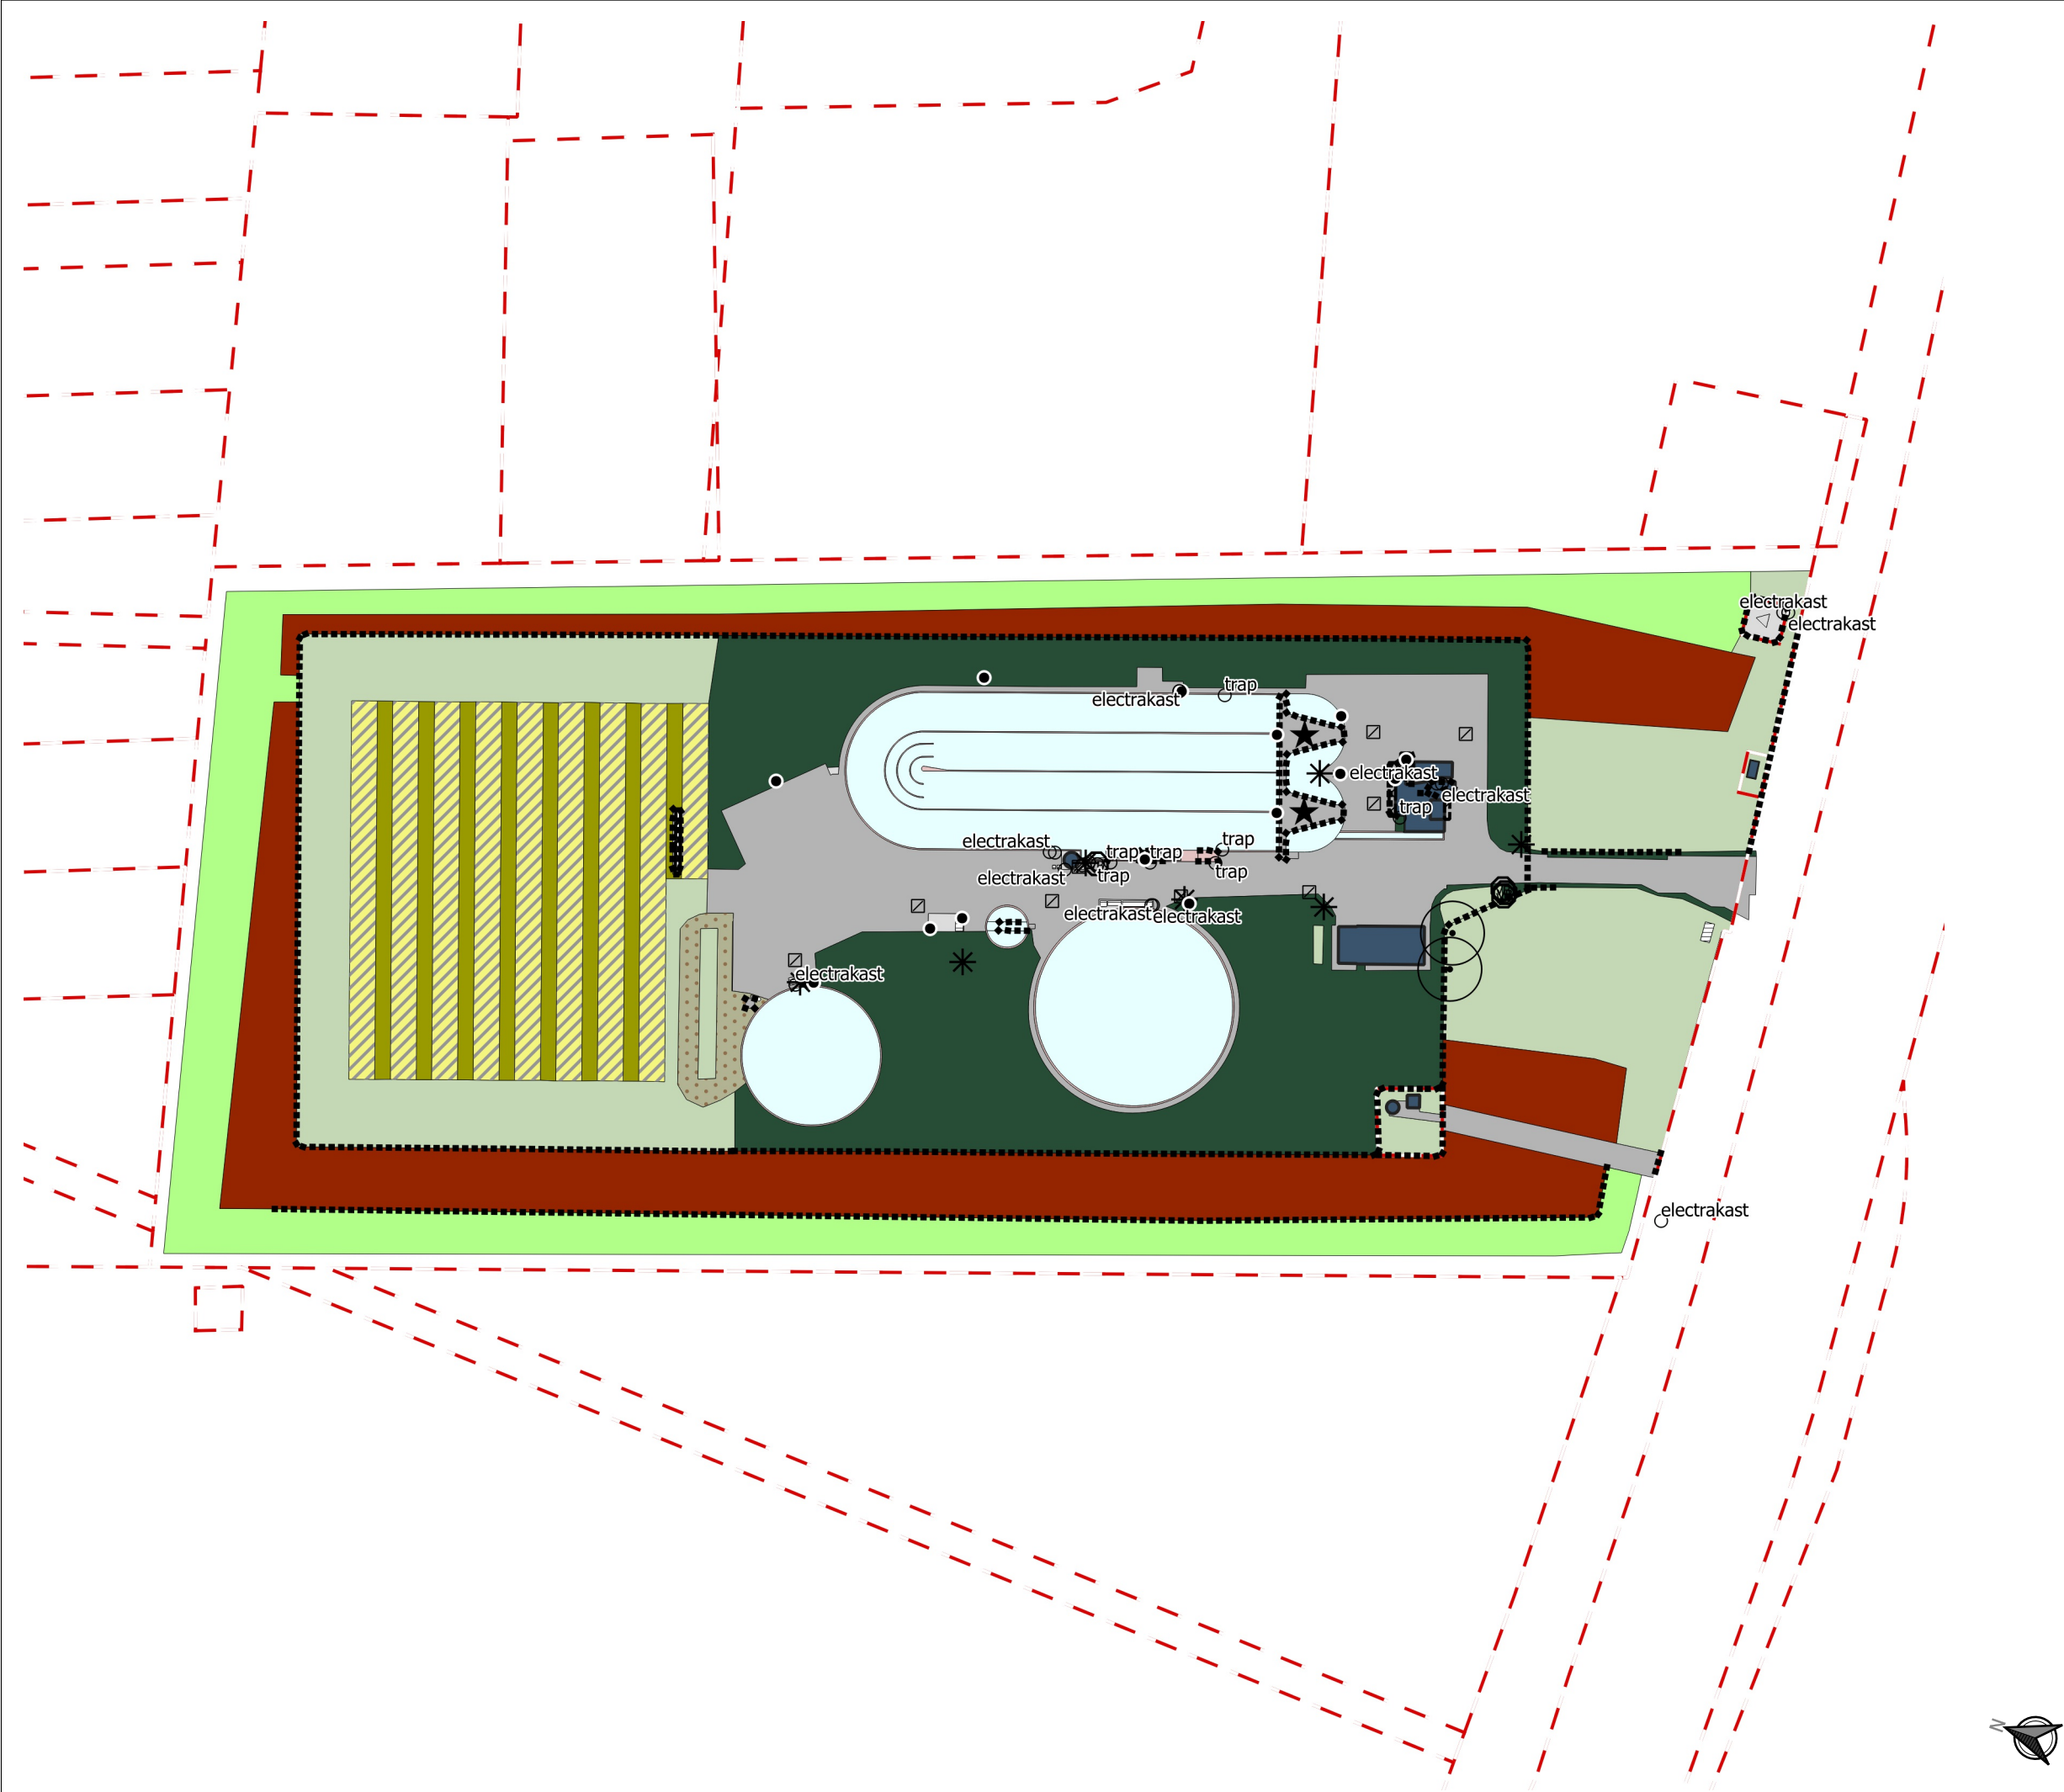

**Legenda**

— kadastrale grenzen

punten

- boom
- ☐ kolk
- ★ kunstwerk (beeldend)
- \* lichtmast
- overig
- paal
- ⊕ verkeersbord

lijnen

■■■■■ hekwerk onbegroeid

vlakken

- bebouwing
- ▨ gebouw overkapping
- muur
- ▨ rooster
- gesloten verharding
- open / elementenverharding
- bosplantsoen
- ▨ ruw gras 1x/jr. zonnepanelen
- ruw gras 2x/jr.
- ruw gras 8x/jr.
- ruw gras 12x/jr.
- ▨ ruw gras talud
- weiland
- overig

|   |                      |                                                    |                           |
|---|----------------------|----------------------------------------------------|---------------------------|
| project<br><b>Terreinonderhoud Waterschap Noorderzijlvest</b>                                          |                      |                                                    |                           |
| object<br><b>10.WS - Winsum</b><br><b>Schouwerzijlsterweg 10, Winsum</b><br><b>Rioolwaterzuivering</b> |                      |                                                    |                           |
| datum opname<br><b>28-06-2023</b>                                                                      |                      | datum mutatie<br><b>n.v.t.</b>                     | mutatie<br><b>n.v.t.</b>  |
| schaal<br><b>1:1000</b>                                                                                | formaat<br><b>A3</b> | getekend<br><b>Het NIC</b>                         | projectnr.<br><b>5735</b> |
| <b>NIC</b><br>Groenadvies<br>Hanzee 34   8017 KZ, Zwolle<br>www.hetnic.nl                              |                      | opdrachtgever<br><b>Waterschap NOORDERZIJLVEST</b> |                           |