
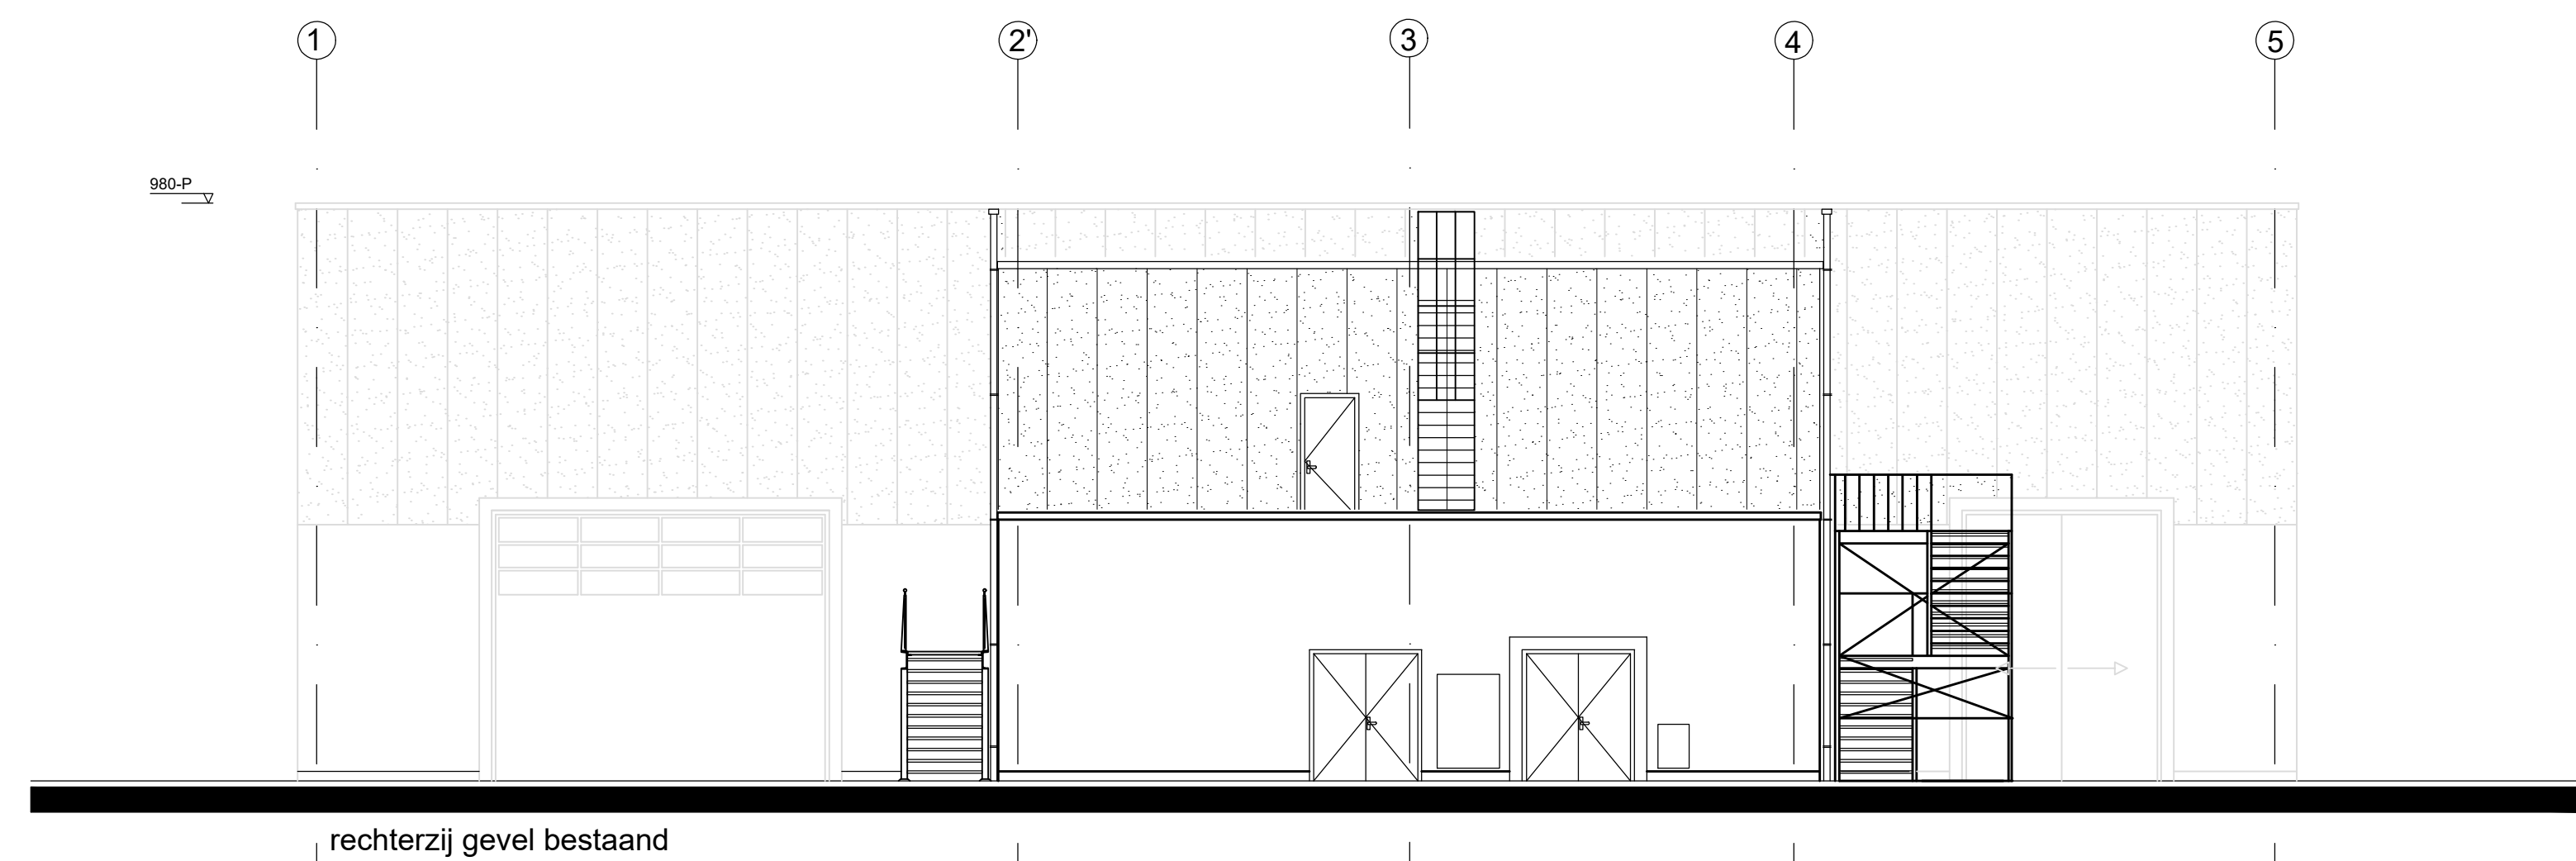
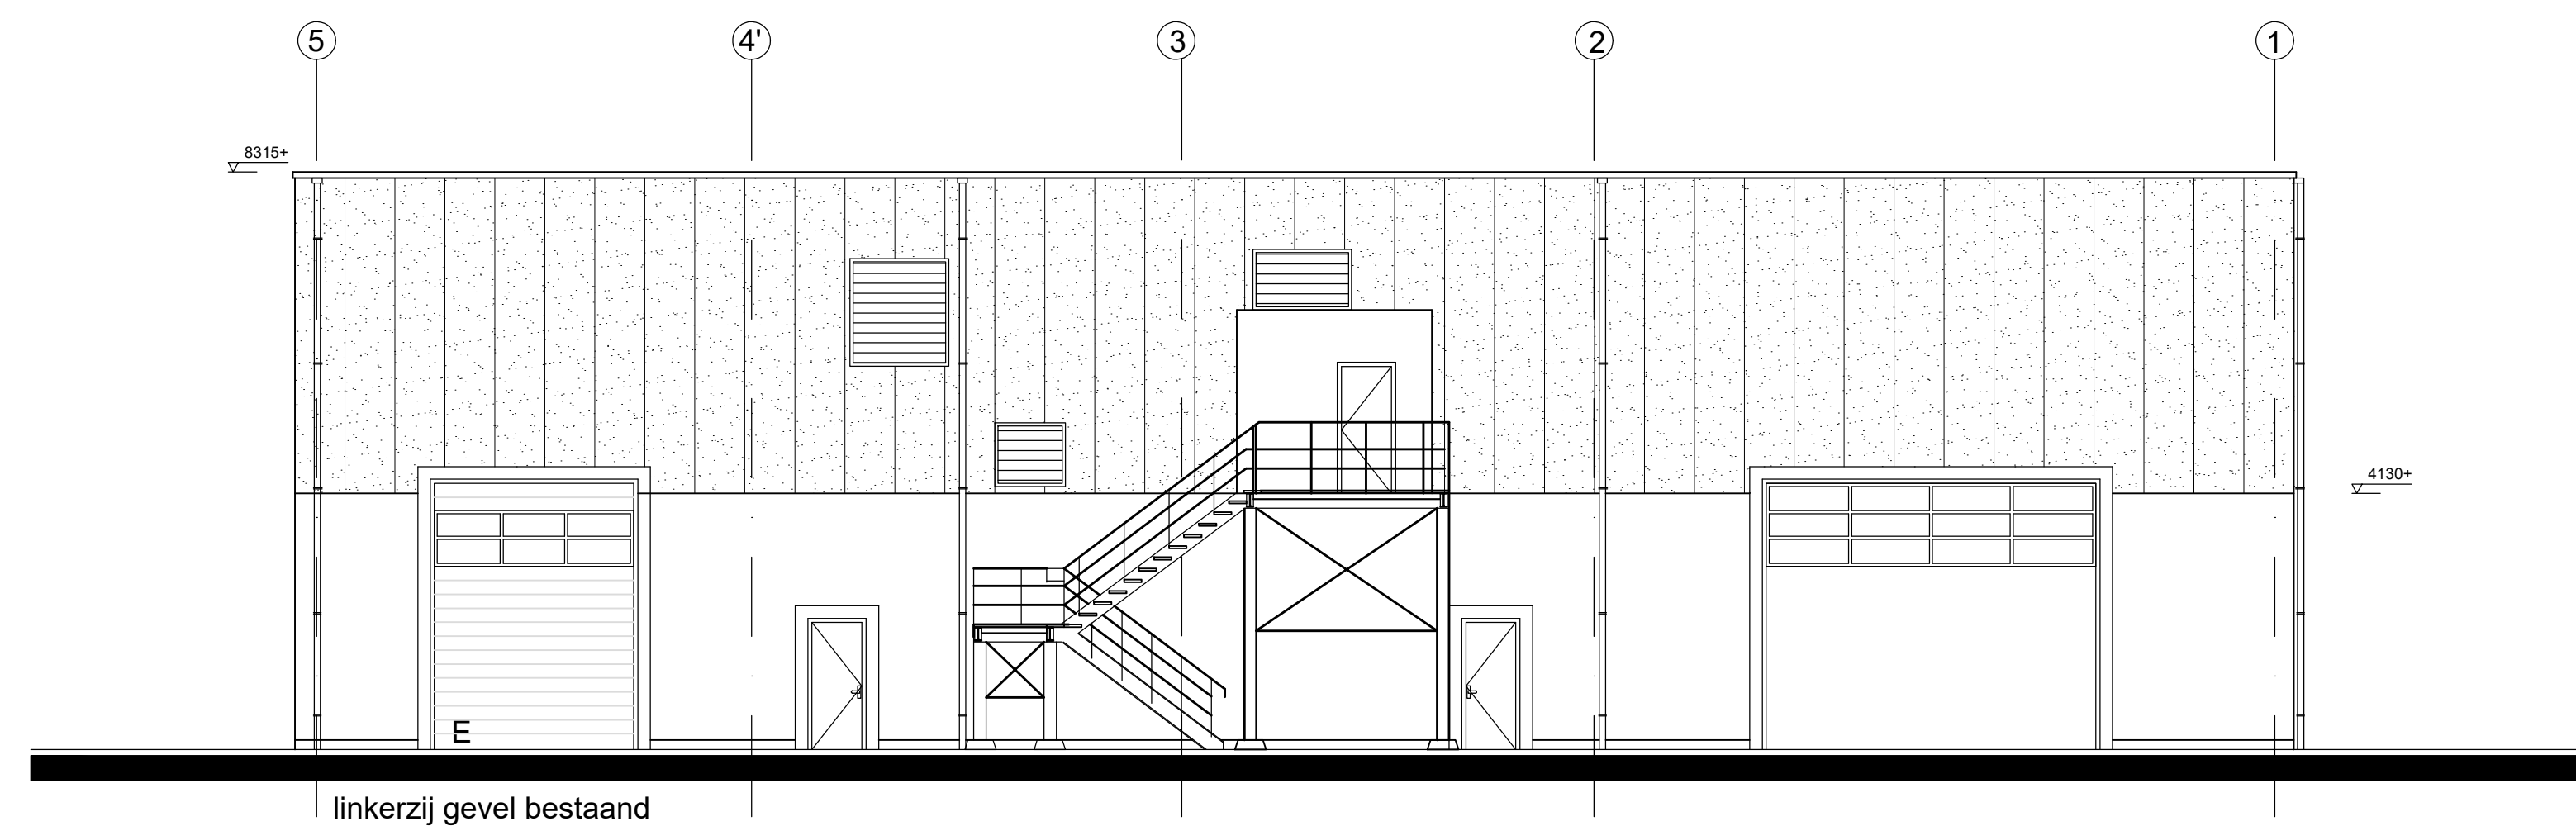
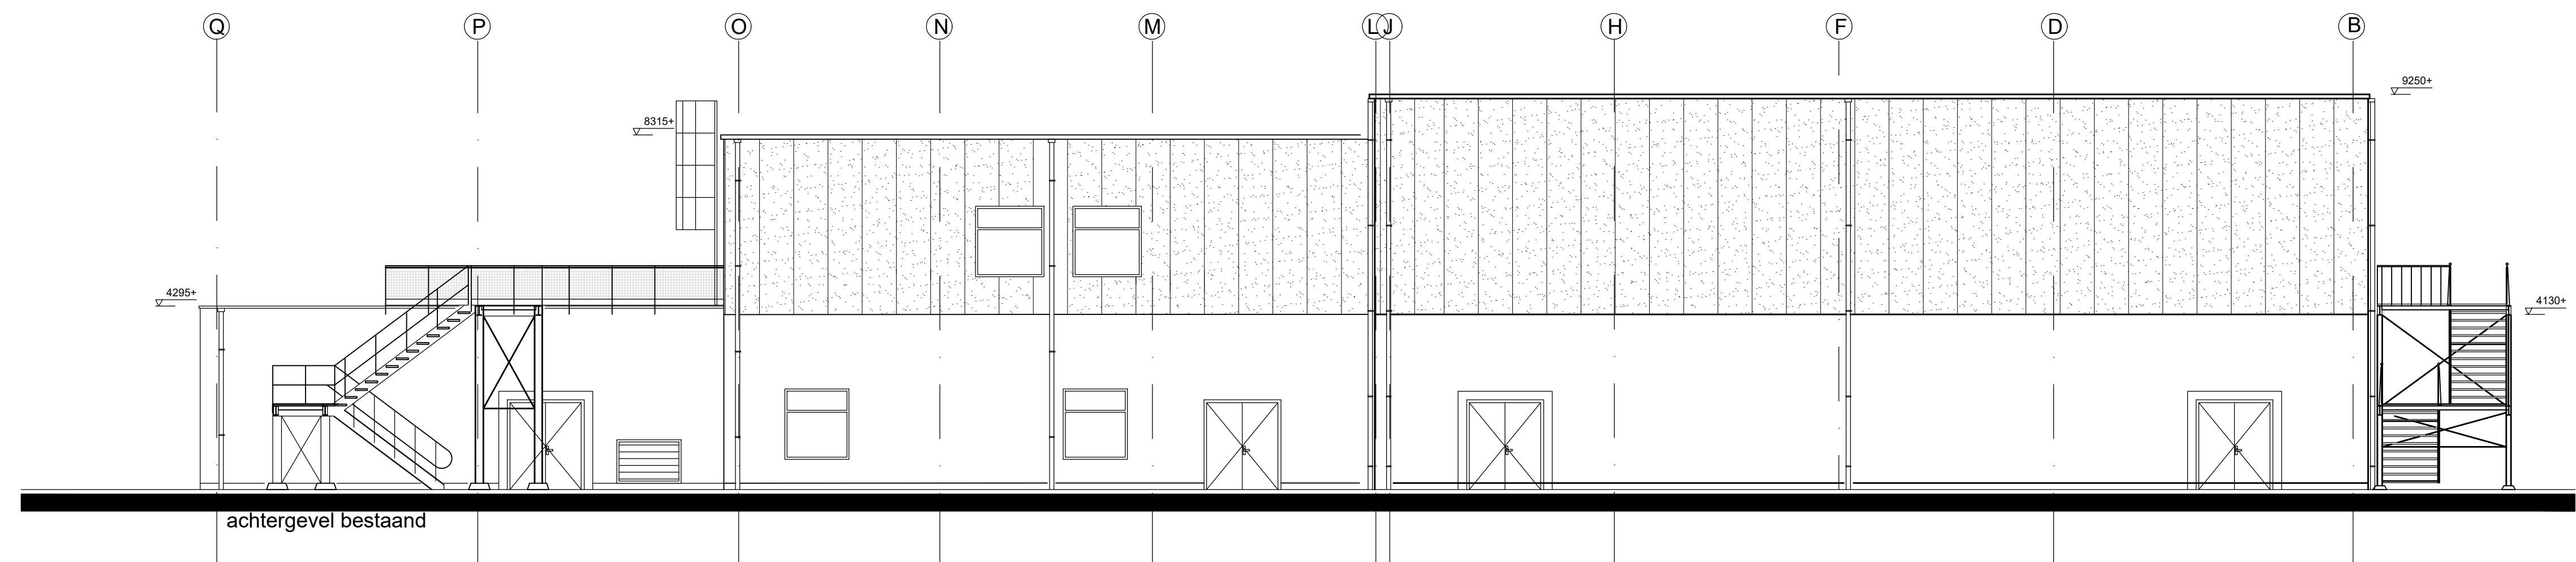


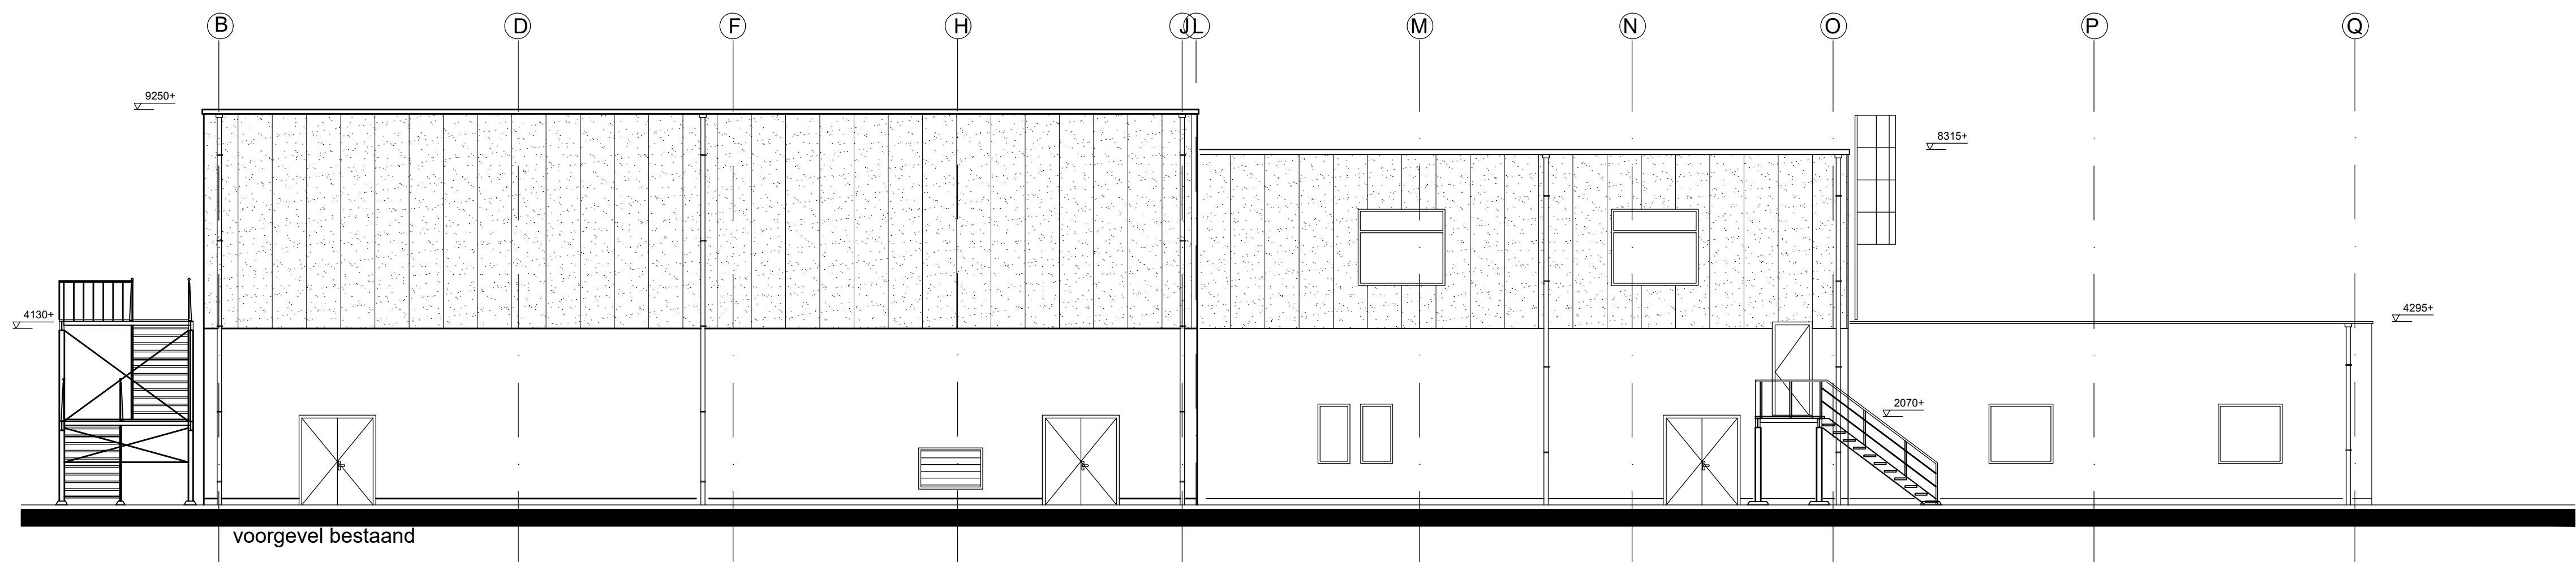

Huisvesting Wapentechniek en Egress Logistiek Centrum Vliegbasis Woensdrecht	
Specificatie: Gevels bestaand gebouw B104	
Objectnummer: 49G01	Getekend: Visser, P.
Gebouwnummer: B104	Gecontroleerd: G.J.A.M. de Roos
Besteknummer: P-1003103-P010-39	Datum: 25-02-2022
Projectnummer: P-1003103	Schaal: 1:100
Fase: Bestek	Formaat: A1
Versie:	Documentcode:

Blad: B04 van 8
Directie - Vastgoedbeheer Afdeling - E&R Defensie Herculeslaan 1 3584 AB Utrecht
plottedatum: 10/03/22