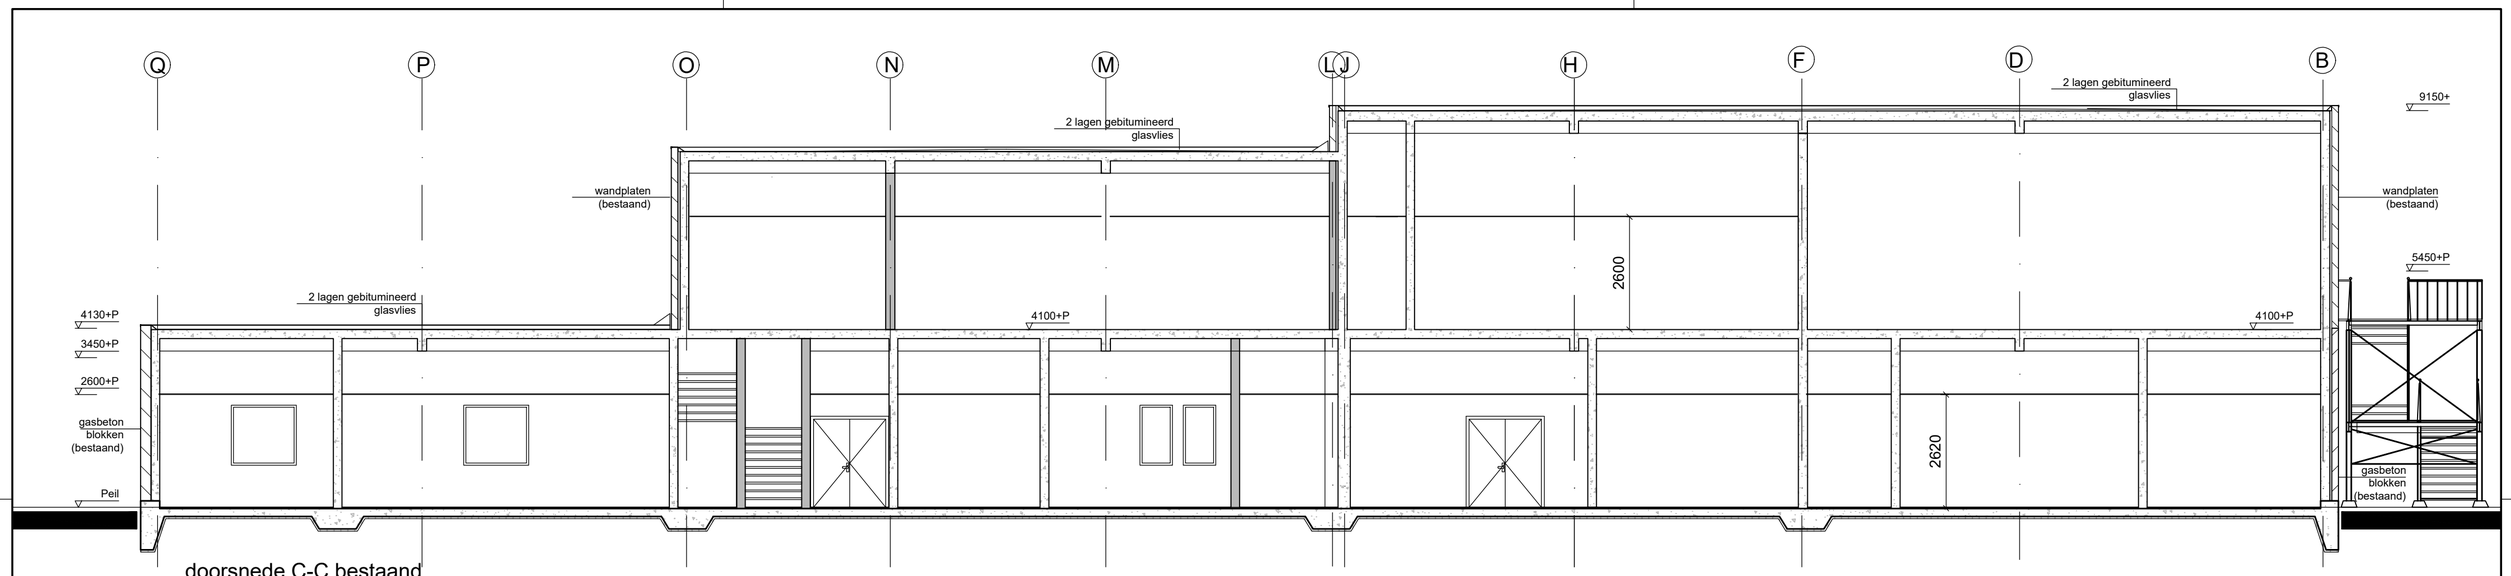

doorsnede C-C bestaand

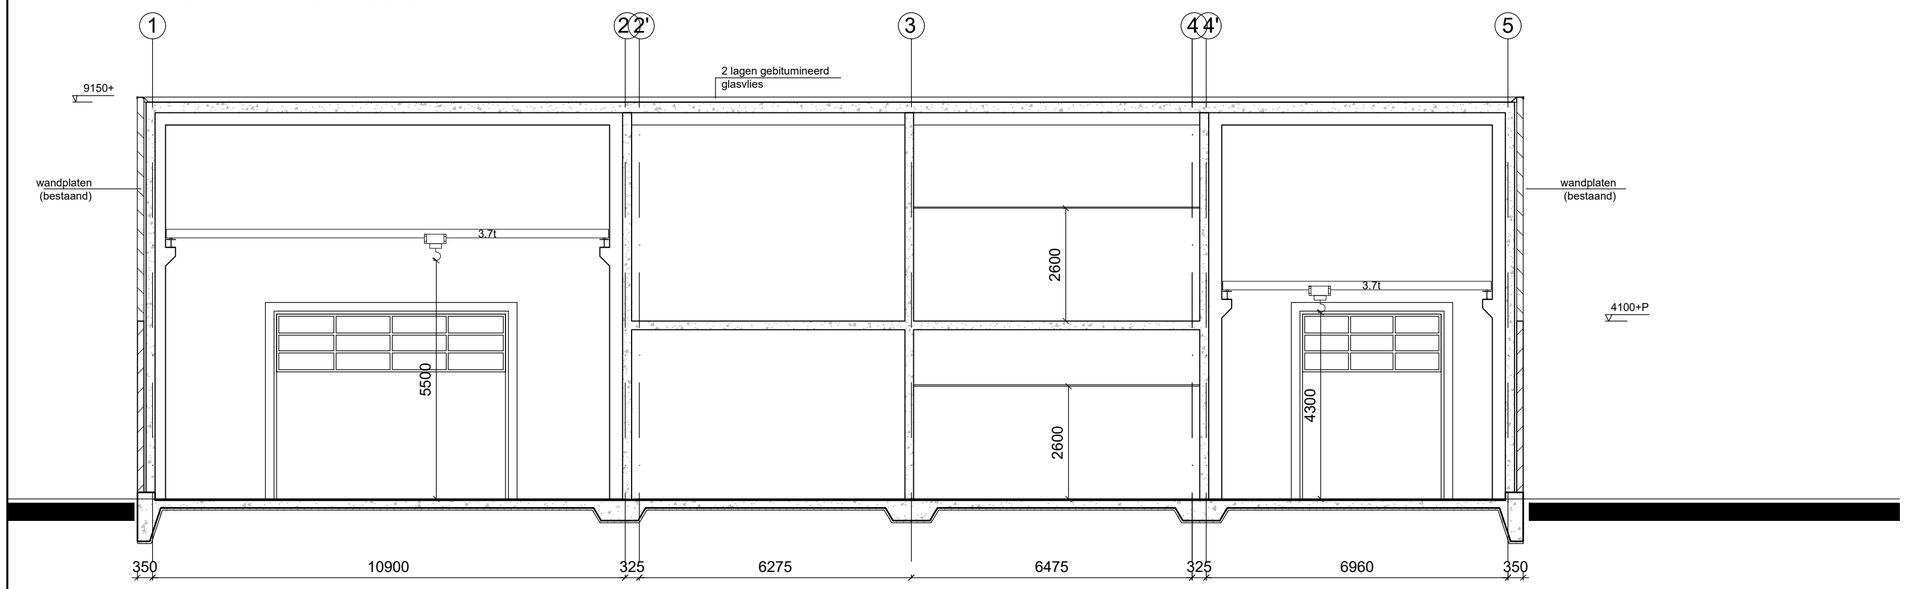

doorsnede B-B bestaand

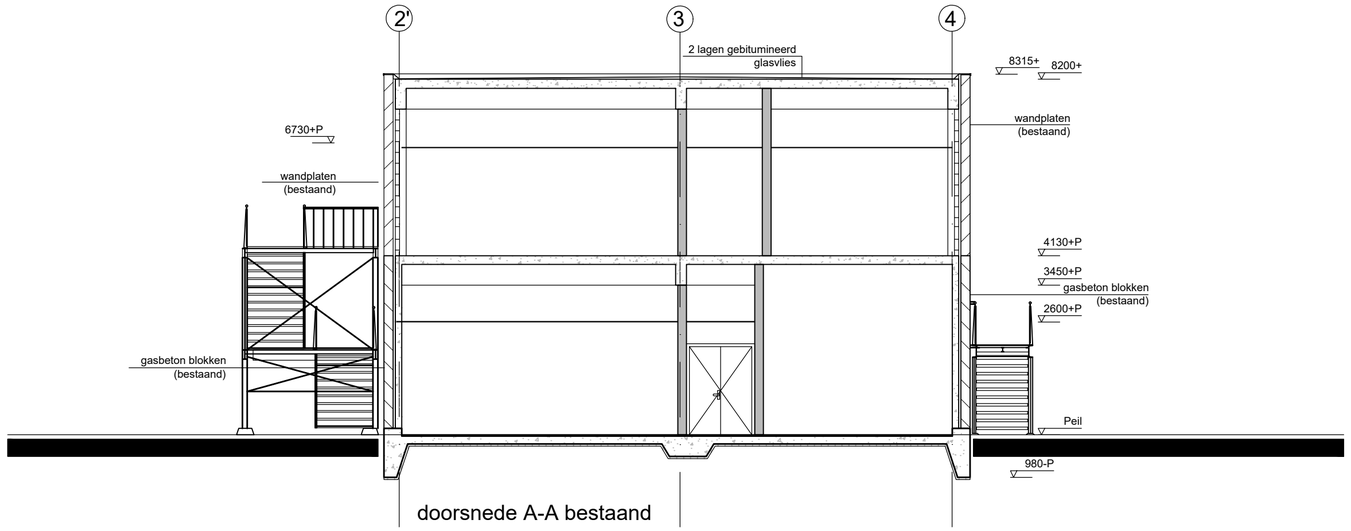

doorsnede A-A bestaand

Wijz.	Datum	naam	Aard van de wijziging

Huisvesting Wapentechniek en Egress Logistiek Centrum
Vliegbasis Woensdrecht

Specificatie:
doorsneden bestaand
gebouw B104

Objectnummer:	49G01	Getekend:	Visser, P.
Gebouwnummer:	B104	Gecontroleerd:	G.J.A.M. de Roos
Besteknummer:	P-1003103-P010-39	Datum:	25-02-2022
Projectnummer:	P-1003103	Schaal:	1:100
Fase:	Bestek	Formaat:	A2
Versie:		Documentcode:	

Rijksvastgoedbedrijf
Ministerie van Binnenlandse Zaken en Koninkrijksrelaties

Blad:
B05 van 8

Directie - Vastgoedbeheer
Afdeling - E&R Defensie
Herculeslaan 1
3584 AB
Utrecht

plotdatum: 24/01/22