


- Merk A**
2 stuks
aluminium raamkozijn
t.b.v. bestaande buitenwand
dagmaat: 780x1200mm
HR++ beglazing Stratophone 44.2
rolluik
- Merk B**
1 stuks
aluminium raamkozijn
t.b.v. bestaande buitenwand
dagmaat: 1134x1200mm
HR++ beglazing Stratophone 44.2
rolluik
- Merk C**
1 stuks
dubbele deur
met vluchtwegvoorziening
dagmaat: 1800x2300mm
- Merk D**
1 stuks
elektrisch bedienbare slalen roldeur
(thermisch verzinkt)
dagmaat: 1800x2300mm
- Merk E**
1 stuks
segment hefdeur
t.b.v. bestaand buitenwand
inbraakwerend
dagmaat: 3188x4260 mm
- Merk F**
2 stuks
stalen roldeur
t.b.v. bestaand buitenwand
inbraakwerend
dagmaat: 3002188x3600 mm



- Merk G**
2 stuks
nieuwe stalen kozijn
inbraakwerend
dagmaat: 1000x2400 mm
- Merk H**
1 stuks
nieuwe stalen kozijn
dagmaat: 1896x2400 mm

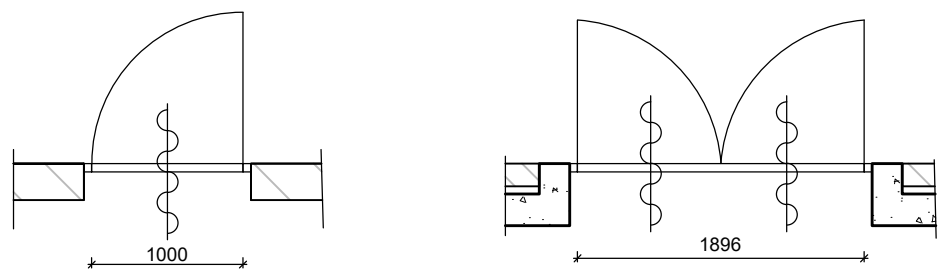

- Merk s1**
1 stuks
nieuwe kozijn
speciale toegangsdeur volgens
defensienorm zoals beschreven in
het bestek
dagmaat: 900x2100mm
- Merk s2**
2 stuks
nieuwe houten binnendeur
in nieuw slaen inmetsekozijn
dagmaat: 930x2100mm

maten in het werk te controleren

				Huisvesting Wapentechniek en Egress Logistiek Centrum Vliegbasis Woensdrecht	
				Specificatie: Kozijnstaat	
Objectnummer: 49G01		Getekend: Visser, P			
Gebouwnummer: B105		Gecontroleerd: G.J.A.M. de Roos			
Besteknummer: P-1003103-P010-39		Datum: 10-11-2022			
Projectnummer: P-1003103		Schaal: 1:50			
Fase: Bestek		Formaat: A2			
Versie: A		Documentcode:			
				 Rijksvastgoedbedrijf Ministerie van Binnenlandse Zaken en Koninkrijksrelaties	
				Blad: B08 van 08 Directie - Vastgoedbeheer Afdeling - E&R Defensie Herculeslaan 1 3584 AB Utrecht	