




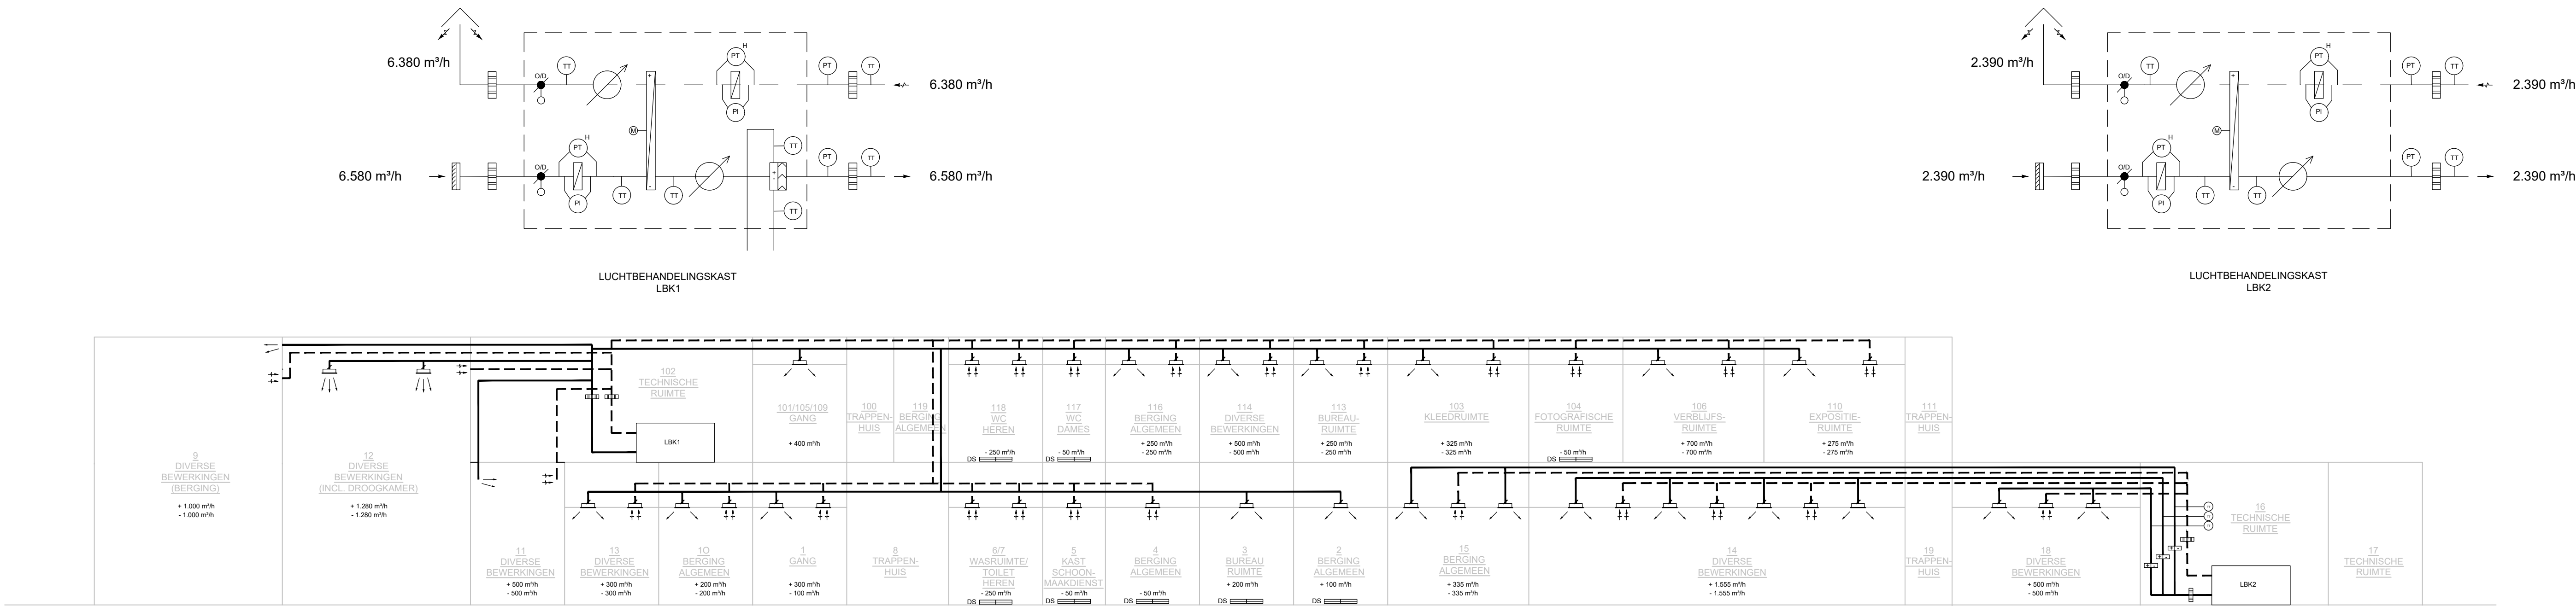

B104 Ventilatie

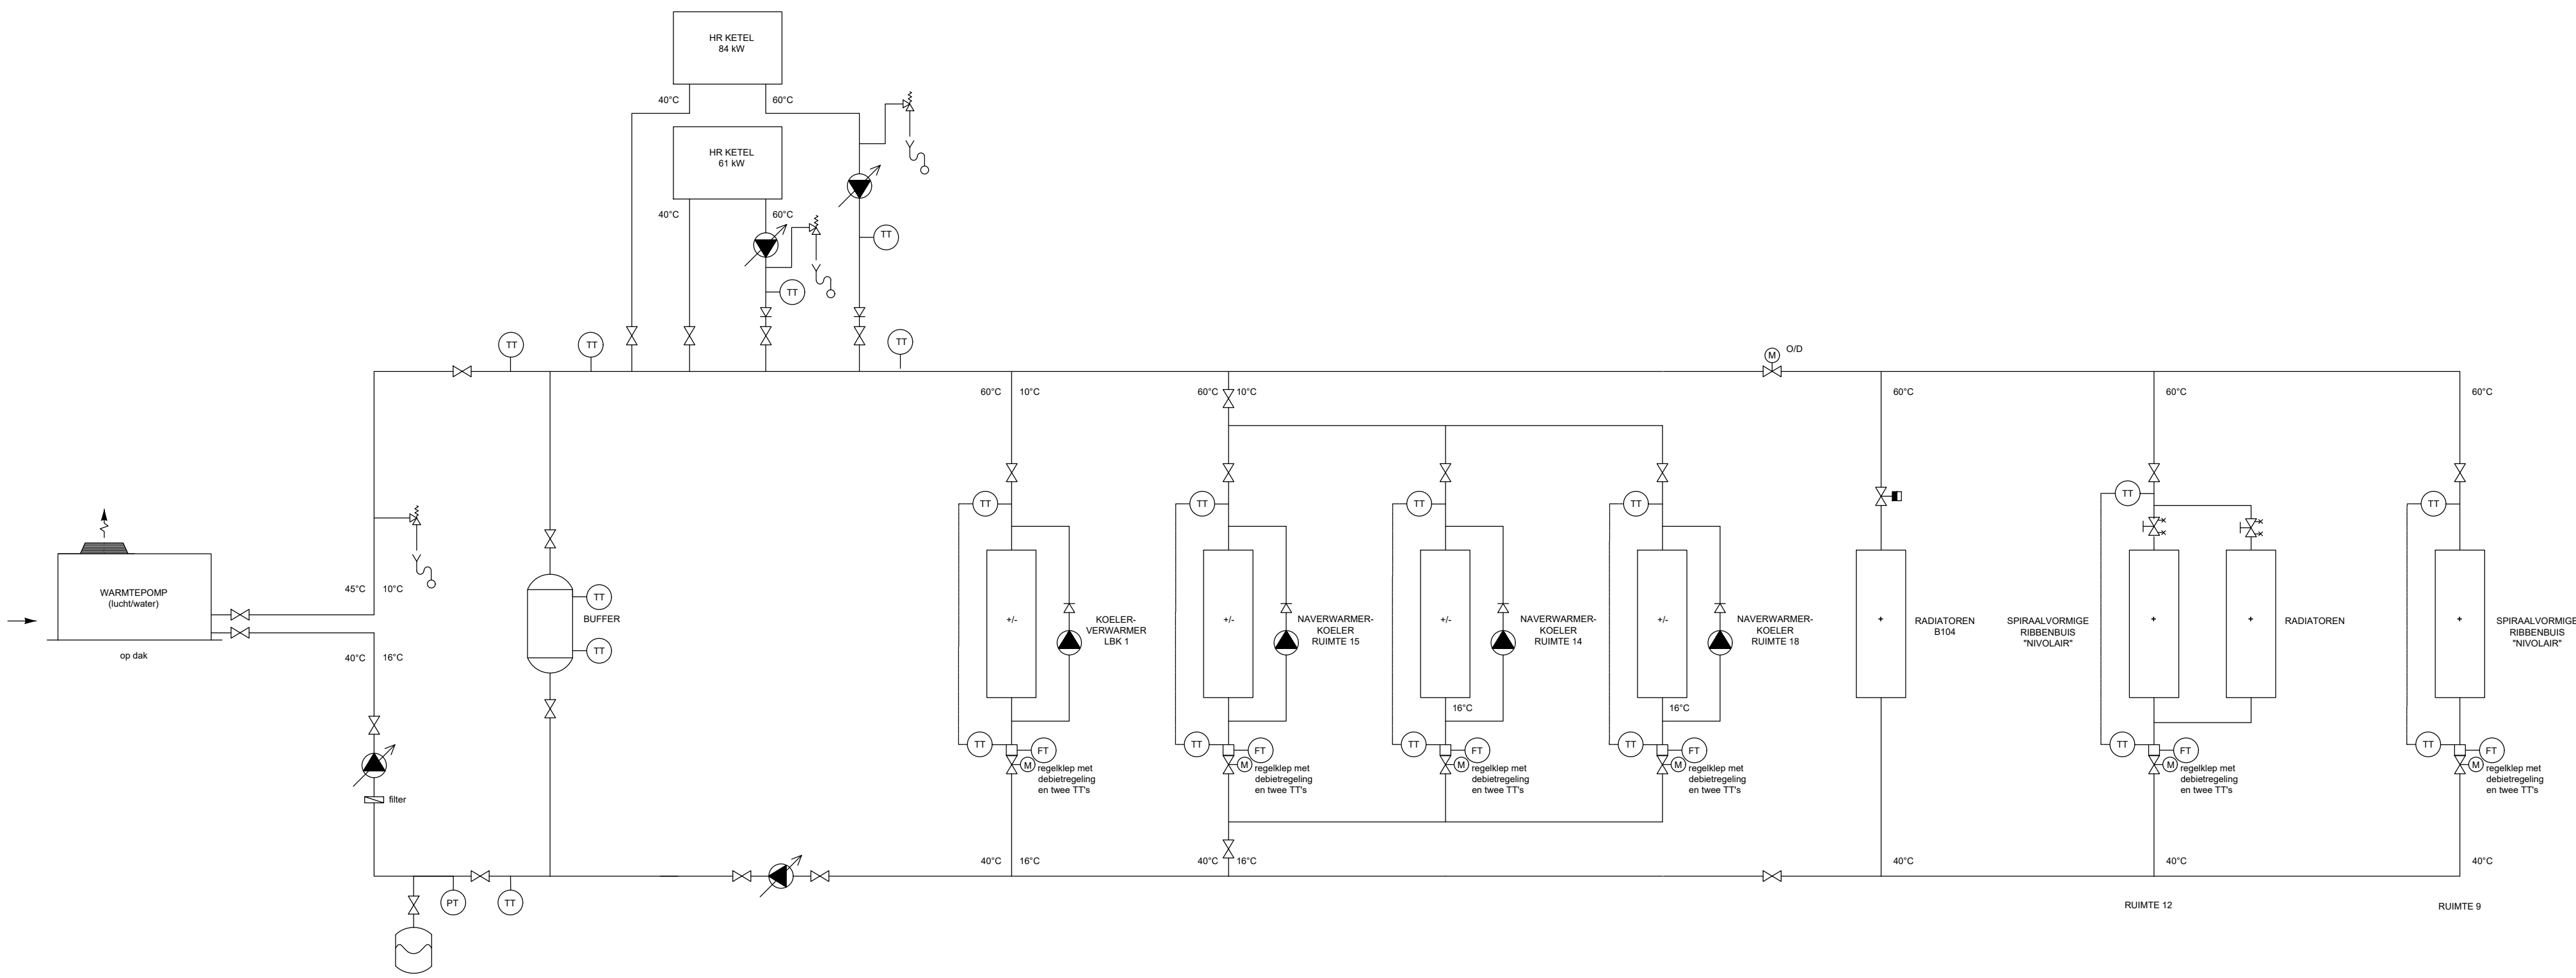

B104 Verwarming - koeling

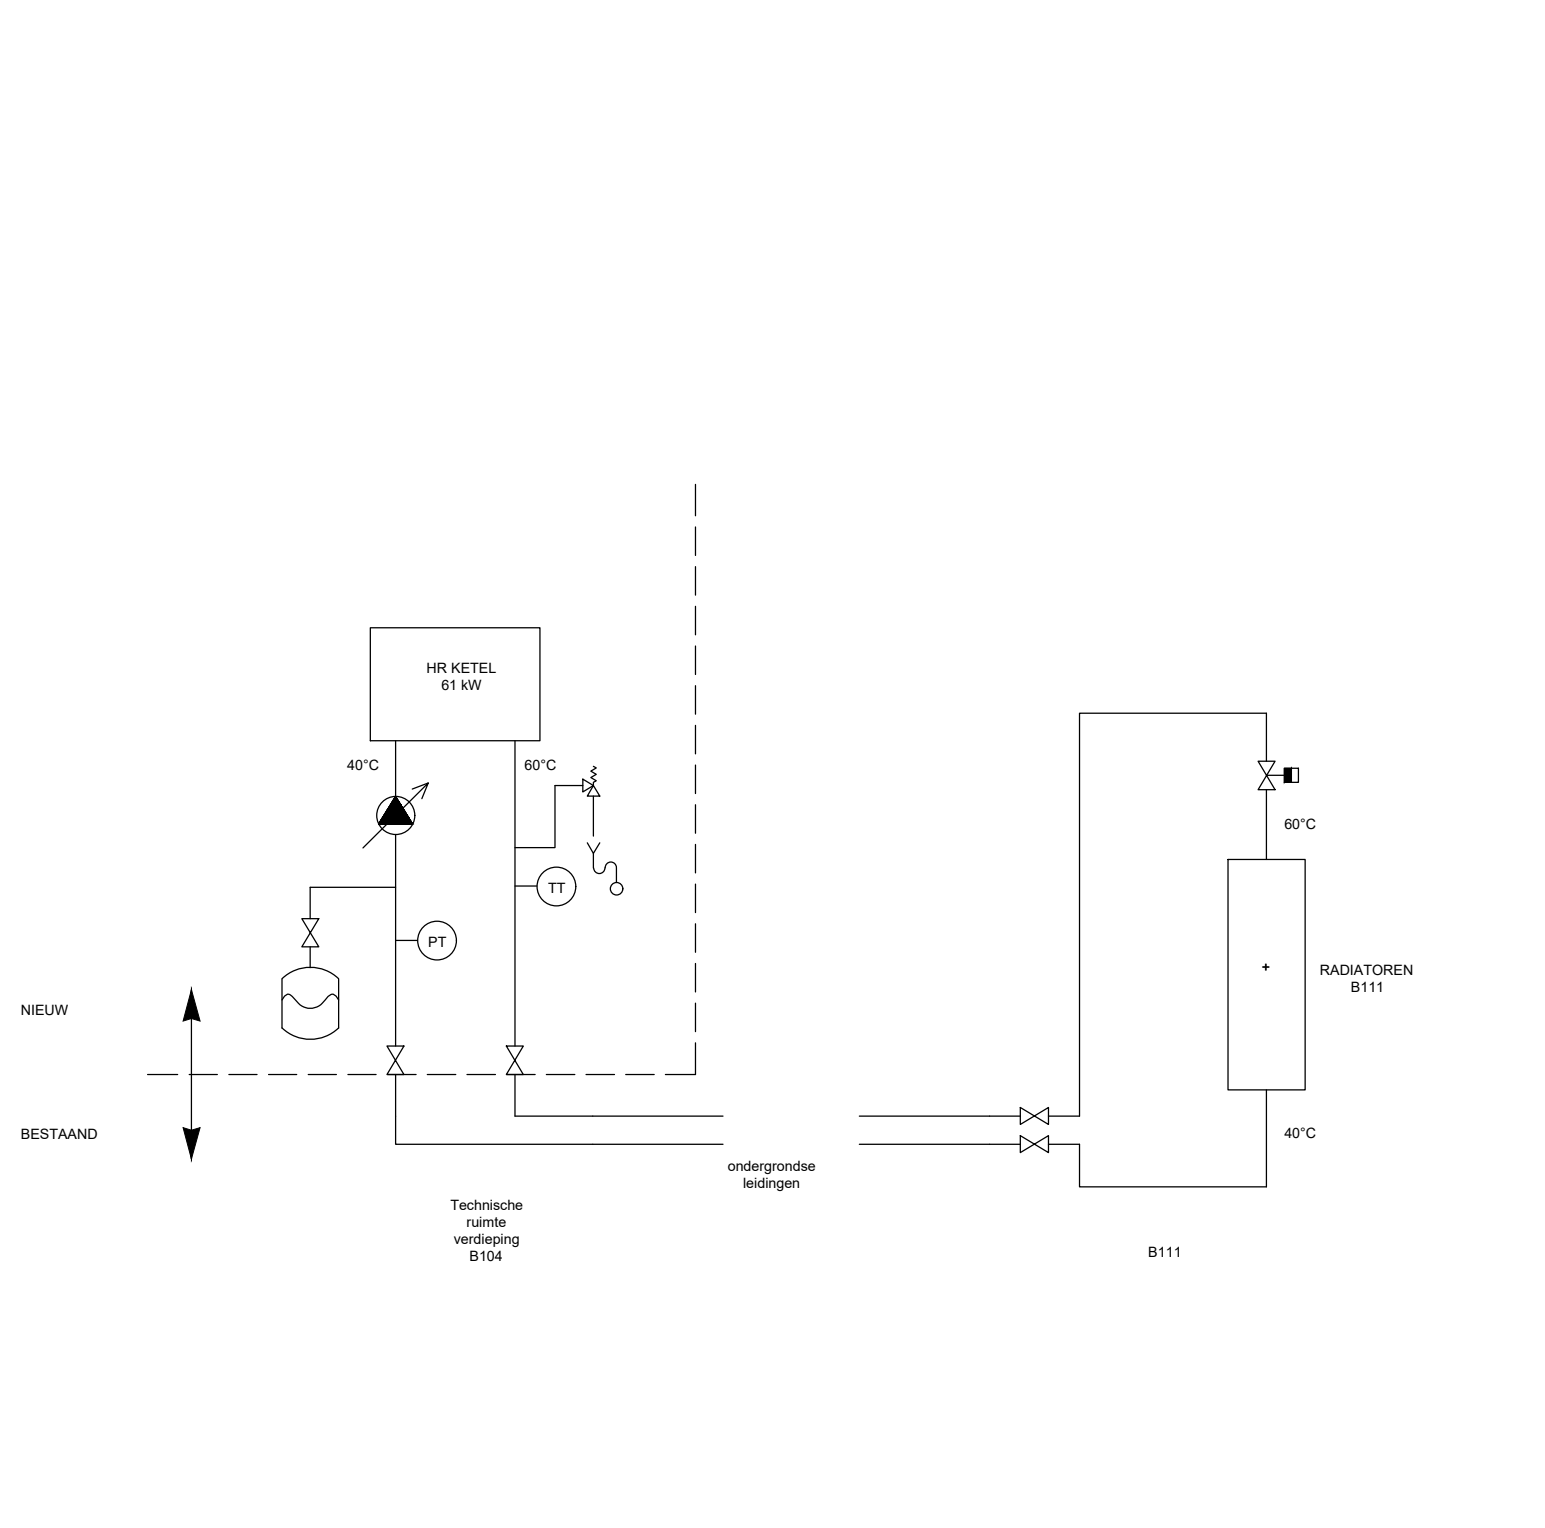

B111 Verwarming

Huisvesting Wapentechniek en Egress Logistiek Centrum Vliegbasis Woensdrecht			
Specificatie: Principeschema's Gebouw B104			
Objectnummer:	49G01	Getekend:	J.R. Slaa
Gebouwnummer:	B104	Gecontroleerd:	S. van Kaam
Besteknummer:	P-1003103	Datum:	14-11-2022
Projectnummer:	P-1003103	Schaal:	---
Fase:	Bestek	Formaat:	A1
Versie:		Documentcode:	

Blad:	W01 van 10
Directie - Vastgoedbeheer Afdeling - E&R Defensie Herculeslaan 1 3584 AB Utrecht	
plottedatum: 2012/22	