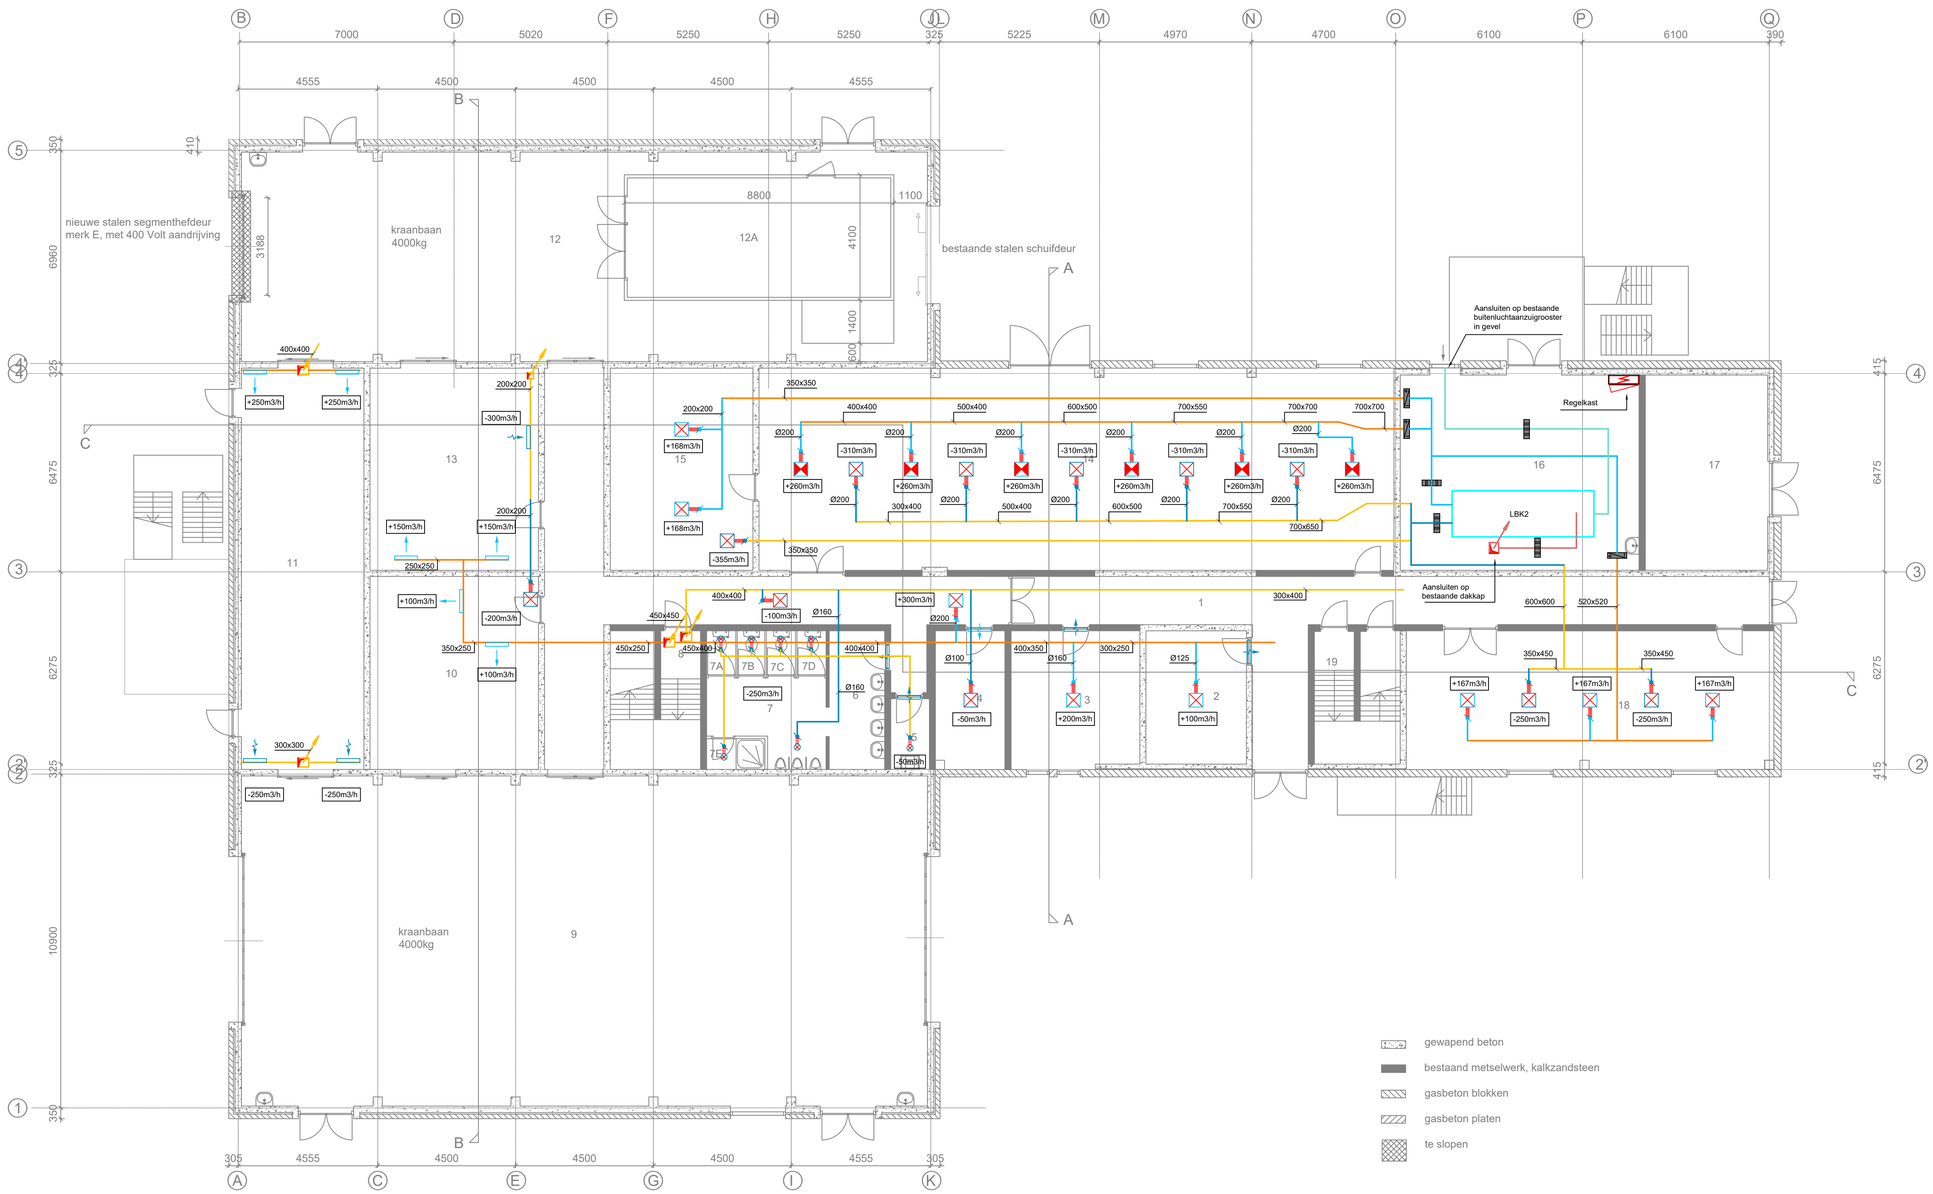

gewapend beton

bestaand metselwerk, kalkzandsteen

gasbeton blokken

gasbeton platen

te slopen

begane grond bestaand

Ruimte	Functie	Opp.	Ruimte	Functie	Opp.
1	Gang	108.44	9	Diverse Bewerkingen	245.16
2	Berging Algemeen	15.16	10	Berging Algemeen	36.19
3	Bureauruimte	20.16	11	Diverse Bewerkingen	53.44
4	Berging Algemeen	9.72	12	Diverse Bewerkingen	118.10
5	Kast Schoonmaakdienst	3.49		(totaal incl. droogkamer)	(154.10)
6	Wasruimte Heren	8.47	12A	Droogkamer	36.00
7	Toiletruimte Heren	8.95	13	Diverse Bewerkingen	36.19
7A	WC Heren	1.39	14	Diverse Bewerkingen	143.62
7B	WC Heren	1.39	15	Berging Algemeen	30.73
7C	WC Heren	1.39	16	Technische Ruimte	46.08
7D	WC Heren	1.39	17	Technische Ruimte	28.80
7E	Doucheruimte Heren	1.90	18	Diverse Bewerkingen	53.79
8	Trappenhuis	11.90	19	Trappenhuis	11.90

Luchttoevoerkanaal Bestaand

Luchtretourkanaal Bestaand

Luchttoevoerkanaal

Luchtretourkanaal

Buitenluchtaanzuigkanaal

Luchtafblaaskanaal

+800m3/h Luchttoevoerrooster

-800m3/h Luchtretourrooster

Afzuigrozet

Luchtretourrooster

Deurspleet

+800m3/h Luchttoevoer

-800m3/h Luchtretour

Naverwamer/koeler in luchtkanaal

Geluiddemper in luchtkanaal

Wijz.	Datum	naam	Aard van de wijziging

Huisvesting Wapentechniek en Egress Logistek Centrum
Vliegbasis Woensdrecht

Specificatie:
Plattegrond begane grond
Gebouw B104
Ventilatiesysteem

Objectnummer:	49G01	Getekend:	J.R. Slaa
Gebouwnummer:	B104	Gecontroleerd:	S. van Kaam
Besteknummer:	P-1003103	Datum:	14-11-2022
Projectnummer:	P-1003103	Schaal:	1:100
Fase:	Bestek	Formaat:	A1
Versie:		Documentcode:	

Blad:
W02 van 10

Rijksvastgoedbedrijf
Ministerie van Binnenlandse Zaken en Koninkrijksrelaties

Directie - Vastgoedbeheer
Afdeling - E&R Defensie
Hercules laan 1
3584 AB
Utrecht

plotdatum: 20/12/22