




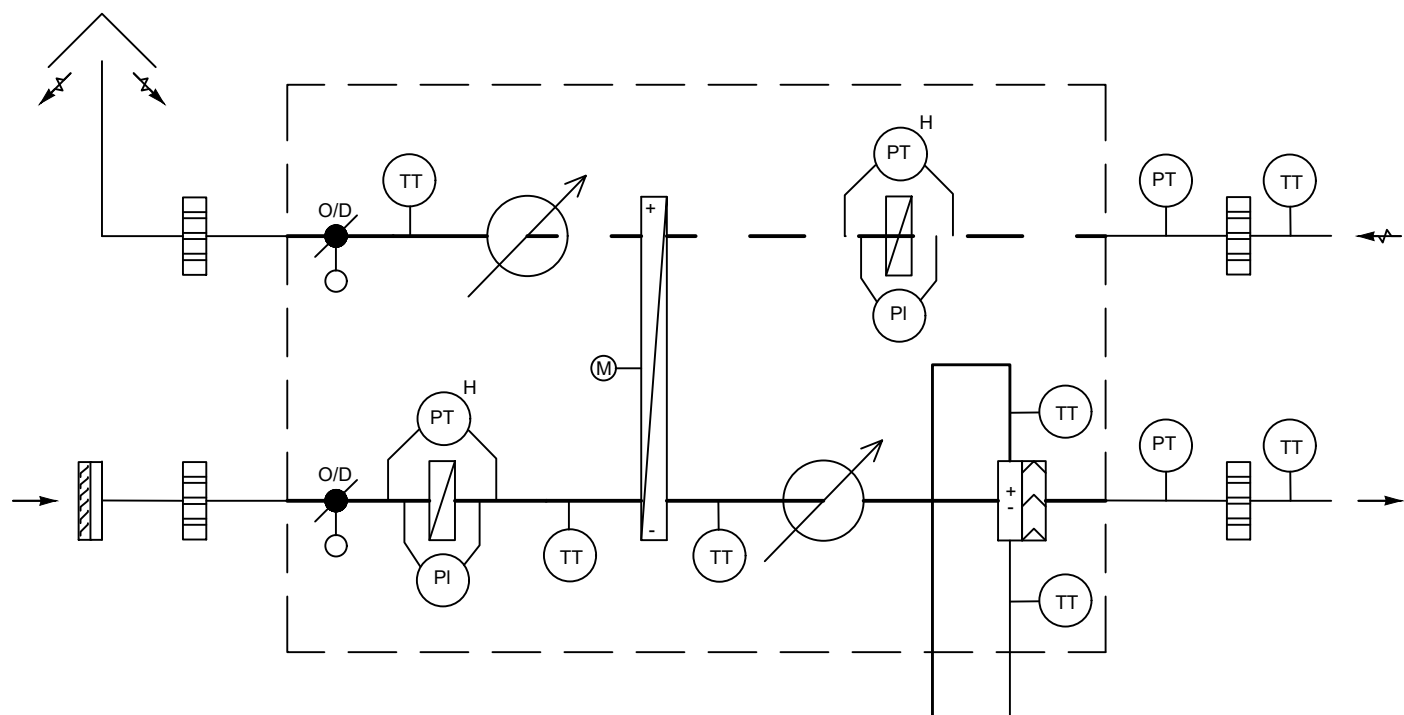


LUCHTBEHANDELINGSKAST

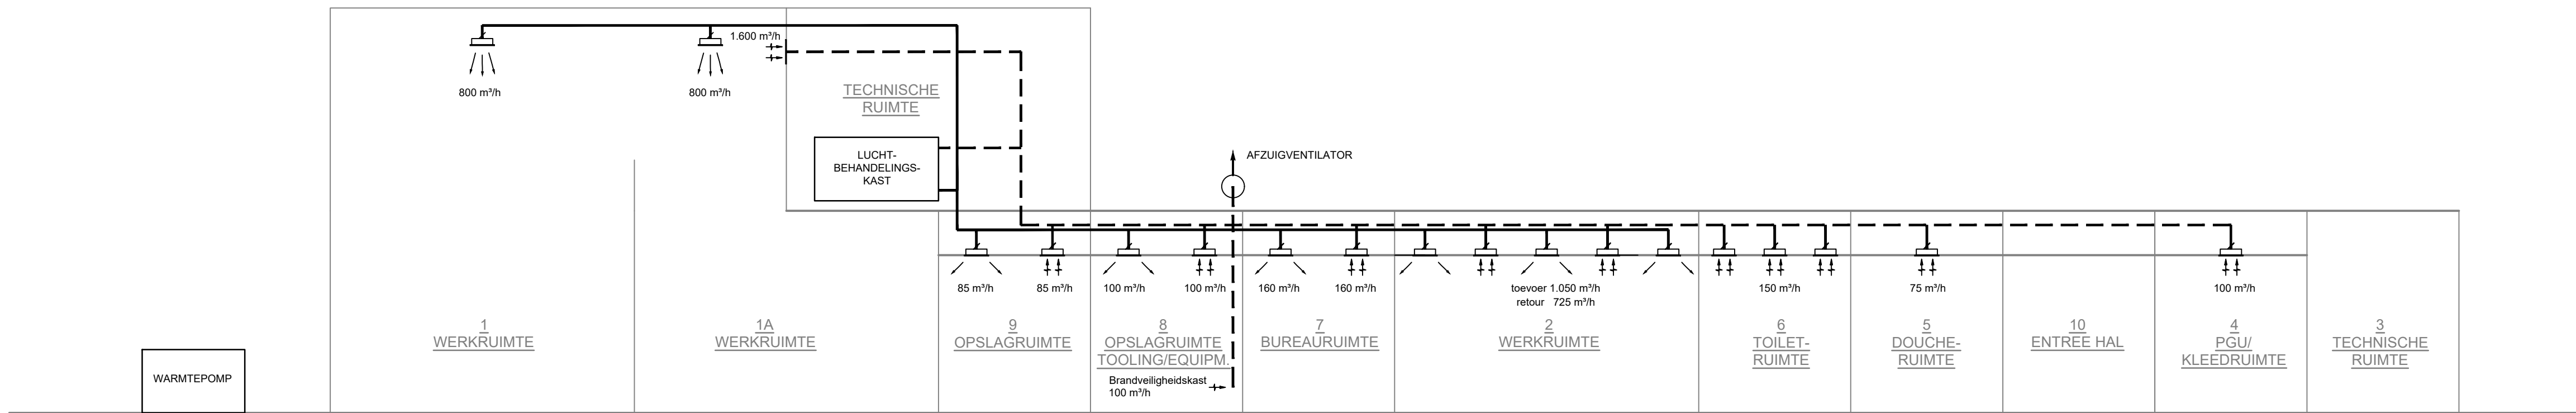

B105 Ventilatie

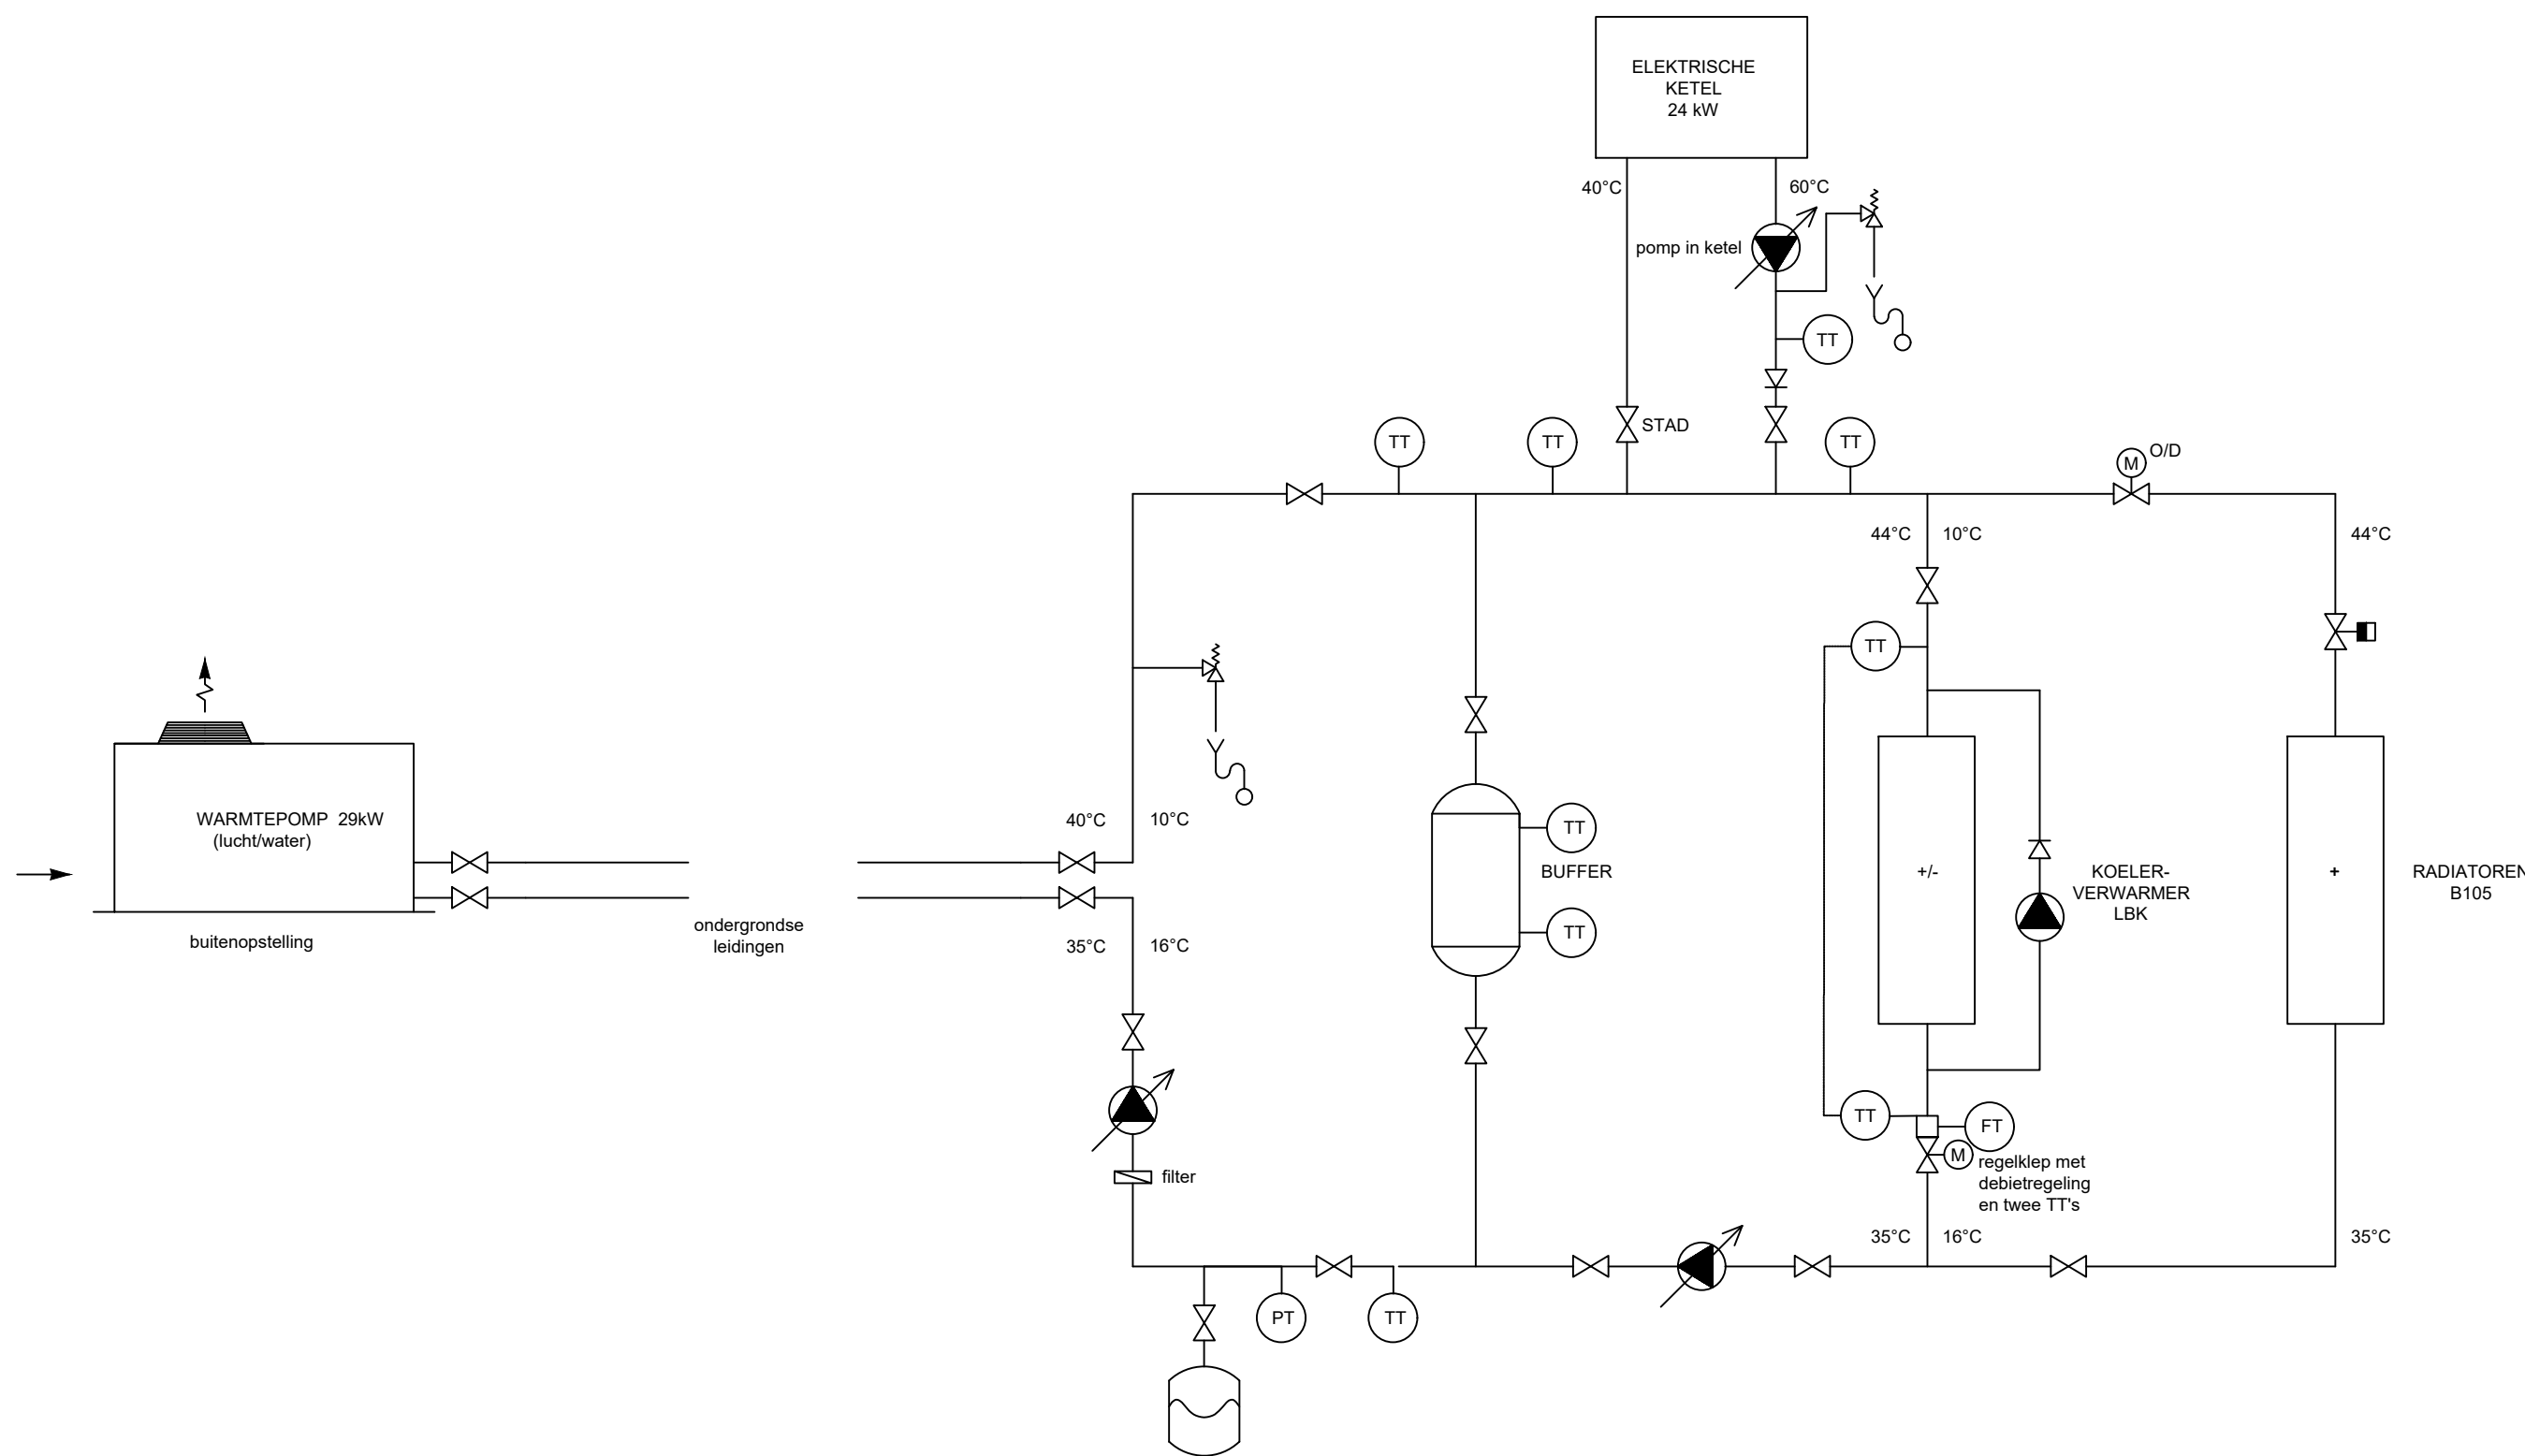


B105 Verwarming - koeling

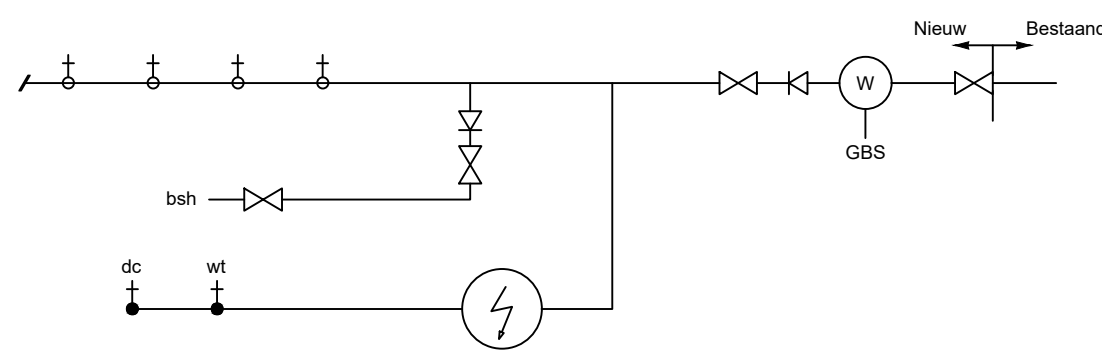

Principeschema tapwaterinstallatie

B105 Tapwaterinstallatie

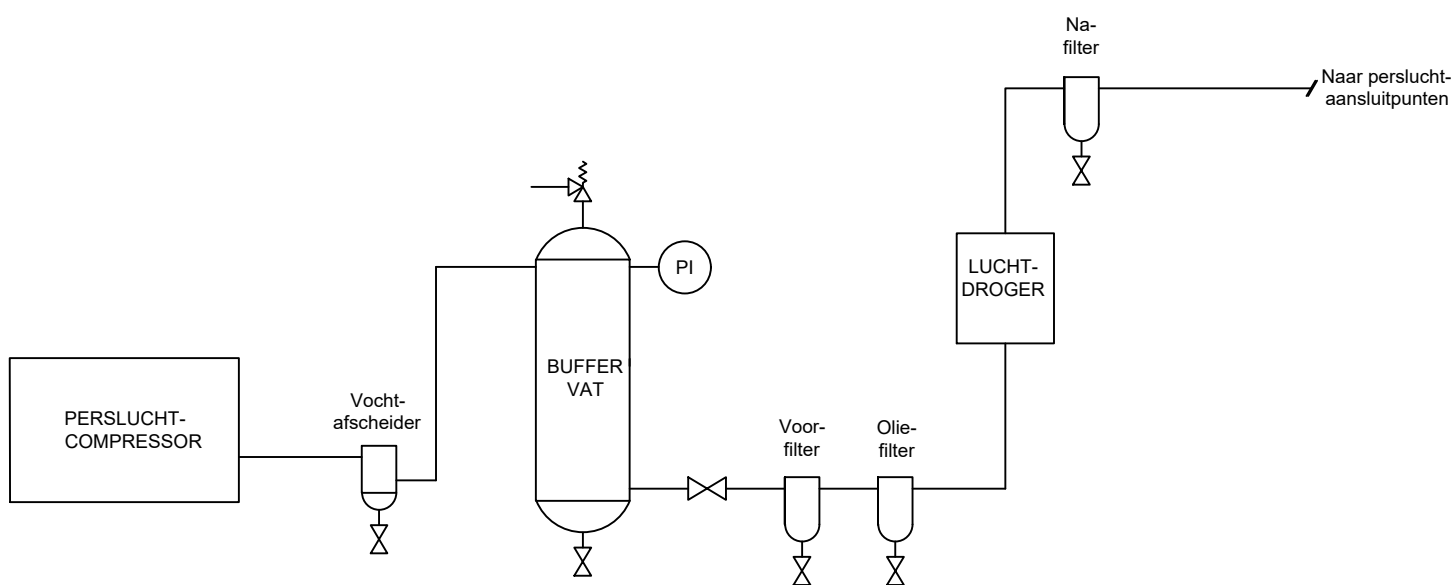

Principeschema persluchtinstallatie

Huisvesting Wapentechniek en Egress Logistek Centrum Vliegbasis Woensdrecht			
Specificatie: Principeschema's Gebouw B105			
Objectnummer:	49G01	Getekend:	J.R. Slaa
Gebouwnummer:	B105	Gecontroleerd:	S. van Kaam
Besteknummer:	P-1003103	Datum:	14-11-2022
Projectnummer:	P-1003103	Schaal:	---
Fase:	Bestek	Formaat:	A1
Versie:		Documentcode:	



Directie - Vastgoedbeheer

Afdeling - E&R Defensie

Herengracht 1

3584 AB Utrecht

Blad:

W06 van 10

plottedatum: 2012/22