
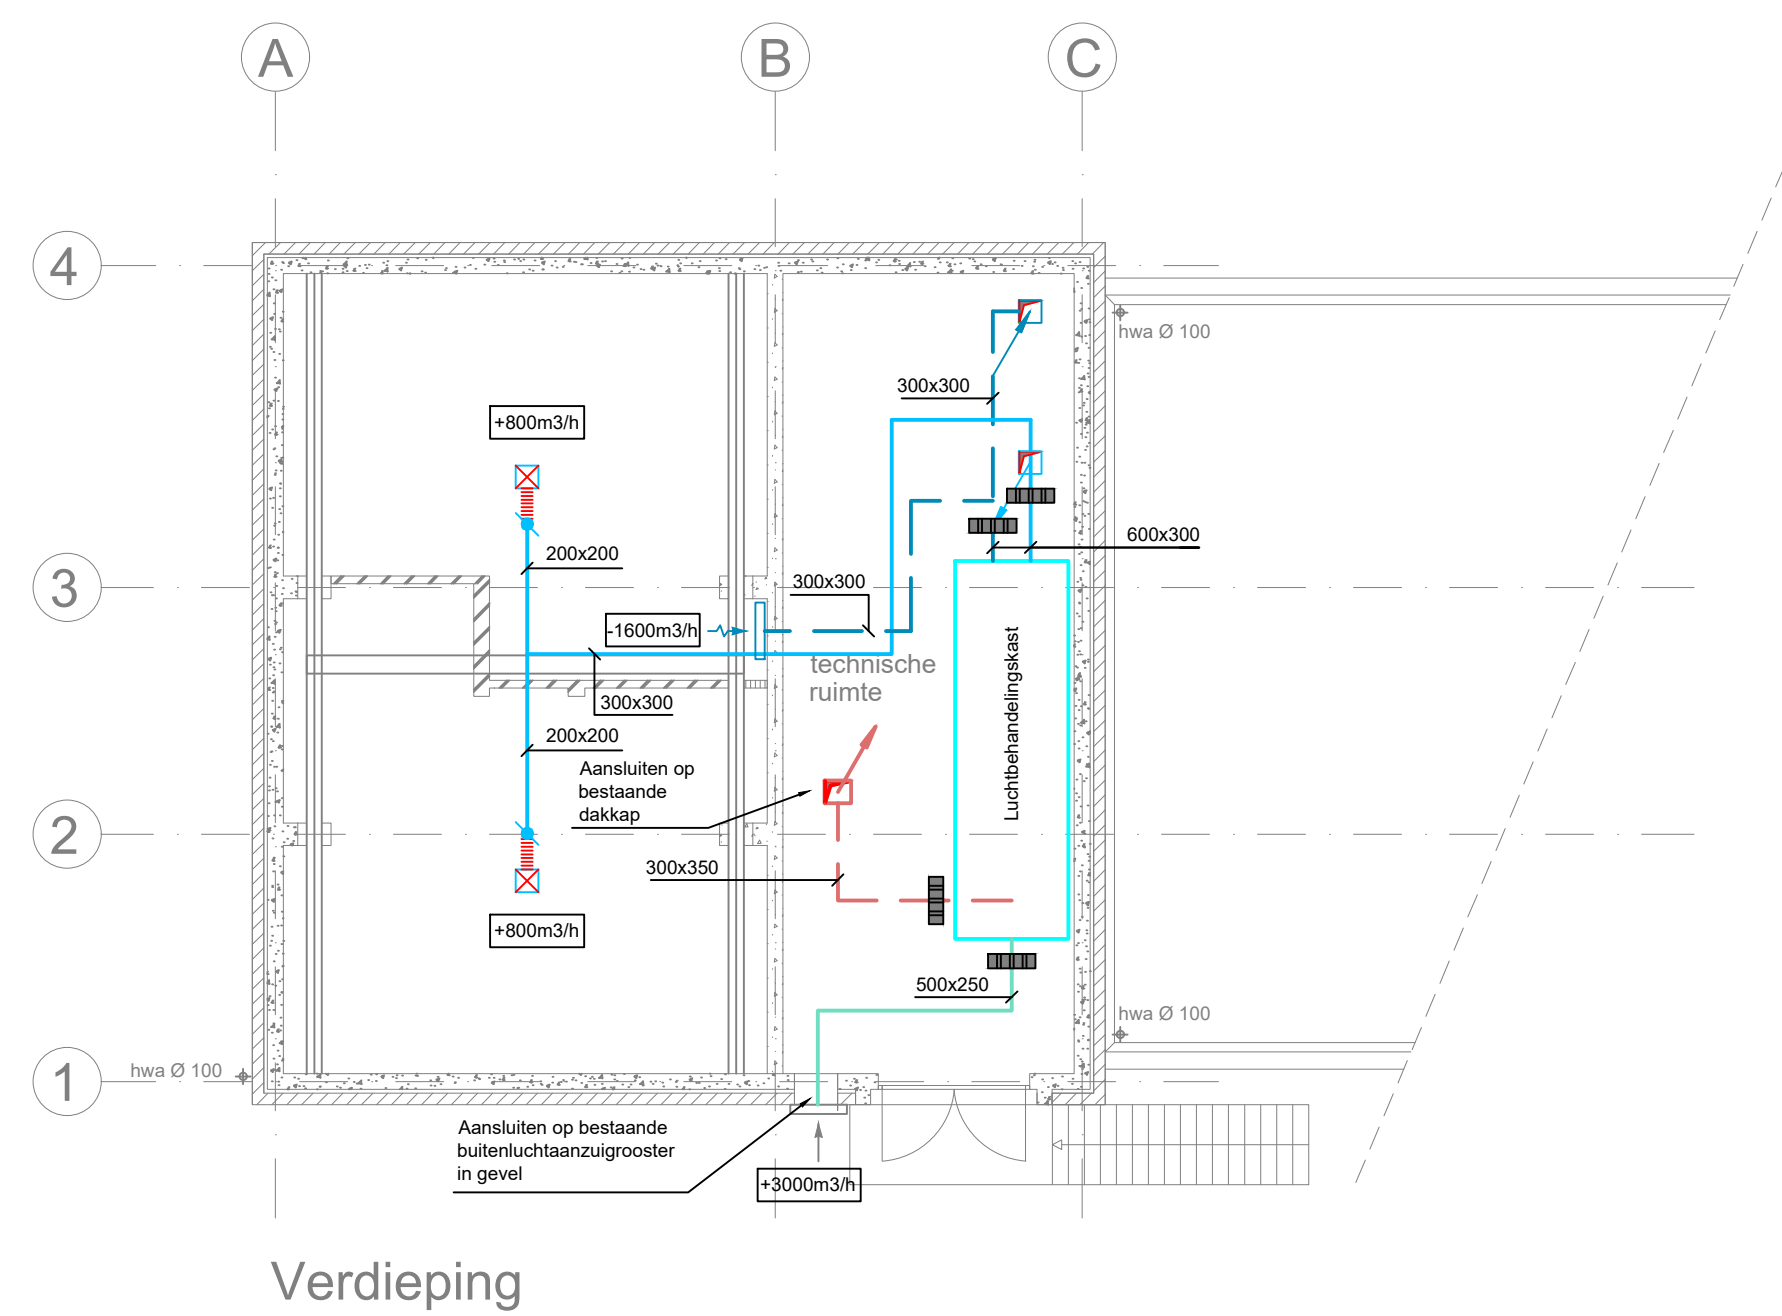


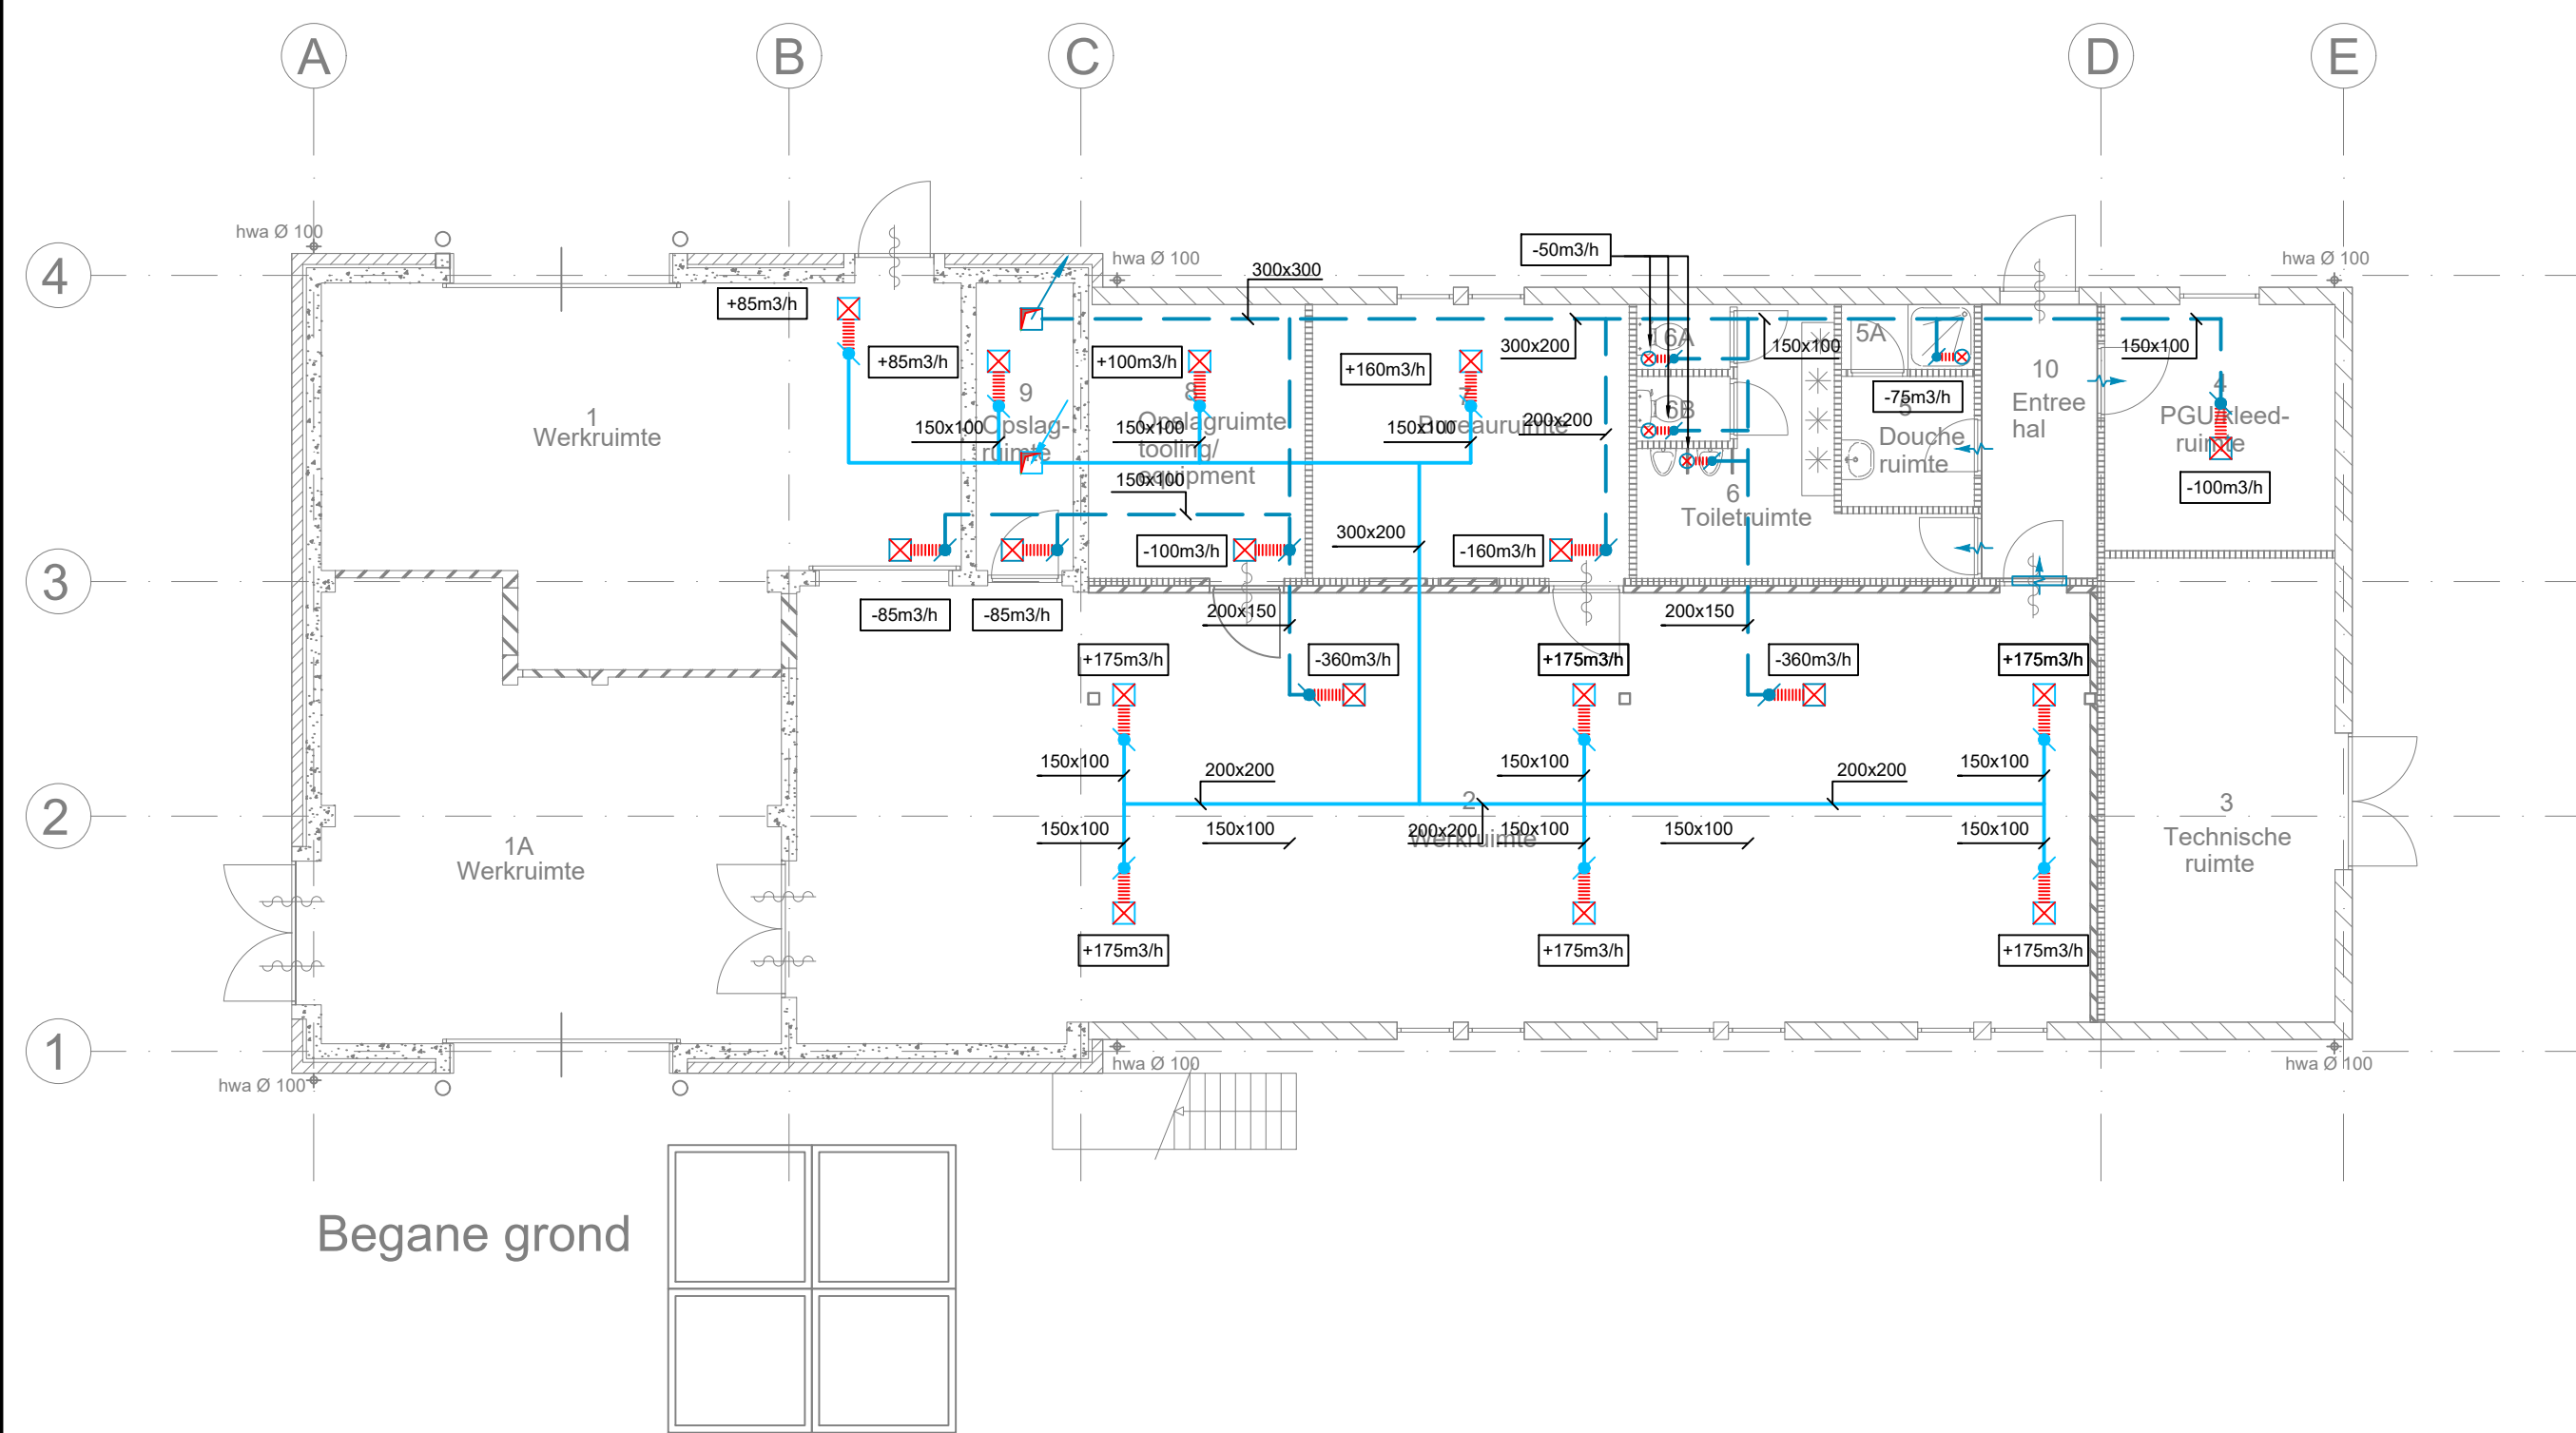

- Luchttoevoerkanaal
- Luchtretoorkanaal
- Buitenlucht aanzuigkanaal
- Lucht afblaaskanaal
- Luchttoevoerrooster
- Luchtretoorrooster
- Afzuigrozet
- Luchtretoorrooster
- Luchttoevoer
- Luchtretoer
- Geluidemper in luchtkanaal

Huisvesting Wapentechniek en Egress Logistiek Centrum Vliegbasis Woensdrecht			
Specificatie: Plattegrond begane grond - verdieping Gebouw B105 Ventilatiesysteem			
Objectnummer:	49G01	Getekend:	J.R. Slaa
Gebouwnummer:	B105	Gecontroleerd:	S. van Kaam
Besteknummer:	P-1003103	Datum:	14-11-2022
Projectnummer:	P-1003103	Schaal:	1:100
Fase:	Bestek	Formaat:	A1
Versie:		Documentcode:	

Blad: W07 van 10	
Directie - Vastgoedbeheer Afdeling - E&R Defensie Herculeslaan 1 3584 AB Utrecht	