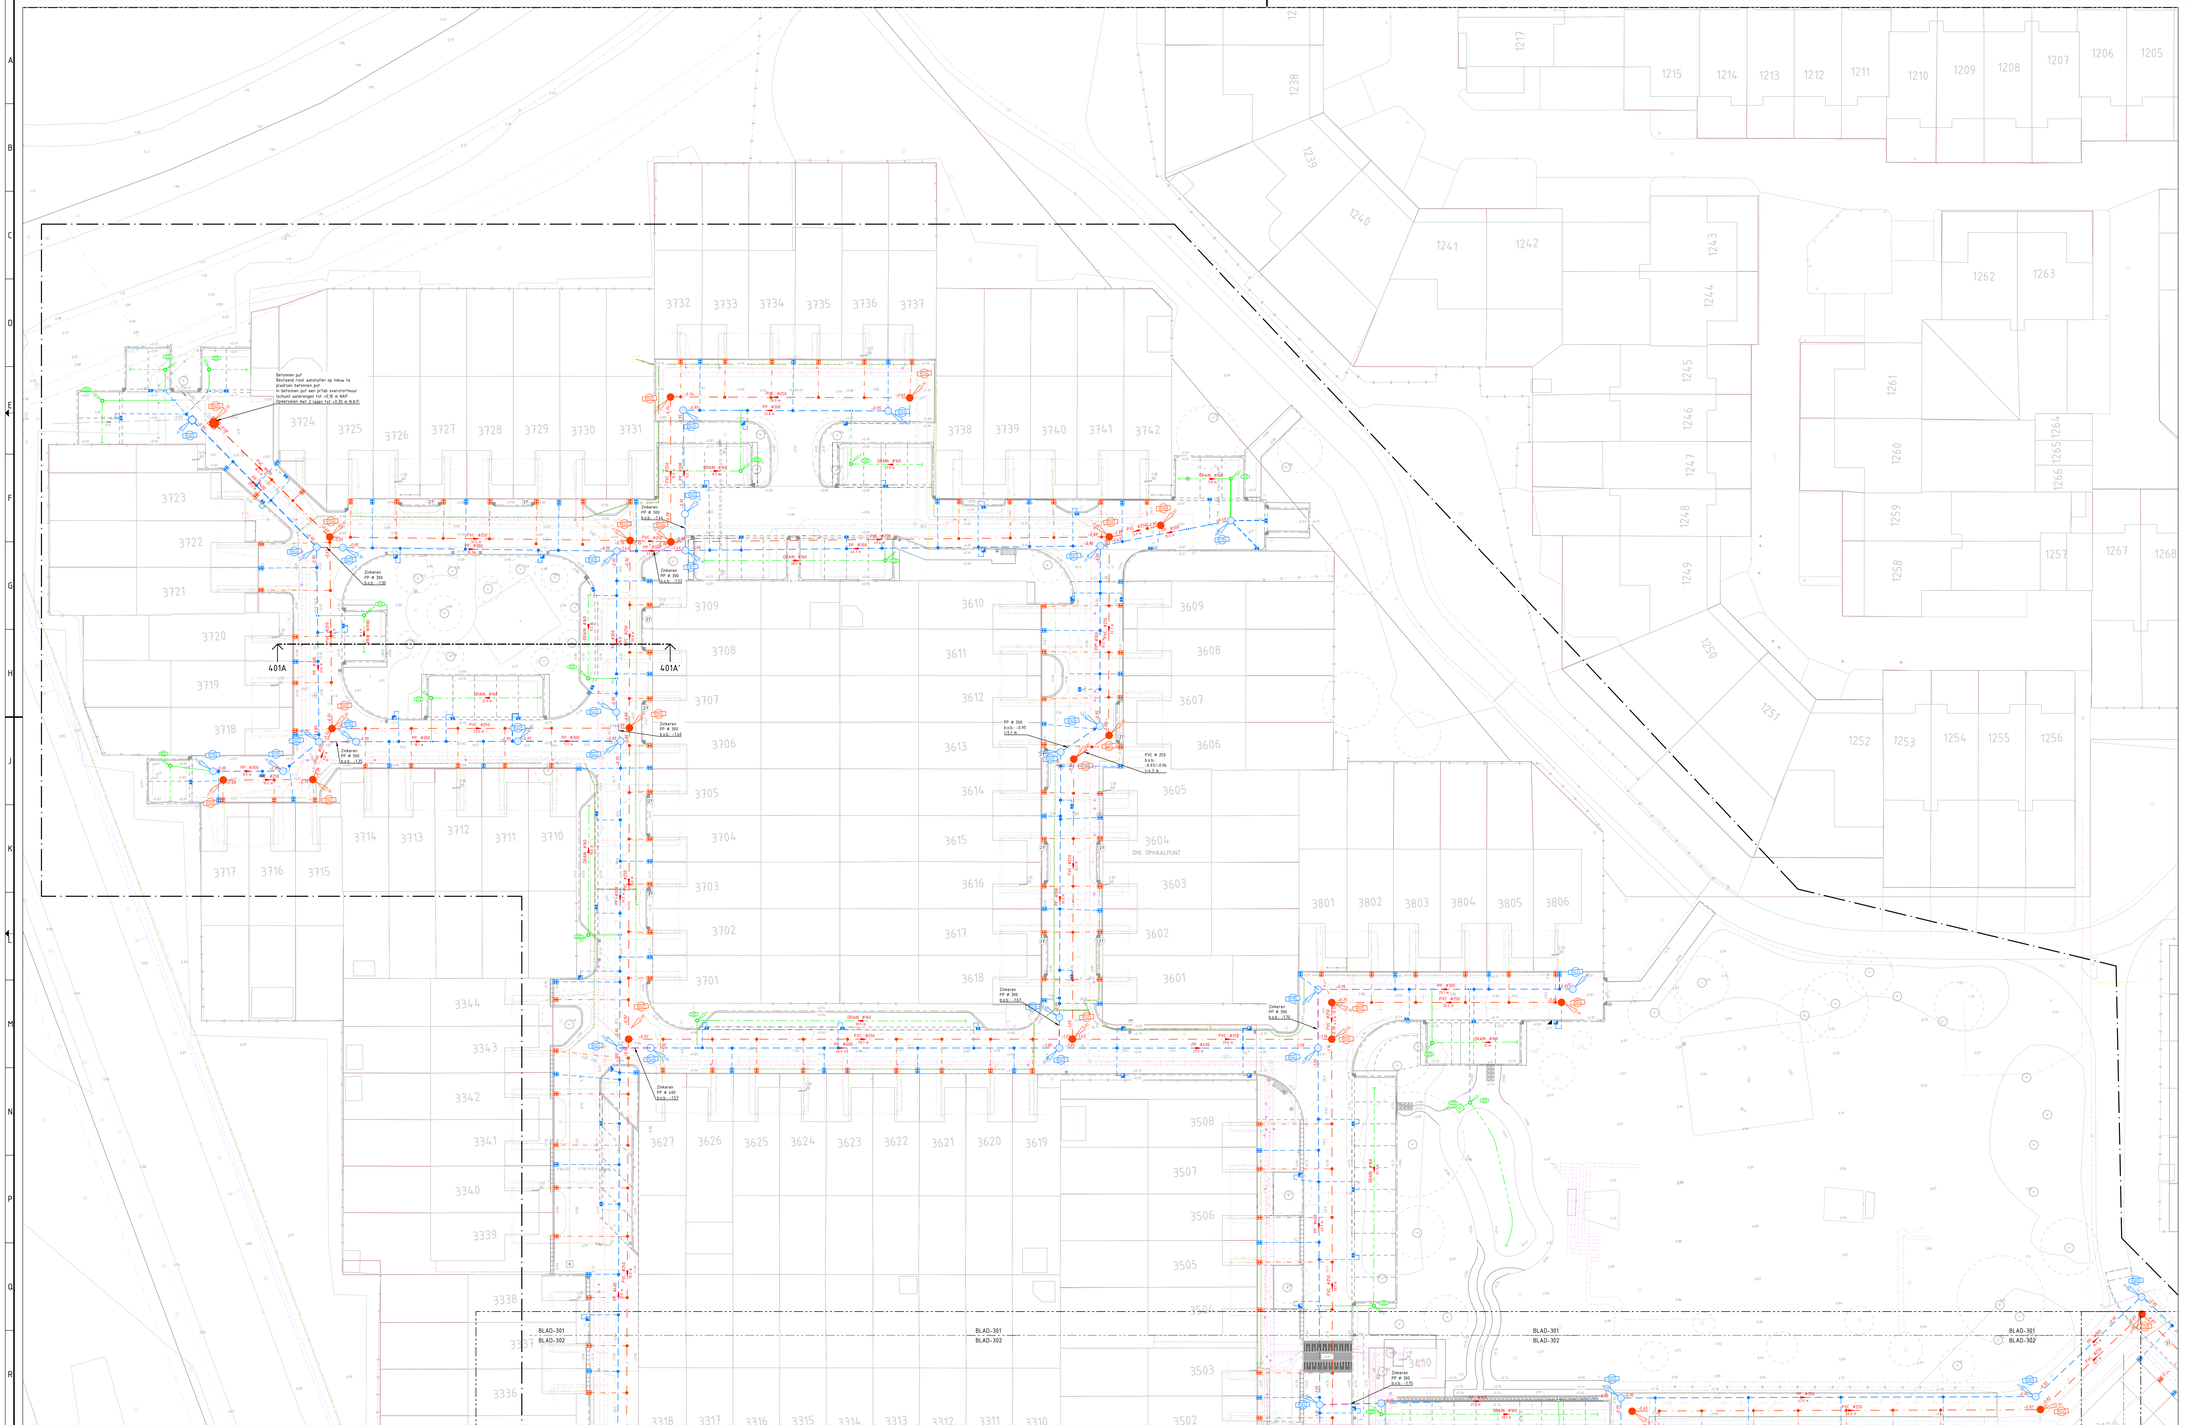

LEGENDA

ALGEMEEN

- Contouren BGT
- Werkgrens
- Kadastrale grenzen
- +0.00 — Aanleghoogte (t.o.v. N.A.P.)
- 1130 — Kruiszwin huisnummers
- BLAD-305 / BLAD-307 — Bestaande dorpelhoogte (t.o.v. N.A.P.)

KOLKEN EN KOLKAANSLUITLEIDINGEN

- PVC Ø125 — Aanbrengen kolkaansluitleiding, PVC Ø125 mm
- Aanbrengen straatkolk 300x450 mm
- Aanbrengen trottoirkolk 450x450 mm

HOOFDRIOOL HEMELWATERAFVOER (DT) - PP

- PP Ø300 — Aanbrengen HWA riool, PP Ø300 mm, incl. strenglengte en stroomrichting
- PP Ø400 — Aanbrengen HWA riool, PP Ø400 mm, incl. strenglengte en stroomrichting
- PP Ø500 — Aanbrengen HWA riool, PP Ø500 mm, incl. strenglengte en stroomrichting
- PP Ø600 — Aanbrengen HWA riool, PP Ø600 mm, incl. strenglengte en stroomrichting

HOOFDRIOOL HEMELWATERAFVOER (Zinker) - PP

- PP Ø300 — Aanbrengen HWA riool, PP Ø300 mm, incl. strenglengte en stroomrichting
- PP Ø400 — Aanbrengen HWA riool, PP Ø400 mm, incl. strenglengte en stroomrichting
- PP Ø500 — Aanbrengen HWA riool, PP Ø500 mm, incl. strenglengte en stroomrichting
- PP Ø600 — Aanbrengen HWA riool, PP Ø600 mm, incl. strenglengte en stroomrichting

INSPECTIEPUTTEN EN HULPSTUKKEN HWA RIOOL

- Aanbrengen inspectieput Ø800mm van PP, DT riool
- Aanbrengen inspectieput Ø800 mm van beton, HWA riool
- Putlabel met putkophoogte (t.o.v. N.A.P.) en putnummer
- Aanbrengen knevelinlaat DT riool
- Aanbrengen uitstroomvoorziening DT riool
- Aanbrengen erfscheidingsput HWA

HOOFDRIOOL VUILWATERAFVOER (VWA) - PVC

- PVC Ø250 — Aanbrengen VWA riool, PVC Ø250 mm, incl. strenglengte en stroomrichting

INSPECTIEPUTTEN EN HULPSTUKKEN VWA RIOOL

- Aanbrengen inspectieput Ø800mm van PP, VWA riool
- Aanbrengen inspectieput Ø800 mm van beton, VWA riool
- Putlabel met putkophoogte (t.o.v. N.A.P.) en putnummer
- Aanbrengen erfscheidingsput VWA

HUISAANSLUITLEIDINGEN HWA RIOOL

- PVC Ø125 — Aanbrengen huisaansluitleiding HWA riool, PVC Ø125 mm

HUISAANSLUITLEIDINGEN VWA RIOOL

- PVC Ø125 — Aanbrengen huisaansluitleiding VWA riool, PVC Ø125 mm

DRAINAGEBUIZEN

- DRAIN Ø160 — Aanbrengen drainagebuis, PVC Ø160 mm, incl. strenglengte en stroomrichting

INSPECTIEPUTTEN EN HULPSTUKKEN DRAINAGE

- Aanbrengen slokop van PE, drainage
- Aanbrengen inspectieput drainage Ø315mm van PVC
- Putlabel met putkophoogte (t.o.v. N.A.P.) en putnummer
- Aanbrengen eindkap, PVC Ø160 mm

KABELS EN LEIDINGEN BESTAAND

KABELS DATA

- Datatransport (Ziggo)
- Datatransport (Duct Ziggo bv)
- Datatransport (Kabelbed KPN bv)
- Datatransport (Kabelbed Ziggo bv)

KABELS ELECTRA

- Elektra laagspanning (Liander)
- Elektra middenspanning (Liander)
- Electra (Gemeente Den Helder)

LEIDINGEN

- Gas lage druk (Liander)
- Gas hoge druk (Liander)
- Water (PWN)
- Water (PWN)

RIOLERING

- Riool (Gemeente Den Helder)
- Persleiding (Gemeente Den Helder)

OPMERKINGEN

- maten in meters tenzij anders aangegeven
- hoogtematen in meters t.o.v. N.A.P.
- N.B.: rekening houden met kabels en leidingen
- Ligging kabels en leiding d.m.v. proefsleuven verifiëren
- Huisaansluitingen indicatief weergegeven

0 1 2 3 4 5m

Voor uitwerking dwarsprofielen
zie tekeningnummer 401 t/m 407

OVERZICHT
Schaal 1:10000

V.NR	DATUM	GETEKEND	WIJZIGING
n.n	-	-	-
4.0	10-05-2023	Q. Souren	Diverse toevoegingen/aanpassingen n.a.v. opmerkingen gemeente
3.0	13-01-2023	Q. Souren	Diverse wijzigingen na 1de toetsronde
2.0	16-09-2022	Q. Souren	Diverse wijzigingen verwerkt uit toetsingsdocument
1.0	30-05-2022	I. Landman	1e versie

PROMMENZ
Hamerschag 11 1741 LA Schagen www.prommenz.nl info@prommenz.nl

projectnummer	tekeningnummer	versie	blad	
20205	_BE_301	4.0	02	van 07

project
Kruiszwin 3+4+5
te Julianadorp

onderwerp
Aanlegtekening Kruiszwin 3
Riolering

opdrachtgever
Gemeente Den Helder

status: Definitief
schaal: 1:200
formaat: A0,2 (ontwerp)
ontwerper: Q. Souren
projectleider: M. Buurmans
paraaf
datum: 10-05-2023
paraaf
datum: 10-05-2023

Dit tekening blijft de eigendom van PROMMENZ