




Dwarsprofiel 401A-401A'
Schaal 150

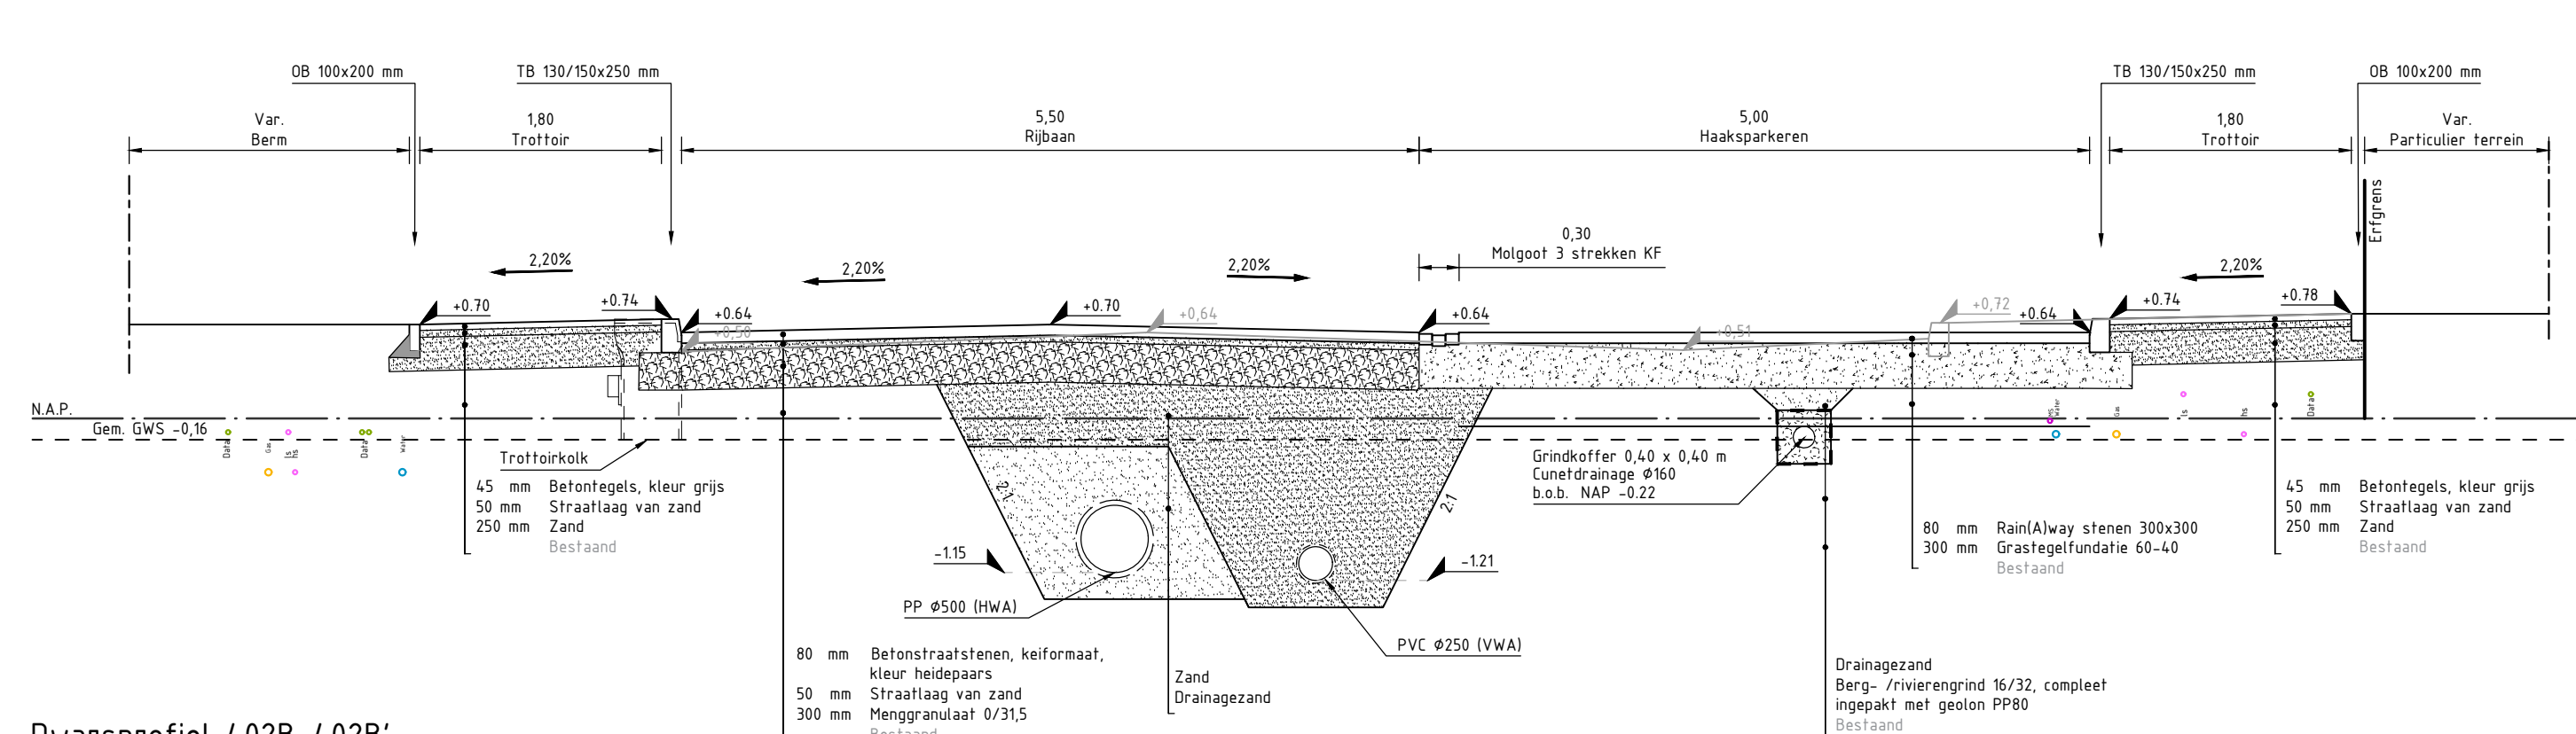


Dwarsprofiel 402B-402B'
Schaal 150

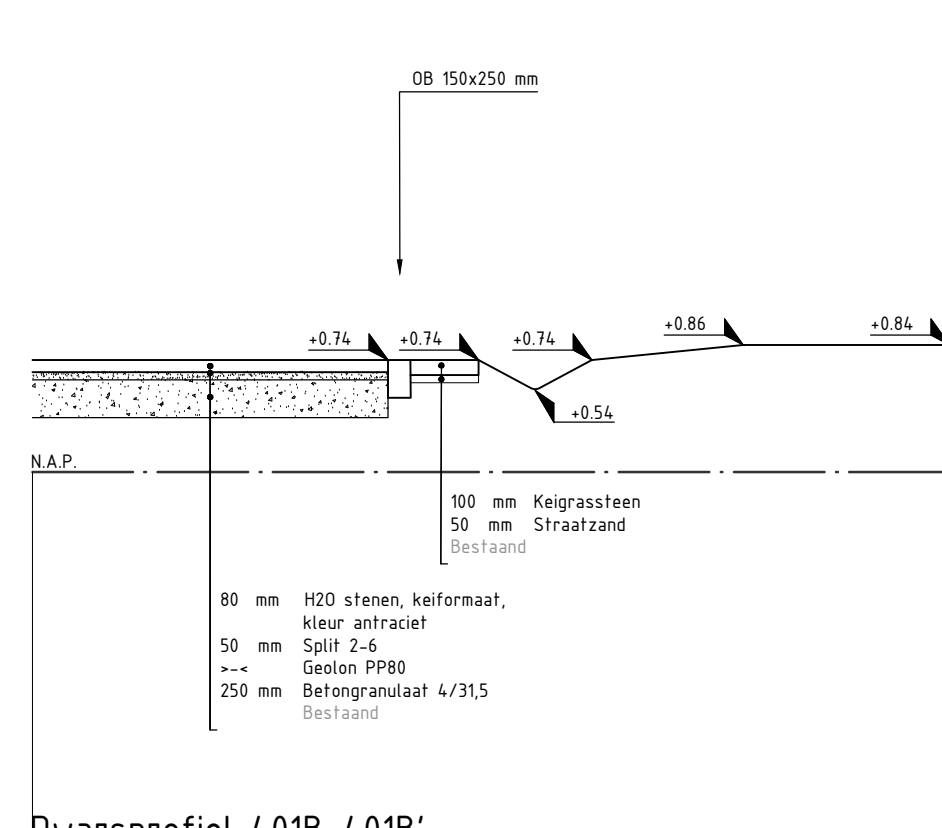


Dwarsprofiel 401B-401B'
Schaal 150

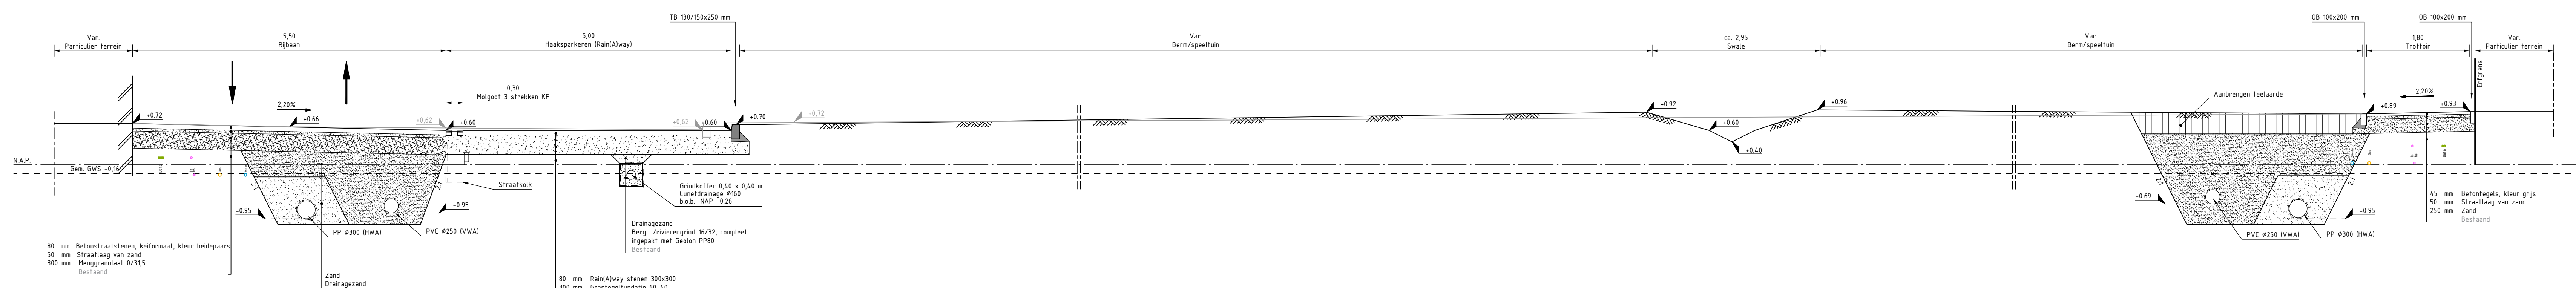


Dwarsprofiel 404C-404C'
Schaal 150

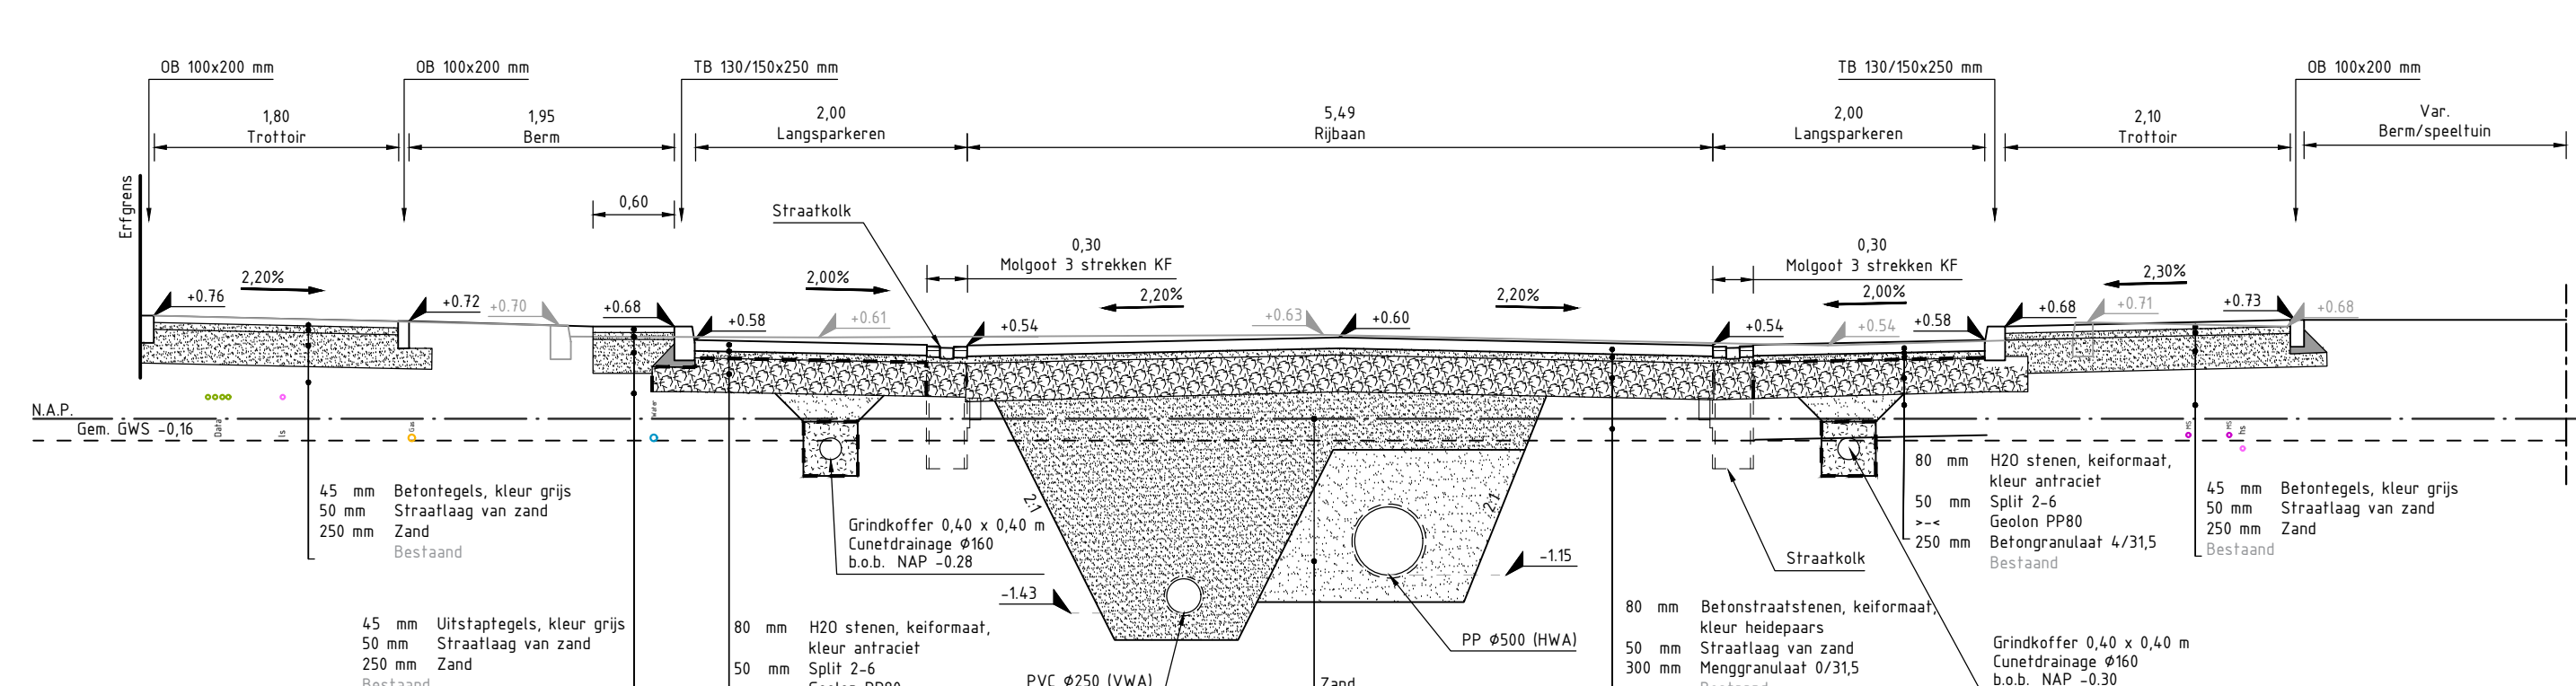

Dwarsprofiel 404D-404D'
Schaal 150

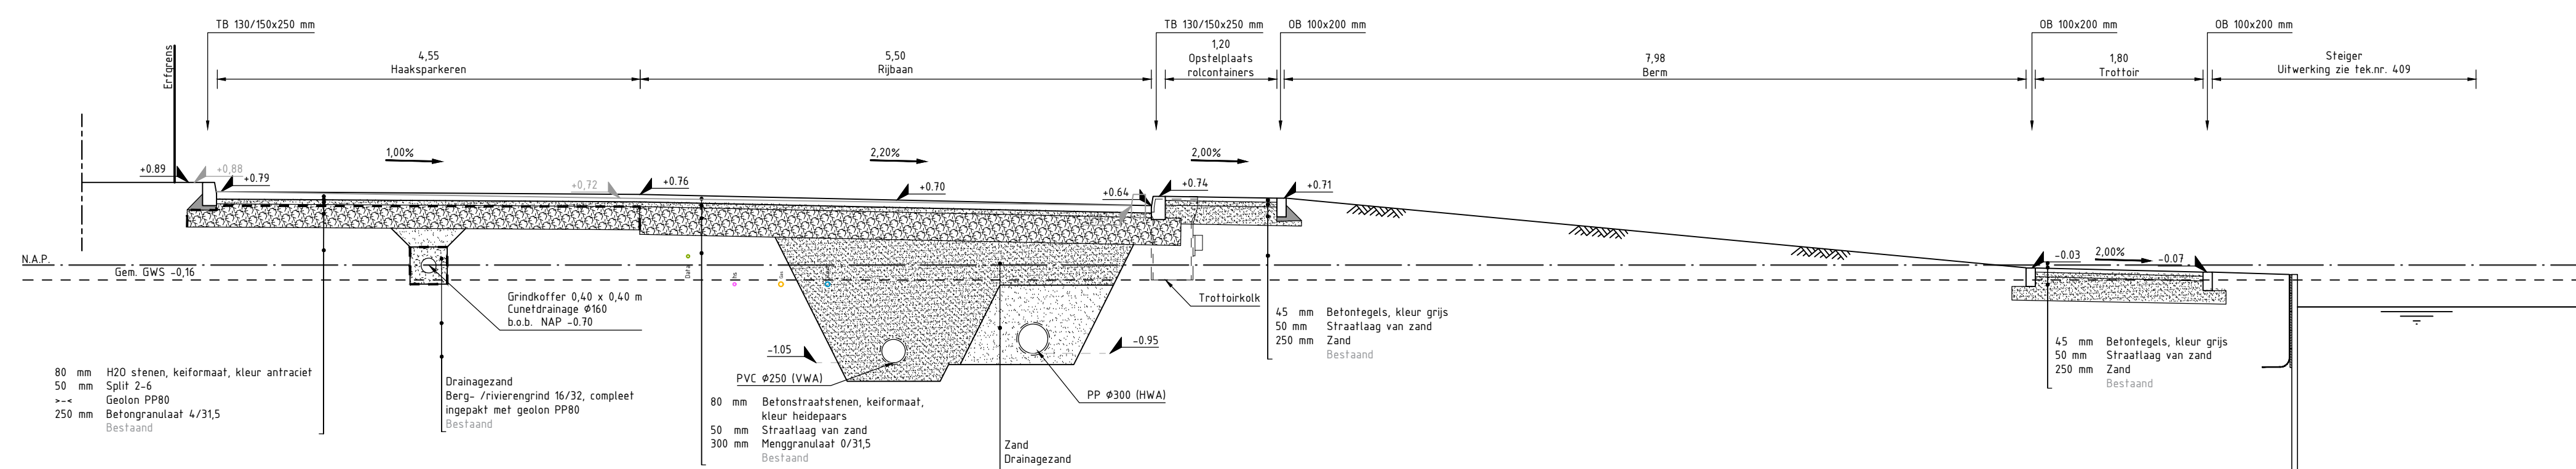

Dwarsprofiel 405E-405E'
Schaal 150

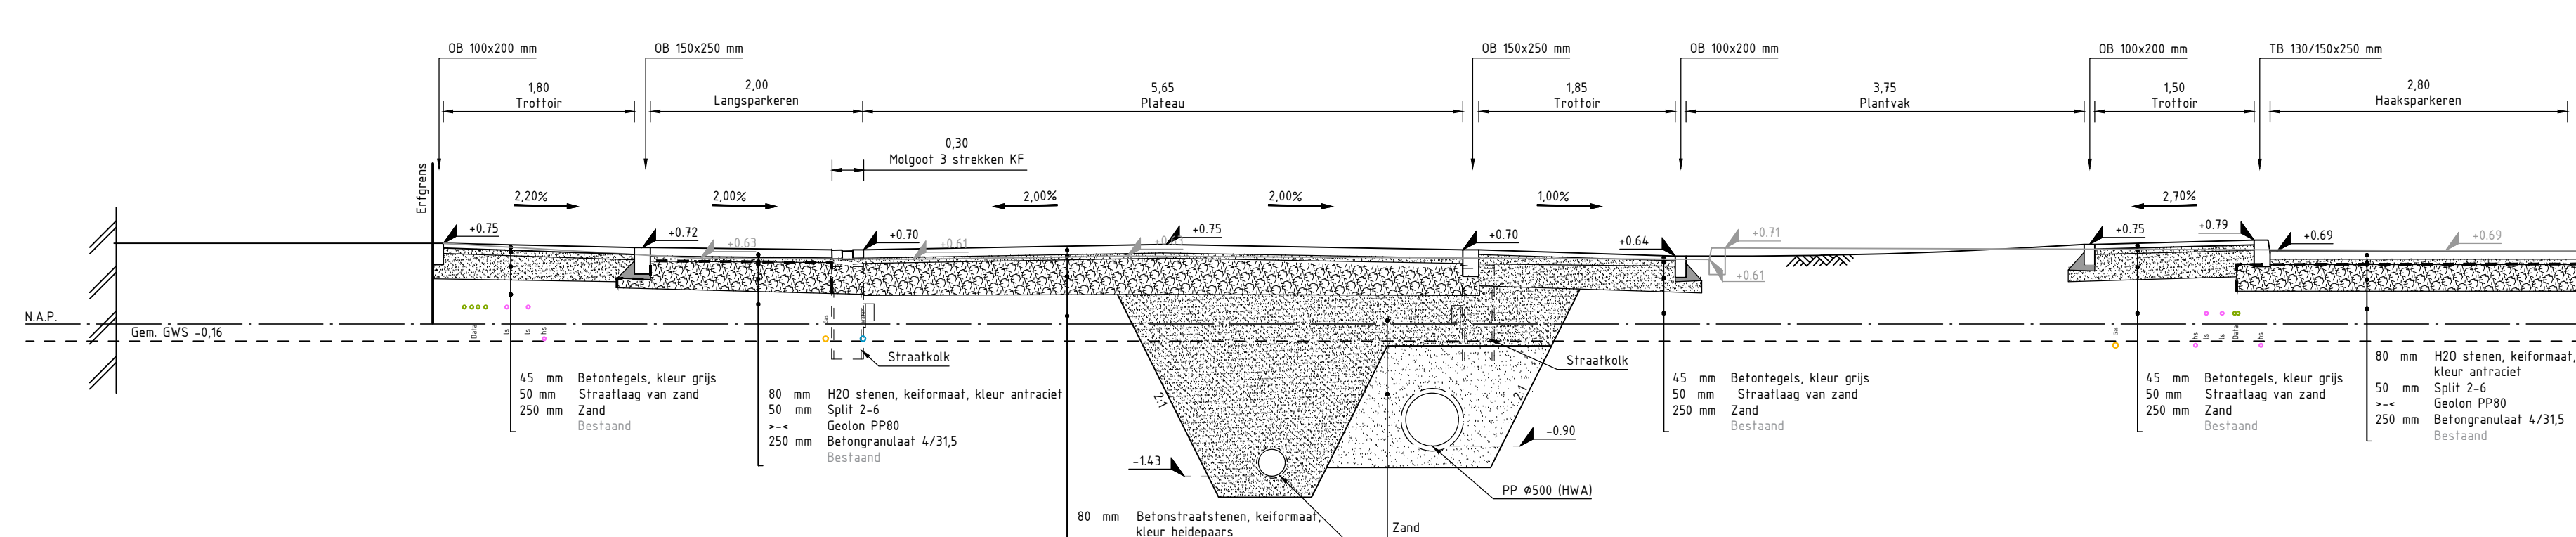

Dwarsprofiel 405F-405F'
Schaal 150

Kabels en leidingen conform KLIC
Hoogteligging indicatief weergegeven

V.NR.	DATUM	GETEKEND	WIJZIGING
4.0	10-05-2023	O. Soeren	Diverse herzieningen/wijzigingen n.a.v. opmerkingen gemeente
3.0	10-01-2023	O. Soeren	Diverse wijzigingen na 2de bestands
2.0	10-09-2022	J. Siering	Diverse wijzigingen verwerkt uit toelichtingsdocument
1.0	10-05-2022	Di. Van Oik	1e Versie

PROMMENZ

project
Kruiszwijn 344+5
te Julianadorp

ontwerper
O. Soeren

opdrachtgever
Gemeente Den Helder

status
Definitief
schaal
1:50

datum
10-05-2023
formaat
A0

projectnummer
20205

tekeningnummer
_BE_408

versie
4.0

blad
01
van
01

ontwerper
O. Soeren

opdrachtgever
M. Buurman

paraaf

datum
10-05-2023