



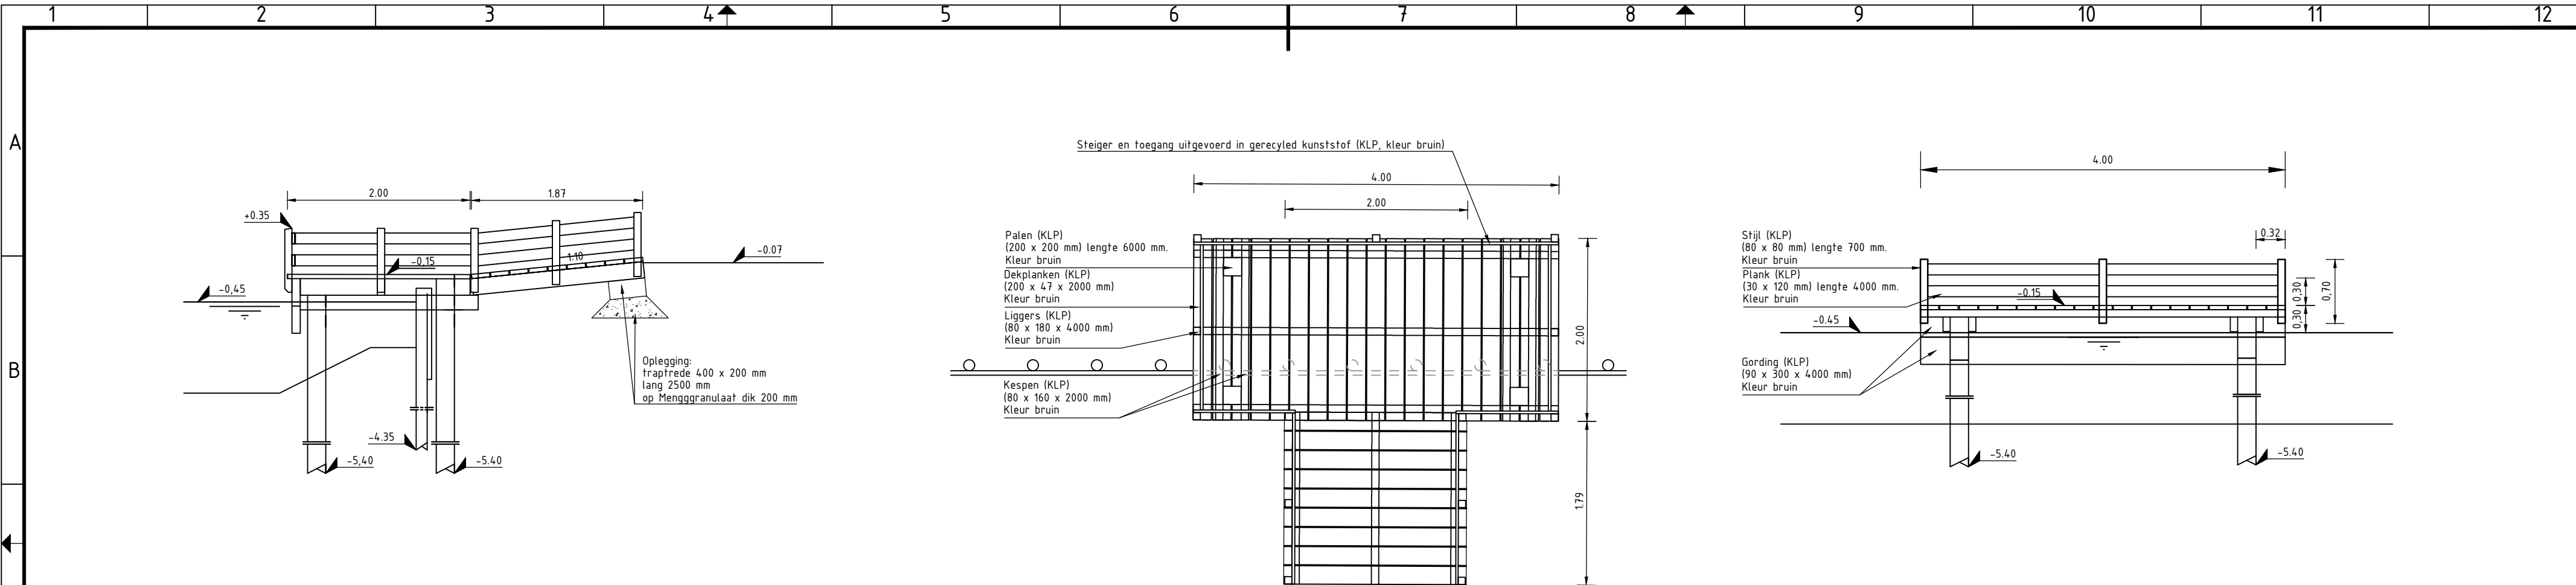


Principe tekening zijaanzicht recreatiesteiger
Schaal 1:50

Principe tekening bovenaanzicht recreatiesteiger
Schaal 1:50

Principe tekening vooraanzicht recreatiesteiger
Schaal 1:50

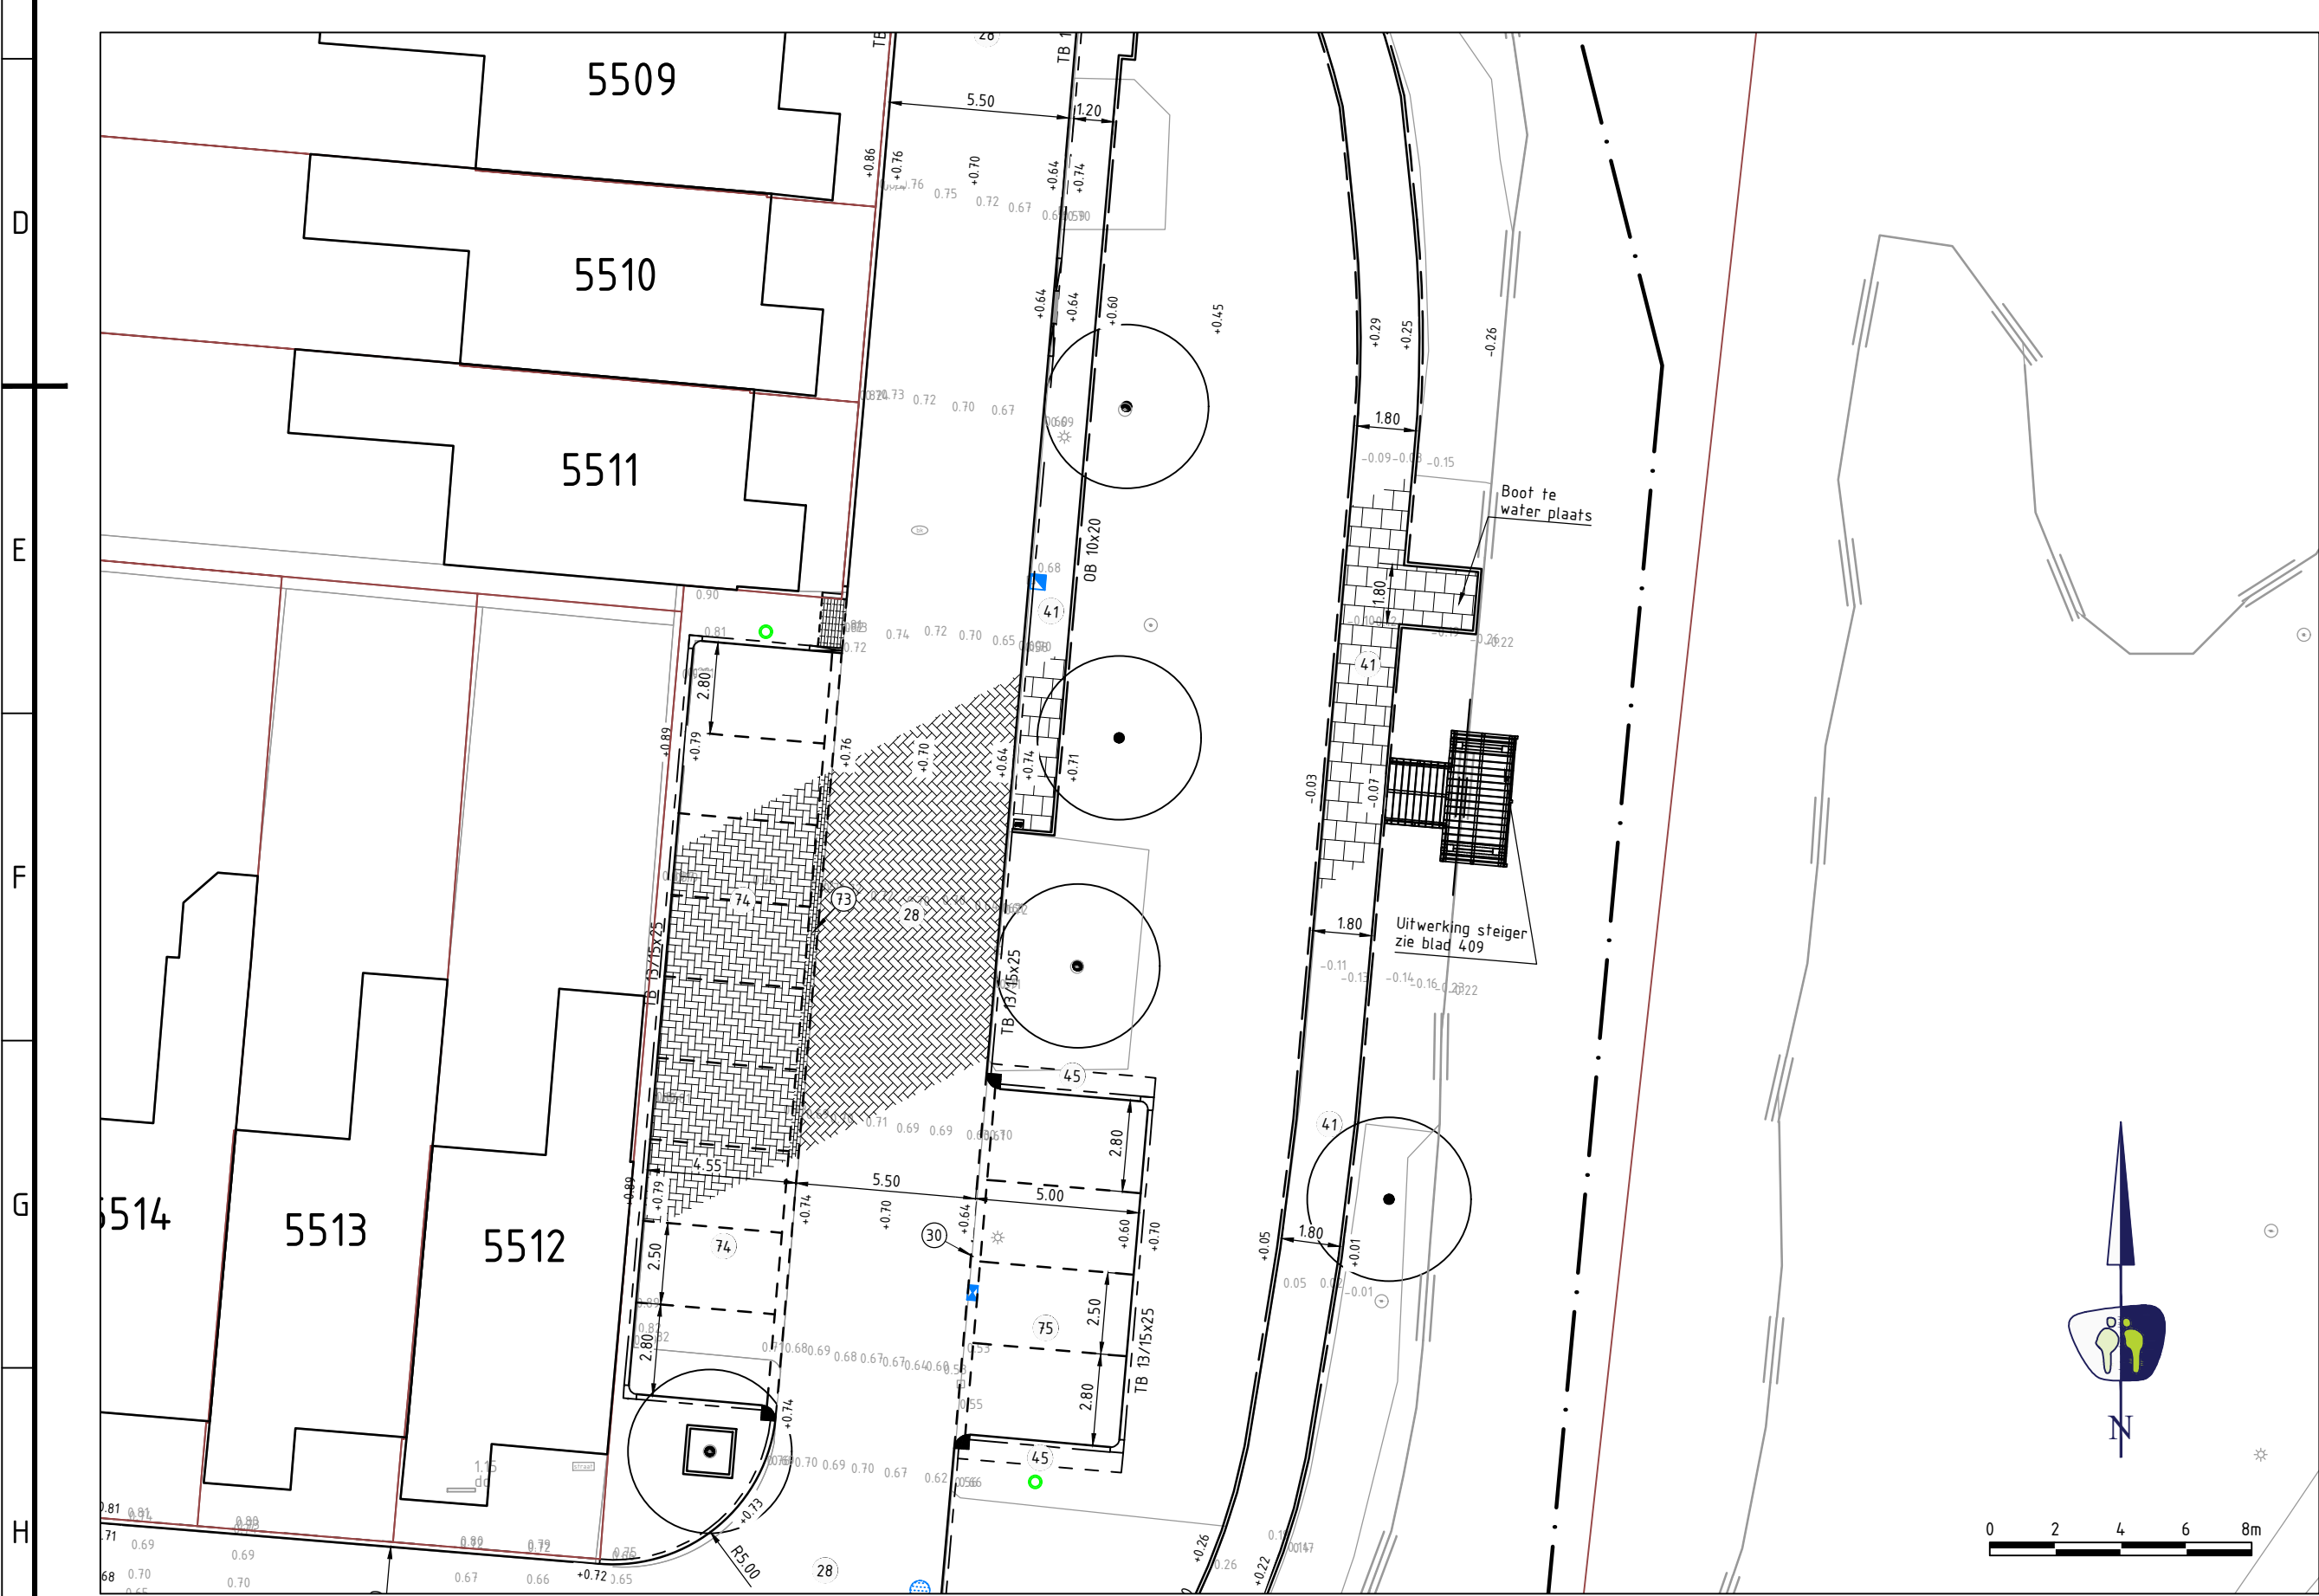

Locatie recreatiesteiger
Schaal 1:200

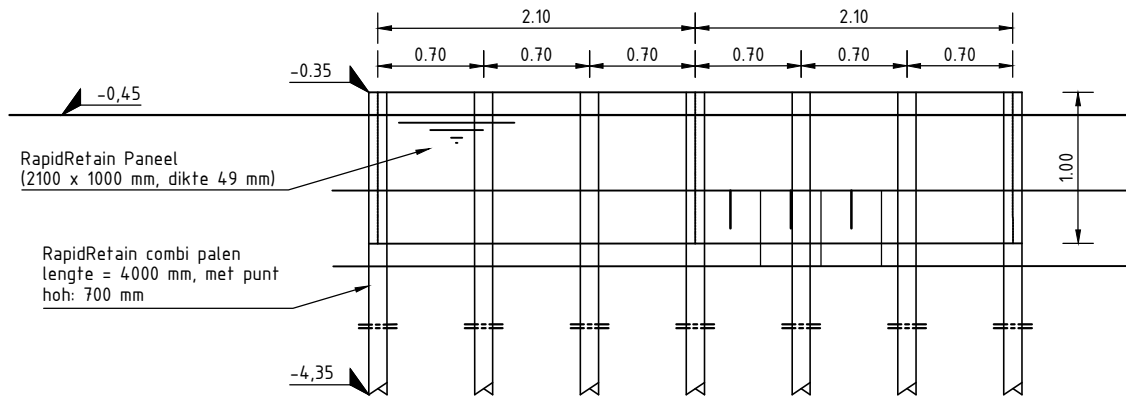

Principe tekening vooraanzicht beschoeiing
Schaal 1:50

#.#	DATUM	GETEKEND	WIJZIGING
4.0	10-05-2023	Q. Souren	Diverse toevoegingen/wijzigingen n.a.v. opmerkingen gemeente
3.0	18-01-2023	Q. Souren	Diverse wijzigingen na 2de toetsronde
2.0	16-09-2022	J. Sinnige	Diverse wijzigingen verwerkt uit toetsingsdocument
1.0	30-05-2022	D.J. Van Dijk	1e Versie



Harmenkaag 11 | 1741 LA Schagen | www.prommenz.nl | info@prommenz.nl

projectnummer
20205

tekeningnummer
_BE_409

versie
3.0

blad
01 van 01

project
Kruiswin 3+4+5
te Julianadorp

onderwerp
Aanlegtekening Kruiswin 5
Steiger

opdrachtgever
Gemeente Den Helder

status
Definitief

schaal
1:200

1:50

paraaf
b.a.

datum
10-05-2023

ontwerper
L.Dorenstouter

projectleider
M. Buurmans

datum
10-05-2023

een frisse kijk op ruimte